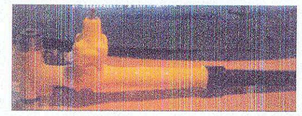

VOORBEELD VAN HODRA

LET OP : (HODRA)
HODRA MET 2"
WELDOLET + AFSLUITER EN INLAAT DIAMETER 32 mm PE
(INLAAT AFSLUITER)

Amstel

Dordrecht

Ruige Kade

WAAR MOGELIJK / IN OVERLEG MET DE KLANT OUDE GASLEIDINGEN VERWIJDEREN

ZIE DETAIL 1

Stoppelen ivm HD loopt op eind

Stoppelen ivm HD loopt op eind

AANHALEN OP 168.3 ST

168.3 ST pe 2000

160.0 PVC/CPE 1999

160.0 PE 80 1999

AANHALEN OP PE 160

AFS.063.576

TE VERWIJDEREN 168.3 ST pe 1981

TE VERWIJDEREN 160.0 PVC/CPE 1999

TE VERWIJDEREN 60.3 ST pe 1988

TE LEGGEN 168,3 ST
TE LEGGEN 160 PE SDR 11

AANHALEN OP 168.3 ST

AFBLAAS PLAATSEN

168.3 ST pe 1981

T-STUK

HODRA

160.0 PE 80 1988

160.0 PVC/CPE 1988

AANHALEN OP 160 PVC

NIEUW TE PLAATSEN DS 100 (409160)
INLAAT 8 Bar ,32 PE
UITLAAT 100 Mbar , 63 PE

TE VERWIJDEREN 160.0 PVC/CPE 1999
TE LEGGEN 40 PE

TE VERWIJDEREN 110.0 PVC/CPE 1988

AFS.063.593
N.O.

040.063.DS.001

40.0 PE 80 NW.1

BESTAANDE DS VERWIJDEREN

OVERNEMEN NAAR NIEUWE LD NET

OVERNEMEN NAAR NIEUWE LD NET

6 m
6.9 m
2.5 m
1 m

20A
21
23
1188

DETAIL 1 SCHAAL 1:200

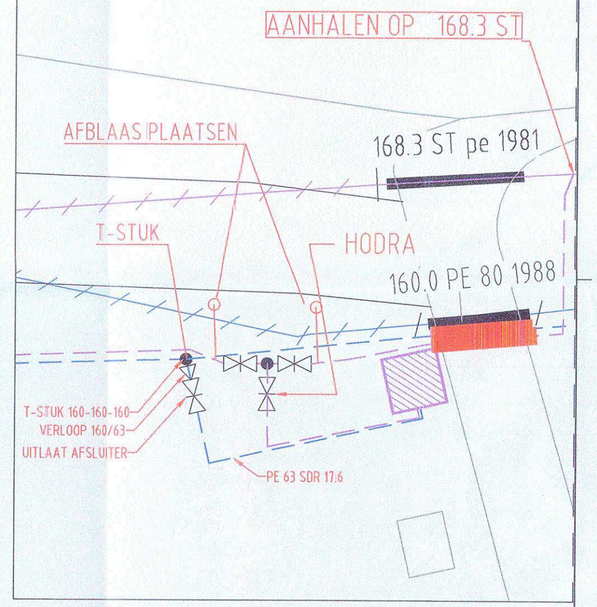

ZINKERPROFIEL LD & HD

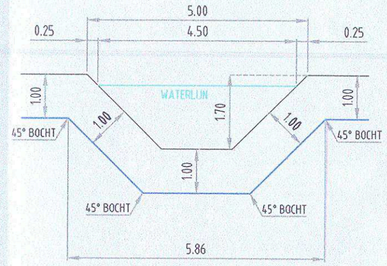

KLEUREN CODERING LEIDINGEN					
HOGEDRUK GASLEIDING(EN)	LAGEDRUK GASLEIDING(EN)	MAT-VERL-1	MAT-VERL-2	JAAR-VERL-1
Magenta = 8 Bar	Cyaan = 30 mBar	SIFON AFGET	EINDKAP	BLINDFLENS
Groen = 1-4 Bar	Blauw = 100 mBar	SIFON	ANACONDA	LASBODEM
		WAU-VERL	VERL-WAU	ZAKBAAK
Symbool proefsleuf		JAAR-VERL-2	AANBOORZADEL	KOGELAFSLUITER
Sonderingnummer		KWELSCHERM	GUF-STUK	DRUKMEETPUNT
Boringnummer	PS = Proefsleuf 1 = Proefsleuf nummer	ISOSET	JAART-OVERG	FLEX-KOPP
LIJNTYPE VERKLARING		MEETPUNT	MAT-OVERG	WAU KOPPELING
DRUKLOZE GASLEIDING(EN)		W.P.V.	GEEB FLENS	VERLOOP
BESTAANDE GASLEIDING(EN)		KOGELKRAAN	HAWLE	GELIJKRICHTER
NIEUW TE LEGGEN GASLEIDING(EN)		DRAGA	VAG-BETA	LINT-ANODE
OP TE HALEN GASLEIDING(EN)		A.V.K.	MOKVELD	HP-ANODE
TE VERWIJDEREN GASLEIDING(EN)		SCHUIF-AFSL	PLUGKRAAN	ANODE

Tracelengte: 325 Mtr.

GCE CAD-SERVICE
Postbus 12,
3220 AA, Hellevoetsluis
Tel : 0181-336955
Fax : 0181-311899
www.gcecad-service.nl
E-mail:info@gcecad-service.nl

Stedin Netbeheer B.V.
Realisatie
Ontwerp akkoord voor uitvoering
Naam: H. Elbertse
Datum: 23-02-2017 Paraaf:

STEDIN Netbeheer B.V.		22-02-2017	Z.SC		
	GET.	25-11-2016	Z.SC		
	Get.	07-07-2016	StedinGCE4	S.Huisman	4501042042
	Wijz:	Datum:	Get:	Gec:	Projectnr/Omschrijving:

17.074801

Formaat: A2	Aanpassing LD & HD-Gasnet Ruigekade 23, De Hoef Plantekening	Dossiernr: -	Discipline: Gas
Schaal: 1:500		Netwerkplan: -	Tek. nr: G_50078249
Aantal bladen: -		Status: In bewerking	Bladnr: 001
Volgend bladnr: -			

Uit Leidsel vlot volgen.
Voor de Stedin voorwaarden volgens de wet.