


LET OP:
ALLE MATEN ZIJN IN
MILLIMETERS

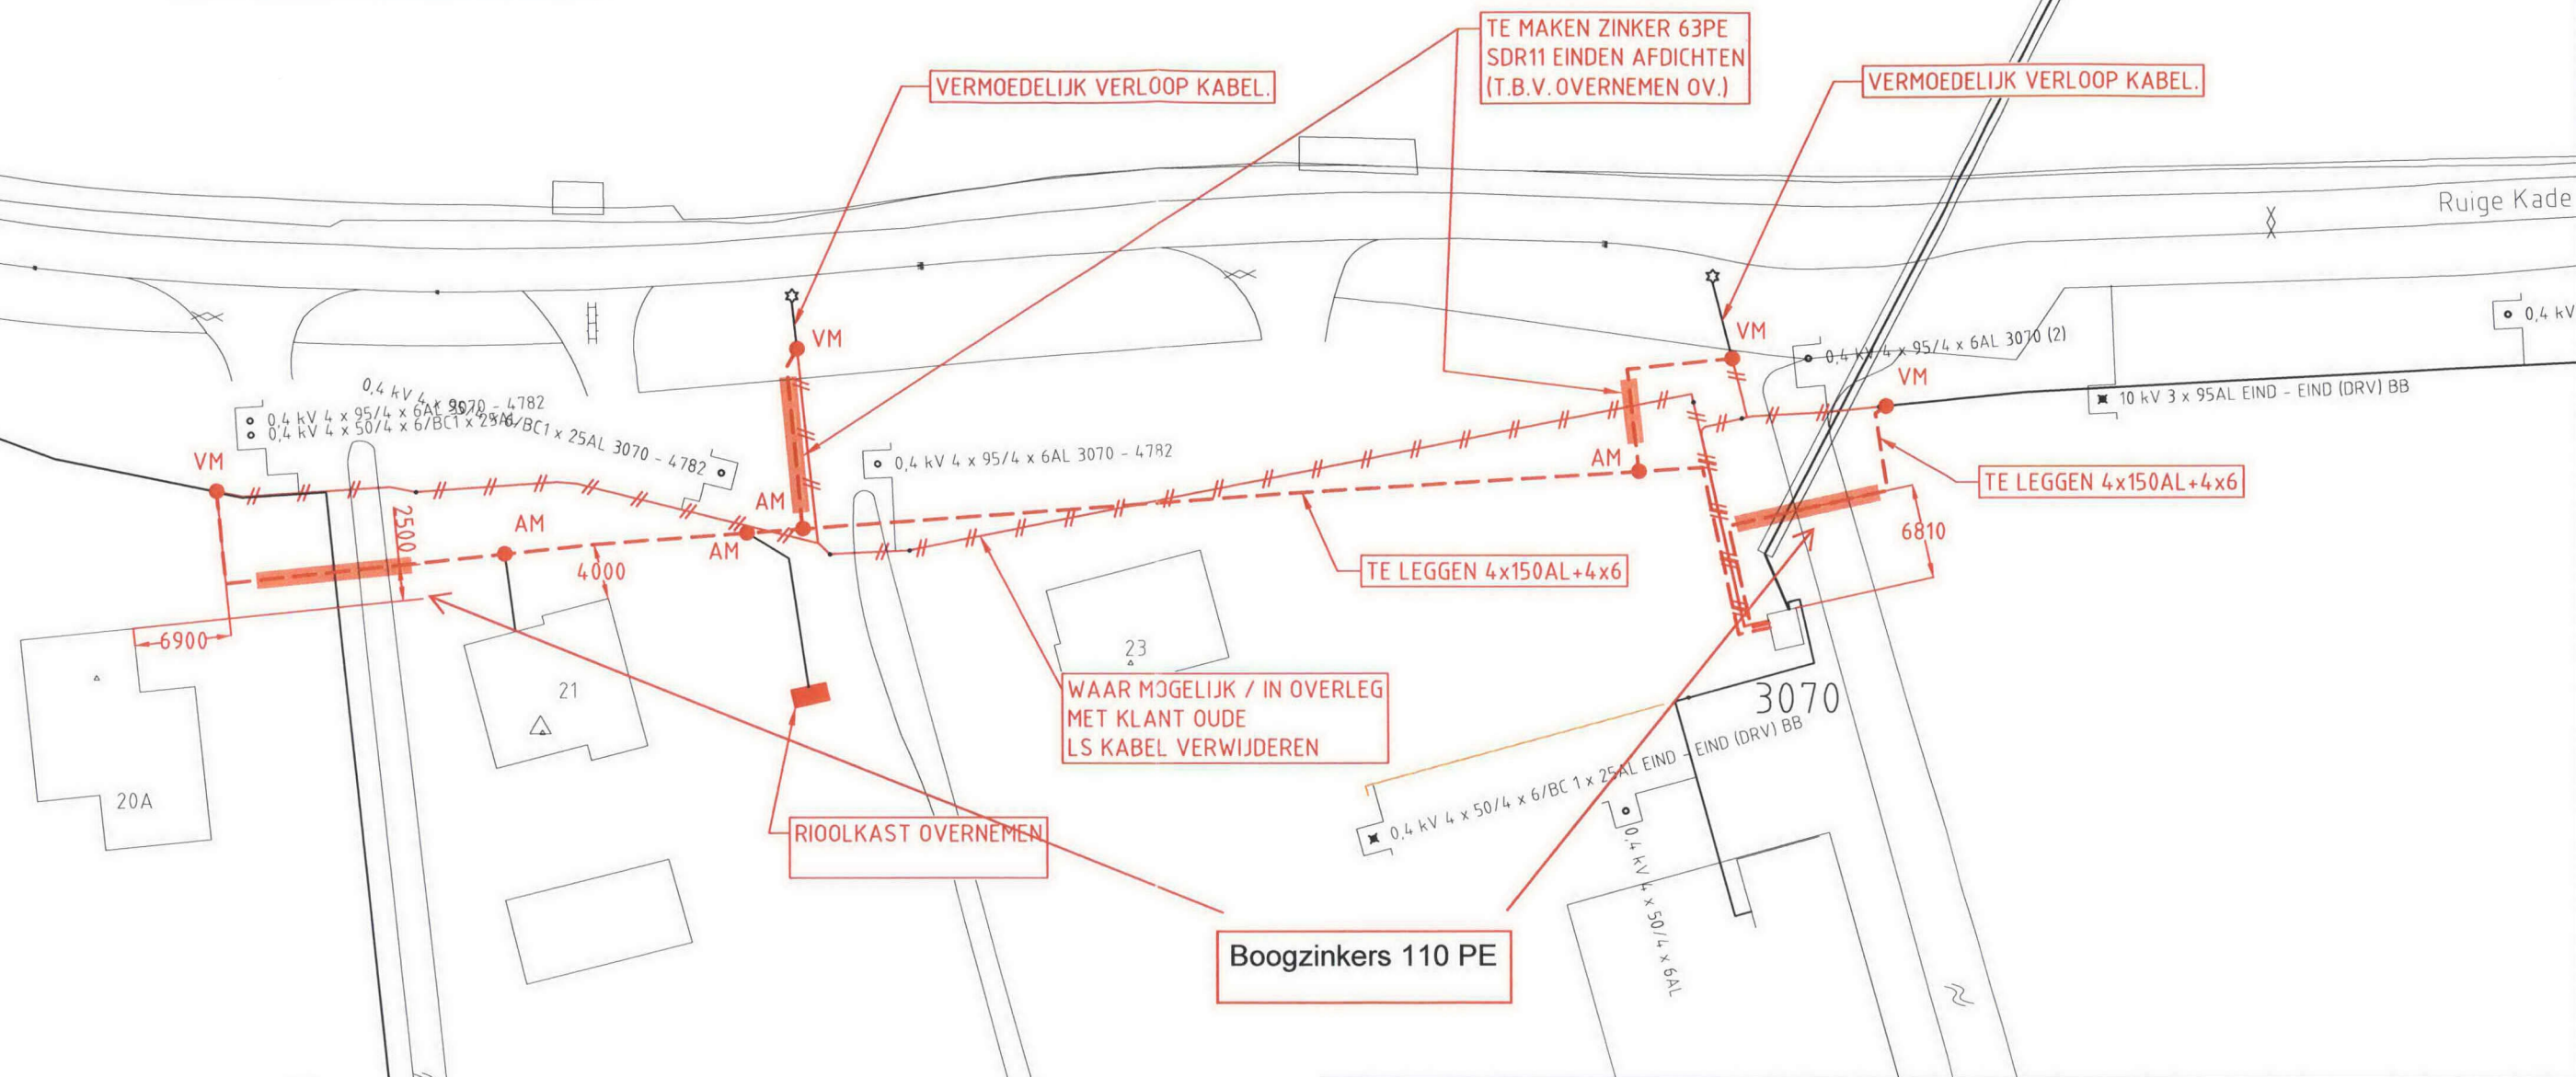

Stedin Netbeheer B.V.	
Realisatie	
Ontwerp akkoord voor uitvoering	
Naam:	A.M.H. Bouman
Datum:	23-2-2017
Paraaf:	<i>A.M.H. Bouman</i>

STEDIN .NET		Stedin Netbeheer B.V. regio Utrecht		NOORDPIJL
		UITVOERINGSTEKENING		
SCHAAL:	1:500	FORMAAT:	A3	TEK: Z.SIMIC
				DAT: 21-02-2017
				PV: STEVEN HUISMAN
				DAT: 21-02-2017
				GEW:
				DAT:
				GEW:
				DAT:
				GEW:
				DAT:
				GEW:
				DAT:
		OPMERKINGEN		OMSCHRIJVING
				LS-PLAN
		17.074799		
ADRES:	Ruigekade 23	PLAATS:	DE HOEF	blad no. 01 van bladen 01