Bijlage: A3 - 1b
versie 2,

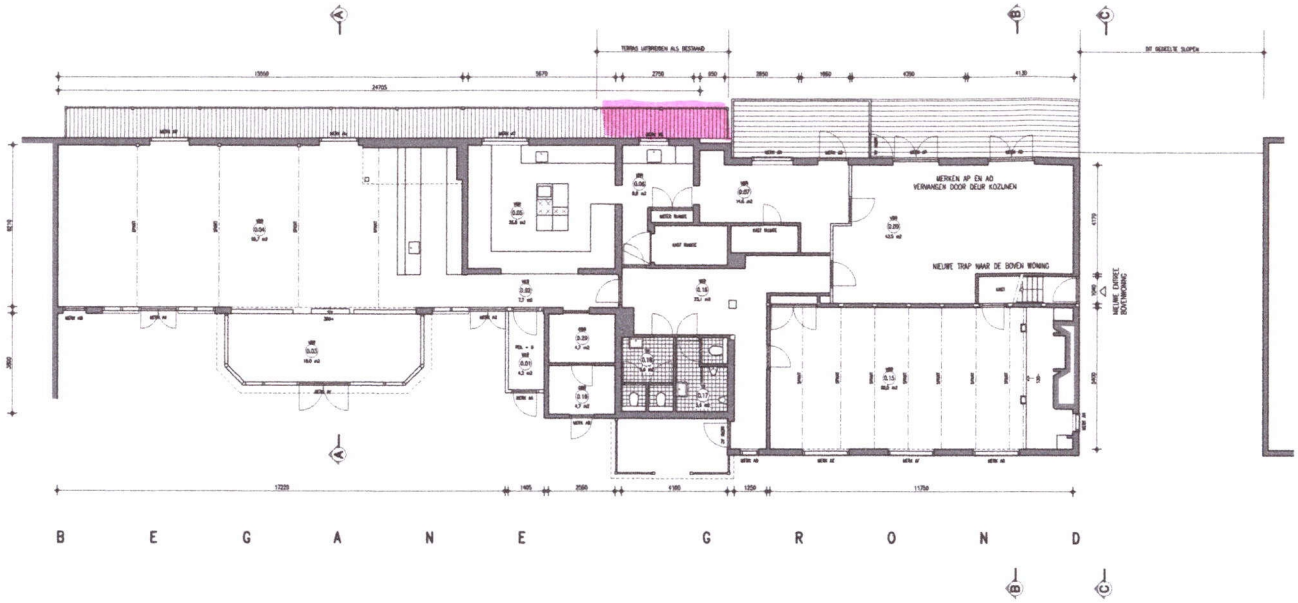

B E G A N E G R O N D

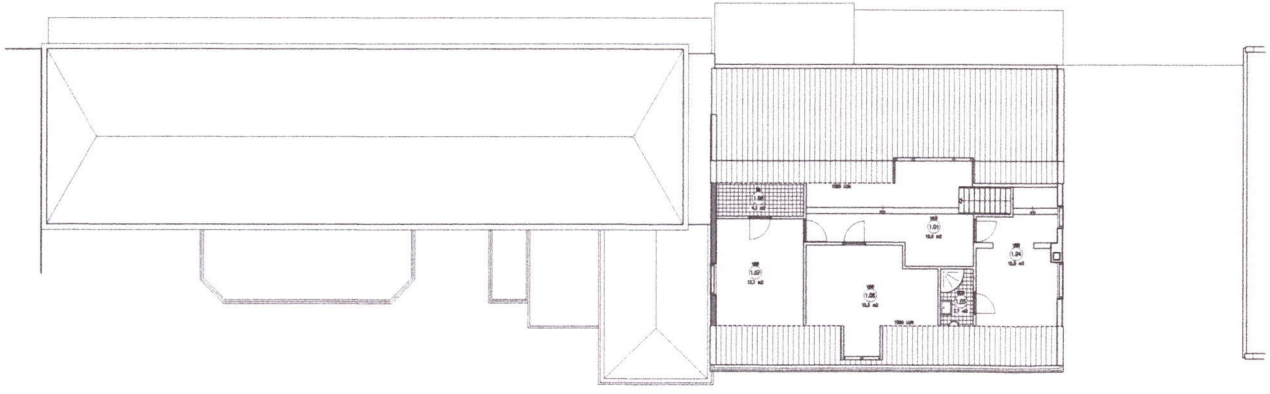

V E R D I E P I N G

VBR = VERBLIJFSRUIMTE
VKR = VERKEERSRUIMTE
OBR = ONBENOEMDE RUIMTE
BUR = BUITENRUIMTE
TR = TOILETRUIMTE
BDR = BADRUIMTE
MTR = METERRUIMTE

ALLE MATEN IN HET WERK TE CONTROLEREN

ARCHITECTENBURO DE VRIES

HYLKEMA CONSULTANTS

© copyright architectenbureau de Vries. Dit ontwerp is beschermd krachtens de auteurswet. Zonder voorafgaande toestemming van architectenbureau de Vries is gebruik of gedeeltelijke openbaarmaking als ook verveelvoudiging of wijziging niet toegestaan.

Loosdrechtsedijk 245 1231 NJ

VLAAR

RESTAURANT VLAAR 'S-GRAVELAND

PLATTEGRONDEN NIEUWE TOESTAND

Schaal: 1:100
Formaat: A1
Datum: 03-11-2011
Getekend: K.T

Werknummer: 0511
Blad nummer: 3

17.085424