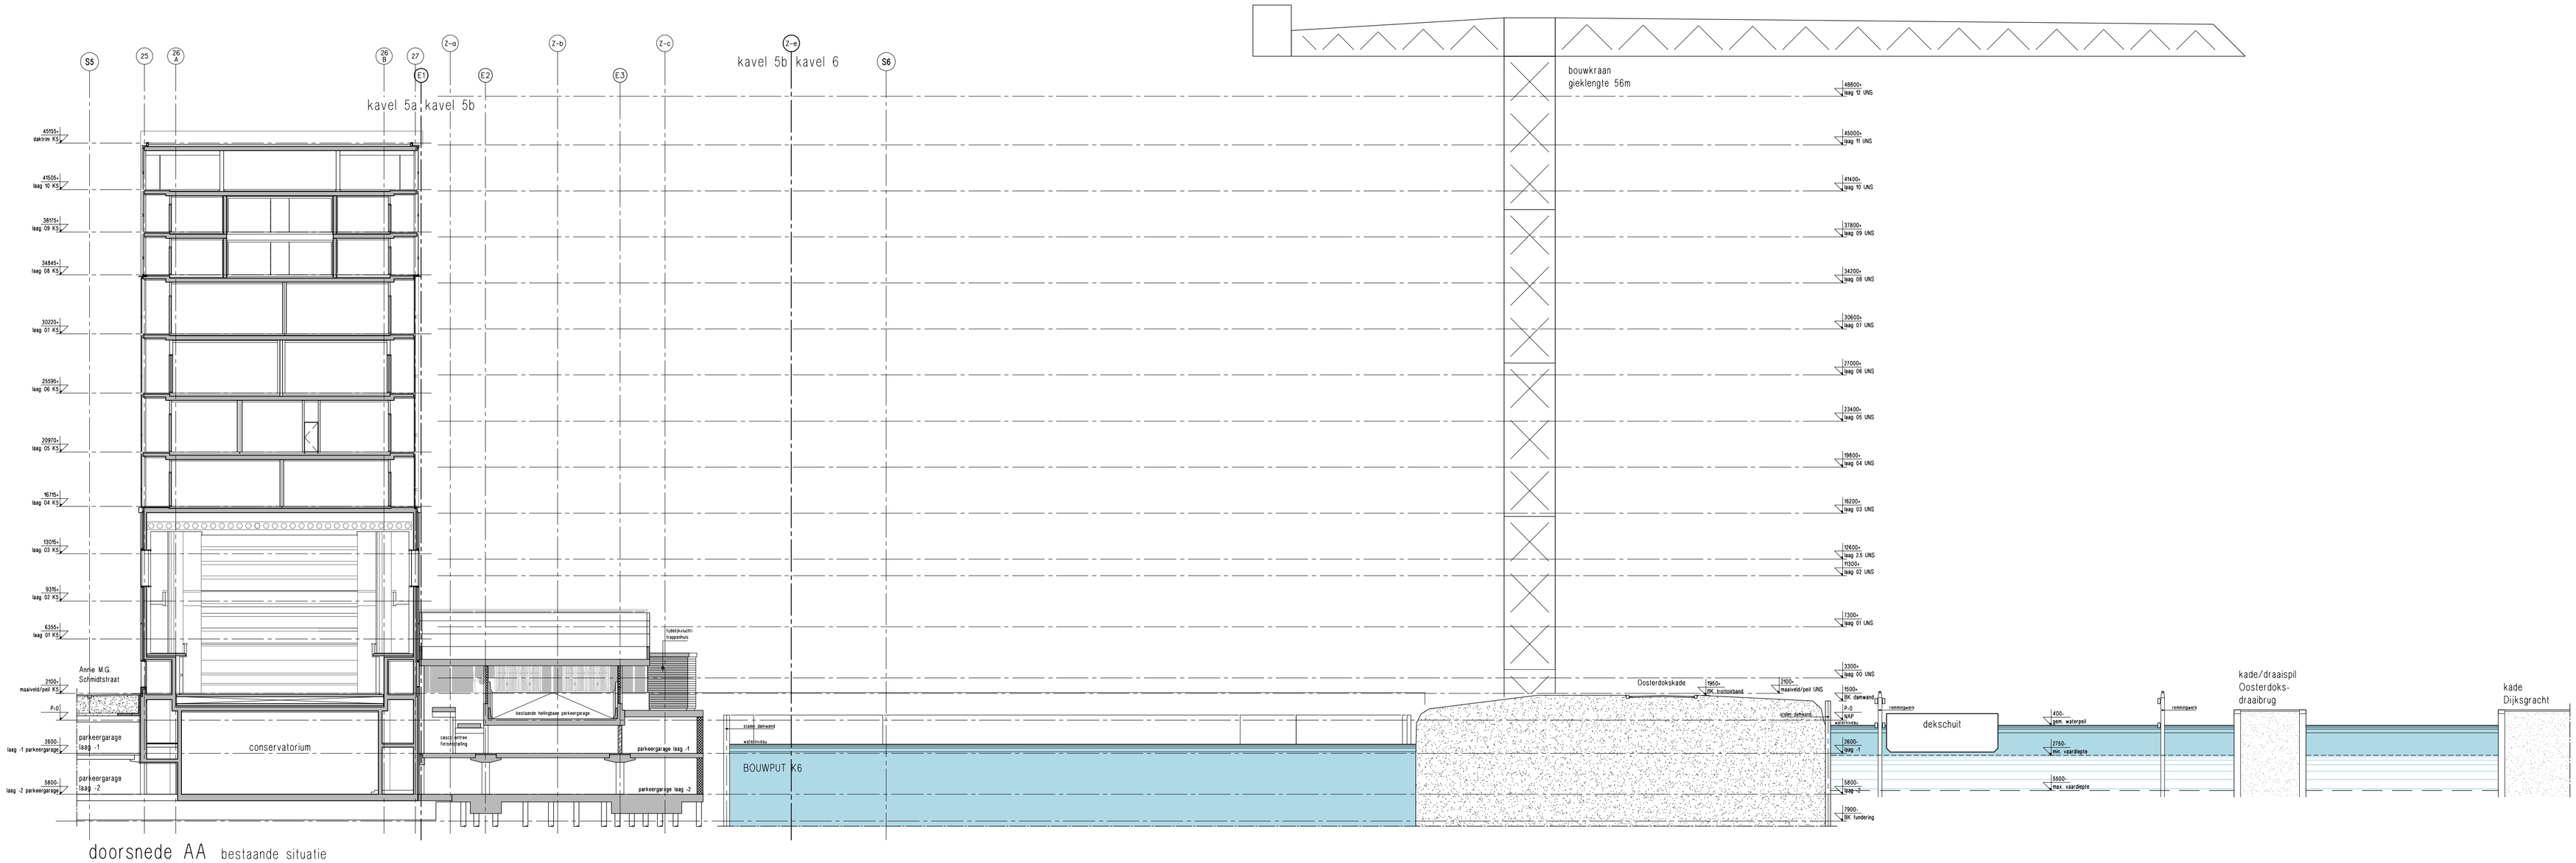


doorsnede AA bestaande situatie

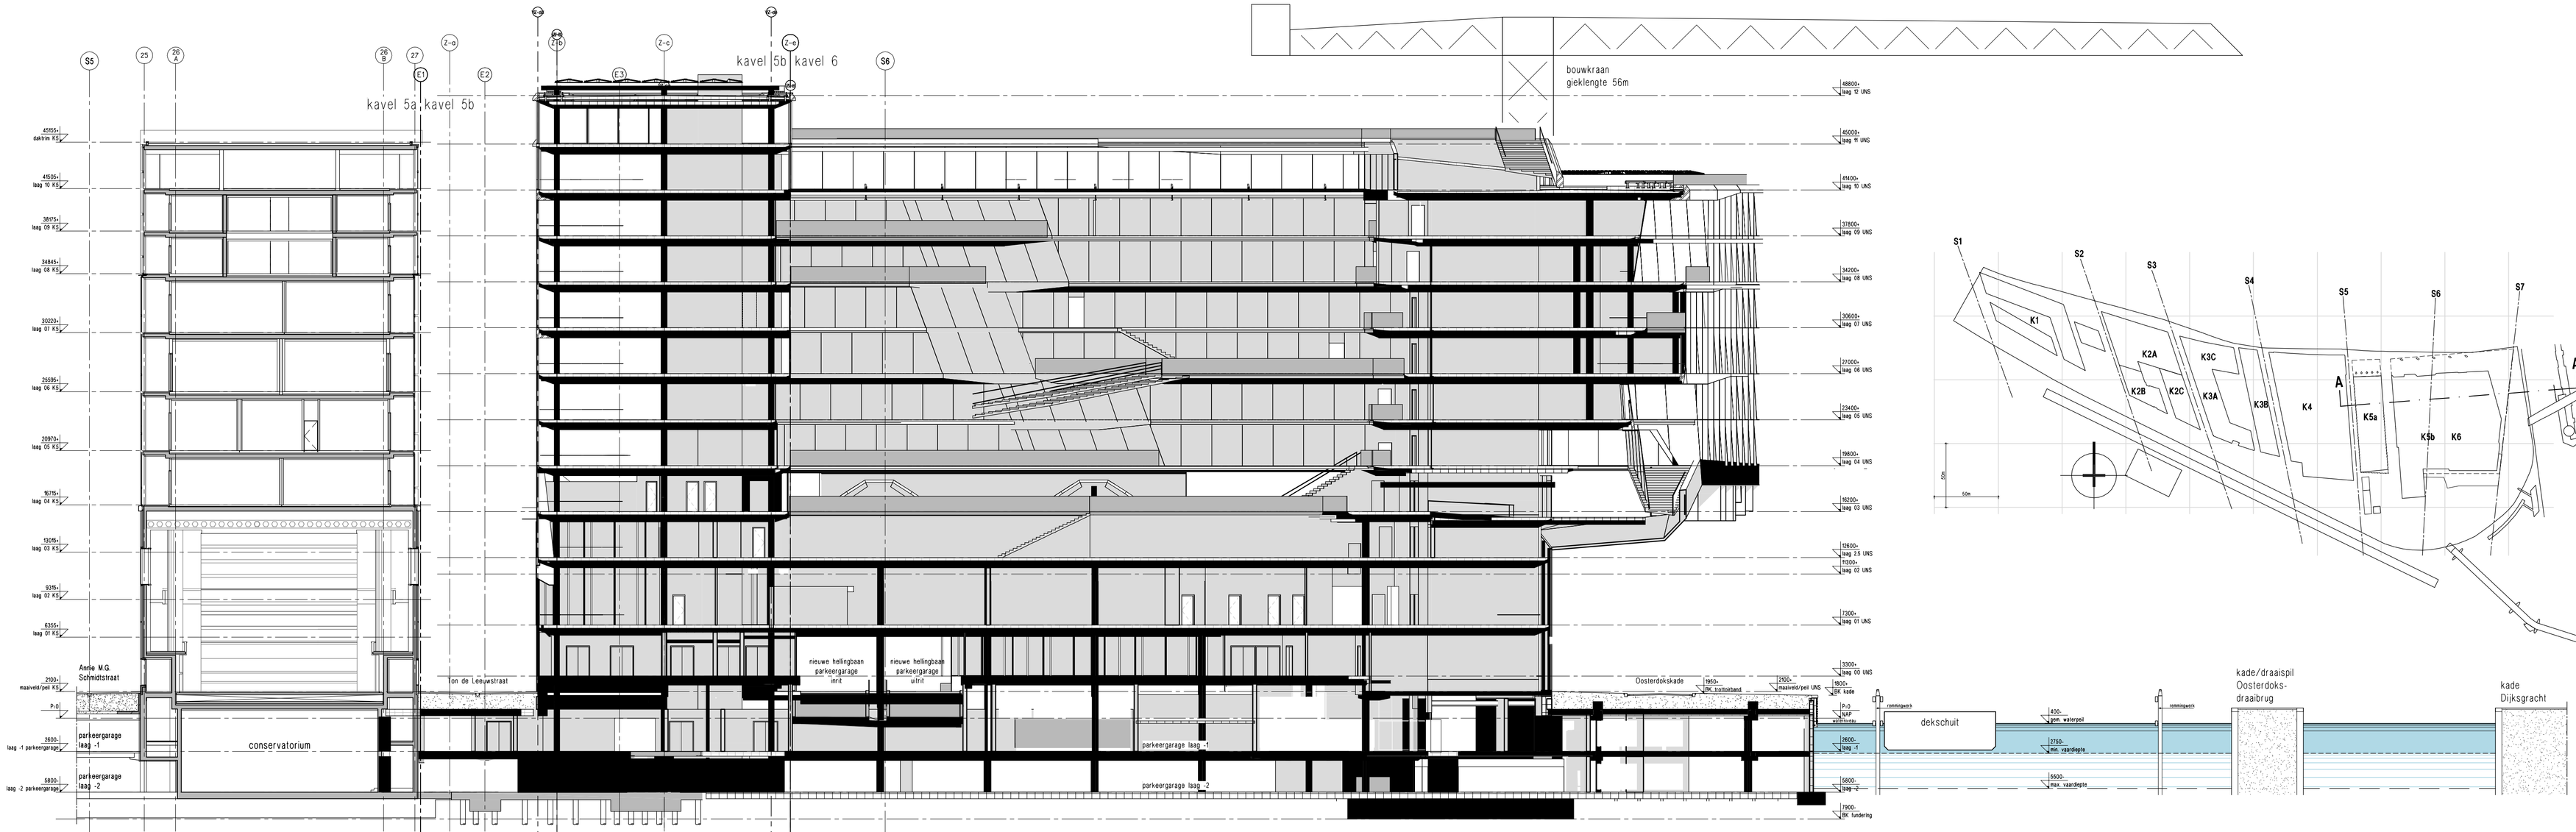


doorsnede AA met bebouwd kavel 6




B+M Den Haag architecten- en adviesbureau | Zwaardstraat 16 2584 TX Den Haag | tel 070 358 62 62 | www.bplusm.nl

| | |
|---|---|
| project | Kavel 5b + 6 ODE<br>Oosterdokskade Amsterdam |
| onderwerp | doorsnede over kavel 5 + 6<br>tbv. Waternet |
| schaal | 1:250 |
| formaat | A1 |
| projectnr. | 16-0019 |
| certificaat | |
| datum/get. | 15-03-2017 |
| gewijzigd | |
| gewijzigd | |
| gewijzigd | |
| status | |
| fase | voorlopig ontwerp |
| nummer | F9-01.04-03 |