



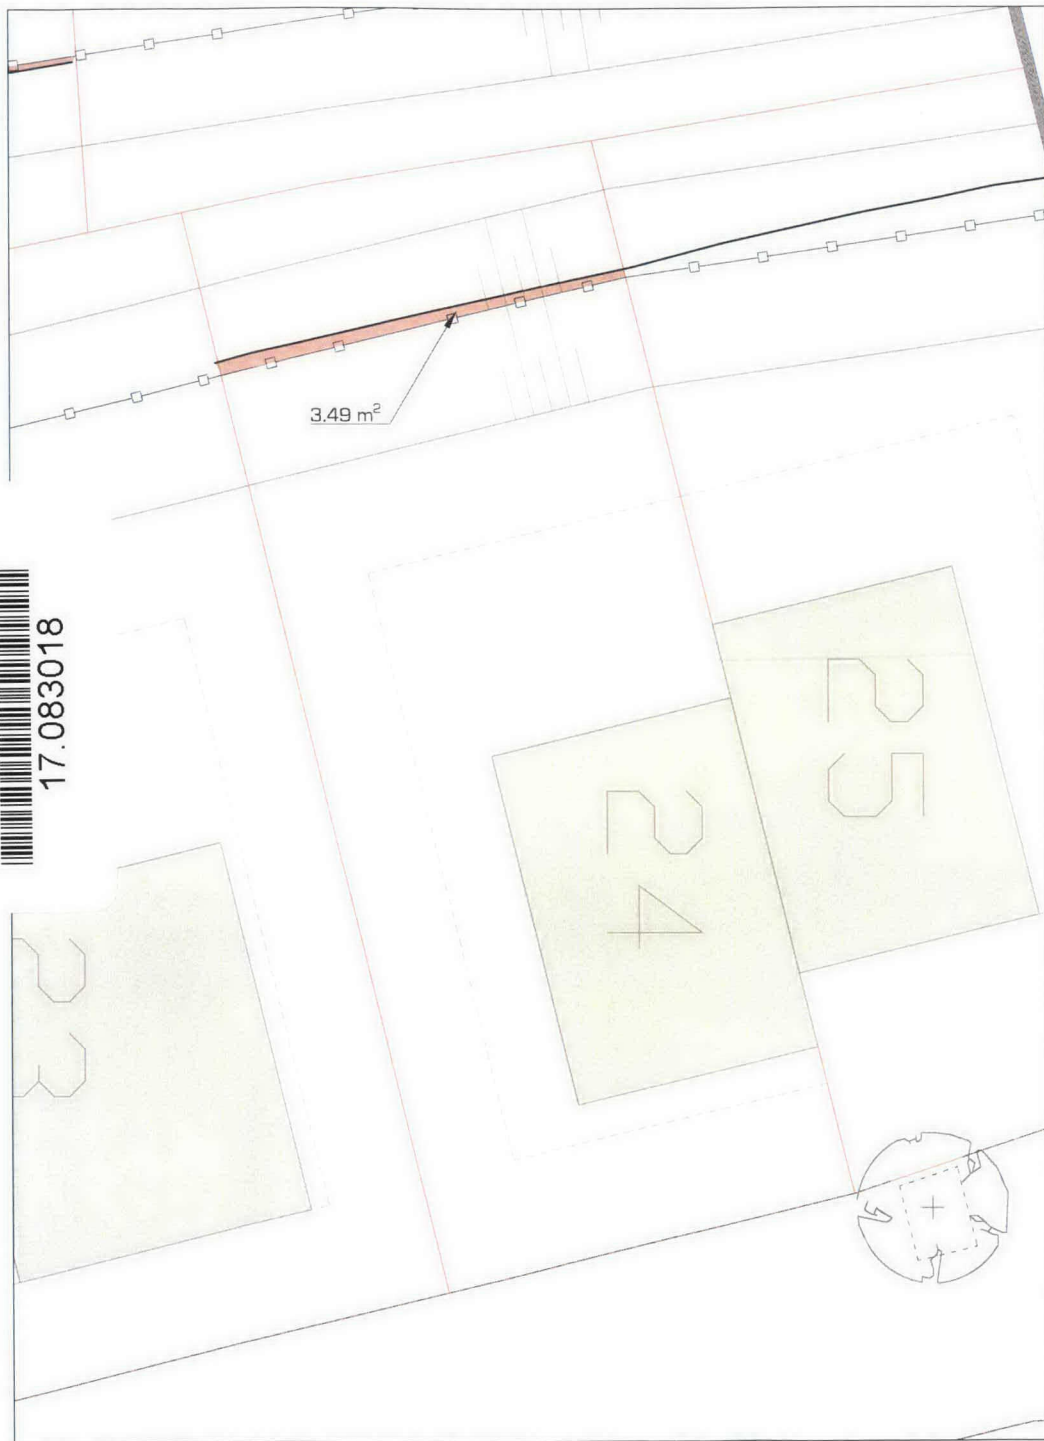


17.083018




## Legenda

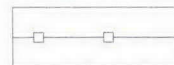

Originele beschoeiing

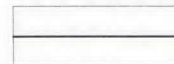

Door bewoners aangebrachte beschoeiing

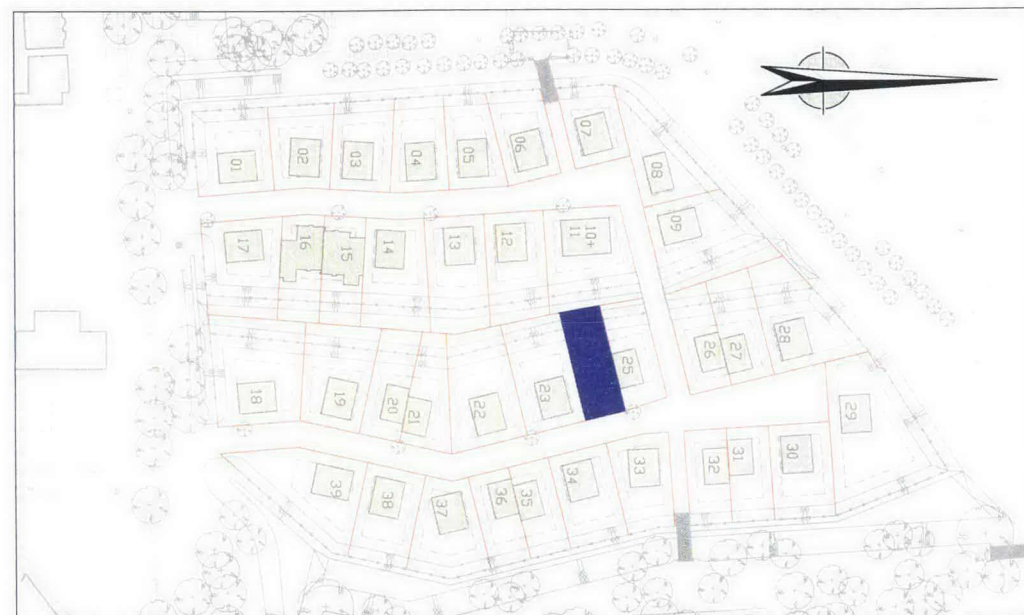

opdrachtgever

De Alliantie Ontwikkeling

project

Politieacademie Amsterdam

omschrijving

Vershil in wateroppervlak  
Kavel 24 (Ella Fitzgeraldstraat 14)

**DRONG**  
OMGEVING & TECHNIEK

post Anthonie Fokkerstraat 4  
3772 MR Barneveld

digitaal E. info@drong.nl  
W. www.drong.nl

telecom T. 0342 - 76 00 88

projectnr. 13 019 03

besteknr. n.v.t.

getekend MS

gecontroleerd EN

datum 13-03-2017

schaal 1:200

tekeningnr. -

status

Ter Info

Bijlage 2

Bijlage 2