




Linkergevel nieuw

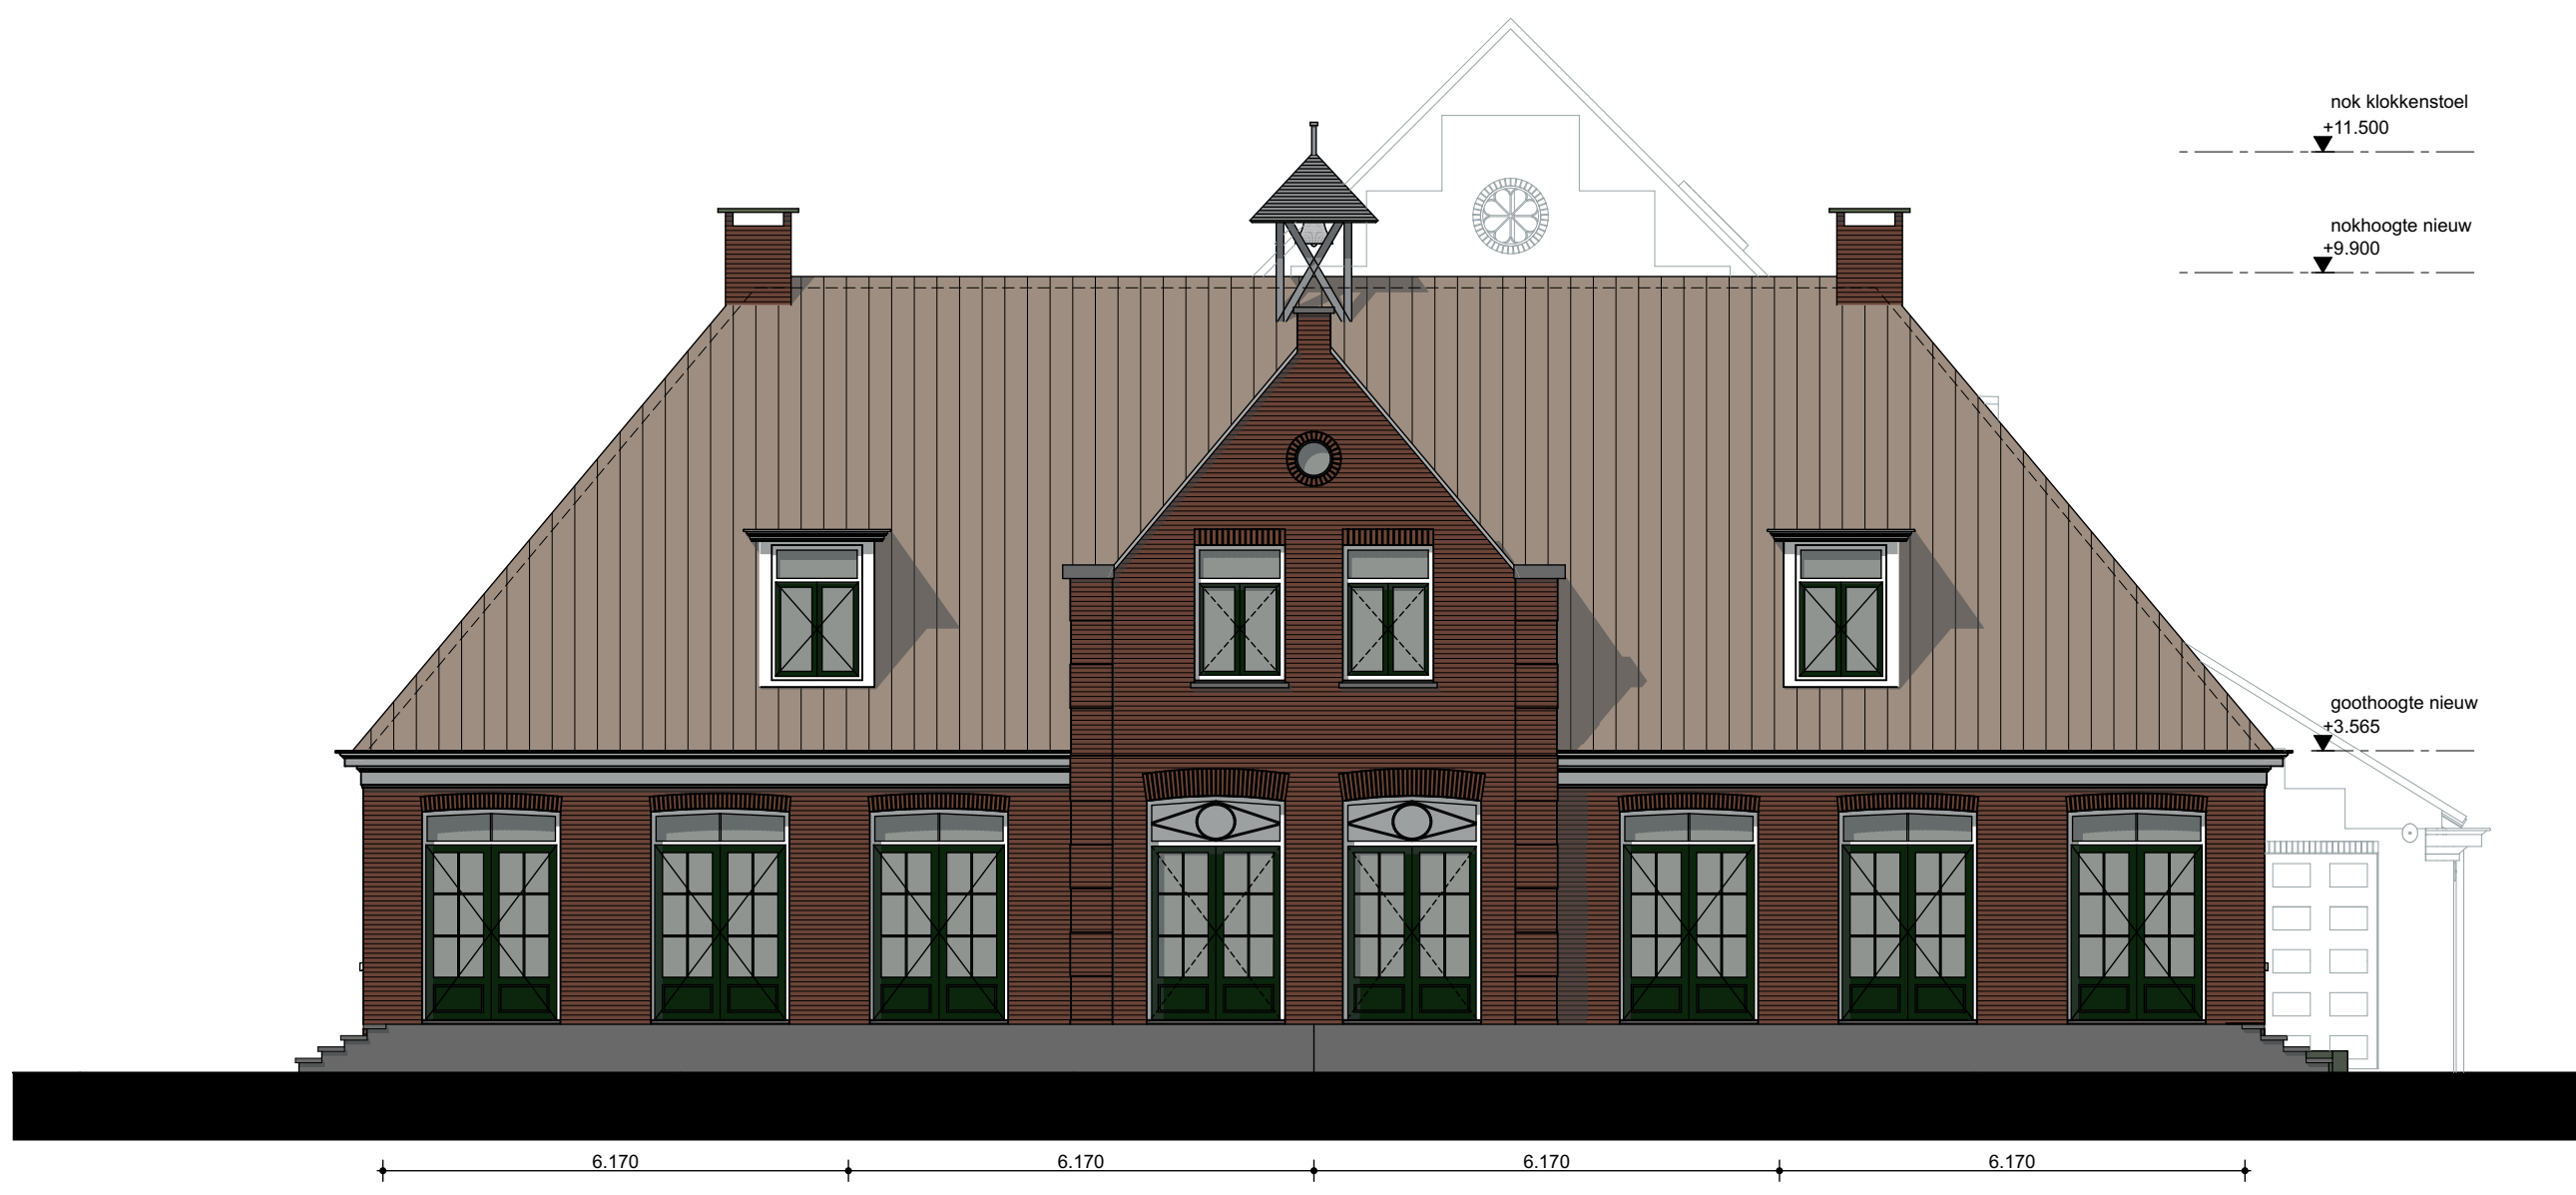


Voorgevel nieuw




Rechtergevel nieuw




Achtergevel nieuw

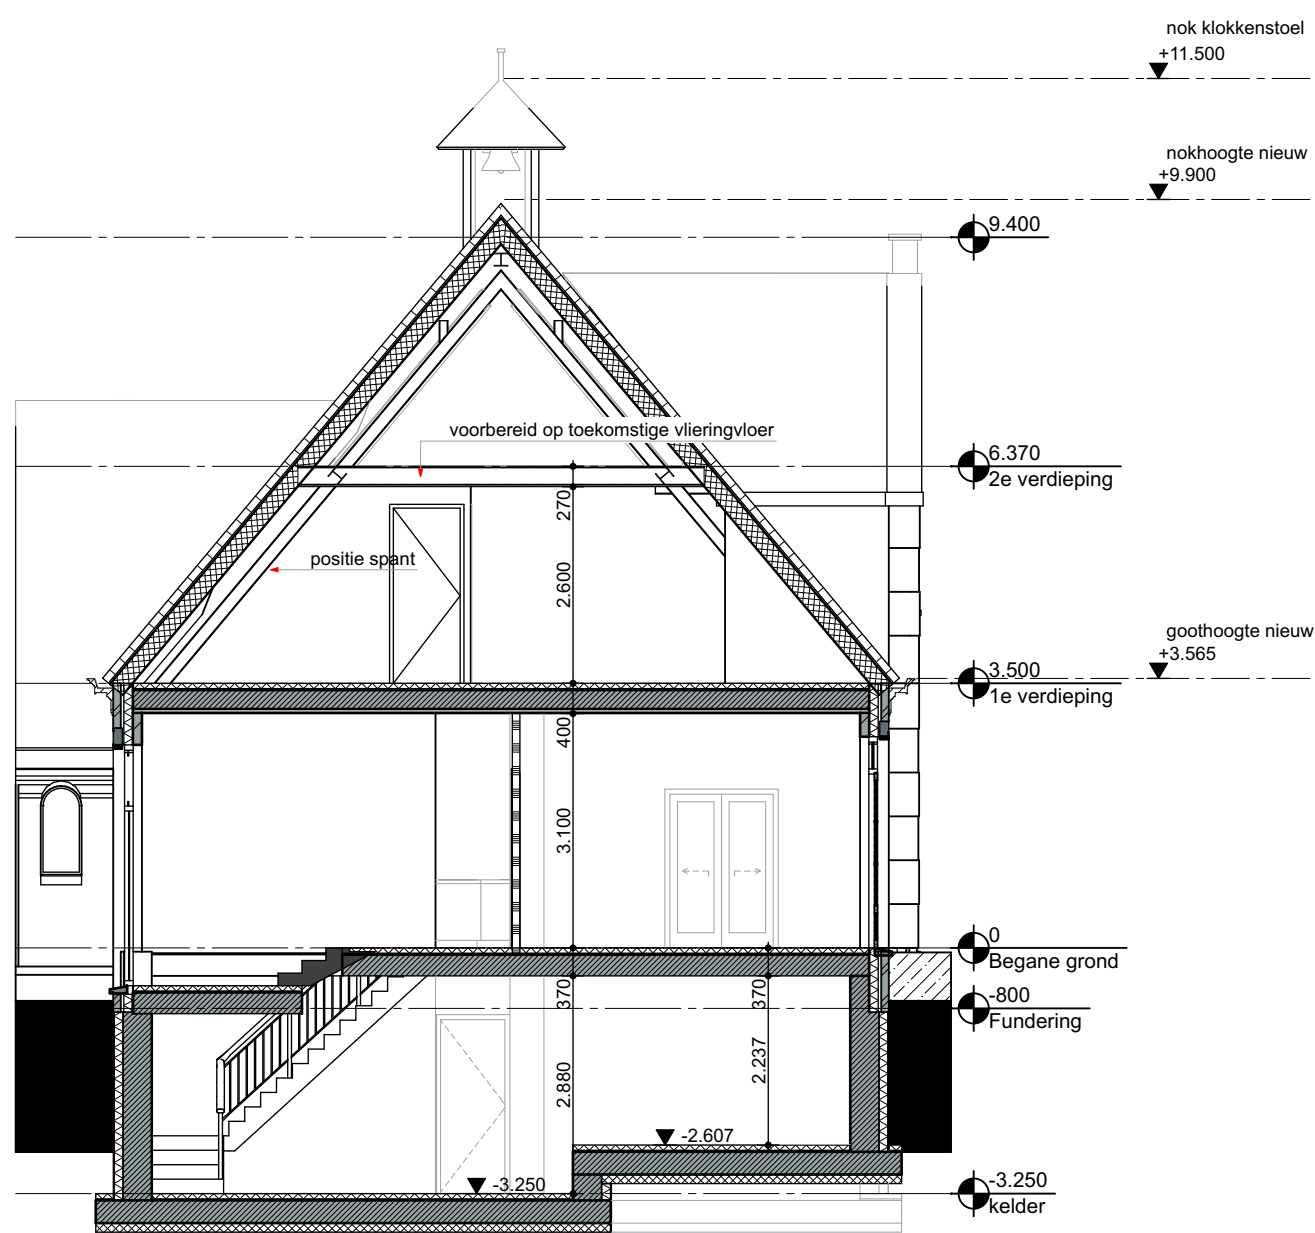

Doorsnede B1 nieuw

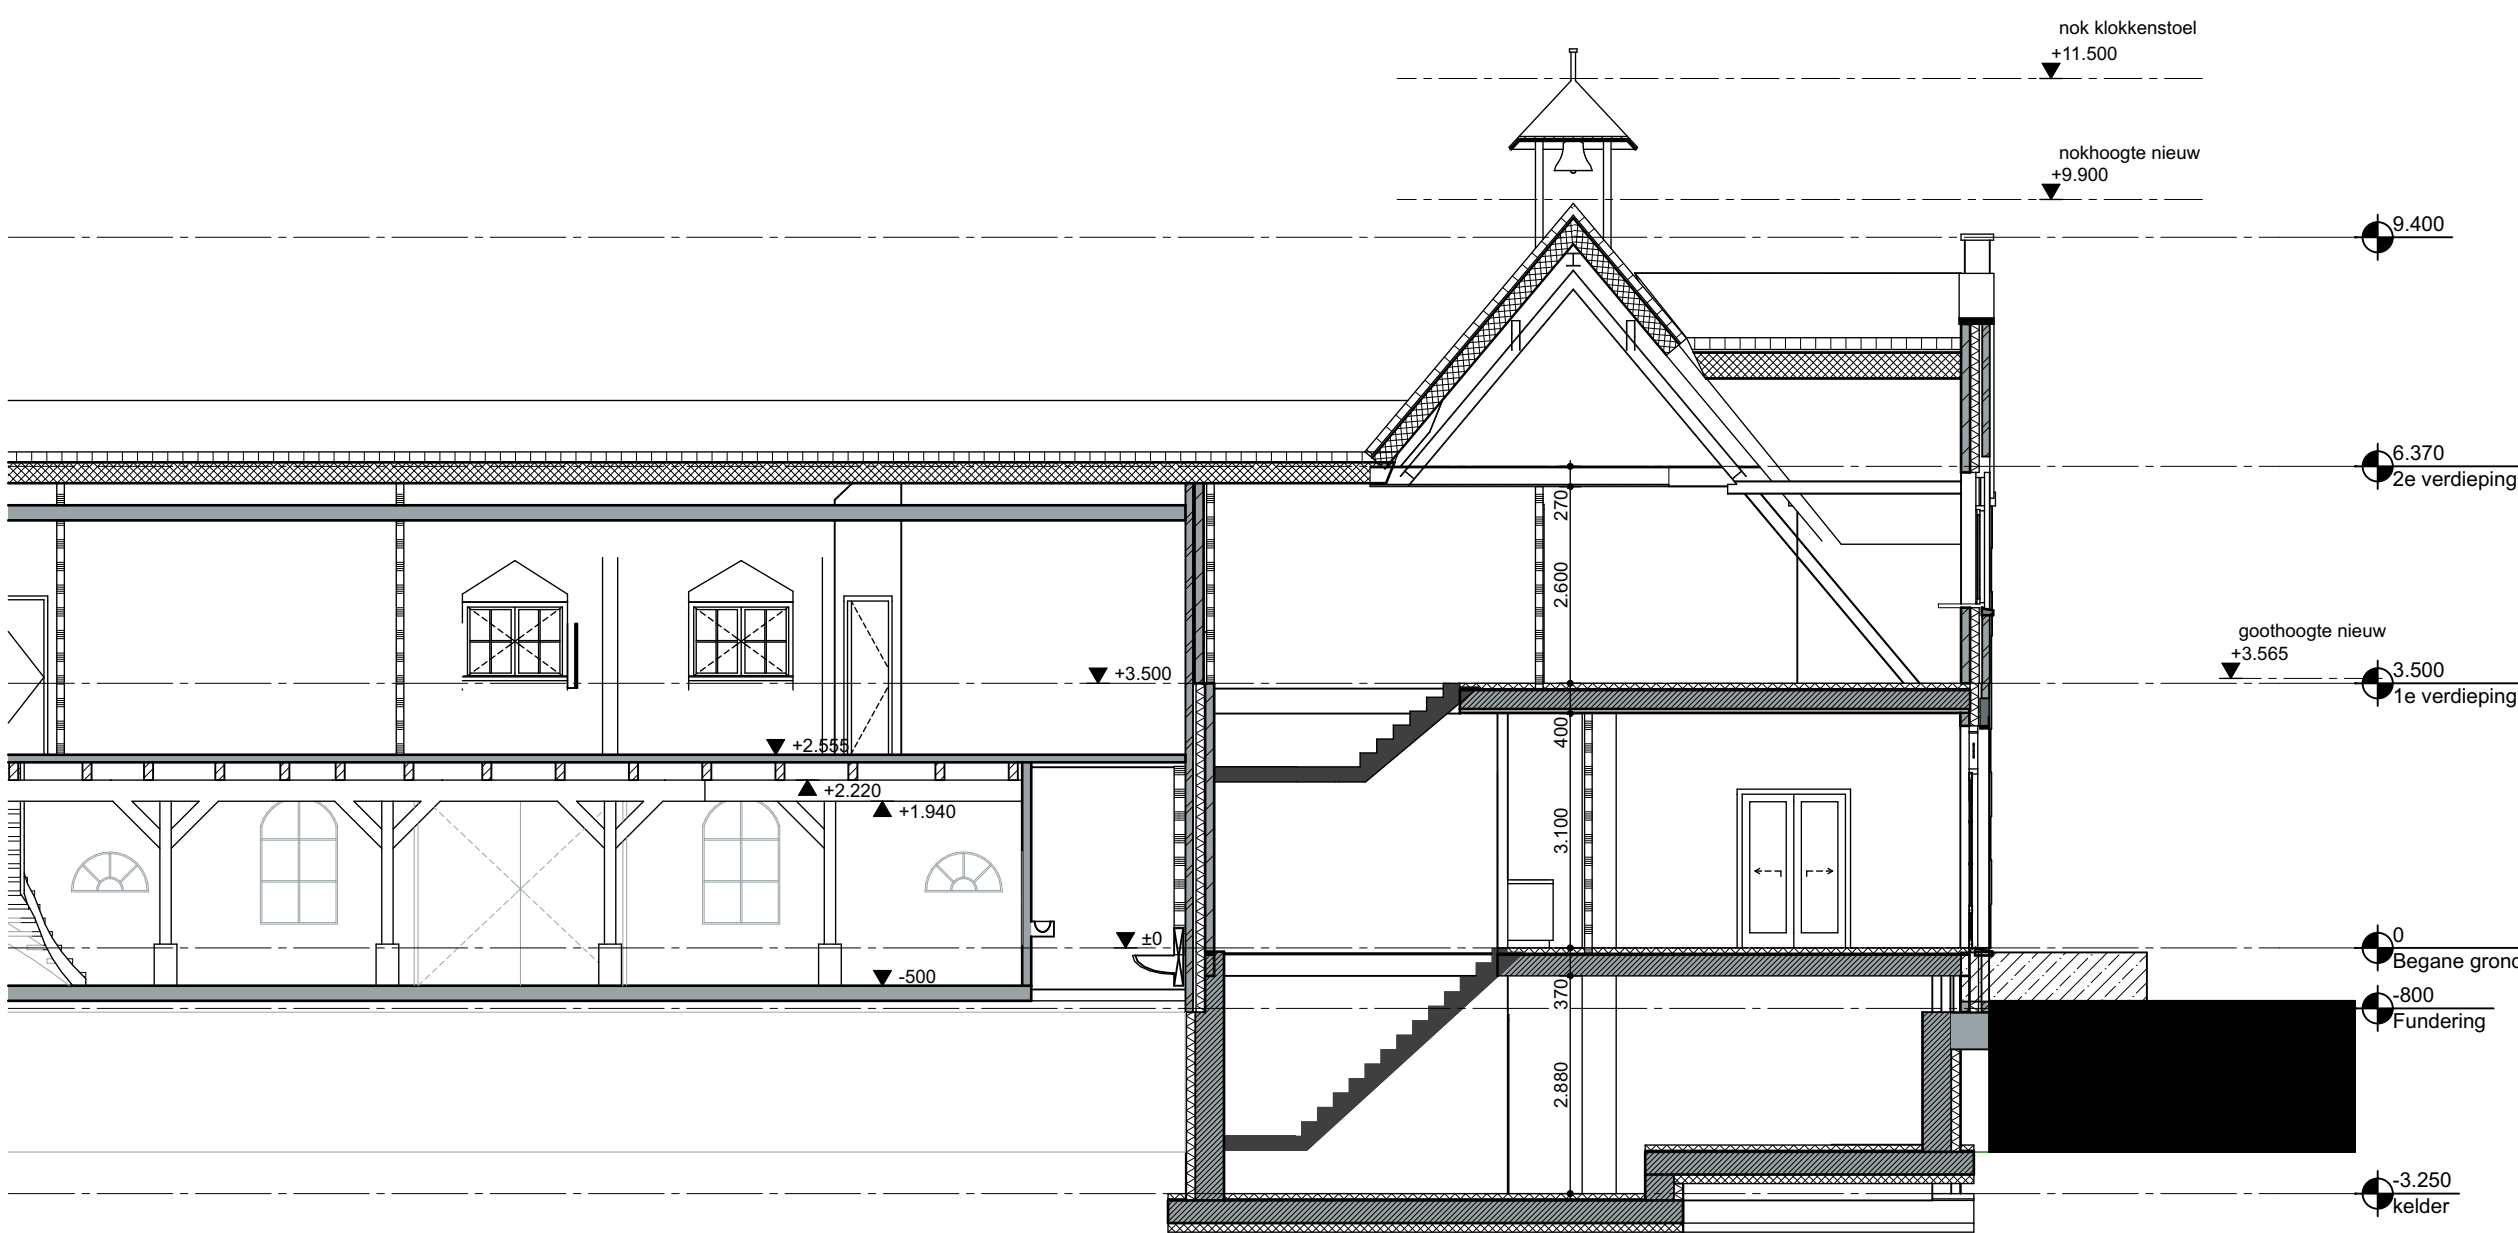

Doorsnede B-B nieuw

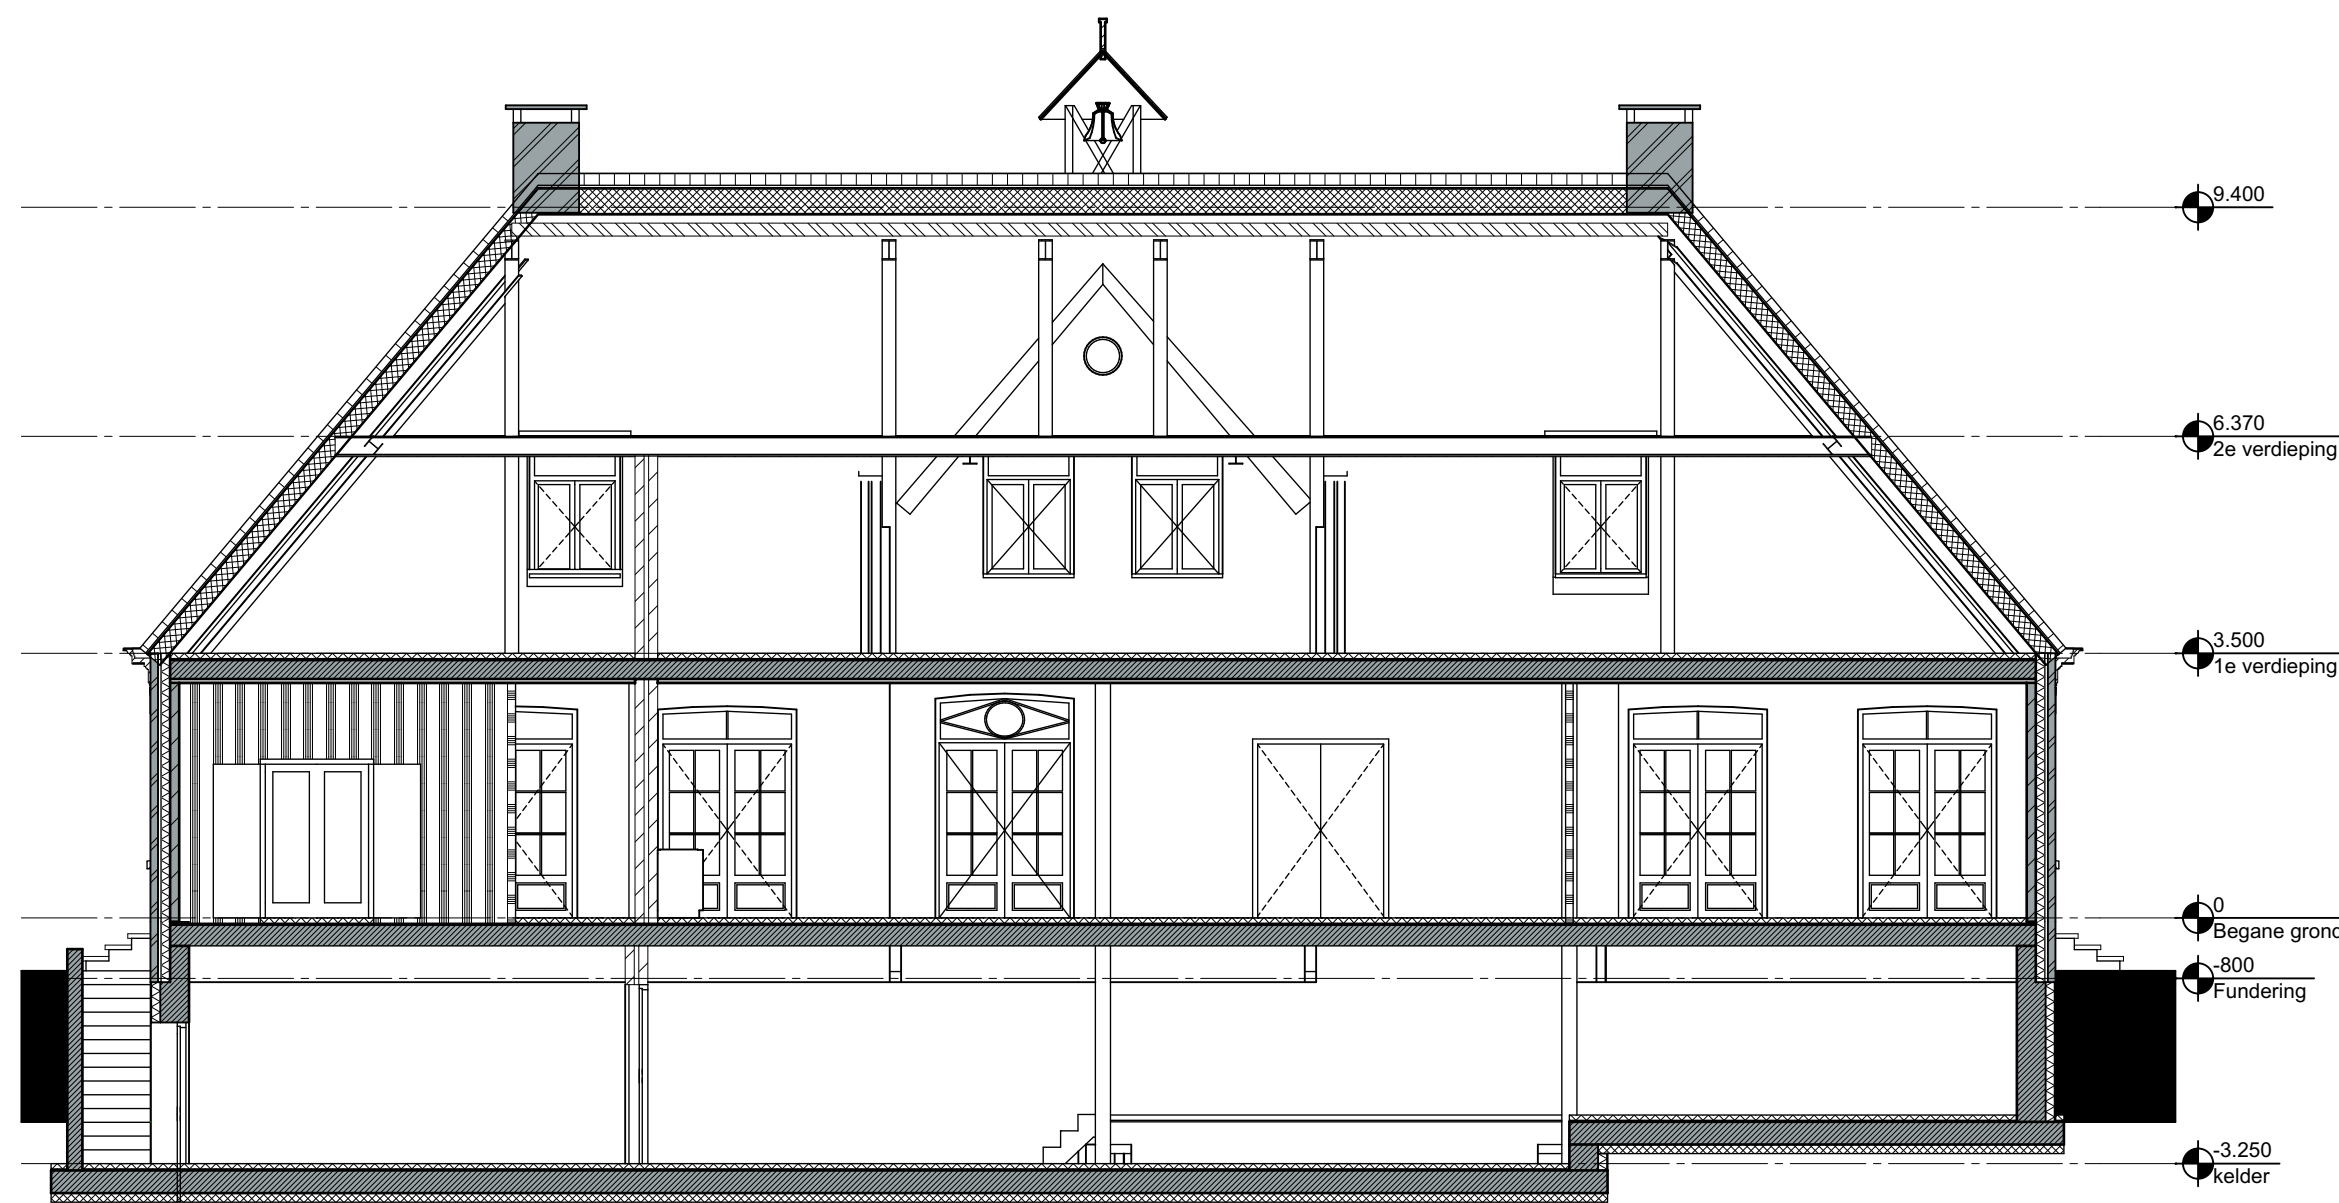

Doorsnede D nieuw