



Principeprofiel 1: Plaggen en hout verwijderen, niet in verbinding met bestaande watergang

Perceel 1 en 2

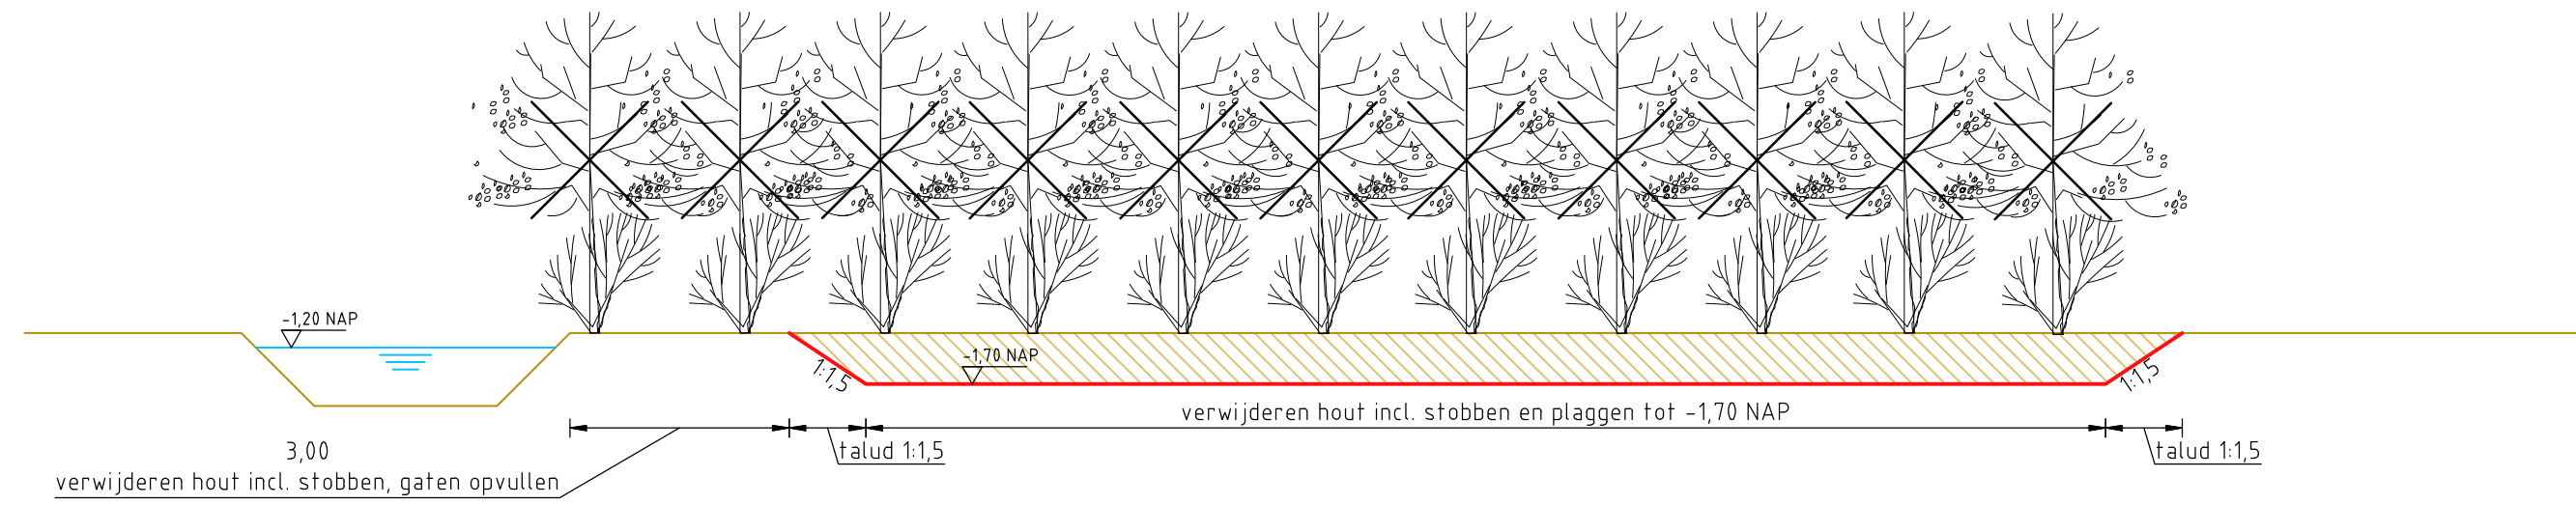


Principeprofiel 2: Plaggen en hout verwijderen, niet in verbinding met bestaande watergang

Perceel 3

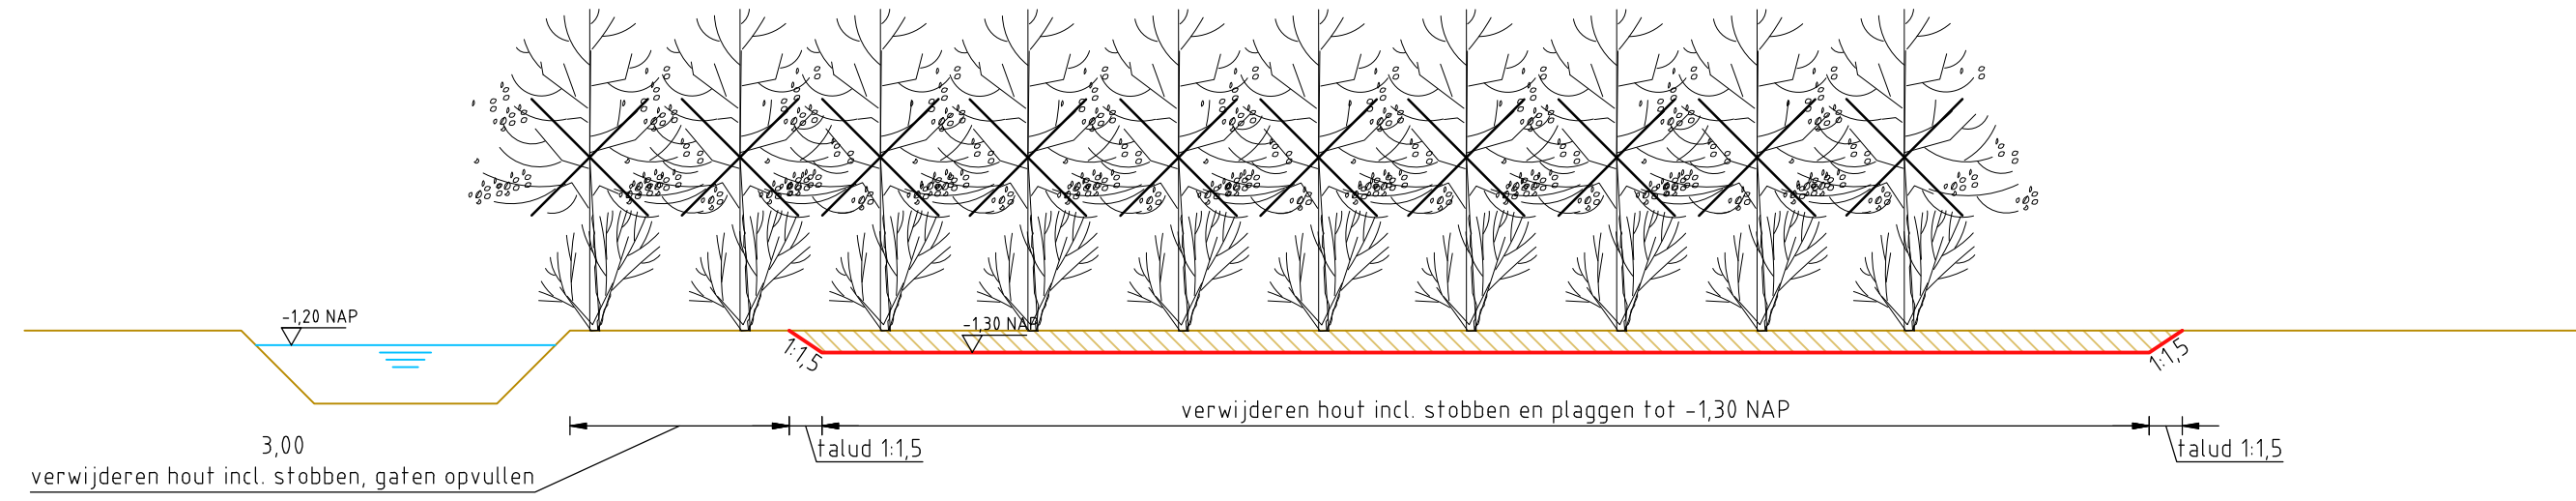


Principeprofiel 3: Plaggen en hout verwijderen, niet in verbinding met bestaande watergang

Perceel 5

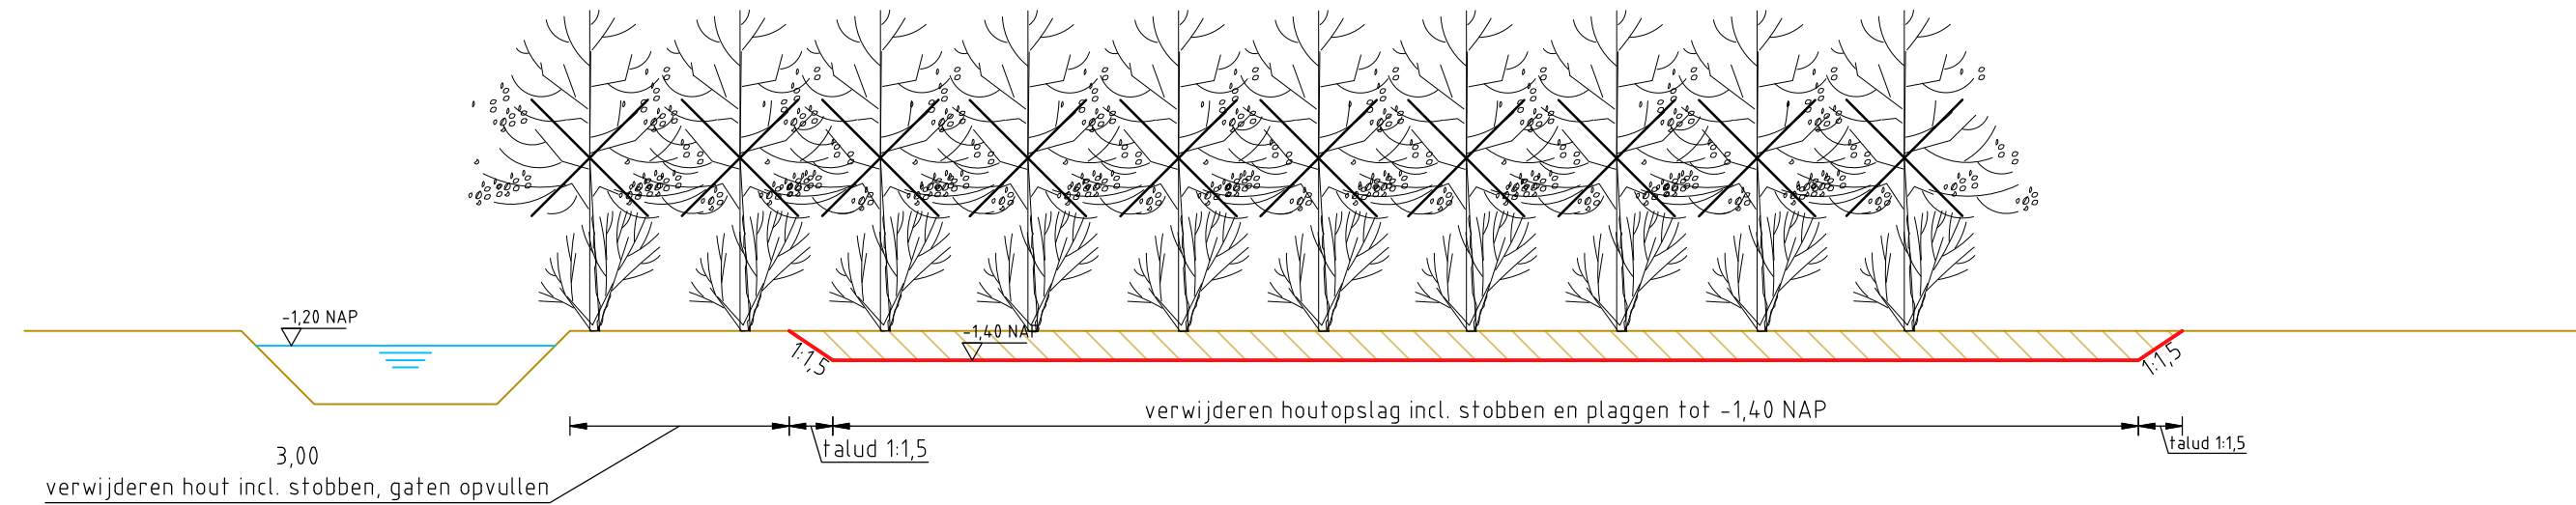


Principeprofiel 4: Plaggen en hout verwijderen, in verbinding met oostelijke watergang

Perceel 6 west-oost

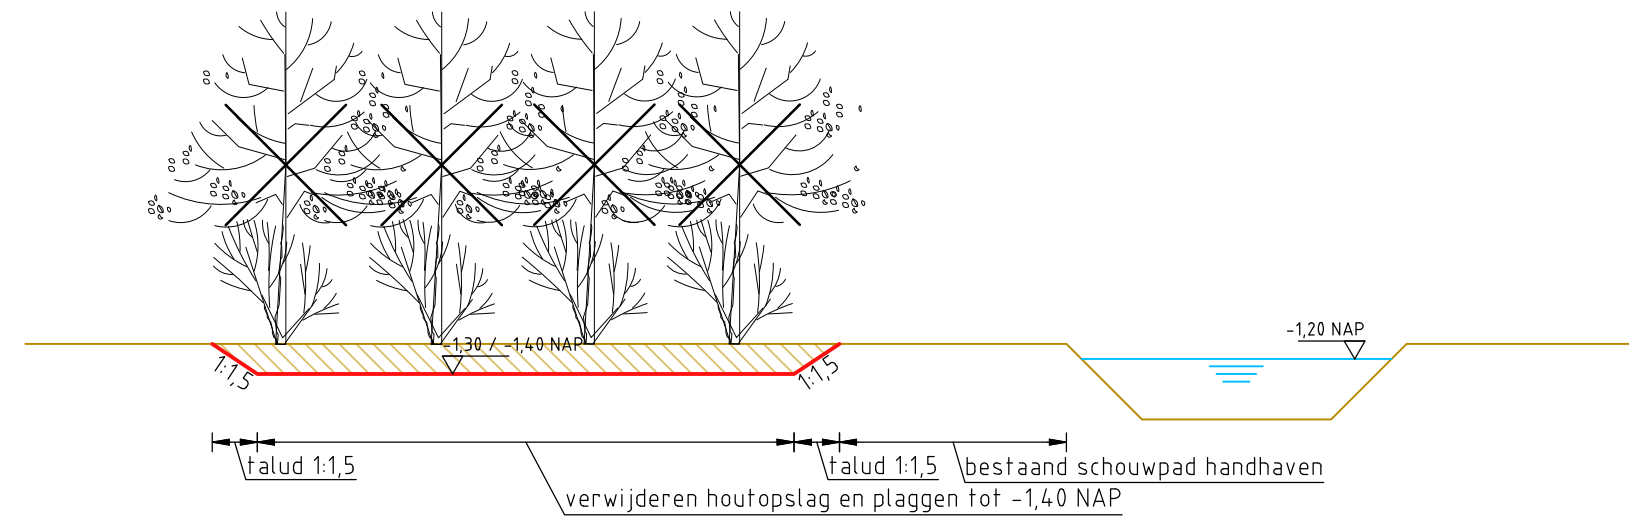


Perceel 6 zuid-noord

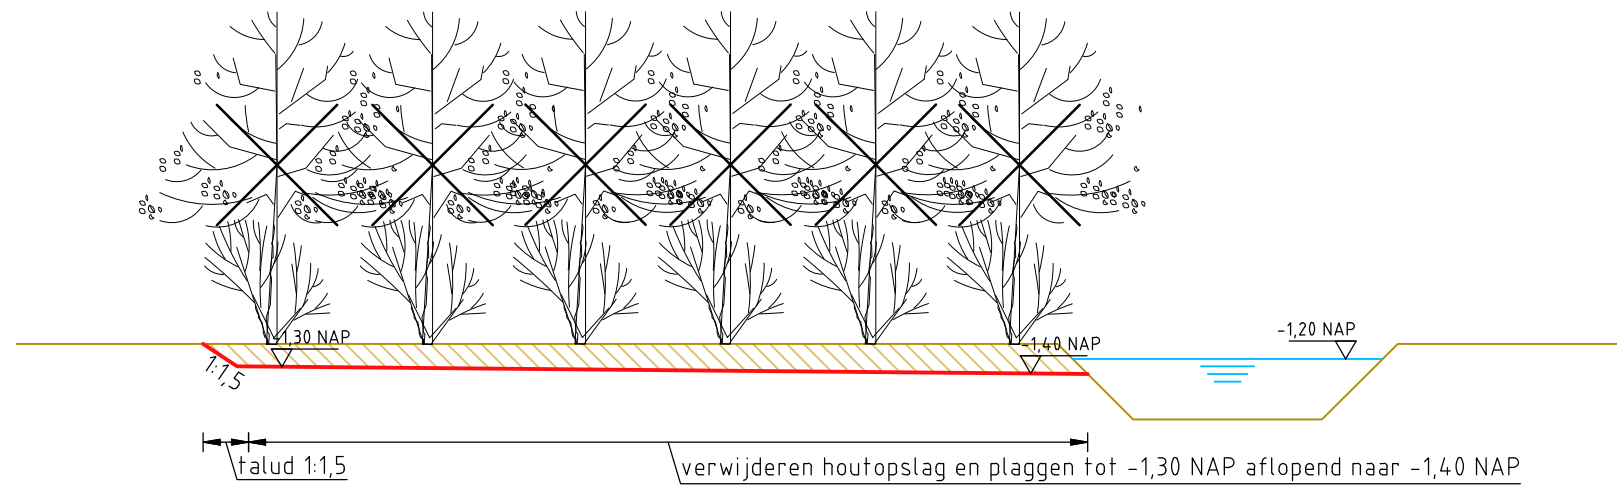


Principeprofiel 5: Plaggen en hout verwijderen

Perceel 9

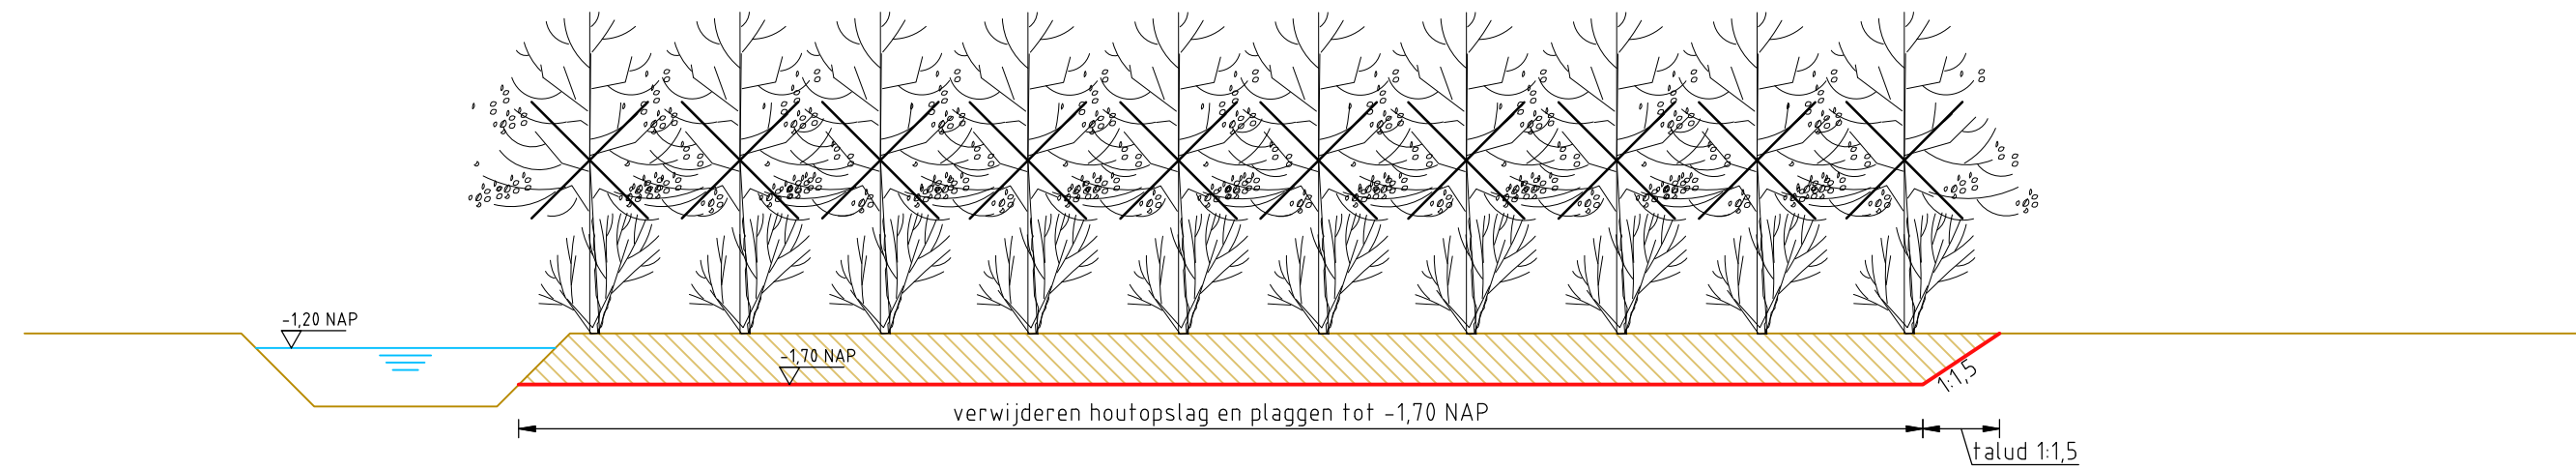


Principeprofiel 6: Plaggen en hout verwijderen

Perceel 10

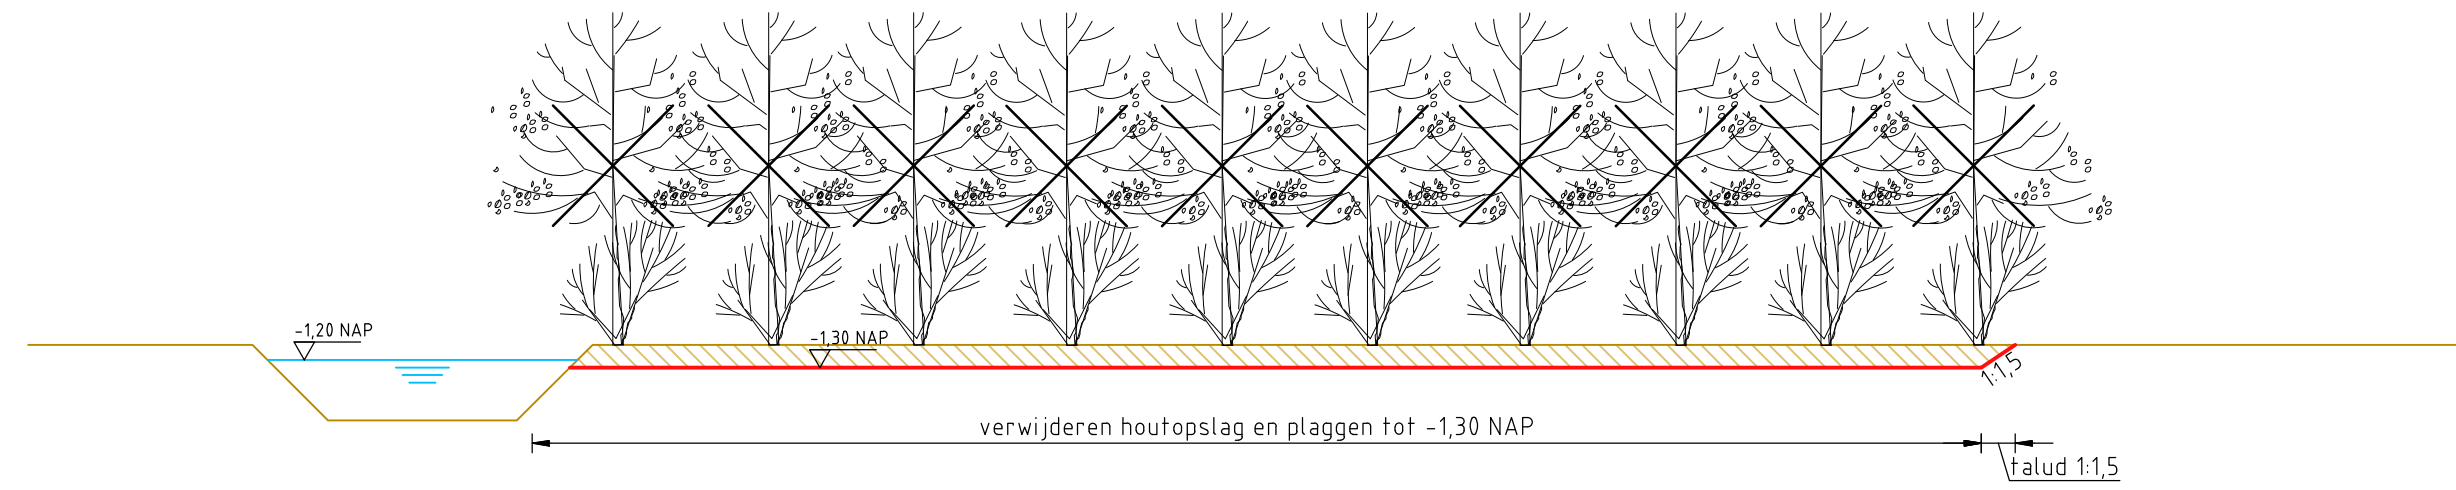


Principeprofiel 7: Plaggen en hout verwijderen

Perceel 12 en 18

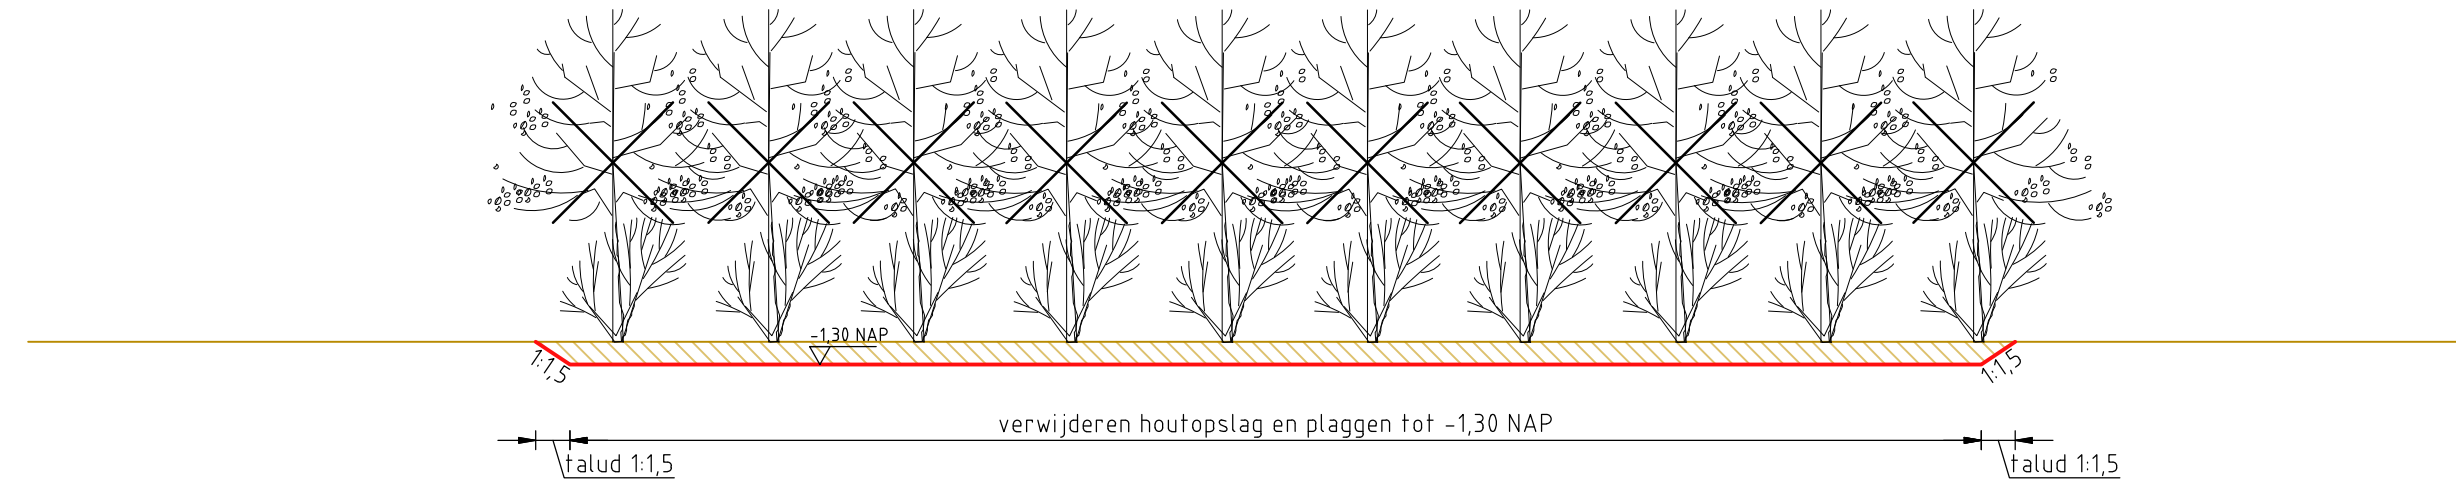


Principeprofiel 8: Plagsel verwerken

Perceel 8, 11, en 14

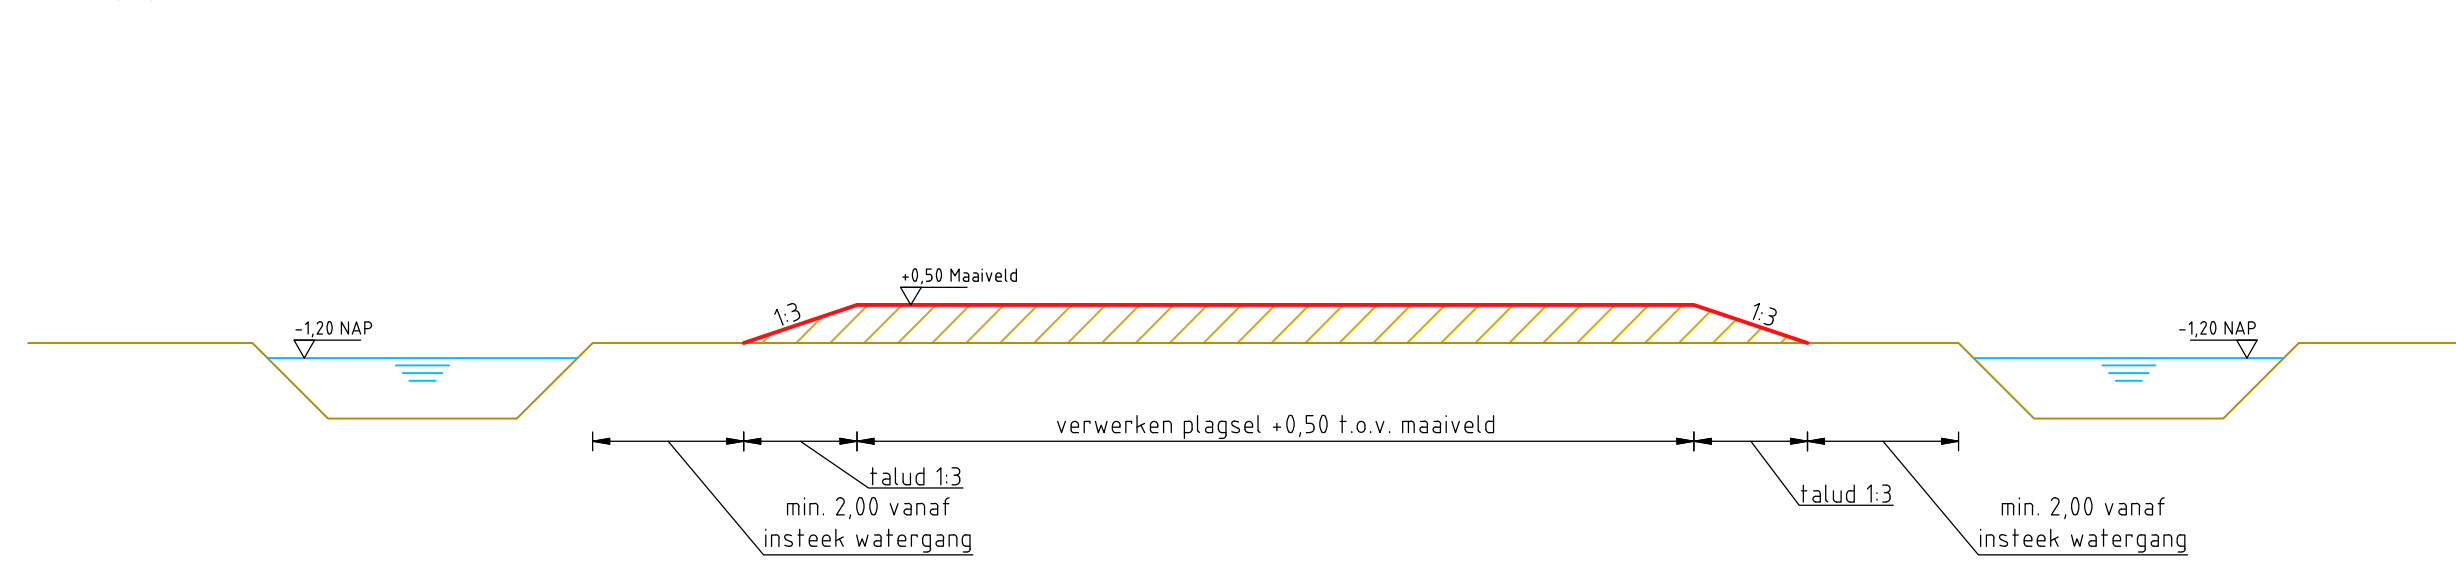


Principeprofiel 9: Plagsel verwerken

Perceel 15

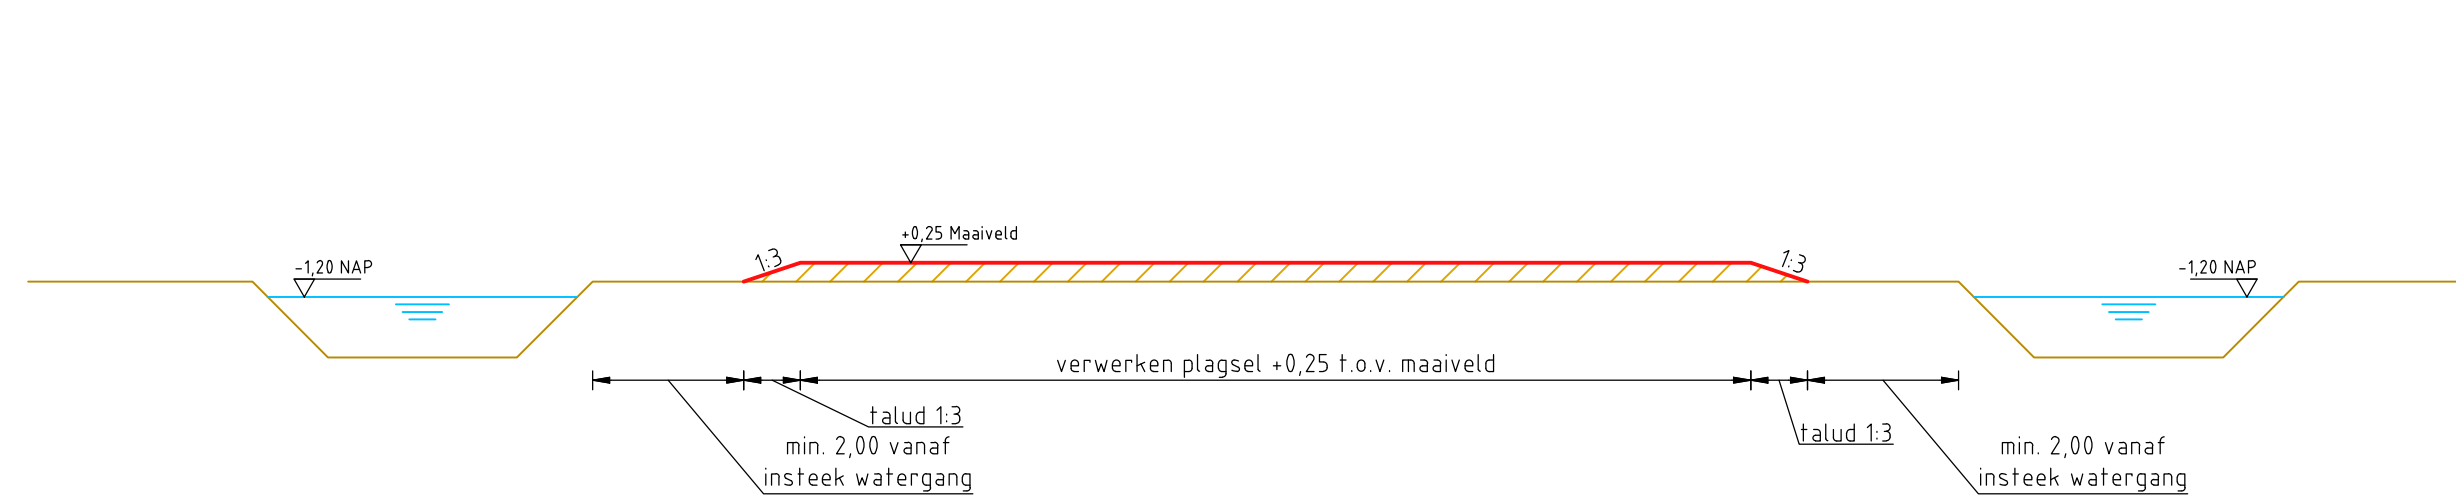

PROFIELEN

- Maaiveld
- Ontwerplijn
- Water
- Aanvullen
- Ontgraven

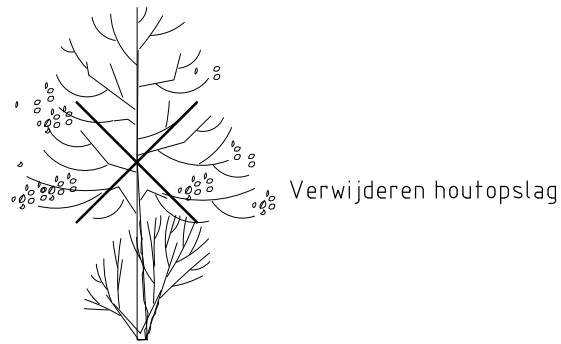

Maten in meters, tenzij anders vermeld
Hoogtematen in meters t.o.v. N.A.P., tenzij anders vermeld

Wijz.	Datum	Get.	Omschrijving:
Project: Oostelijke Vechtplassen C11 AV LIFE12NAT/NL/000372 - New LIFE for Dutch Fens			Besteknummer: 1606041A00-B1
Opdrachtgever: Natuurmonumenten			
Omschrijving: Principeprofielen Weersloot			
Gec. (projectleider)			Gec. (controleur)
T. Denayere			EBG

 Natuur, recreatie en waterbeheer Prins Mauritsstraat 17, 4141 JC Leerdam Postbus 75, 4140 AB Leerdam T +31 346 63 96 96 W www.rps.nl	Projectnummer: 1606041A00	Formaat: A1
	Projectleider: T. Denayere	Schaal: 1:100
	Auteur: R.J.R. Koppers	Status: Definitief
	Fase: Vergunningaanvraag	Datum: 19-04-2017
	Logo opdrachtgever: 	Blad: 4 van 4 bladen
Nummer: 1606041A00-104		Wijz: