



BOUWAANVRAAG TERRAS
HNK AMSTERDAM WEST

Documentnummer
OOK681.05.003

Fase:
Definitief ontwerp WABO

Versie:
V1 26.05.2017

Opdrachtgever
NSI
Antareslaan 69-75
2130 KA Hoofddorp

Architect
OOKarchitecten bv
Krommestraat 38
3811 CC Amersfoort

SITUATIE

Adres


Anthony Fokkerweg 1A
1059 CM
Amsterdam


Kadastrale gegevens

Kadastraal nummer: 1921/2245

Omschrijving


Op het dak van het gebouw komt een nieuwe
installatie ter vervanging van de bestaande. De
nieuwe installatie komt buiten op het dak te staan.

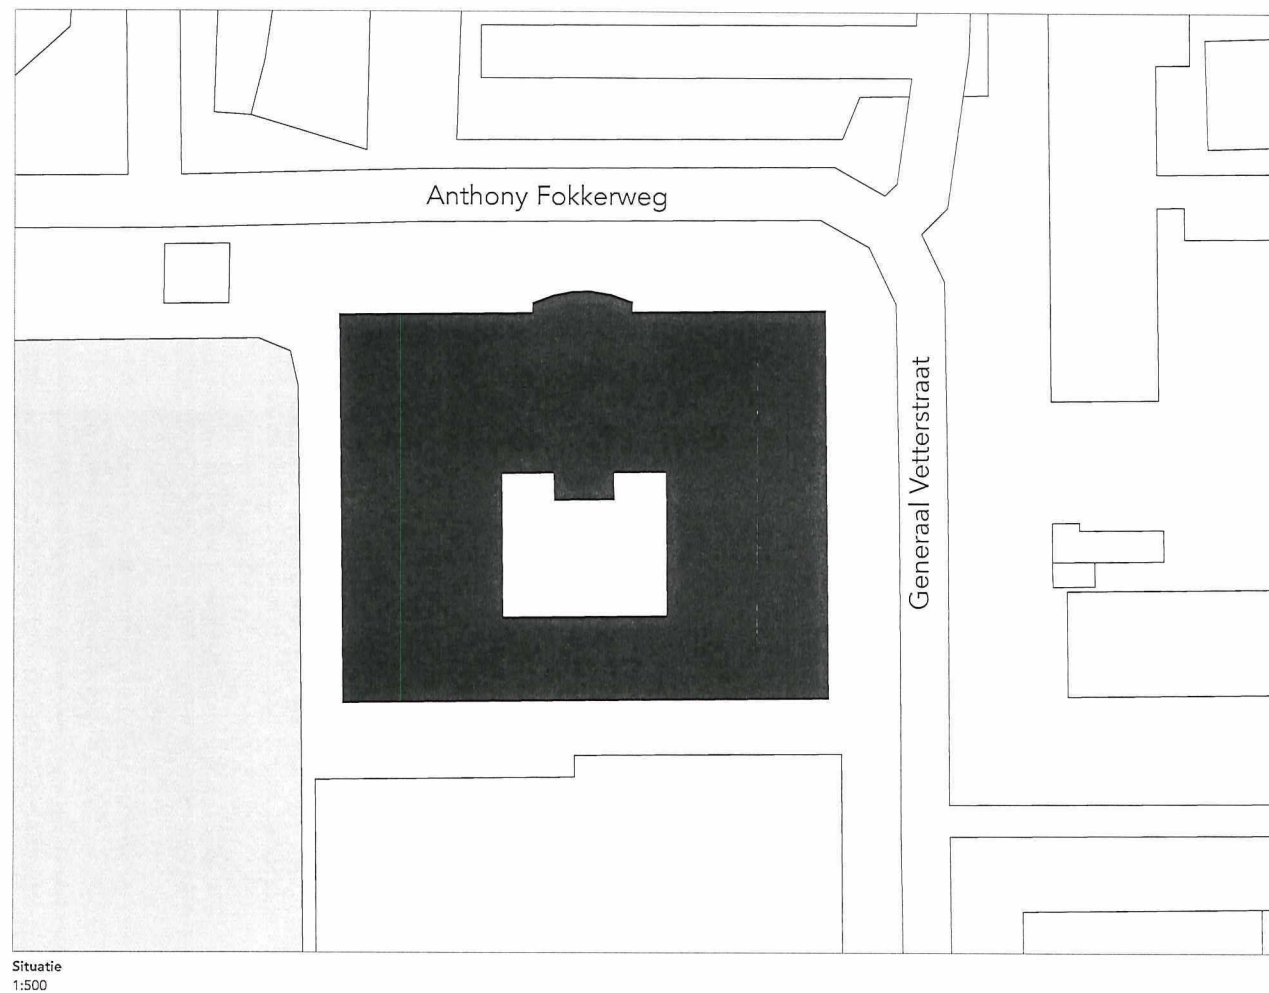

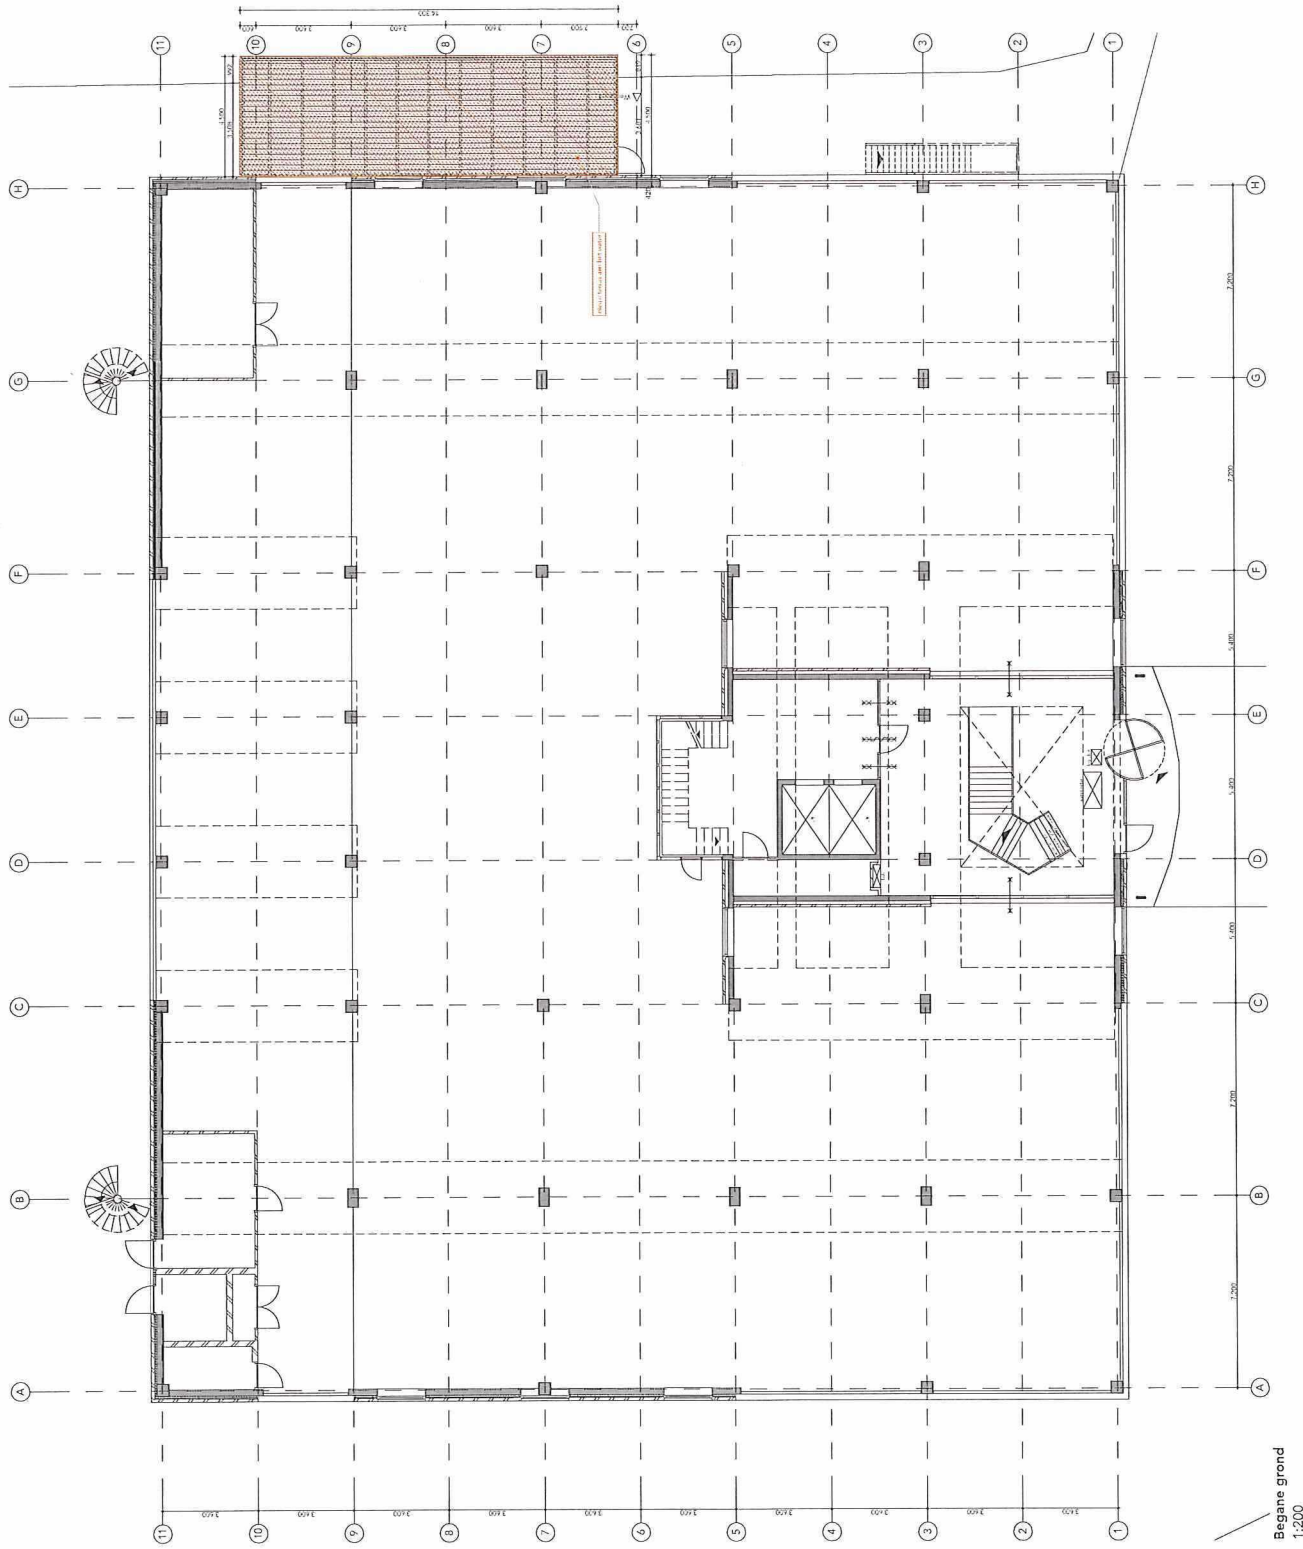


PLATTEGROND BESTAAND EN NIEUW

BESTAAND

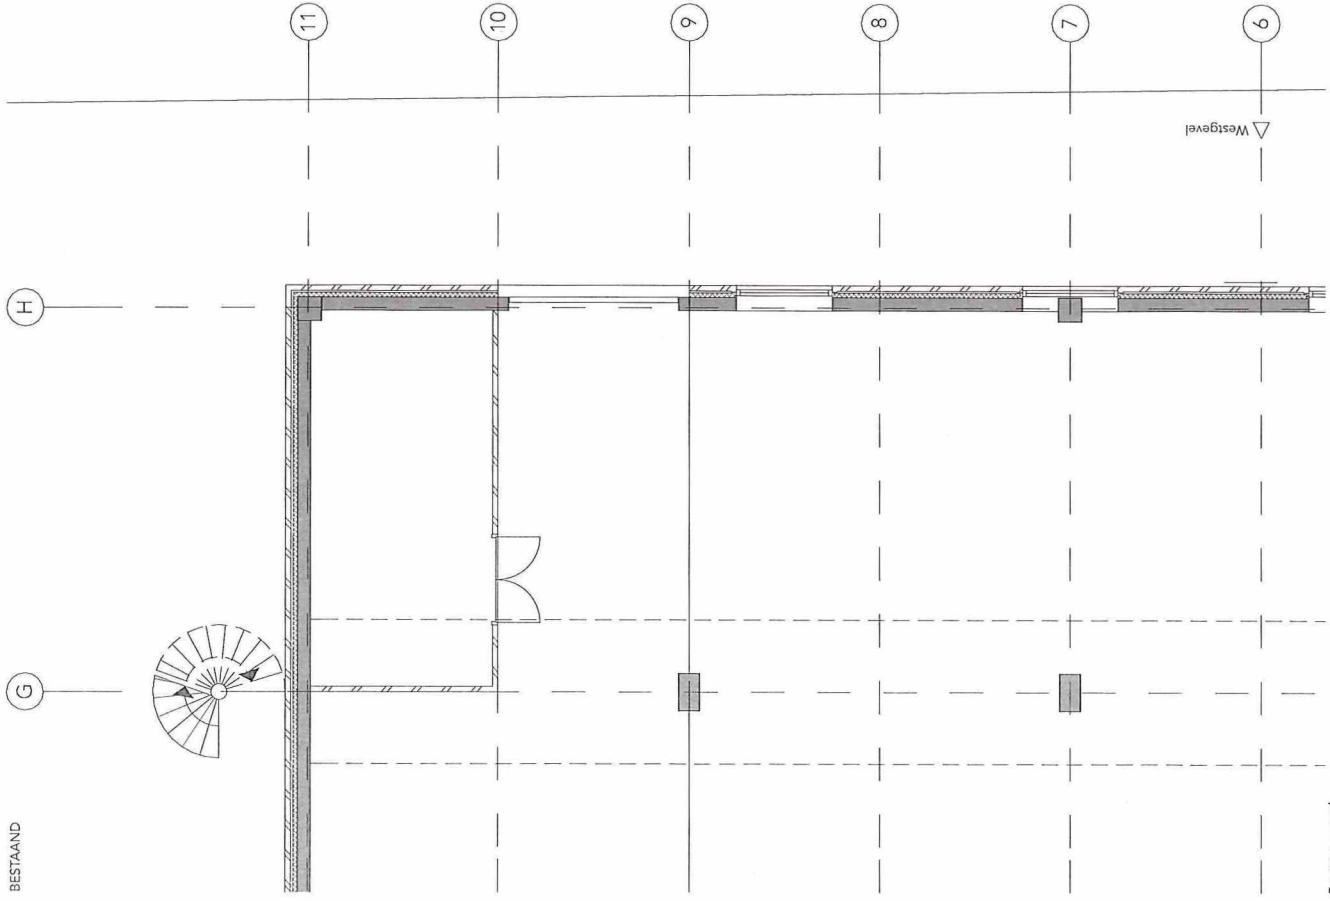



Begane grond
1:100

NIEUW

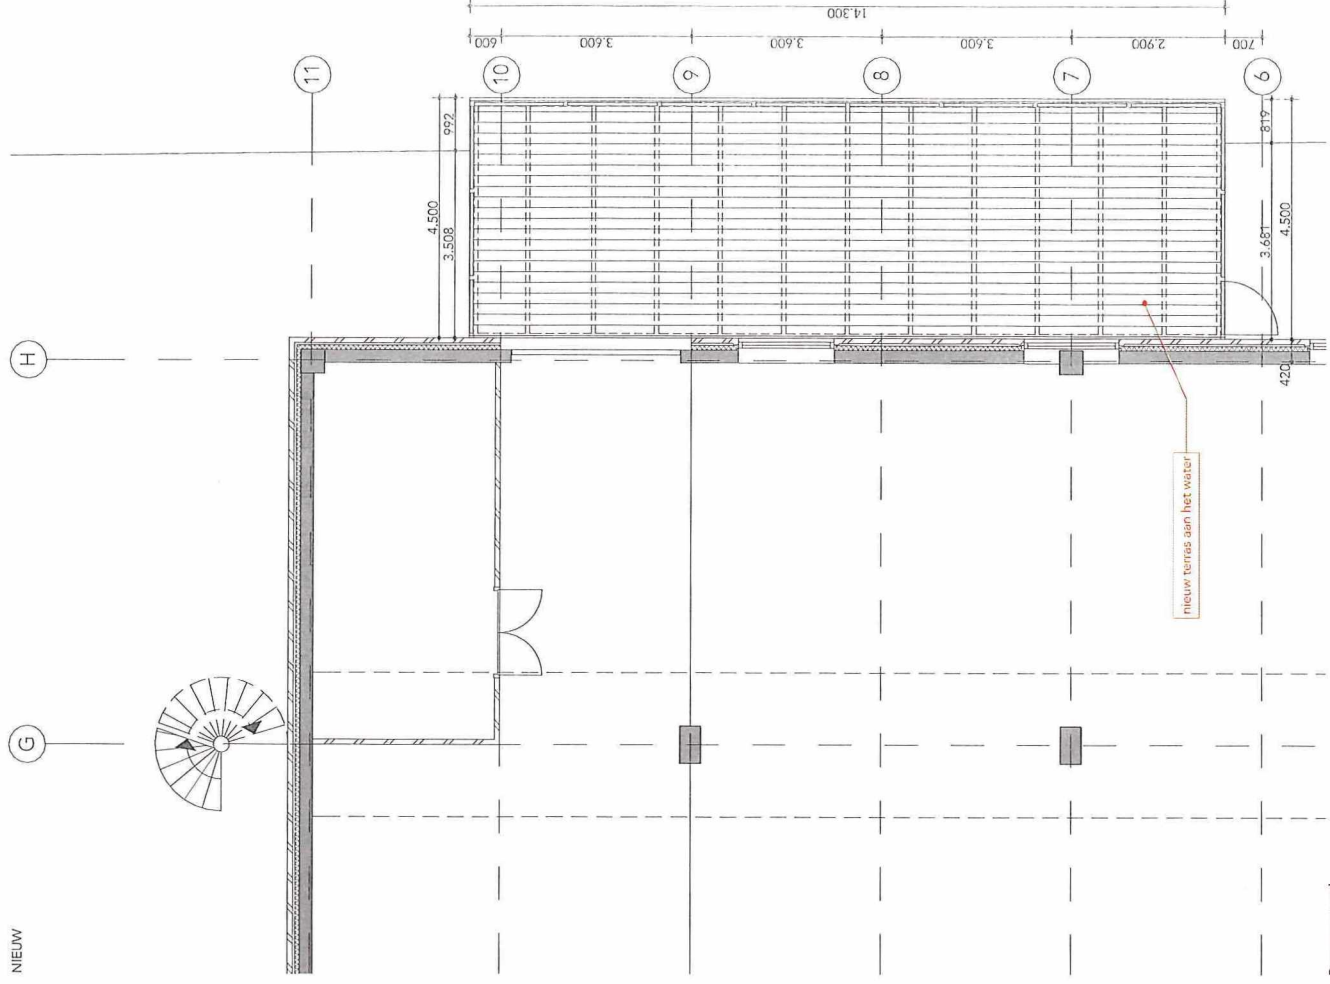

Begane grond
1:100


WESTGEVEL BESTAAND EN NIEUW

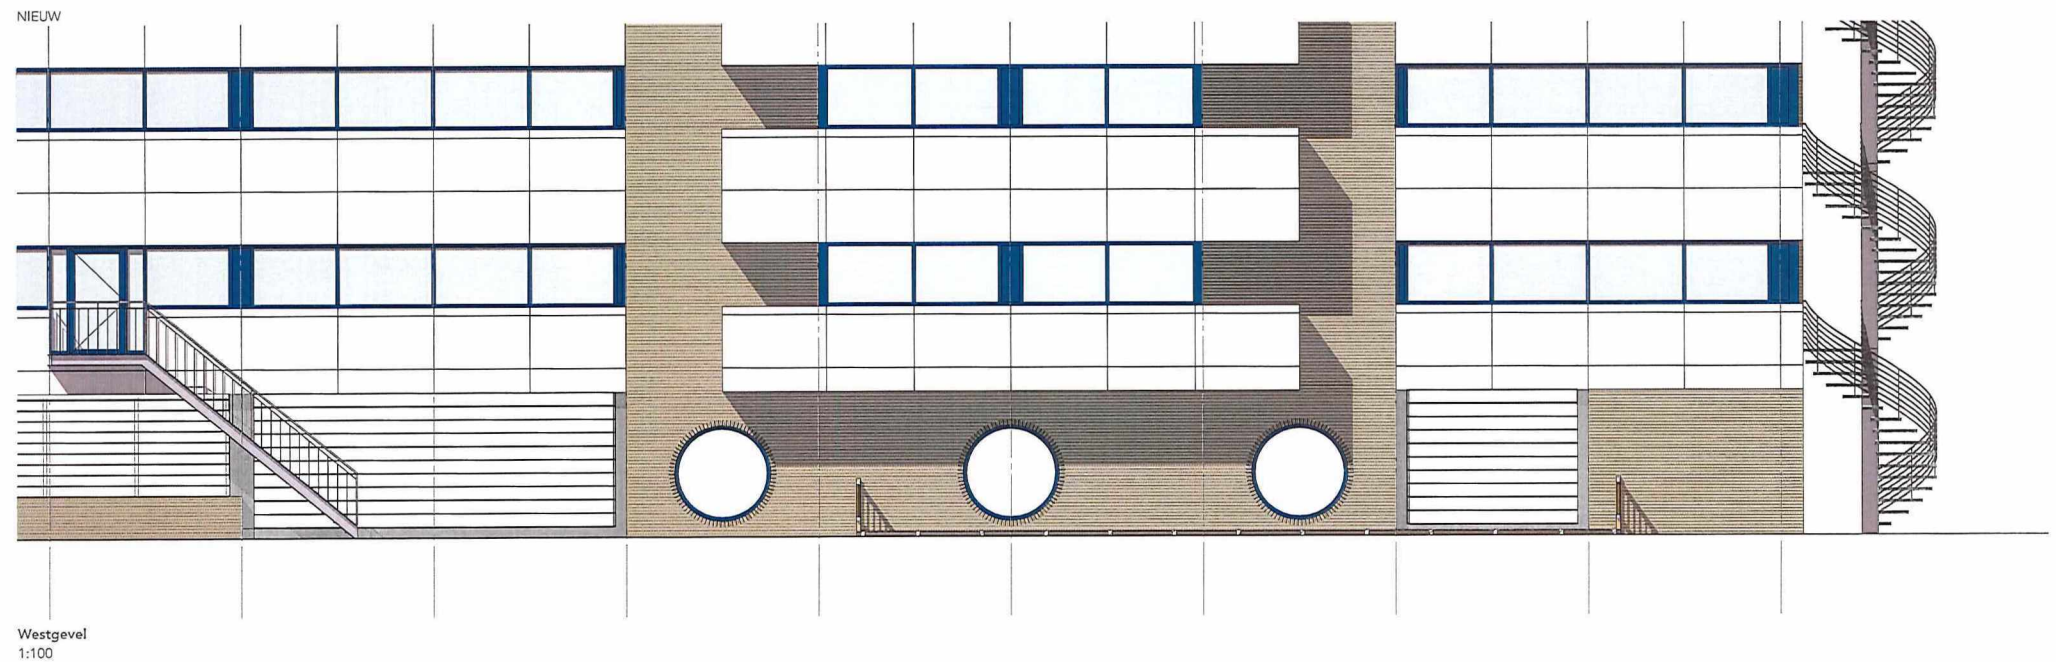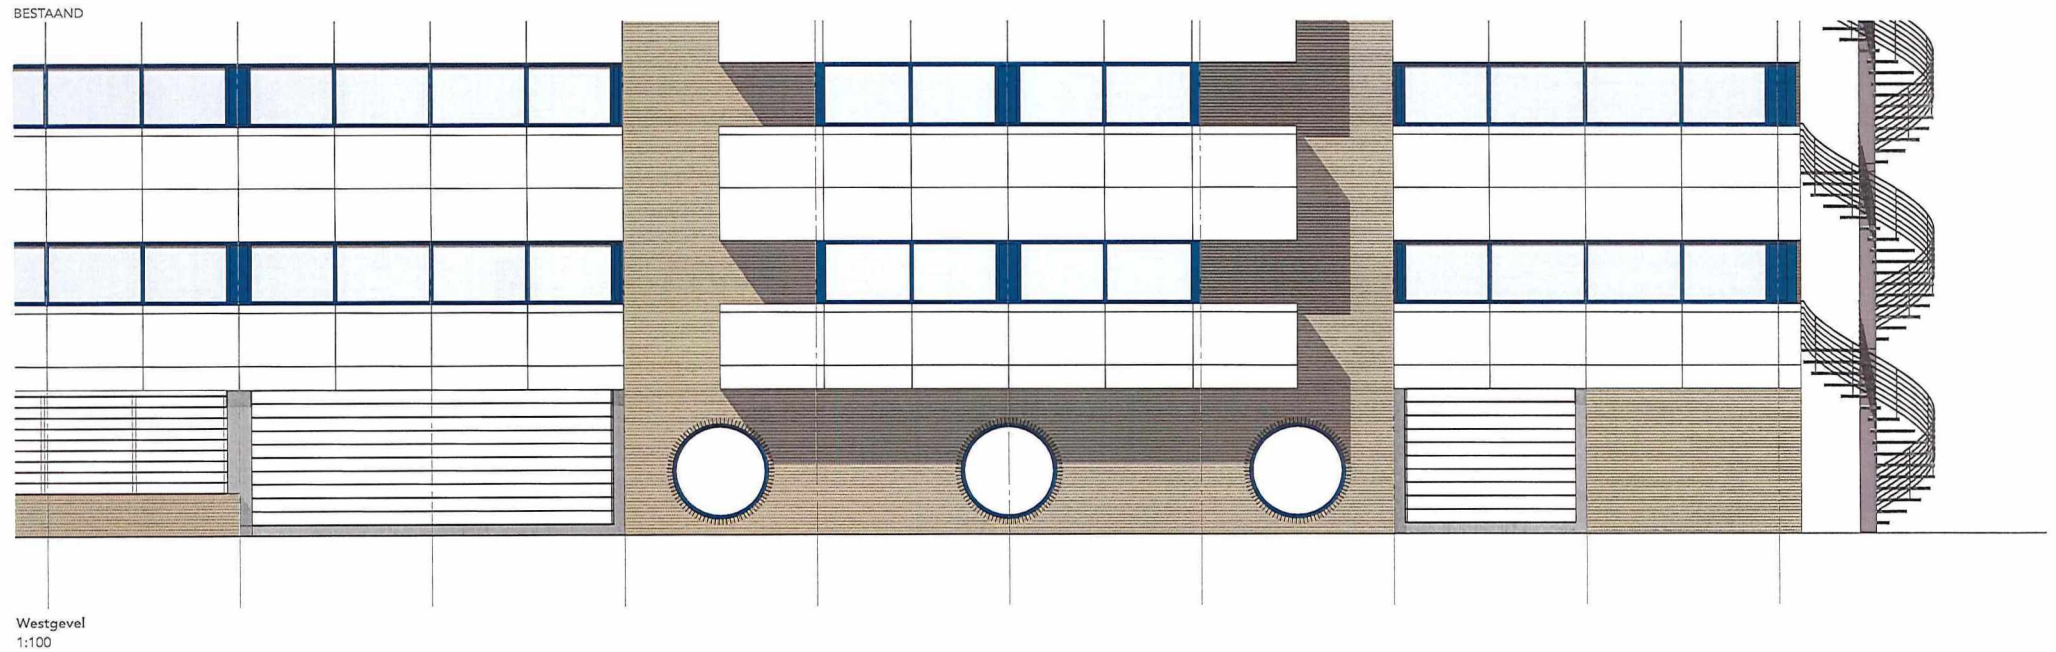

DOORSNEDEN BESTAAND EN NIEUW

BESTAAND


H

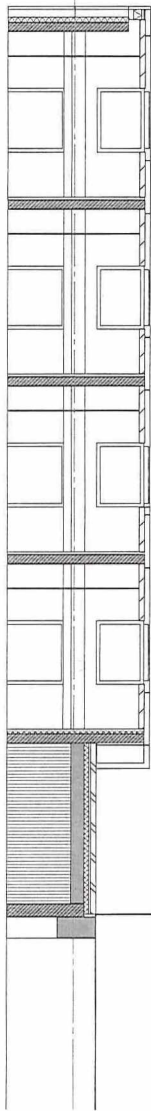


DOORSNEDE
1:100

NIEUW

H

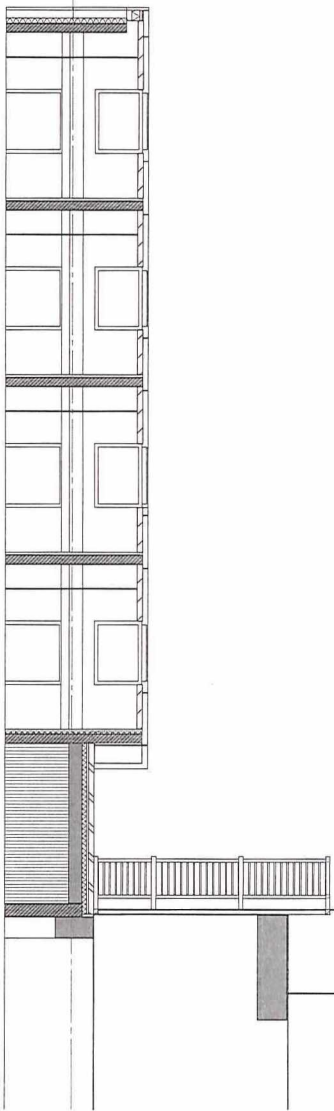

DOORSNEDE
1:100

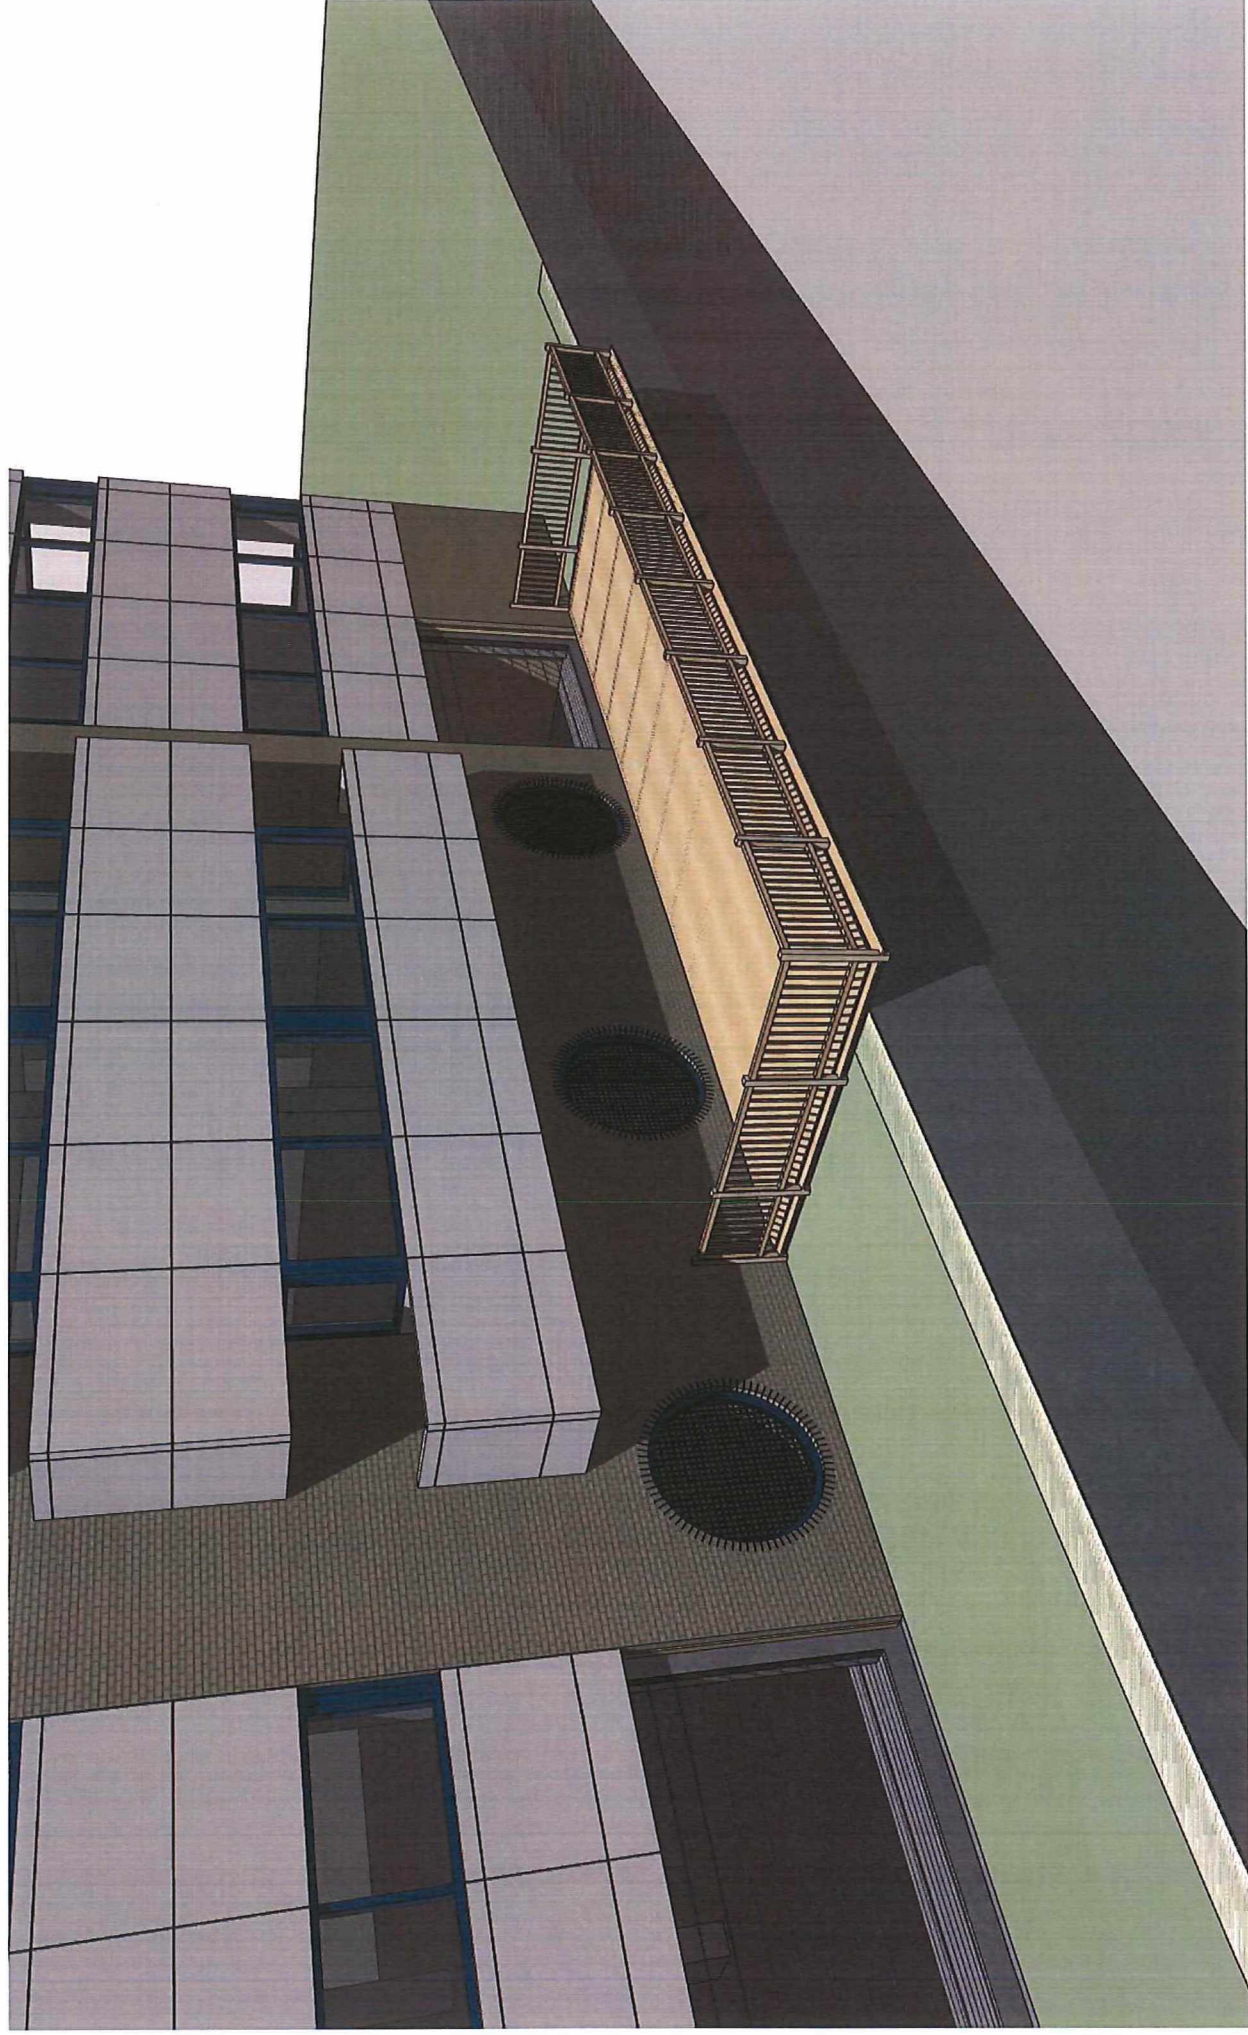

- 3d terras
1:168,22