




west gevel

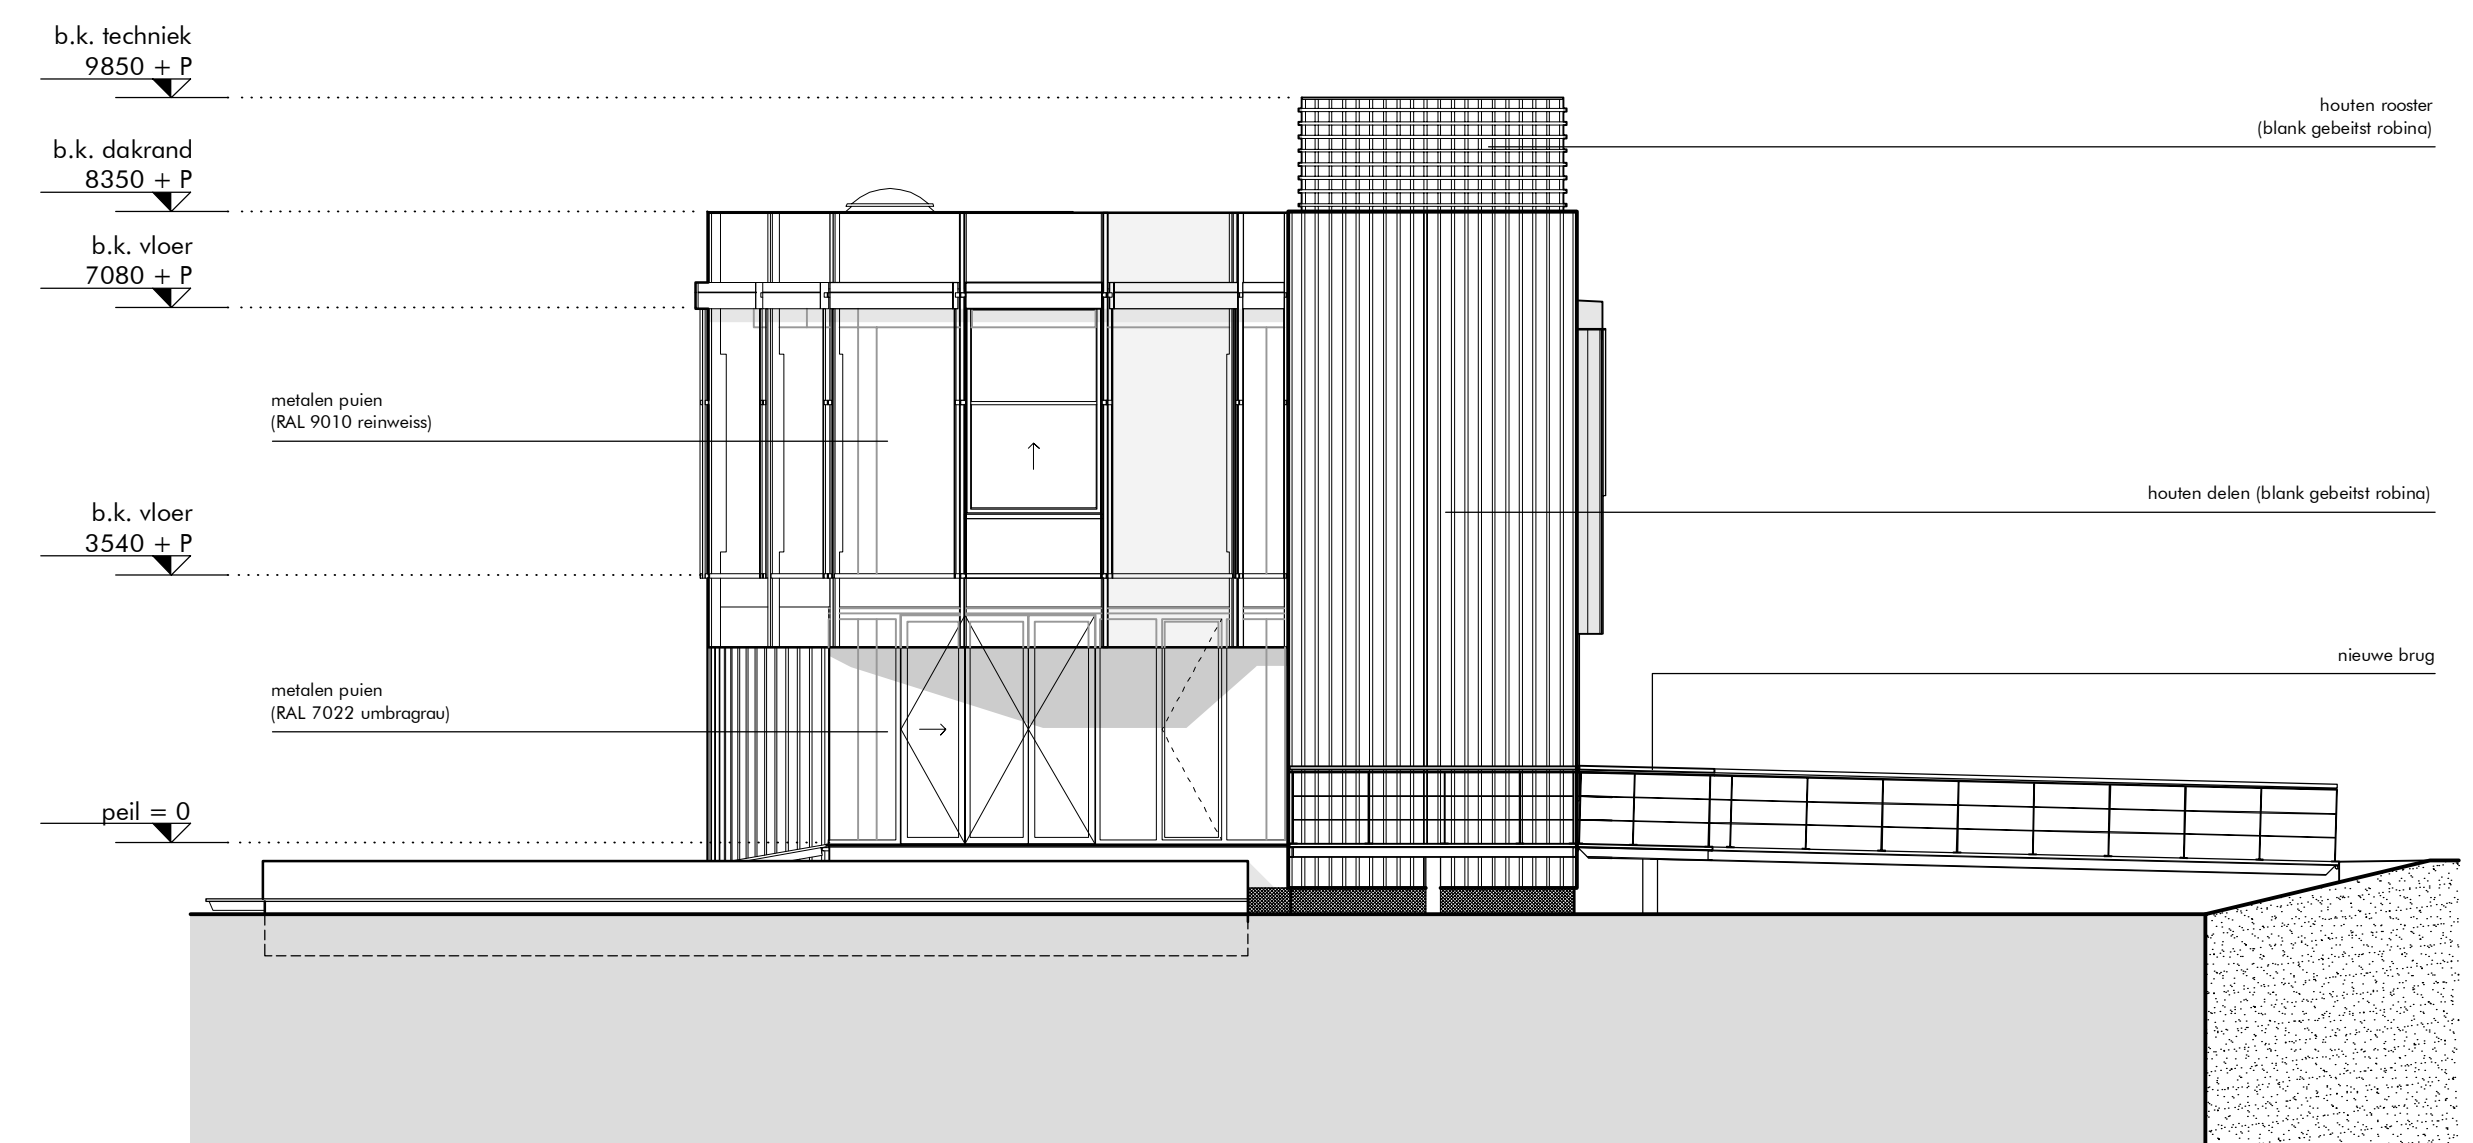


zuid gevel

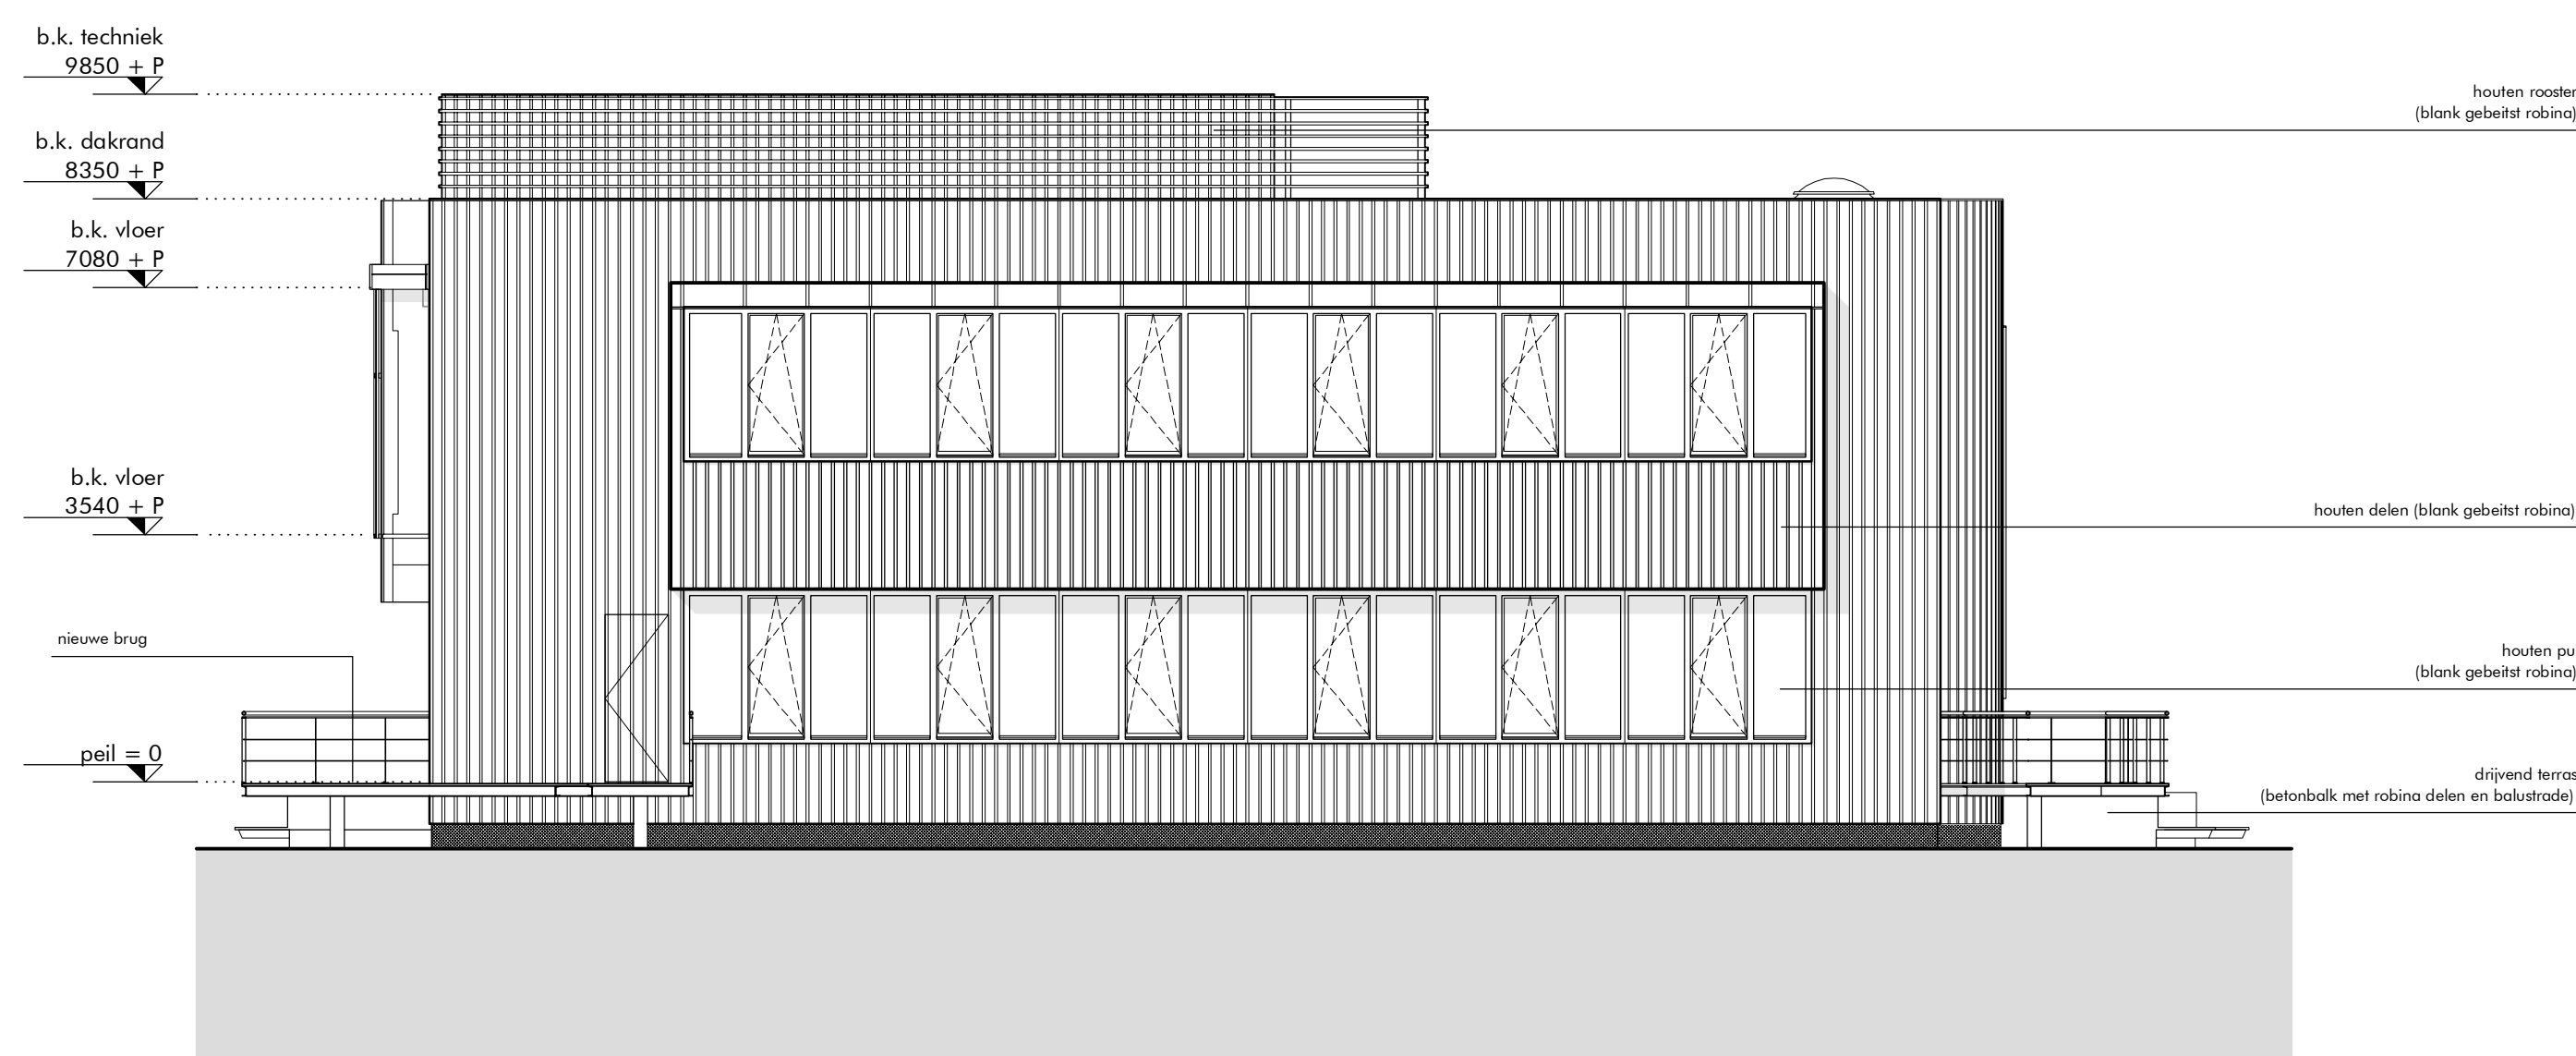

oost gevel

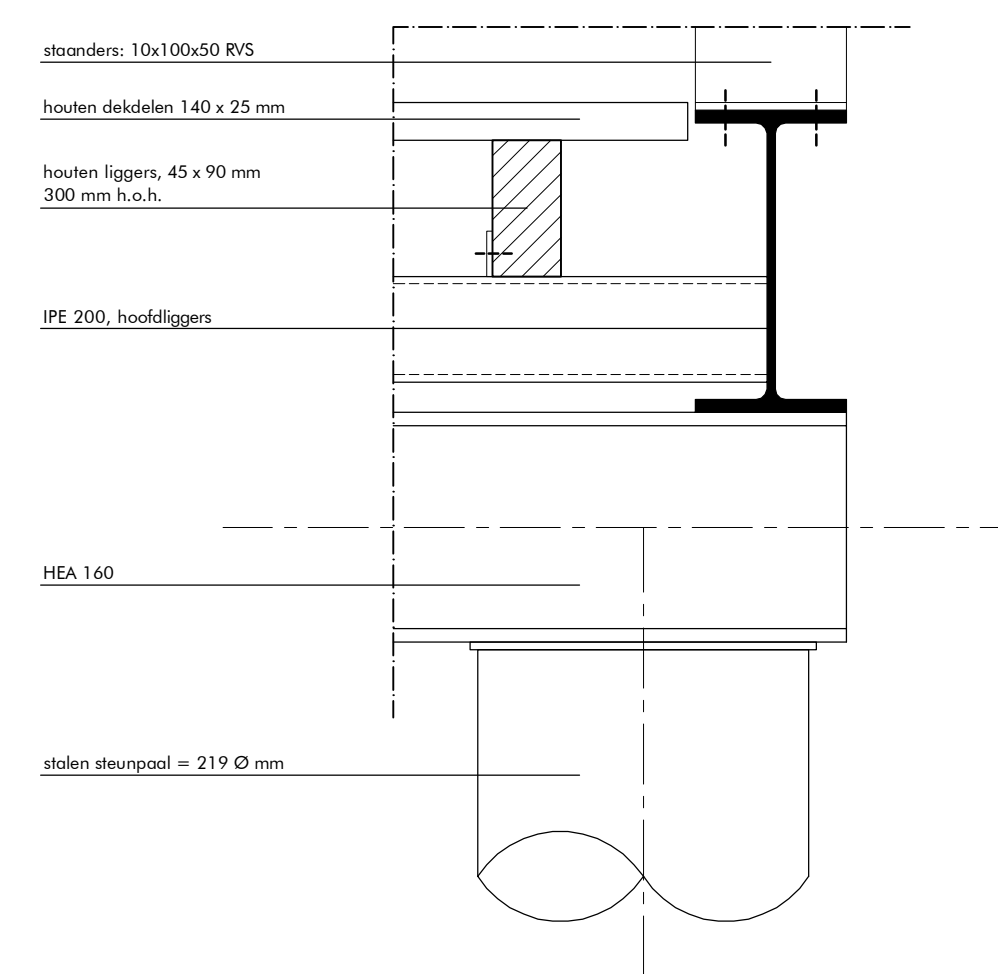

principe detail loopbrug (1:5)

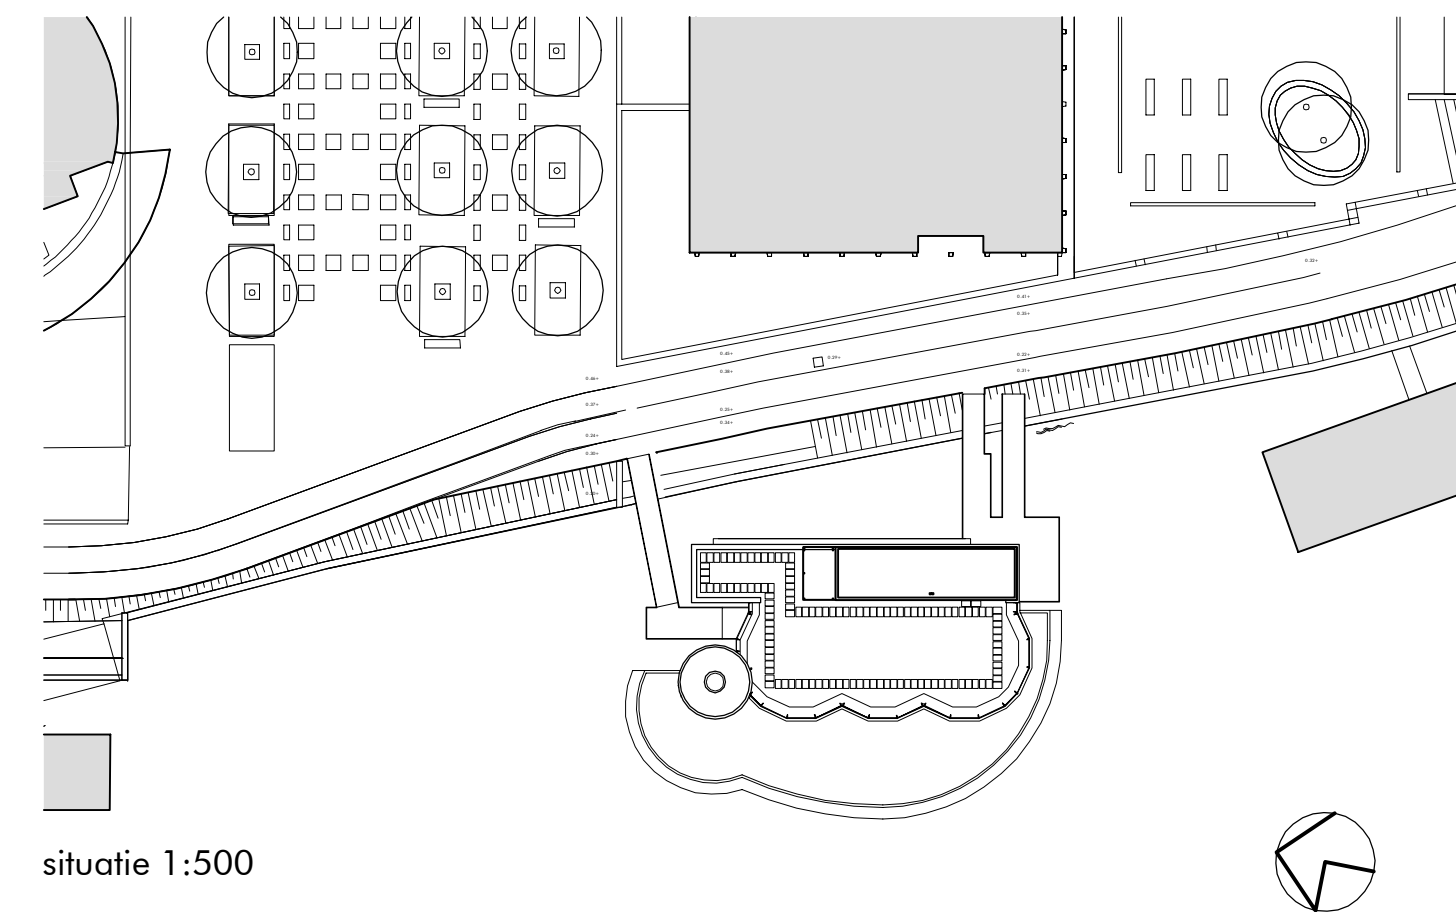

situatie 1:500

AFMETING: 840 x 594

WERK
restaurant riva
amstelboulevard 1
amsterdam

ONDERWERP
gevel aanzichten
containerberging
nieuwe toestand

SCHAAL
1/100

GETEKEND
LK

GEZIEN
KB

DATUM
21-08-2017

GEWIJZIGD

DAM
&
PARTNERS
ARCHITECTEN
Schippluizenlaan 4, 1062 HE Amsterdam
The Netherlands
T +31 20 623 47 55
F +31 20 627 72 80
E office@damenpartners.com
H www.damenpartners.com

CODE
SRBA
BA 2.00

aanvraag omgevingsvergunning