



begane grond

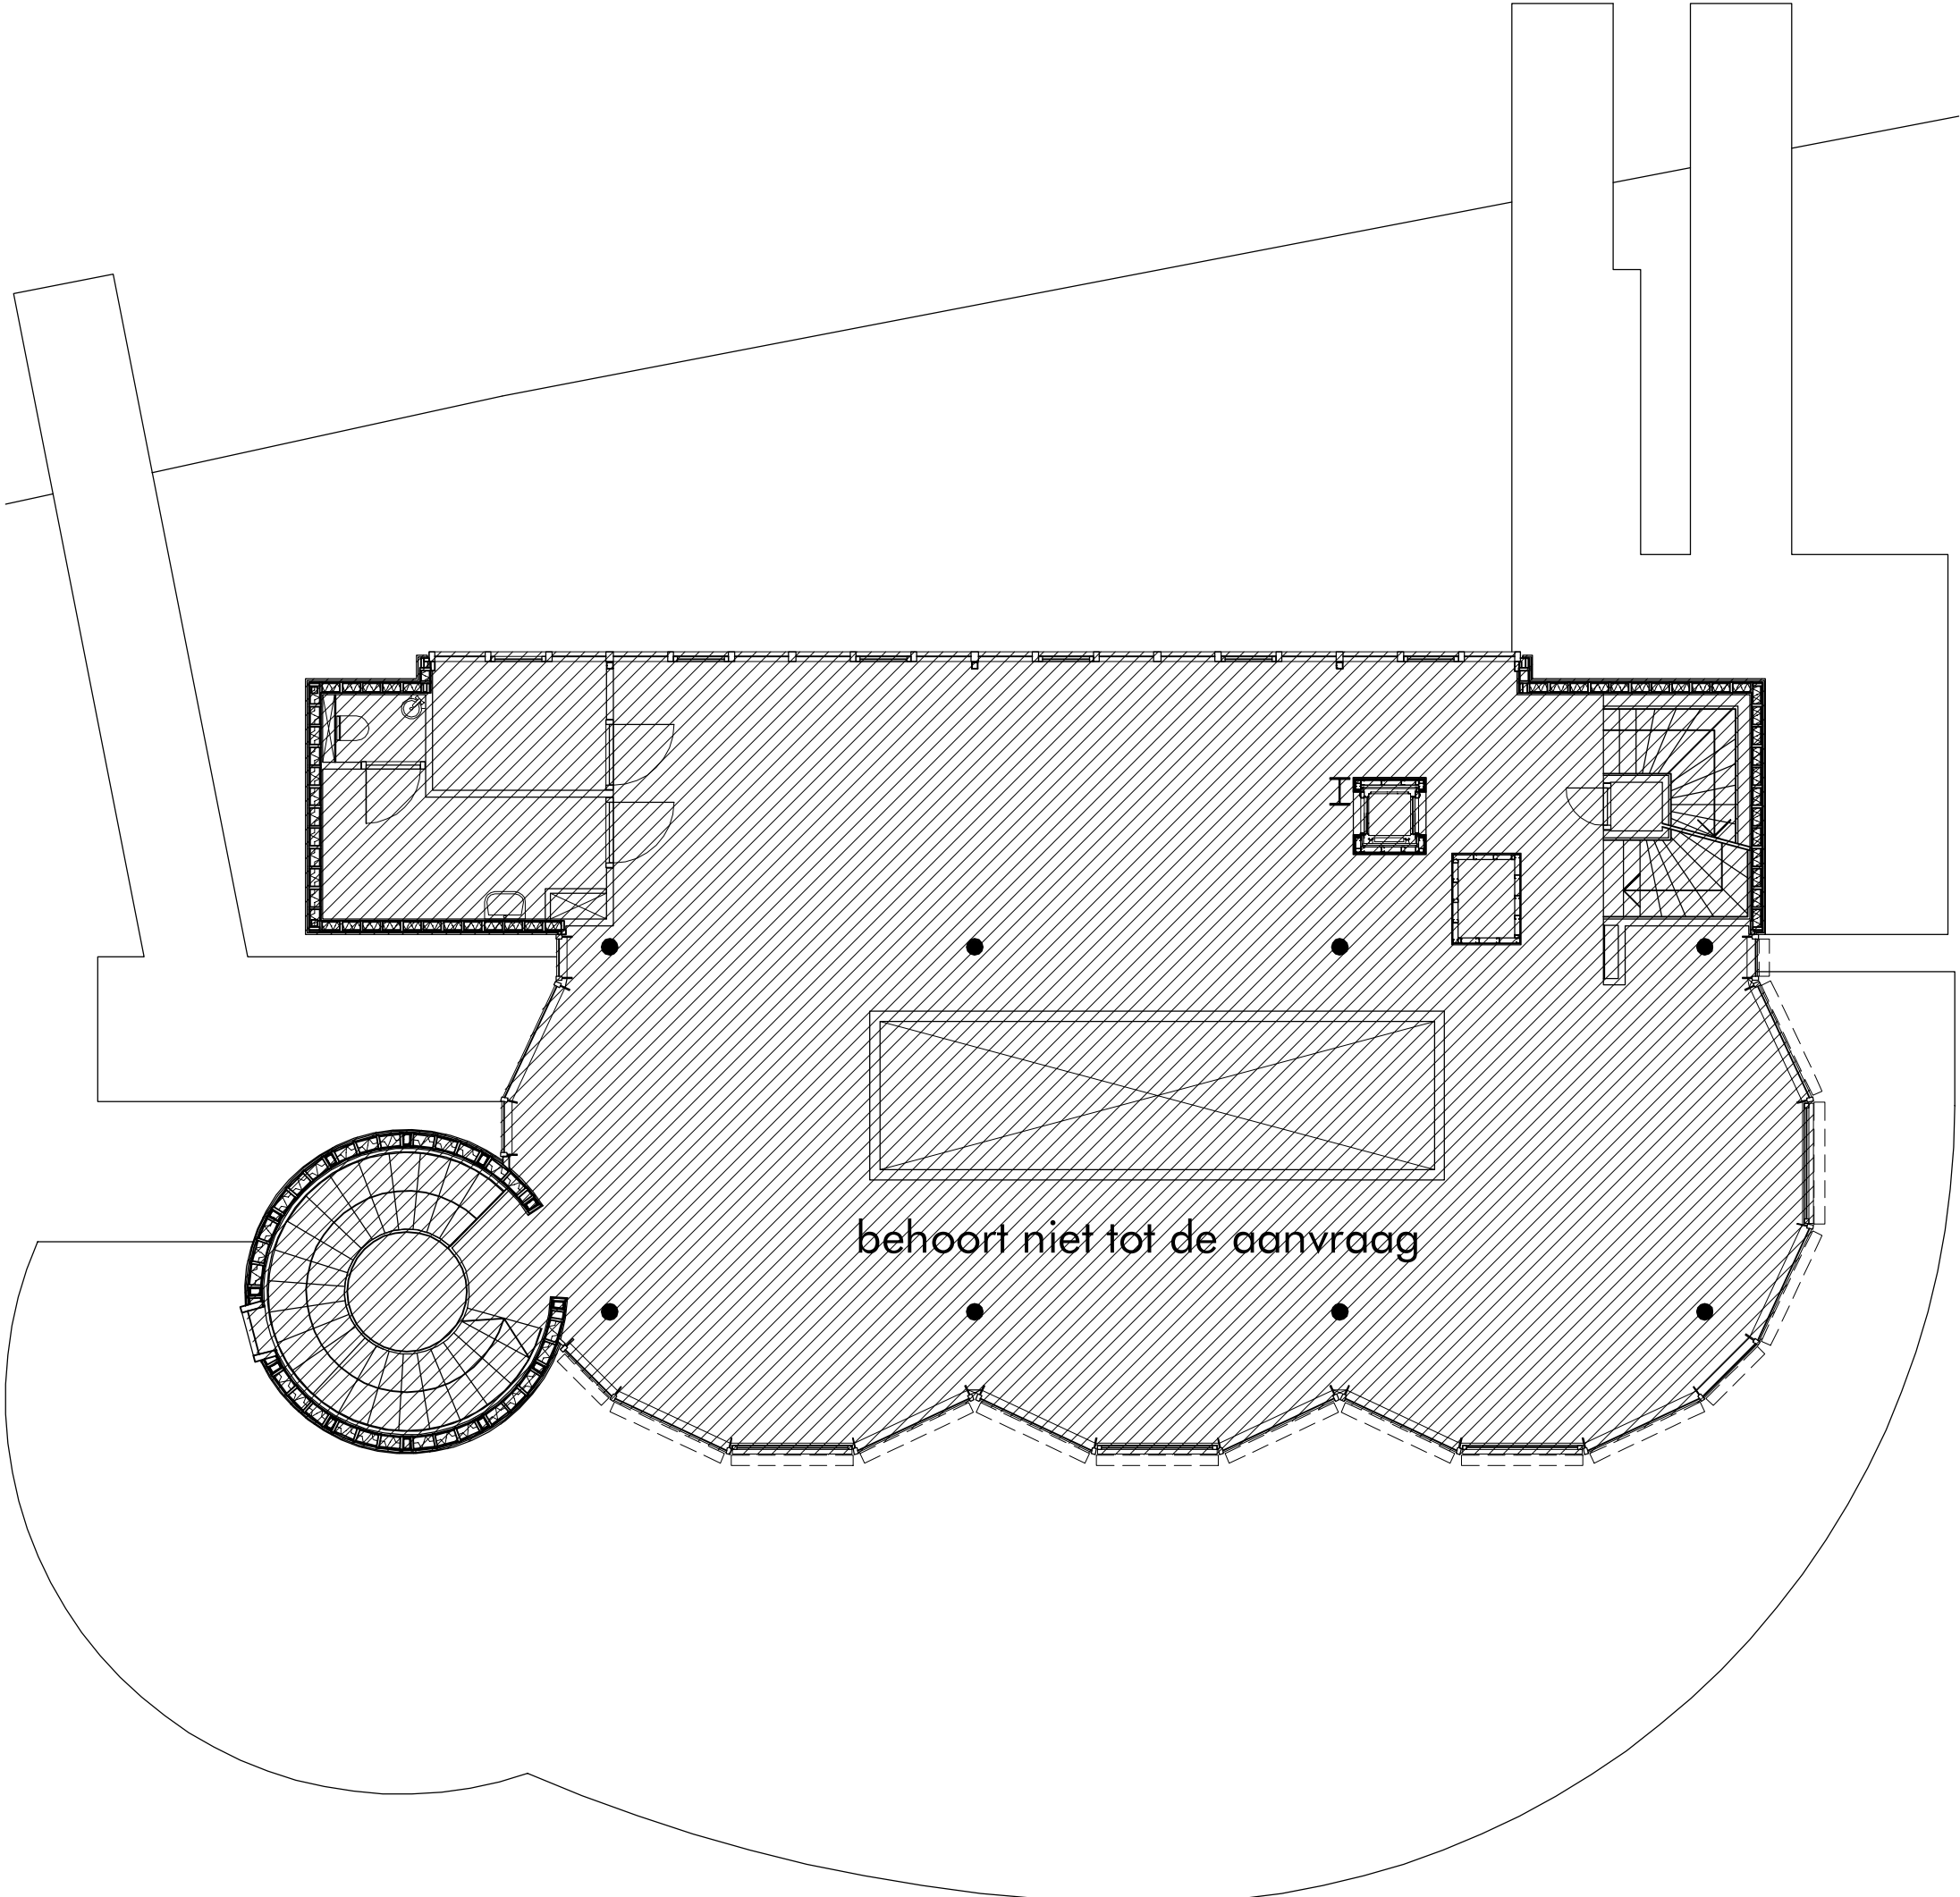

1e verdieping

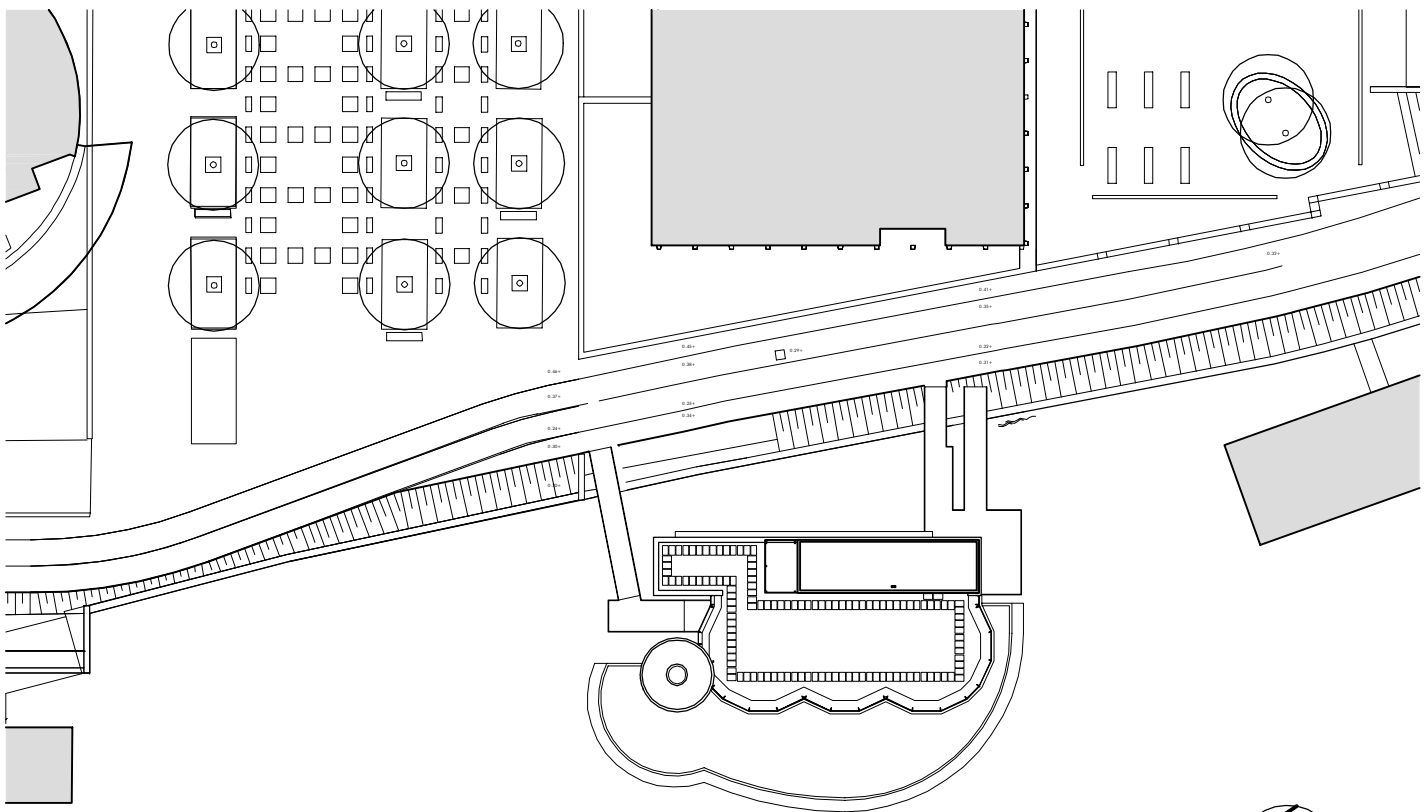

situatie 1:500

WERK
restaurant riva
amstelboulevard 1
amsterdam
ONDERWERP
plattegronden
containerberging
nieuwe toestand

SCHAAAL
1/100
GETEKEN
LK
GEZIEN

DATUM
21-08-2017
GEWILJIGD

aanvraag omgevingsvergunning

AFMETING: 840 x 630

DAM
&
PARTNERS
ARCHITECTEN
Schippluizenlaan 4, 1062 HE Amsterdam
The Netherlands

T +31 20 623 47 55
F +31 20 627 72 80
E office@damenpartners.com
H www.damenpartners.com

CODE
SRBA
BA 1.00