


PRINCIPE PROFIEL B

SCHAAL 1:100

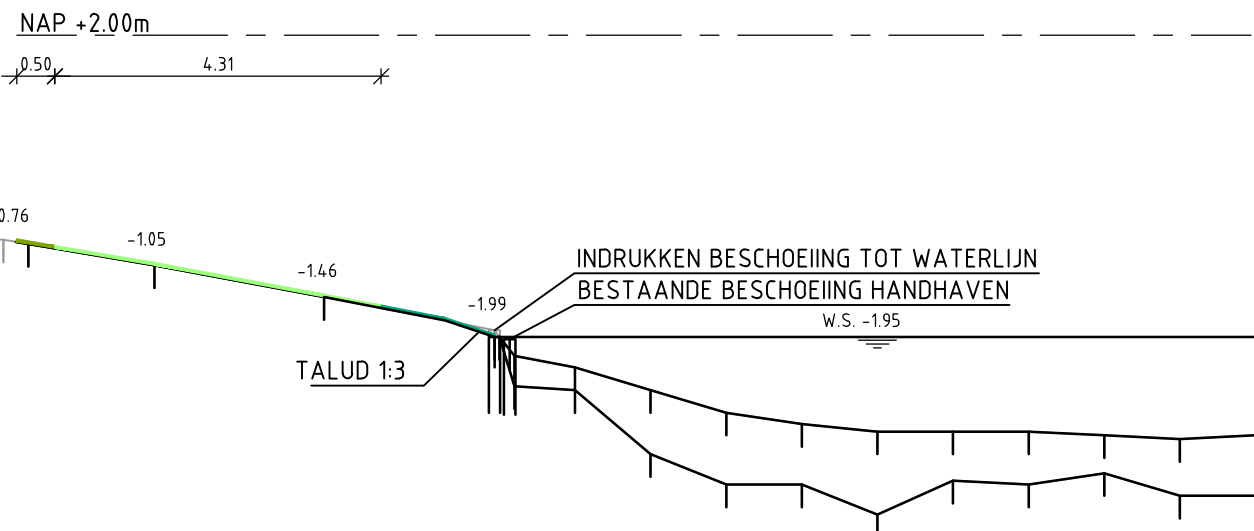


PRINCIPE PROFIEL C

SCHAAL 1:100






DETAIL IJSVOGELWAND

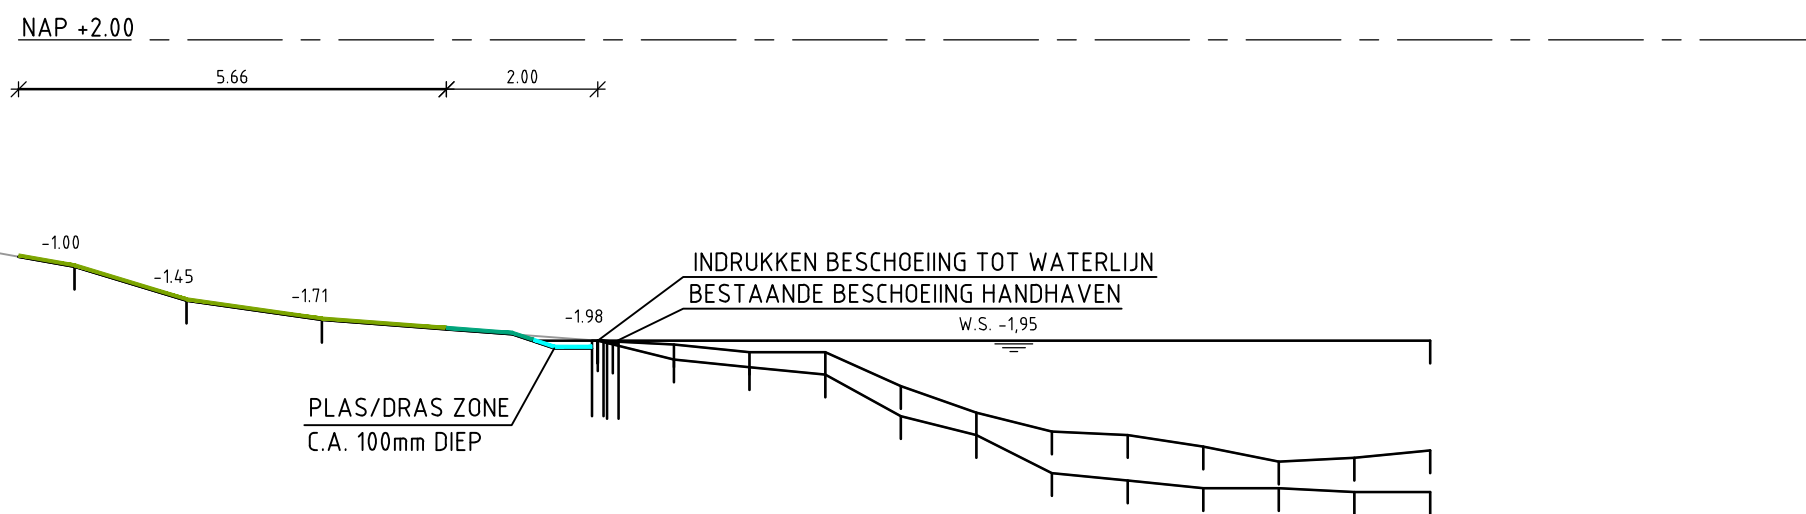

PRINCIPE PROFIEL G

SCHAAL 1:100

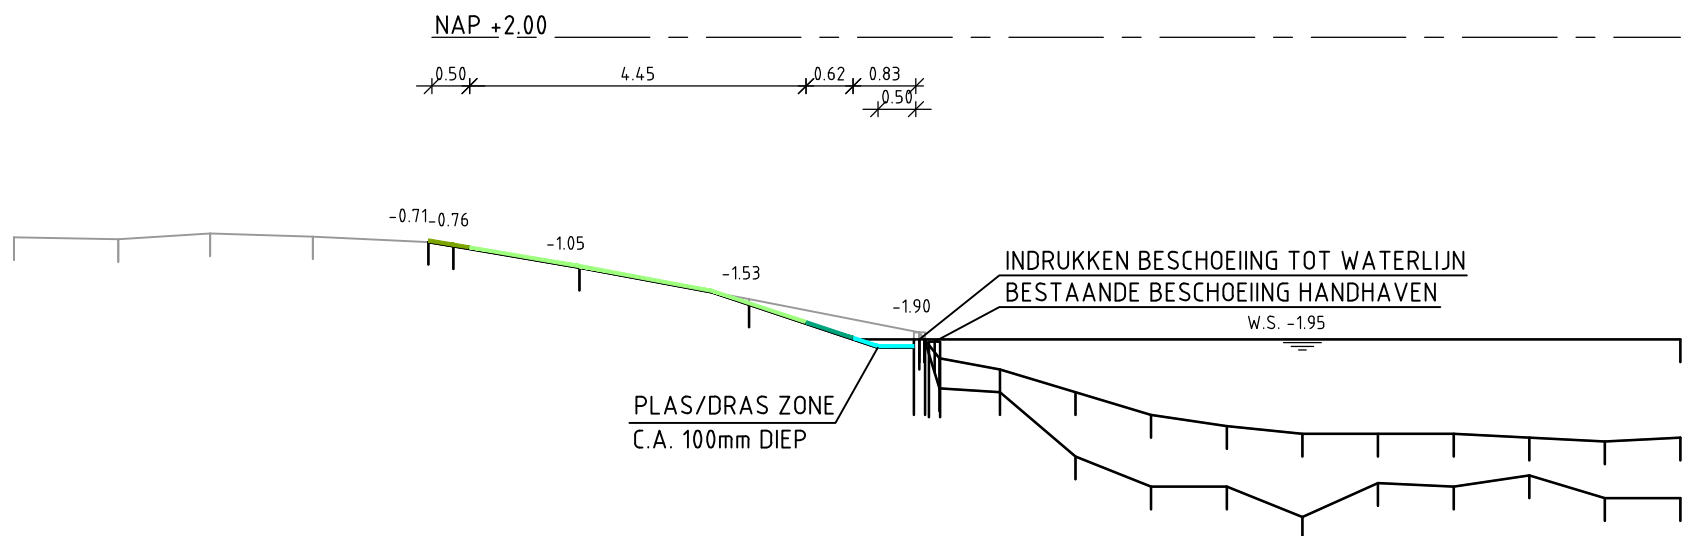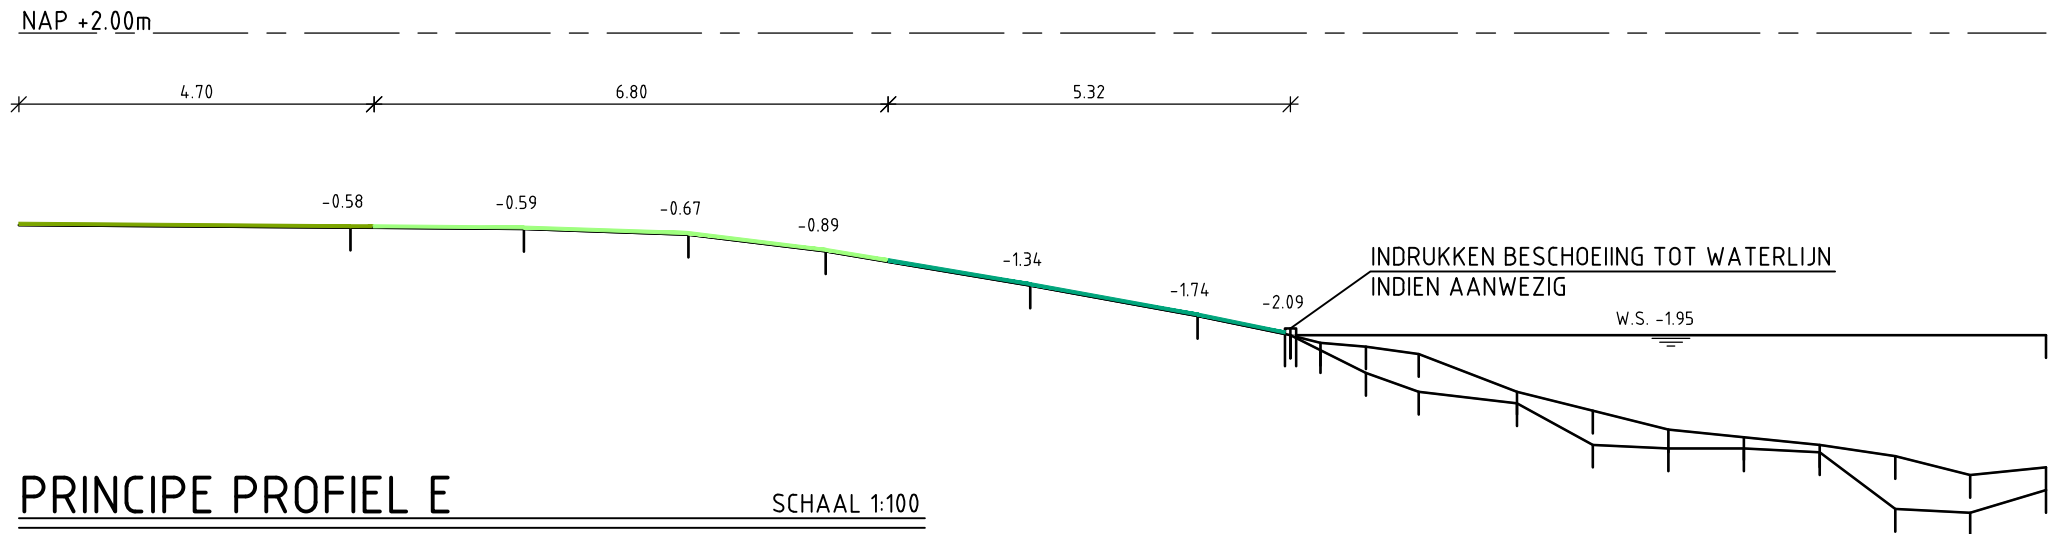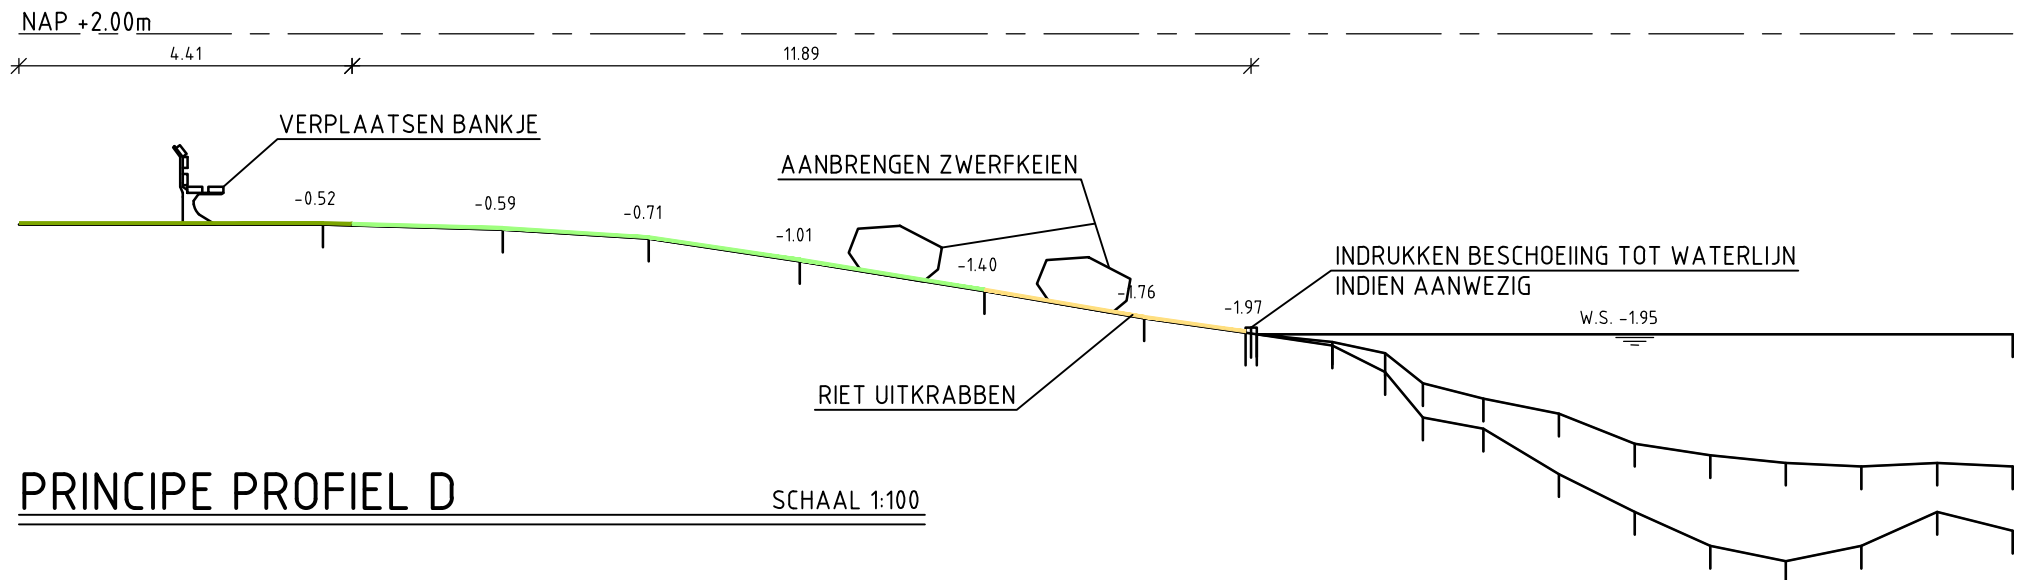

PRINCIPE PROFIEL F

SCHAAL 1:100

- WERKZAAMHEDEN:
- VERWIJDEREN TOPLAAG
  - BEZANDEN DIK 100mm
  - MENGEN DIEP 150mm
  - INZAAIEN GAZON
  - INZAAIEN BLOEMRIJK GRAS
  - RUIGTE GEEN WERKZAAMHEDEN

Maten in meters, tenzij anders aangegeven  
Materialen in millimeters  
Hoogtematen in meters t.o.v. N.A.P.

GEMEENTE AMSTERDAM

Project  
NVOS AMSTELPARK EN GIJSBRECHT VAN AEMSTELPARK

Onderdeel  
PRINCIPE PROFIELEN

Projectnummer 358521		Tekeningnummer 304		Versie	Datum van uitgave 13-10-2017	Ontwerpfase DO		Contractnummer	
Blad 304	Van	Schaal 1:100	Formaat A1	Kantoor ALKMAAR	Get. K.V.Z.	Gez. 	Acc. 		

www.sweco.nl  
© Sweco Nederland B.V. Alle rechten voorbehouden

CONCEPT

SWECO