

## Situatie

schaal 1:500  
De Hoef Westzijde 39 De Hoef  
gemeente Mijdrecht  
sectie : D  
nummer: 661

opdrachtgever :  
H.J. Dekker  
Hugo de Grootstraat 4  
1561 JK Krommenie  
075-6215359 / 06-22561275 /  
h.j.dekker@dekkerautogroep.nl

onderdeel :

Situatie bestaand  
De Hoef Westzijde 39


project nr.  
07-41

datum  
06-07-2017

schaal  
1:500

blad

**Sit.1**

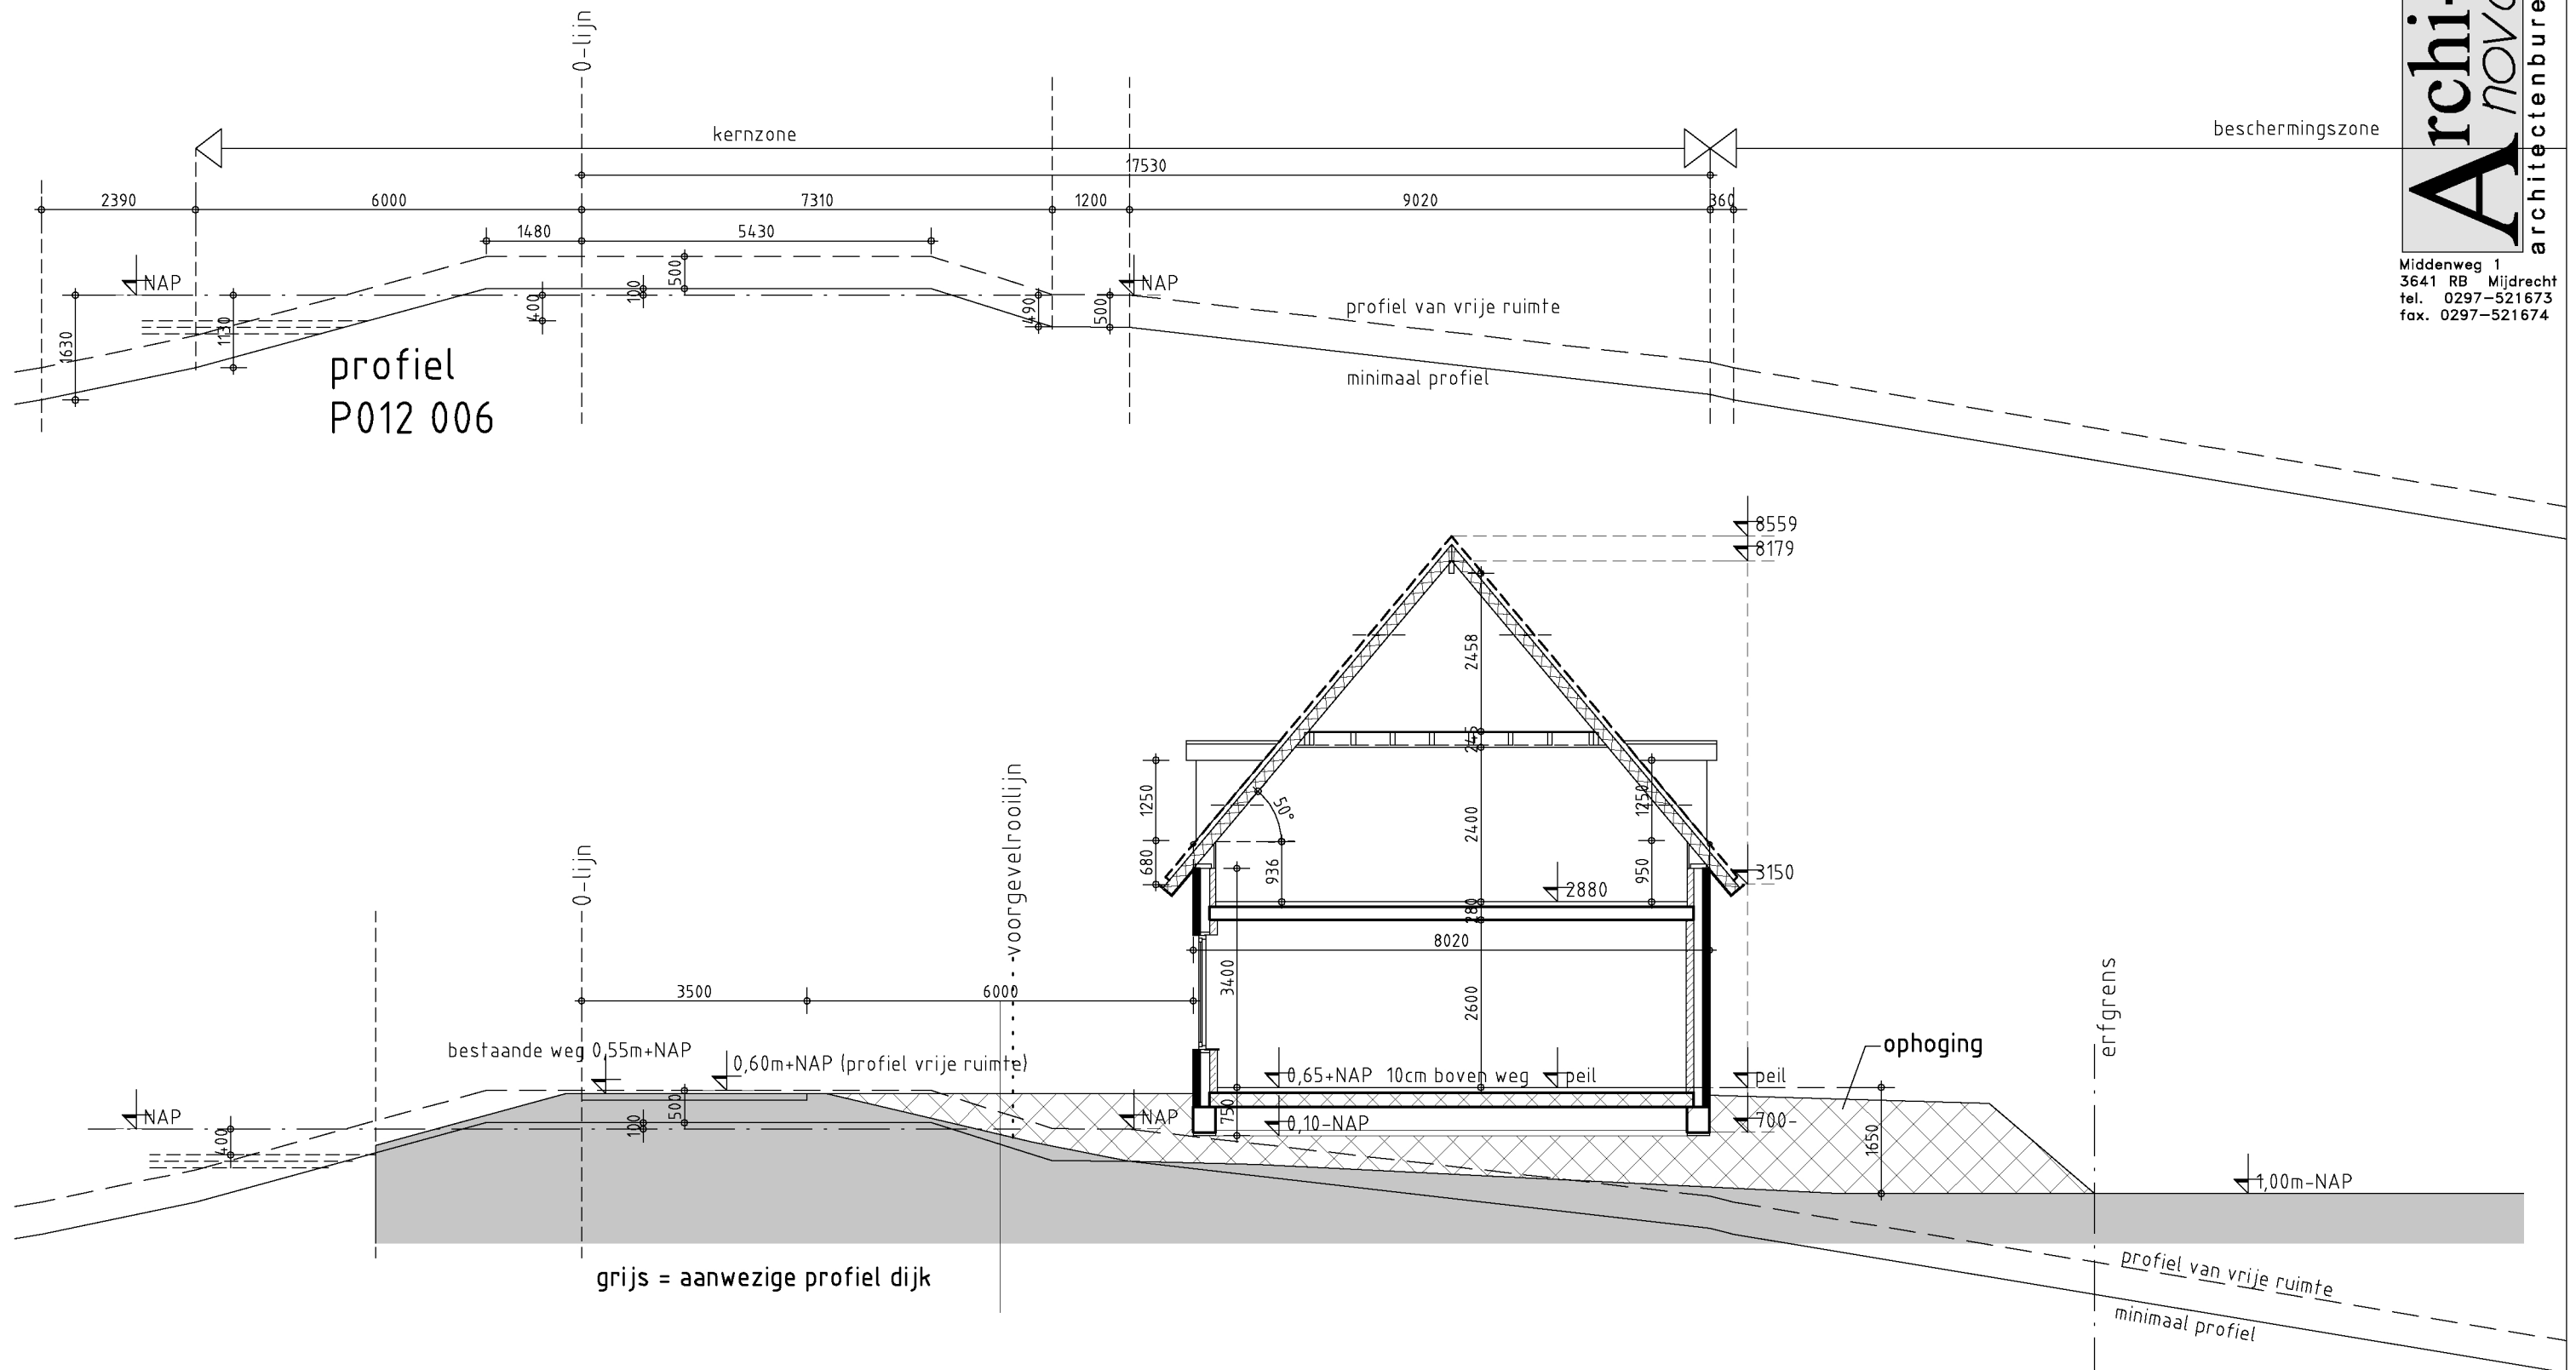

opdrachtgever :  
H.J. Dekker  
Hugo de Grootstraat 4  
1561 JK Krommenie  
075-6215359 / 06-22561275 /  
h.j.dekker@dekkerautogroep.nl

onderdeel :  
Situatie  
De Hoef Westzijde 39


project nr.  
08-05

datum  
06-07-2017

schaal  
1:100

blad

**sit.2**

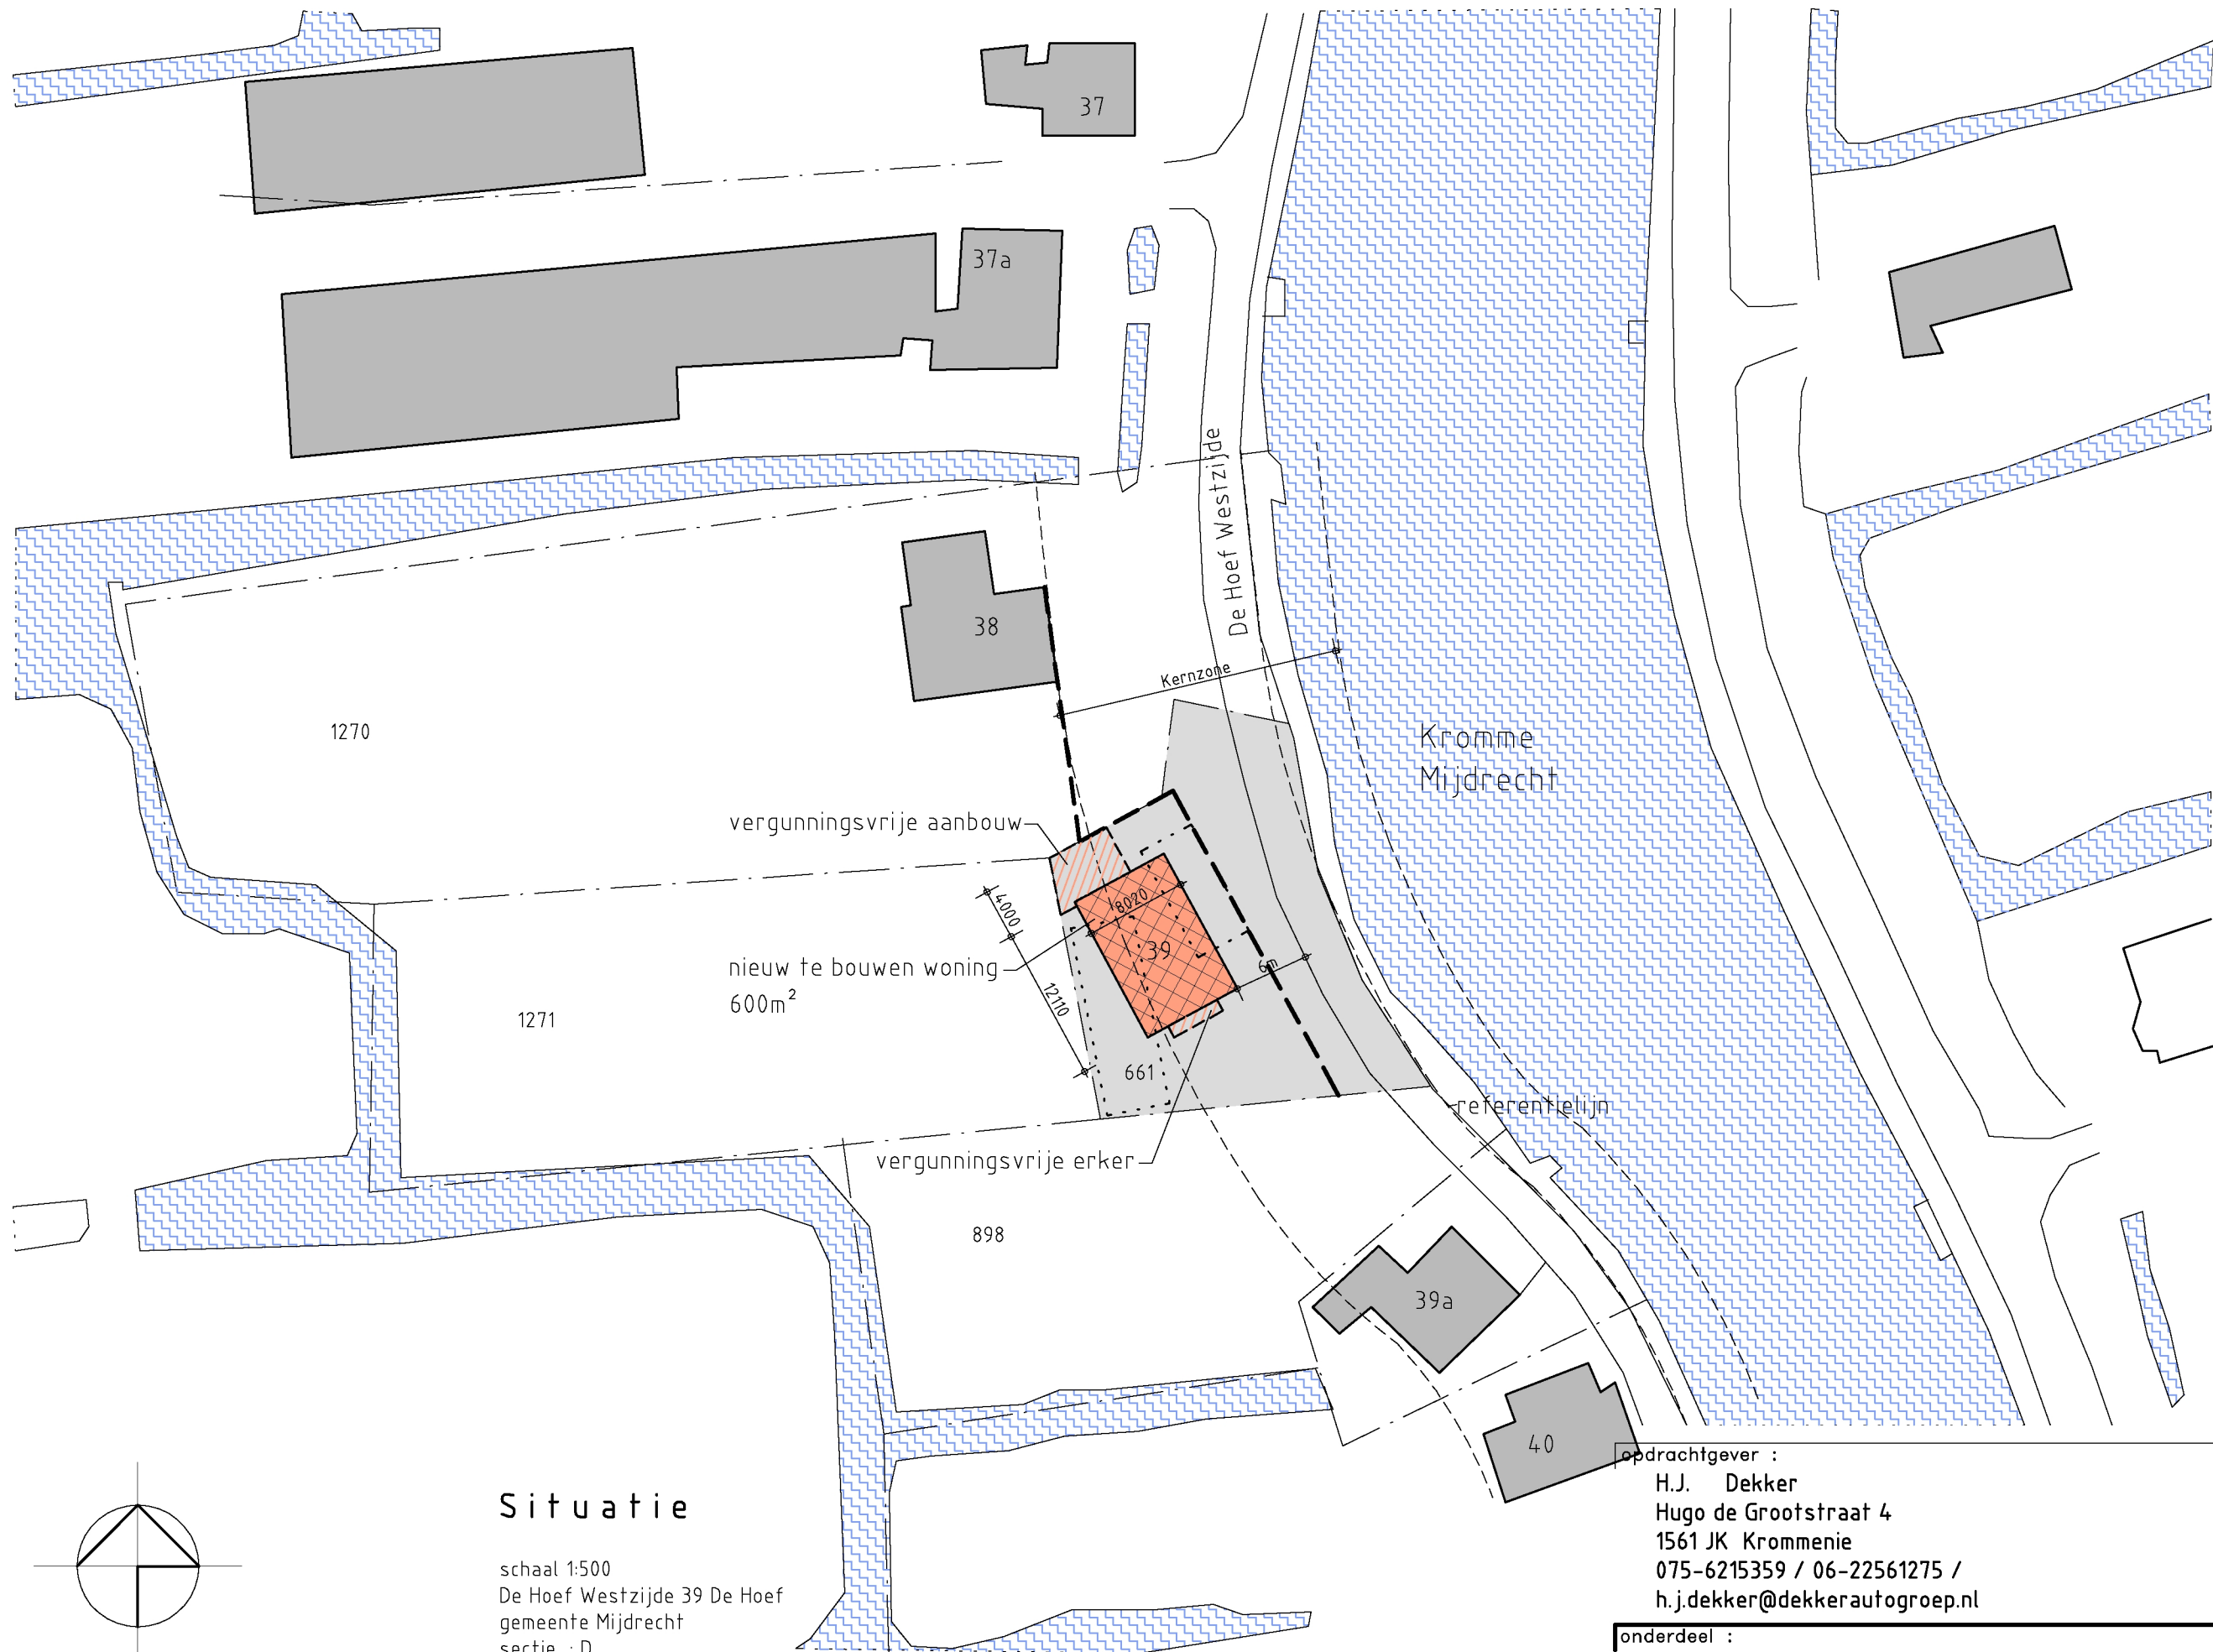

## Situatie

schaal 1:500  
De Hoef Westzijde 39 De Hoef  
gemeente Mijdrecht  
sectie : D  
nummer: 661

opdrachtgever :  
H.J. Dekker  
Hugo de Grootstraat 4  
1561 JK Krommenie  
075-6215359 / 06-22561275 /  
h.j.dekker@dekkerautogroep.nl

onderdeel :

Situatie nieuwbouw  
De Hoef Westzijde 39

project nr.  
07-41

datum  
06-07-2017

schaal  
1:500

blad

**Sit.3**