




17.064605

Uittreksel 1:3000 Kadastrale Kaart

Uw referentie: 2740238

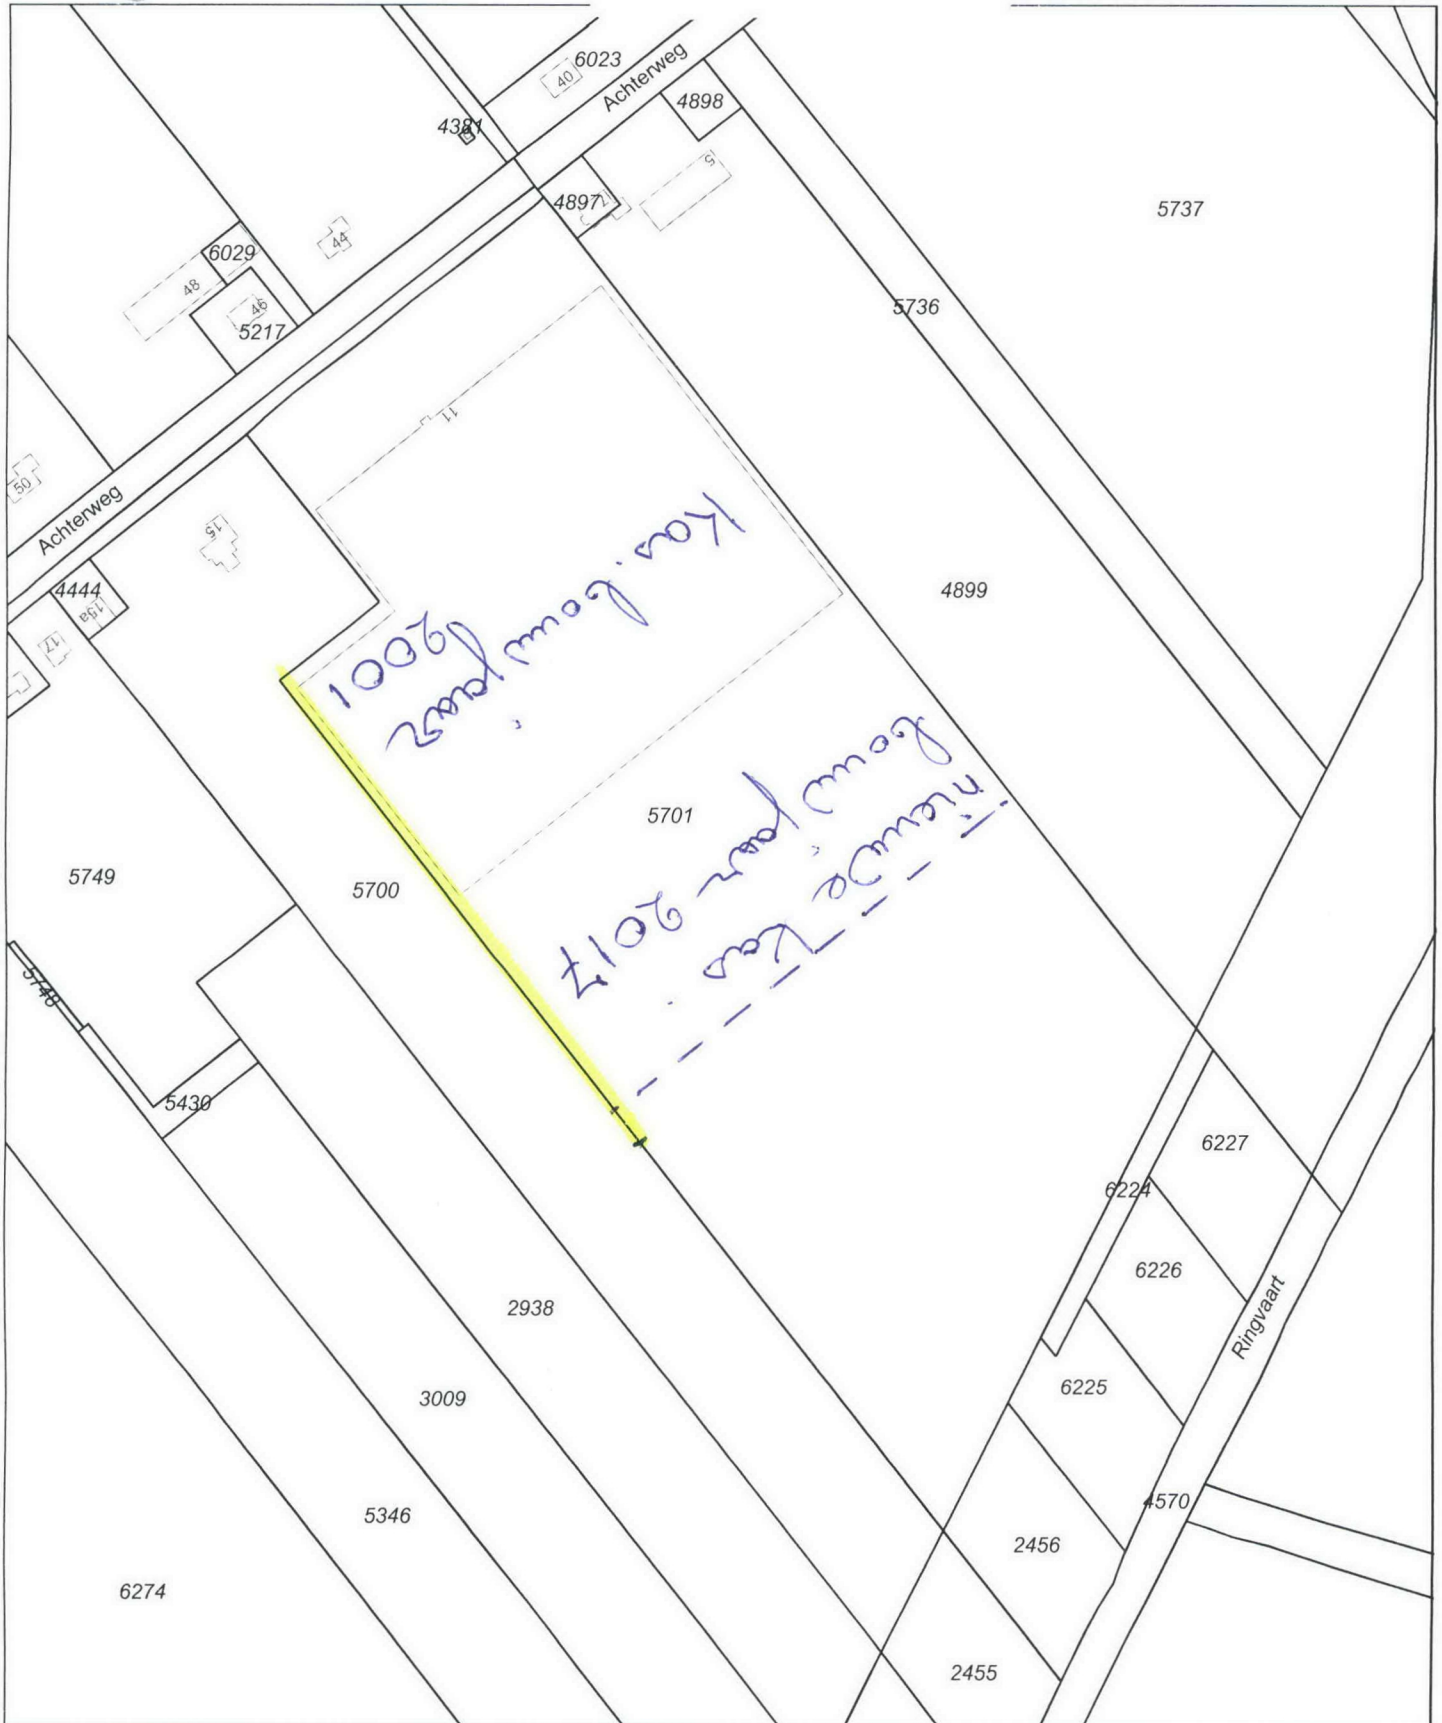

0 m 30 m 150 m

12345

Deze kaart is noordgericht

Perceelnummer

25

Huisnummer

Vastgestelde kadastrale grens

Voorlopige kadastrale grens

Administratieve kadastrale grens

Bebouwing

Overige topografie

Schaal 1:3000

Kadastrale gemeente

Sectie

Perceel

UITHOORN

D

5701



Aan dit uittreksel kunnen geen betrouwbare maten worden ontleend.  
De Dienst voor het kadaster en de openbare registers behoudt zich de intellectuele  
eigendomsrechten voor, waaronder het auteursrecht en het databankenrecht.

Voor een eensluitend uittreksel, Apeldoorn, 21 april 2015  
De bewaarder van het kadaster en de openbare registers