




Profiel 1

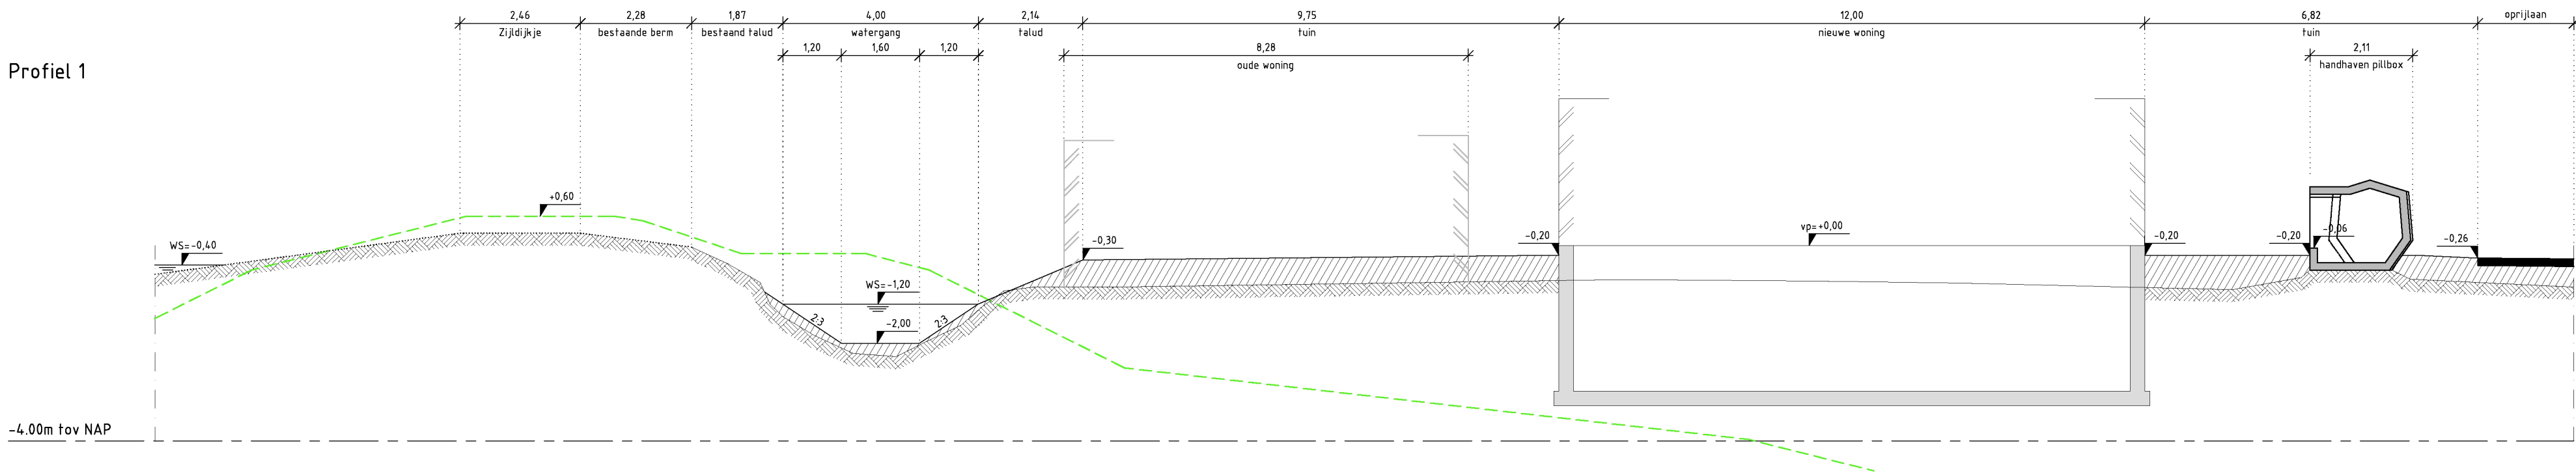


Profiel 7  
gestippelde delen niet gemeten

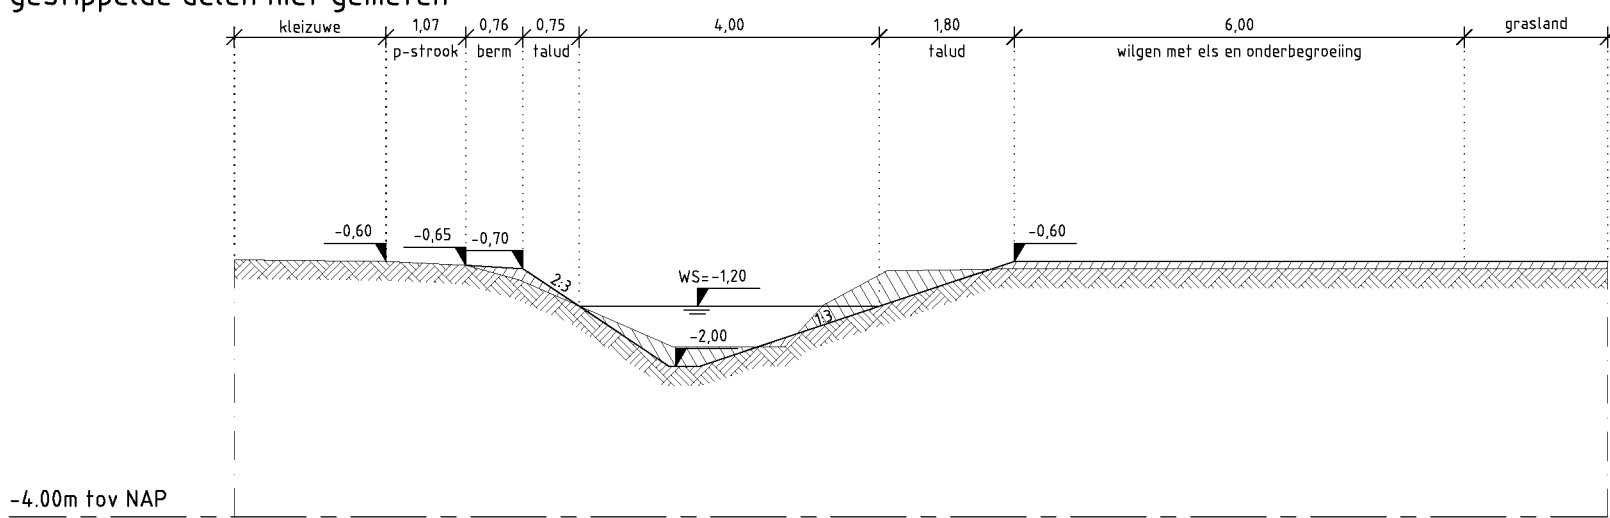


Profiel 2

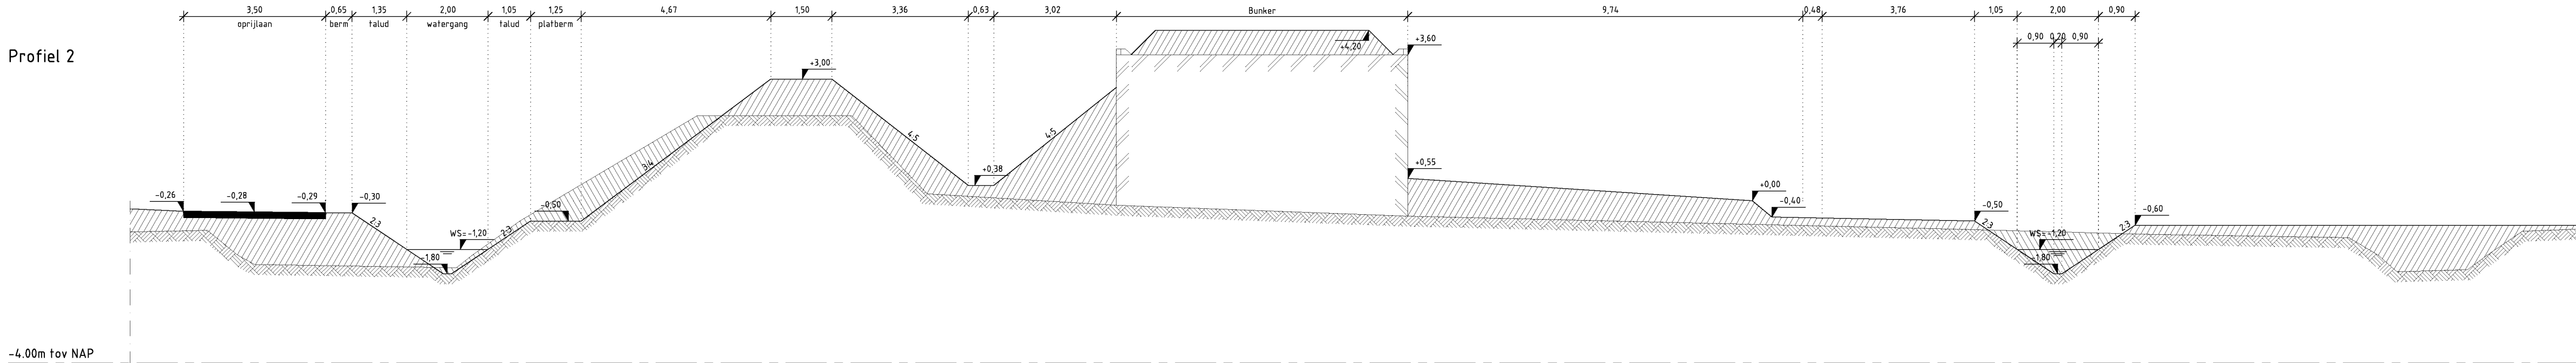


Profiel 3  
gestippelde delen niet gemeten

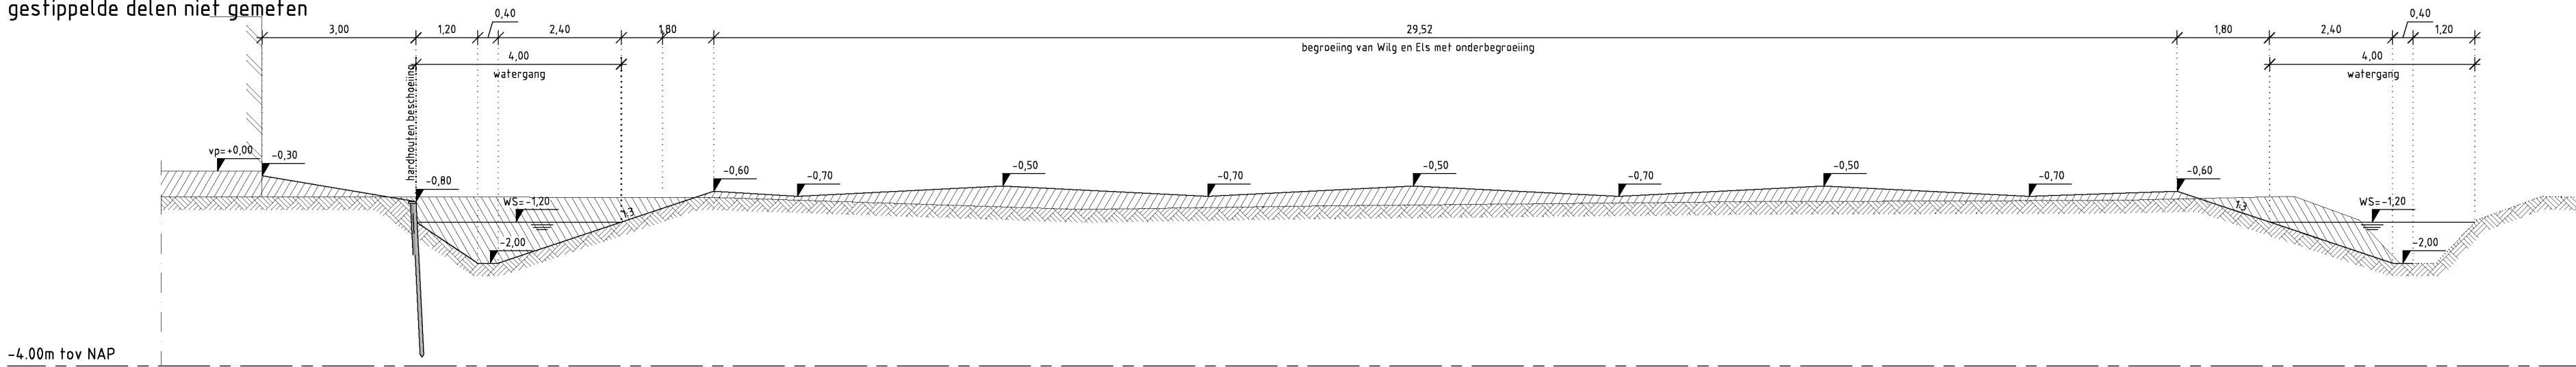


Profiel 4  
gestippelde delen niet gemeten

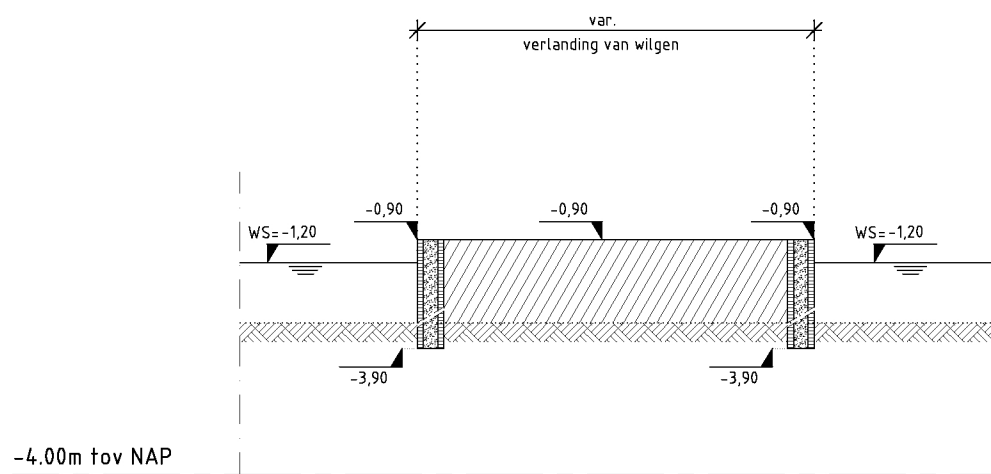

Profiel 5  
gestippelde delen niet gemeten

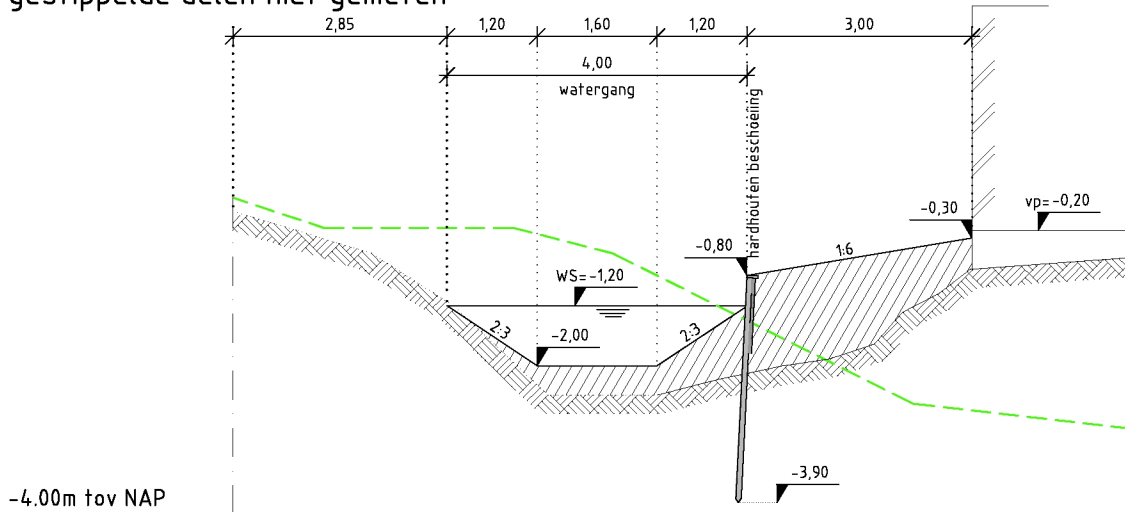

Profiel 6  
gestippelde delen niet gemeten

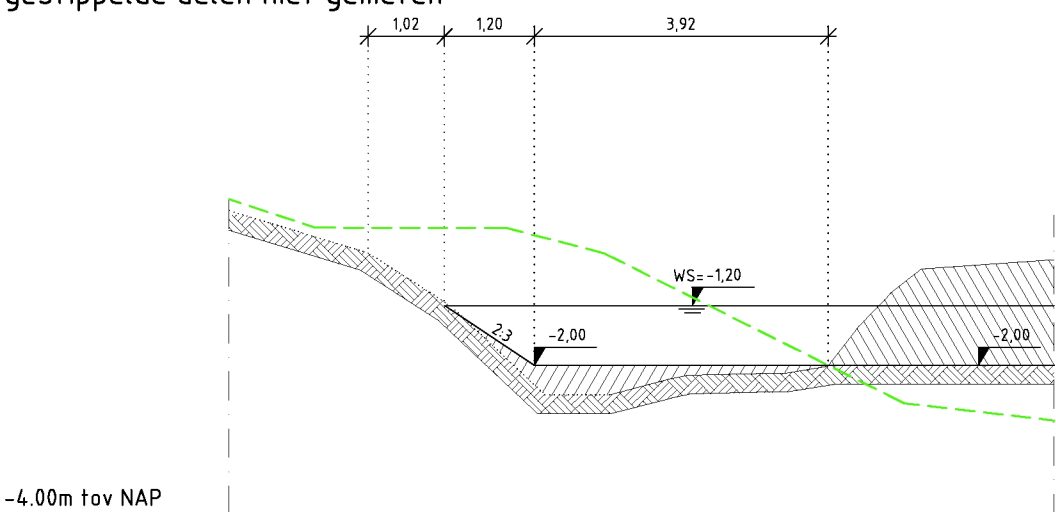

Gebouwlocatie en afmetingen ter indicatie, maten kunnen afwijken  
Maten in meters, tenzij anders vermeld  
Peilmaten in meters t.o.v. N.A.P., tenzij anders vermeld  
Materialen in mm, tenzij anders vermeld  
Diameters in mm, tenzij anders vermeld

ADCIM Adviesbureau voor Civiele techniek, Infrastructuur en Milieu

Rembrandtlaan 650  
3362 AW Sliedrecht  
Telefoon (0184) 677500  
Telefax (0184) 617790

Project Realisatie woonwijk te Vreeland

Concept

Opdrachtgever Plantage Vredelant

Onderdeel Schetsontwerp  
Profielen te maken werk

Rev.	Wijziging	Dat.	Get.	Acc.	Projectnummer	Tekeningnummer	Formaat
A	toevoeging profiel 7	04-10-2016	FvD	FvdZ	20130039	540	A2 - B41
B	div. aanpassingen	09-11-2016	FvD	FvdZ	Besteknummer	Bijlagennummer	Schaal
C	div. wijzigingen	10-02-2017	FvD	FvdZ	--	--	1:100
D	div. wijzigingen	20-02-2017	FvD	FvdZ	Get.	Gez.	Acc.
E	div. wijzigingen	22-02-2017	RW	FvdZ	FvD	FvdZ	FvDZ
						13-09-2016	20130039-C540.dwg