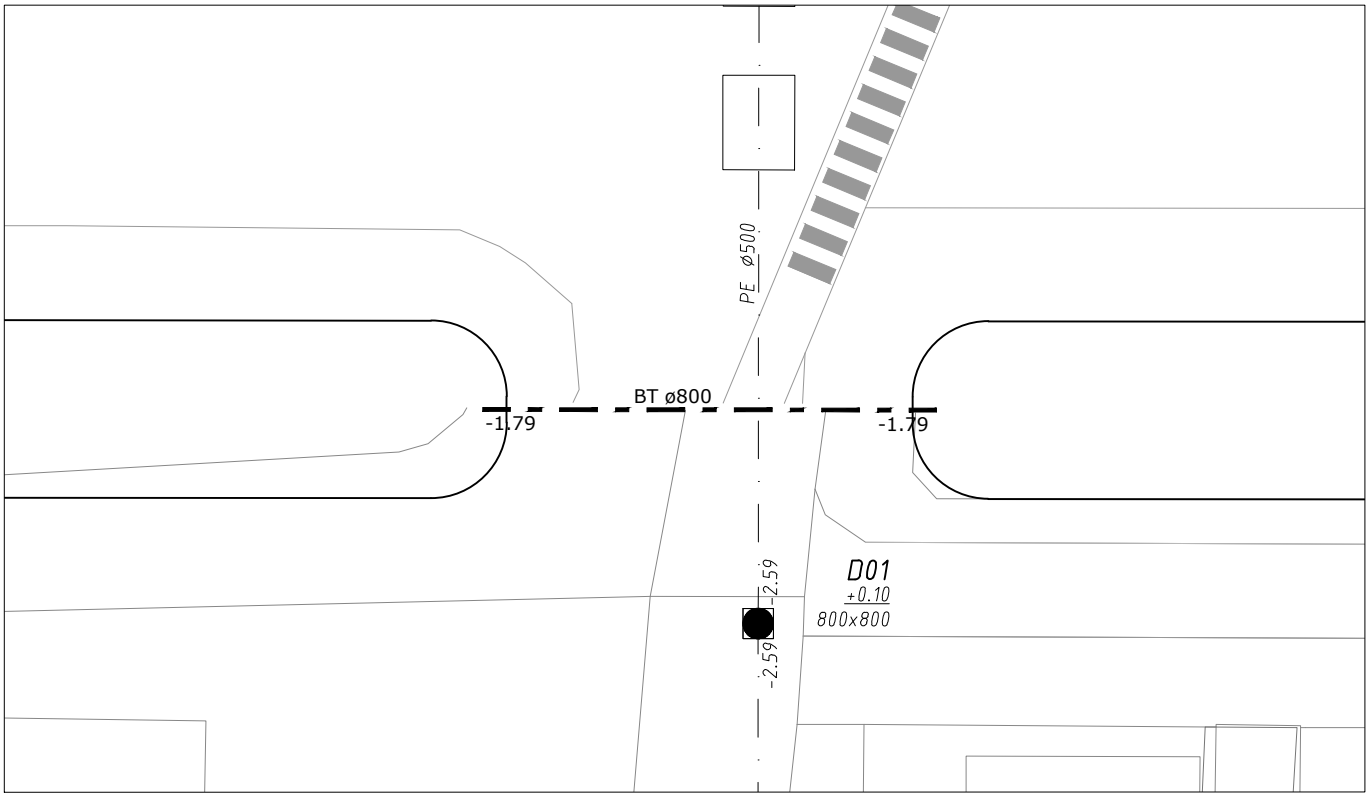

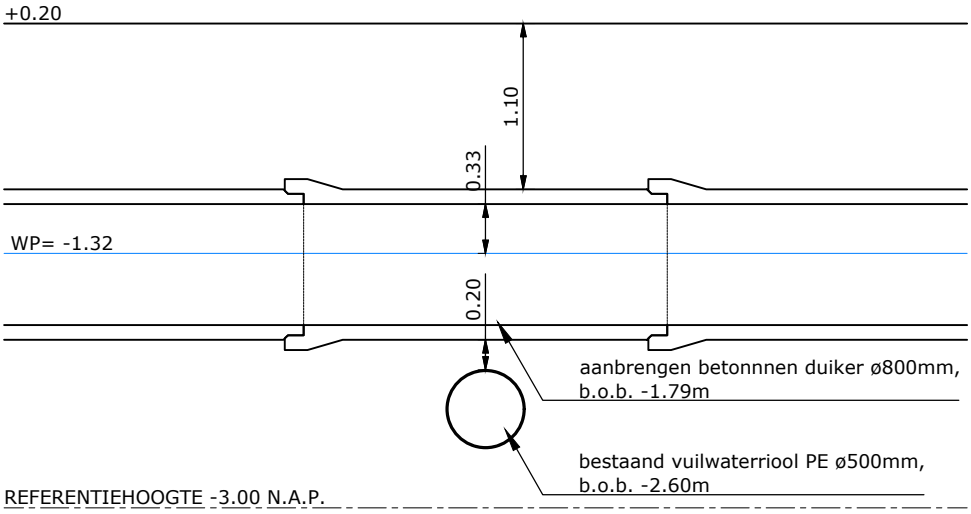

Opmerking:
* Maatvoering in meters
* Materiaalmaten in millimeters, tenzij anders aangegeven
* Hoogtematen in meters t.o.v. N.A.P.

DETAIL KRUISING DUIKER - RIOOL

Schaal 1:50

	DOOR	DATUM	STATUS	OMSCHRIJVING WIJZIGING	OL	RM
5						
4						
3						
2						
1	jda	09-06-2017	Concept			

Concept

Opdrachtgever:
KNSF VASTGOED II

Project:
BOUW- EN WOONRIJP MAKEN
DE KRIJGSMAN TE MUIDEN

Onderdeel:
Situatie kruising duiker - riool

Roelofs

Correspondentieadres Hoofdkantoor
Postbus 12 7683 ZG Den Ham

Bezoekadres Hoofdkantoor
Dorpsstraat 20 7683 BJ Den Ham

T (0546) 67 88 88
E Info@roelofsgroep.nl

Tevens vestigingen in
Stadskanaal
Steenwijk
Veenendaal

Schaal:	Projectnummer:	Formaat:	Tekeningnr:	Bladnr:
1:200	21001163	A4	XX01	01 van 01

Meer waarde aan ruimte

S:\Ontwerp\2016\2\21001163 KNSF Vastgoed - de Krijgsman te Muiden\12 Tekeningen\123 Definitief Ontwerp\F1\F1-DO01-Dxx-21001163-jda BRM.dwg