


PEILMERK NR. 10180010 +1.067 m. t.o.v. N.A.P.
Op de hoek van de James Rosskade en de Jan van Galenstraat
aan de no-zijde van fietserstunnel

PEILMERK NR. 10180001 +1.633 m. t.o.v. N.A.P.
W-vleugelmuur van het Z-bruggehoofd over de Erasmusgracht in de Hoofdweg
(x = vanaf zerk; y = onder deksteen)

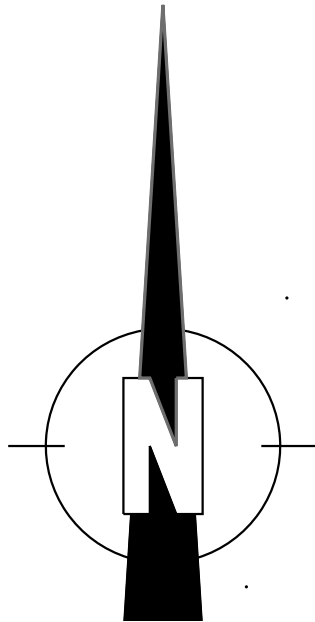

HOOGTEMATEN IN M. T.O.V. N.A.P.

PROJECTNUMMER: 01.0673			CALCULATIEREGELS					
SUBPROJECTNR. : -001								
FASE	FASENUMMER	TOEZICHT	AANNEEMERSKOSTEN	HERSTEL WEGDEK	MATERIAALKOSTEN	STORTKOSTEN	OVERIGE KOSTEN	
Uitvoering	501	U33000	K10000	K10900	K20000	K40000	K90000	
A	010317	Voor uitvoering		PSi				
WIJZ.	D.D.	OMSCHRIJVING		GET.	GEC.	WIJZ.	D.D.	OMSCHRIJVING
				GET.	GEC.			



Sector Afvalwater

Infra Riolering

Korte Ouderkerkerdijk 7
1096 AC Amsterdam

RIOLERINGSDISTRICT:	BEMALINGSGEBIED: 19	SCHAAL: 1:1000
ROBERT SCOTTSTRAAT E.O.		

OVERZICHT TEKENING MET TEKENING INDELING

WIJK NR. 1056		STADSKRT. HI		COCUWO NR. 20156713	
	GET.	GEC.	DATUM	TEK. NR. R v10673-01	
TEK.	P. Sieders		15-02-2017		
REVISIE					
file:					