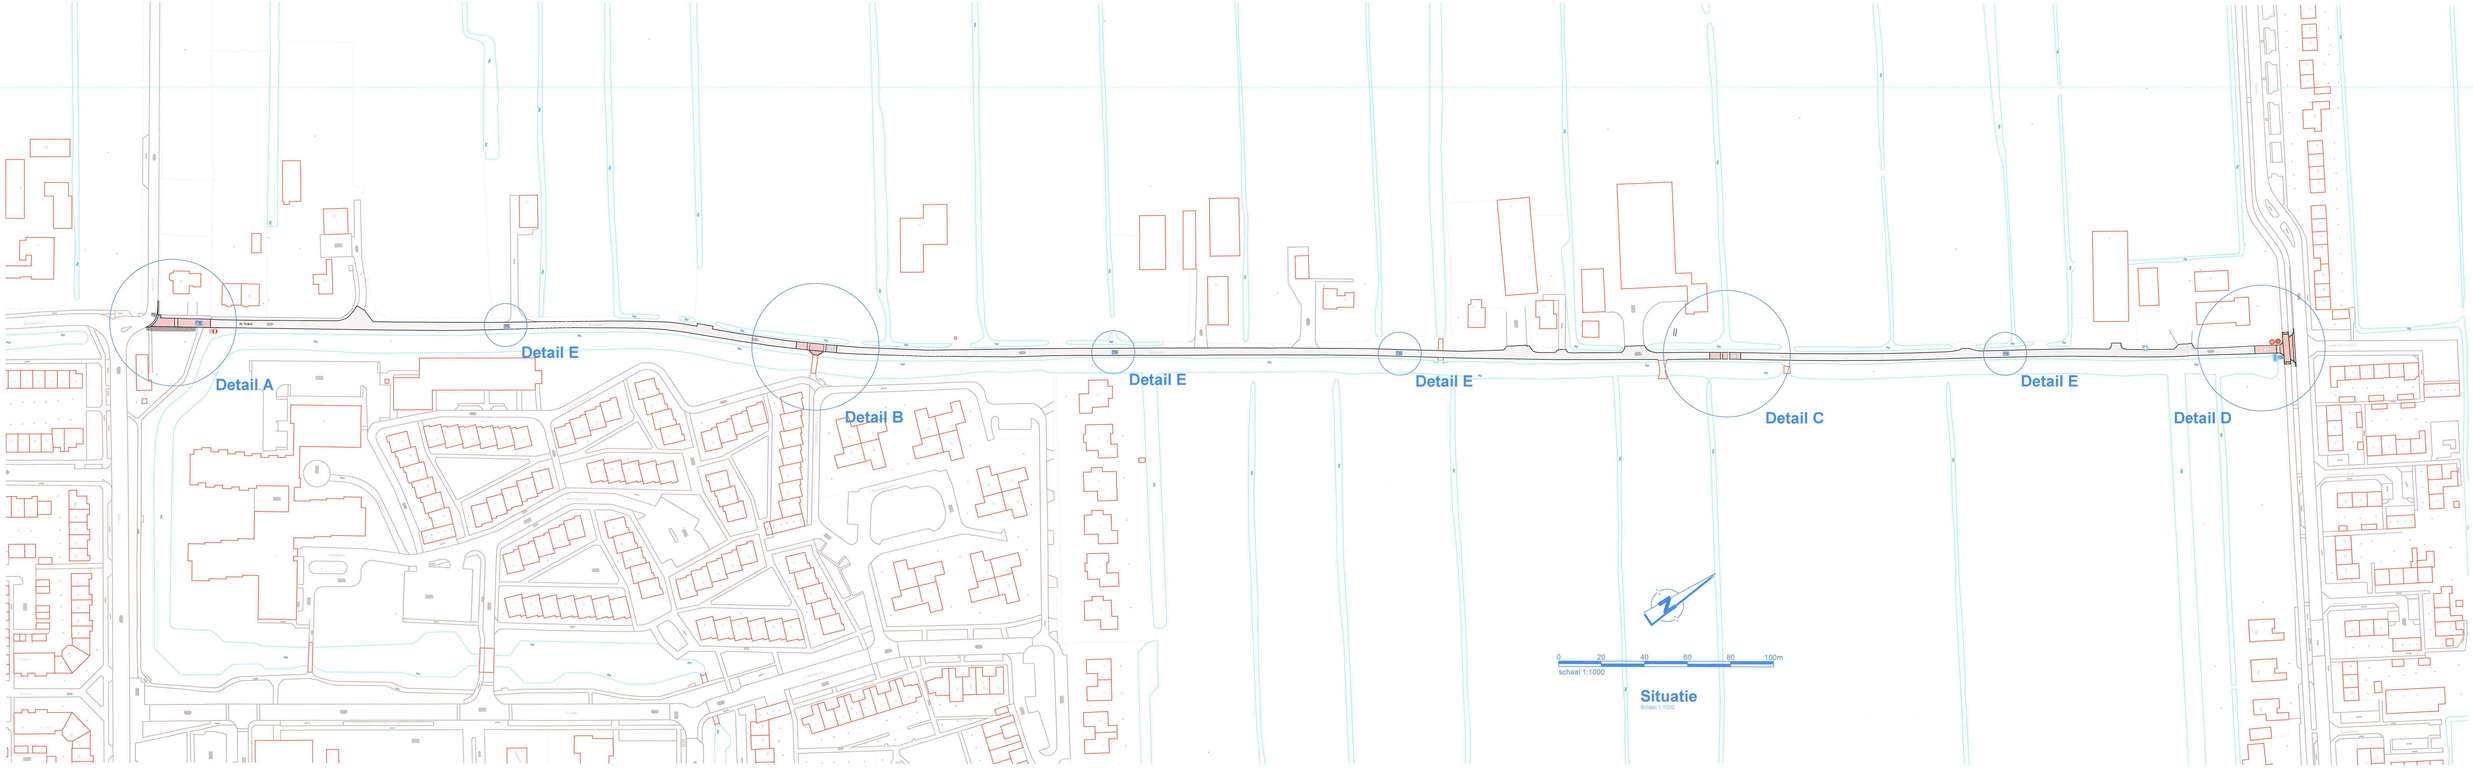

Situatie
Schaal 1:1000

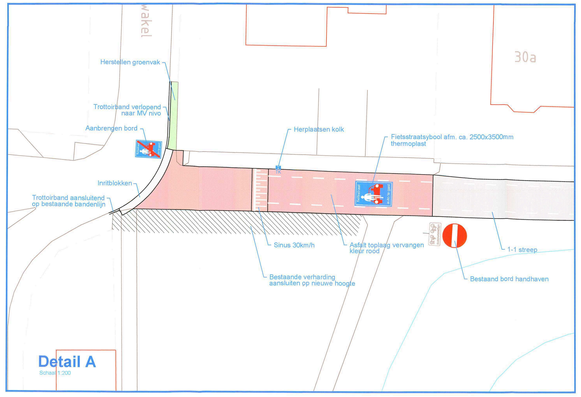

Detail A
Schaal 1:200

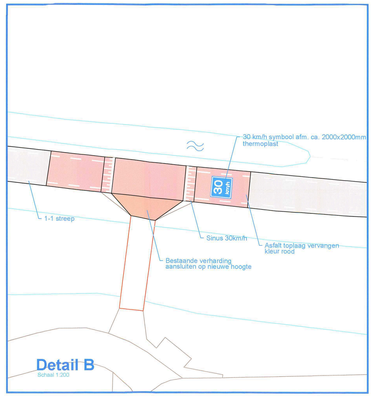

Detail B
Schaal 1:200

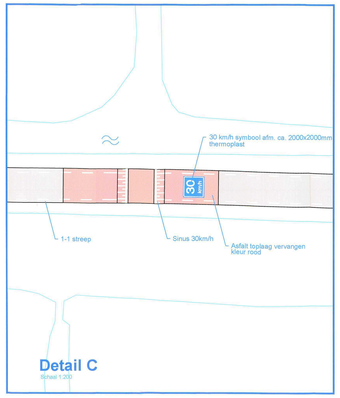

Detail C
Schaal 1:200

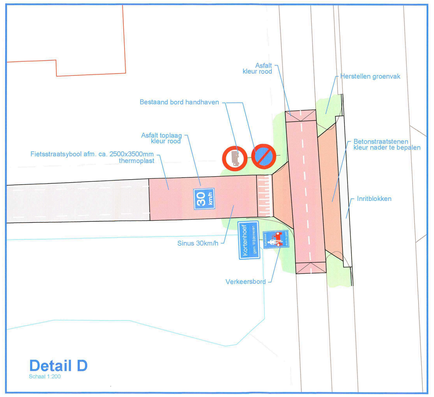

Detail D
Schaal 1:200

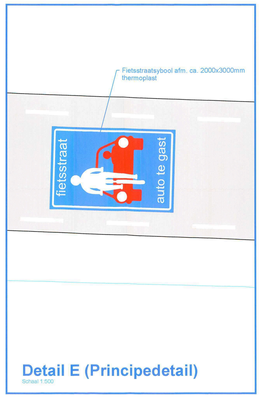

Detail E (Principedetail)
Schaal 1:200

Algemeen
- Alle hoogtematen in meters t.o.v. N.A.P.
- Alle maten in meters en materialen in mm, tenzij anders aangegeven
- De ligging van de kabels en leidingen is indicatief. Exacte lokatie bepalen d.m.v. proefsleuven.
- De ligging van de huisaansluitingen is indicatief. Exacte lokatie in het werk te bepalen.

Wijz.	Datum	Omschrijving	Gel.	Gec.	Akk.
A	05-02-2015	Opmerkingen gemeente verwerkt			W.B.

Copier
Adviseurs & Ingenieurs voor de buitenruimte
Amsterdamseweetraatweg 656A 3555 HX UTRECHT
T 030 - 23 23 090 F 030 - 24 43 130 W www.copiergroep.nl

Opdrachtgever:
Gemeente Wijdemeren

Project:
De Kwakel

Omschrijving:
Inrichting remmende maatregelen

17.086997
17.096996

Tekeningnummer: **V-01-V**

Papierformaat: 1189 x 594
Schaal: 1:1000/1:200/1:50

Getekend: W. Buitenga
Gecontrolleerd: E. Eilander
Akkoord: E. Eilander
28-10-2015

Projectnummer: 15 CW 021 03
Bestelnummer:

Status: VOORLOPIG

Bestand: 15 CW 021 03b (V-01 Inrichting).dwg