


02

✖ Behoort bij beschikking
✖ van het Algemeen
✖ Bestuur van de
✖ bestuurscommissie Oost,
Kenmerk: HZ_WABO-2017-000791
Aantal pagina's: 7

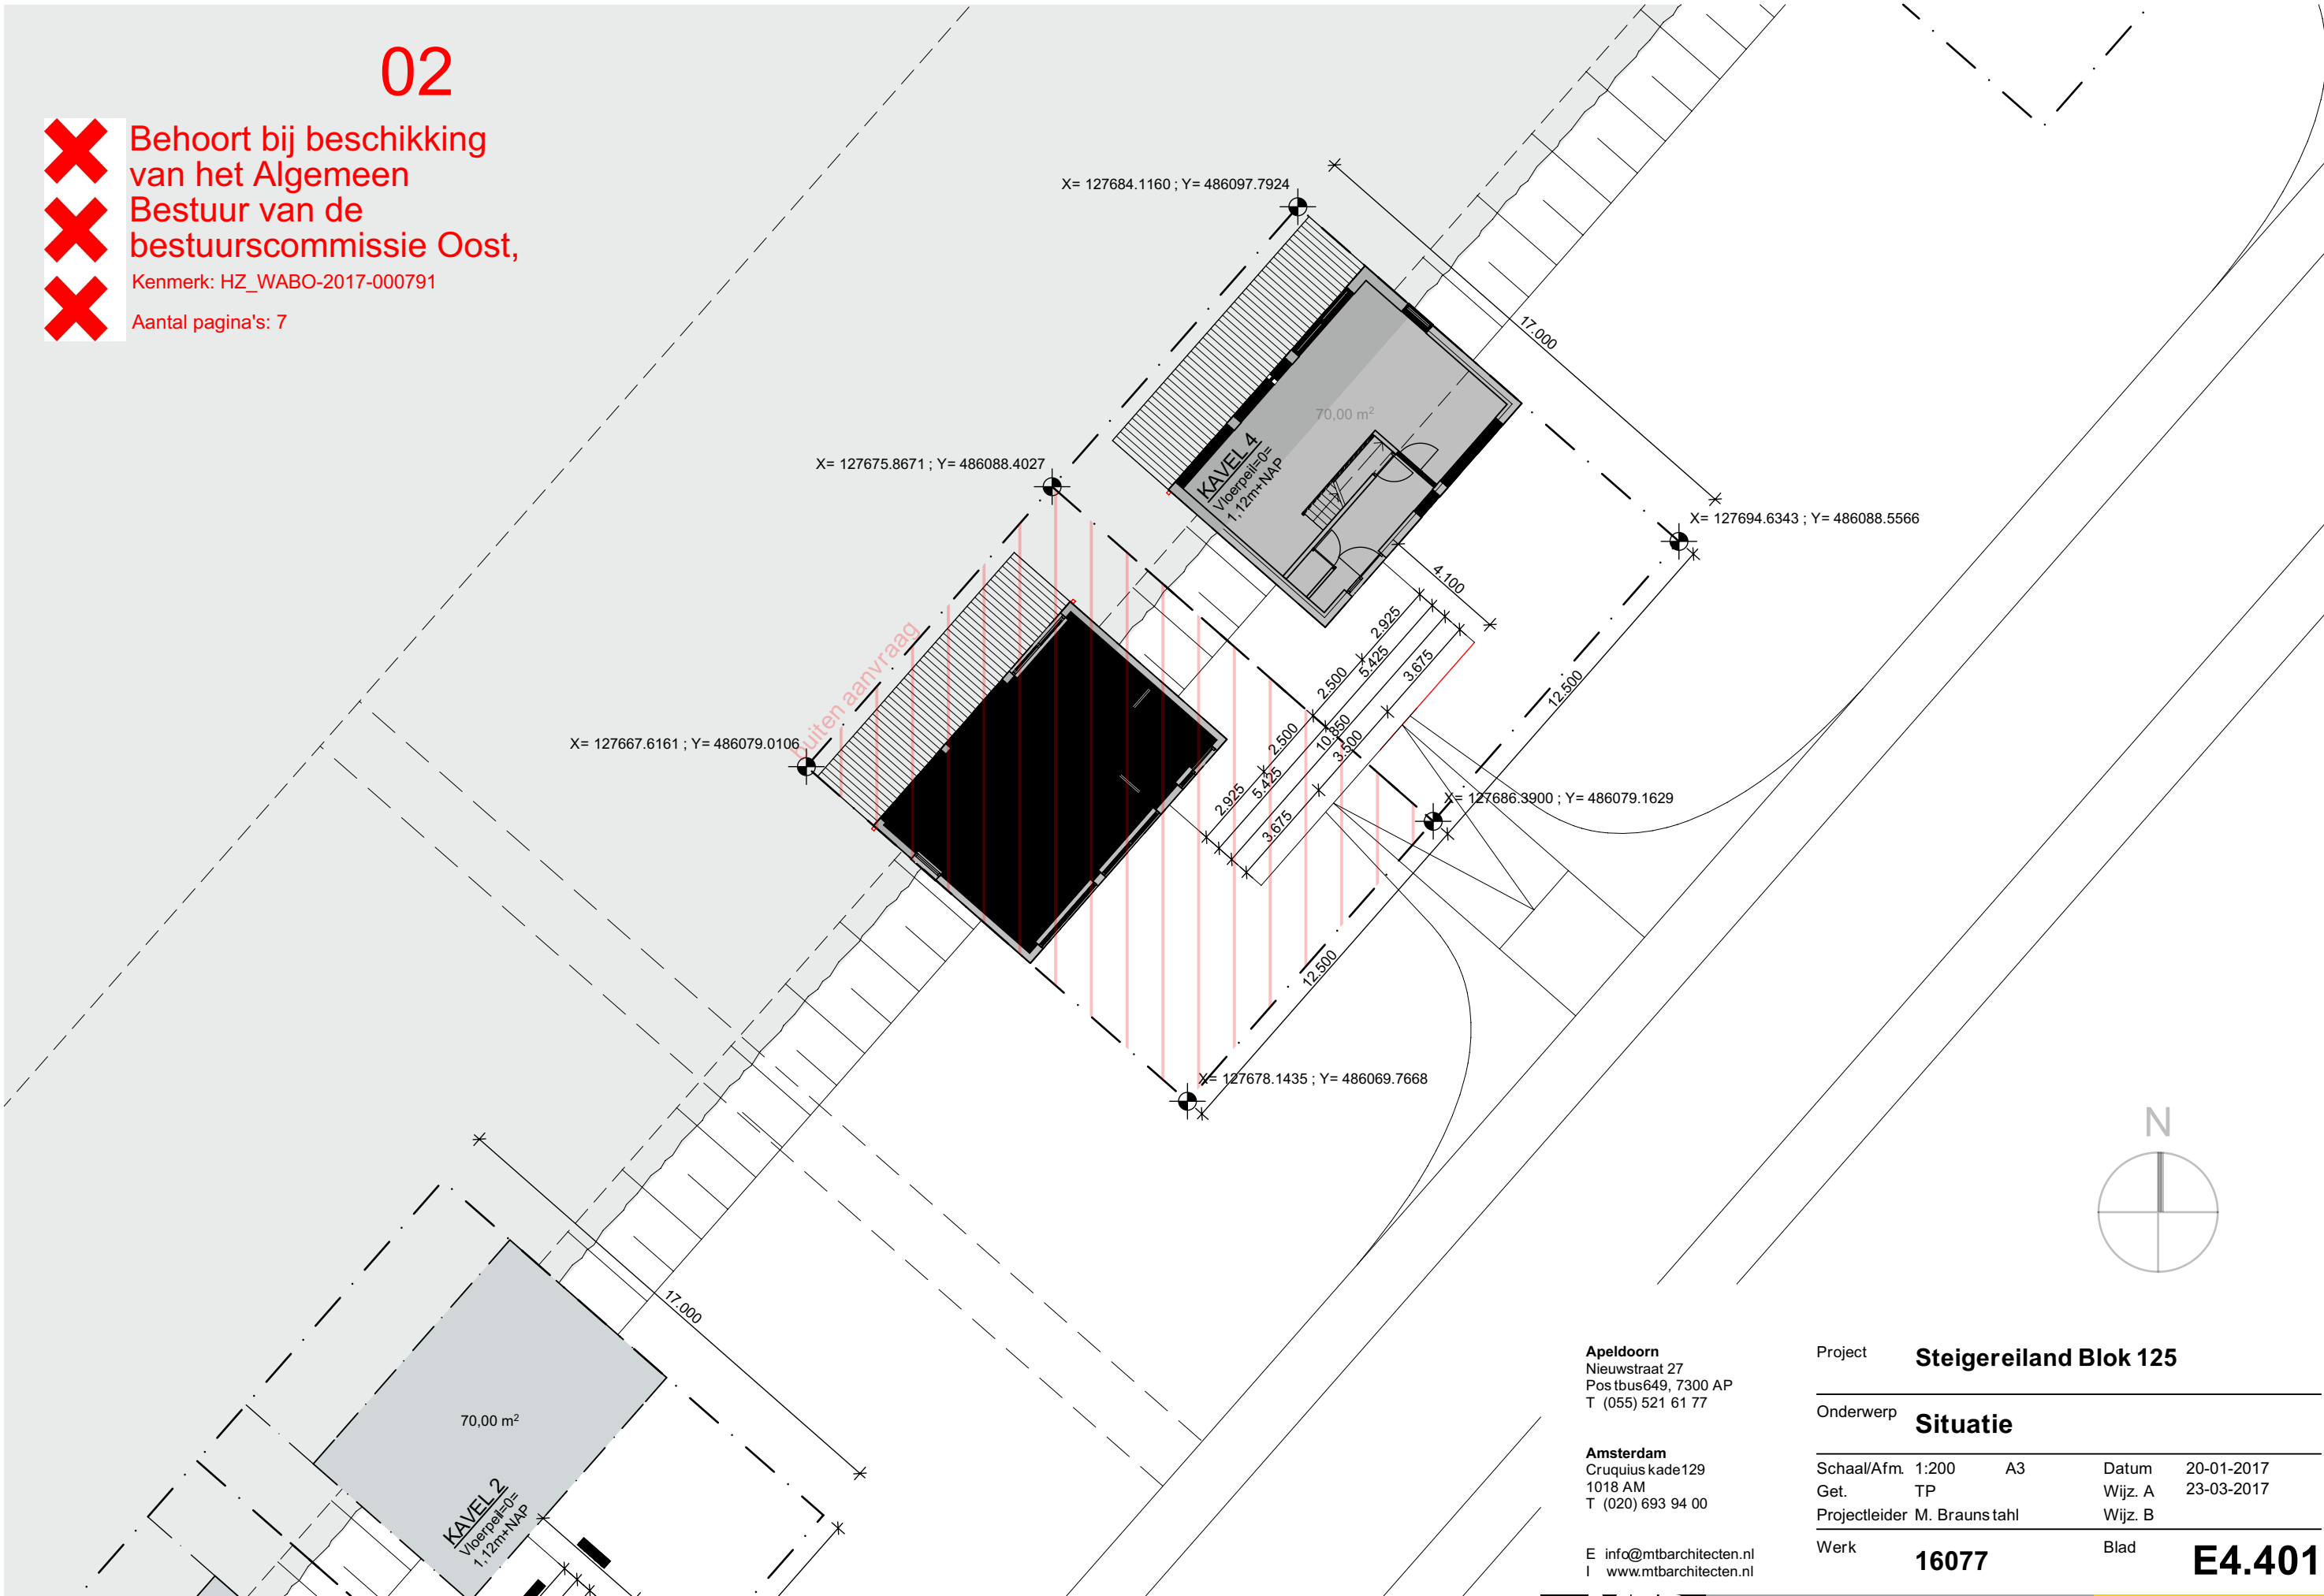

Apeldoorn
Nieuwstraat 27
Postbus 649, 7300 AP
T (055) 521 61 77

Amsterdam
Cruquius kade 129
1018 AM
T (020) 693 94 00

E info@mtbarchitecten.nl
I www.mtbarchitecten.nl

Project **Steigereiland Blok 125**

Onderwerp **Situatie**

Schaal/Afm.	1:200	A3	Datum	20-01-2017
Get.	TP		Wijz. A	23-03-2017
Projectleider	M. Brauns tahl		Wijz. B	



Werk **16077**

Blad **E4.401**

MTB

ARCHITECTEN

APELDOORN AMSTERDAM

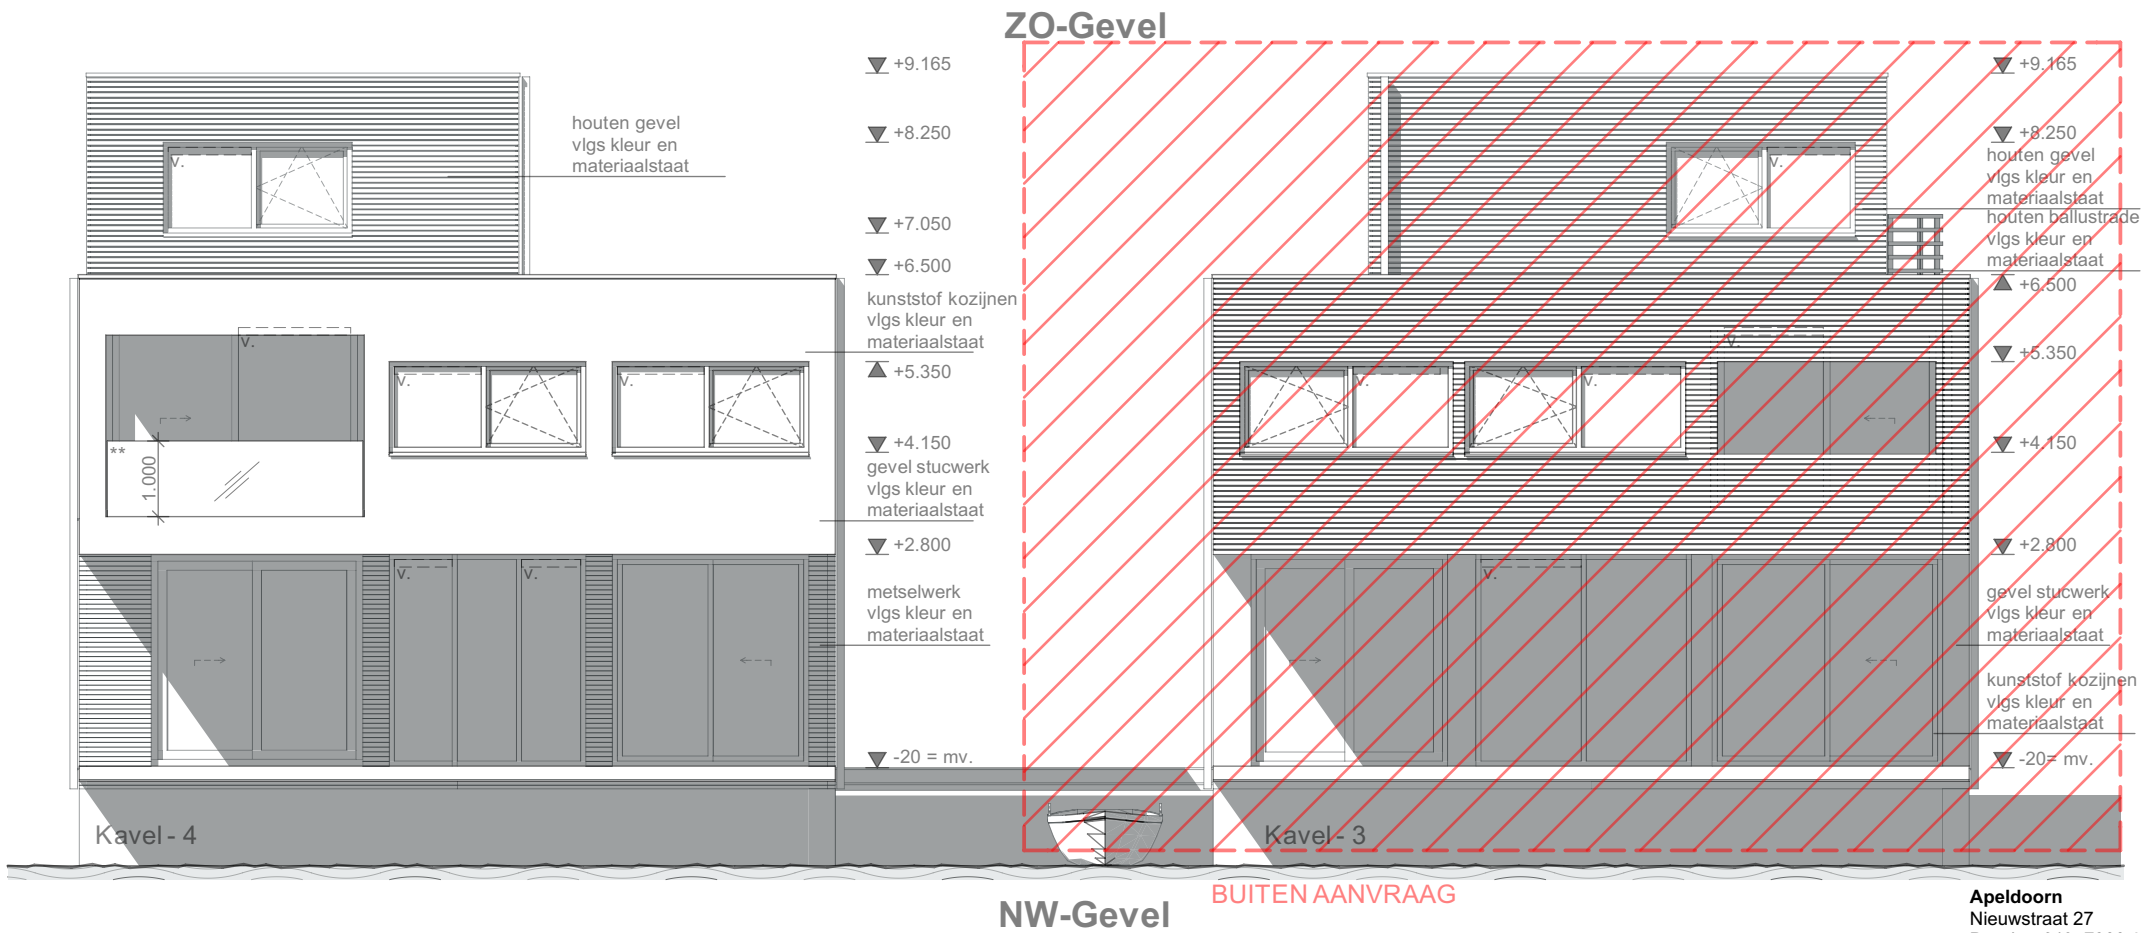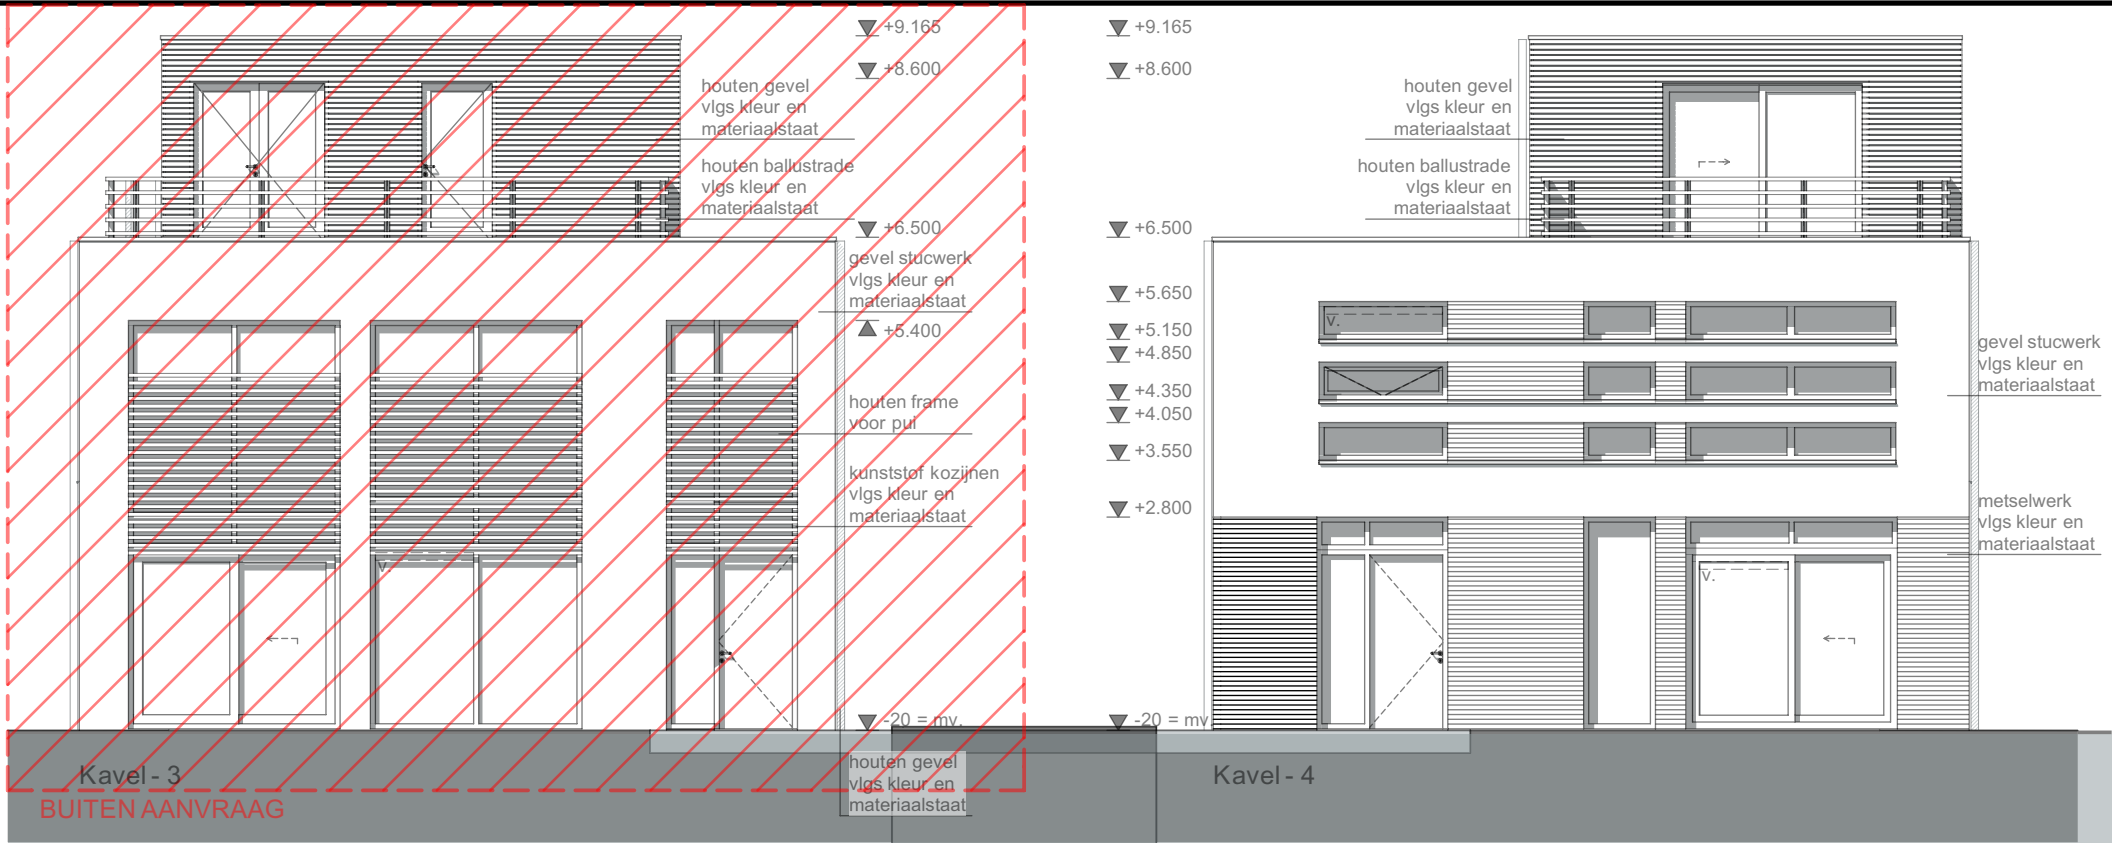

Apeldoorn
Nieuwstraat 27
Postbus 649, 7300 AP
T (055) 521 61 77

Amsterdam
Cruquius kade 129
1018 AM
T (020) 693 94 00

E info@mtbarchitecten.nl
I www.mtbarchitecten.nl


Project **Steigereiland Blok 125**

Onderwerp **Gevels - Kavel 3&4**


Schaal/Afm.	1:100	A3	Datum	20-01-2017
Get.	TP		Wijz. A	23-03-2017
Projectleider	M. Brauns tahl		Wijz. B	

Werk **16077**


Blad **E4.403**

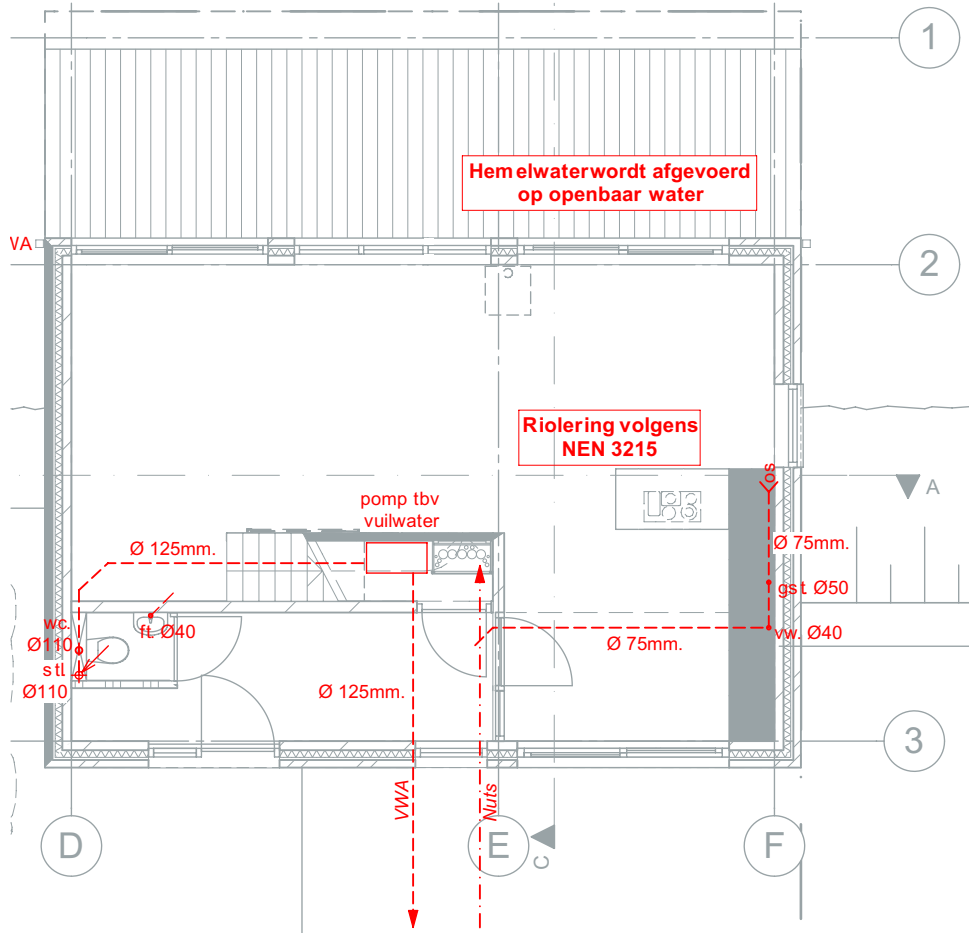

Begane grond

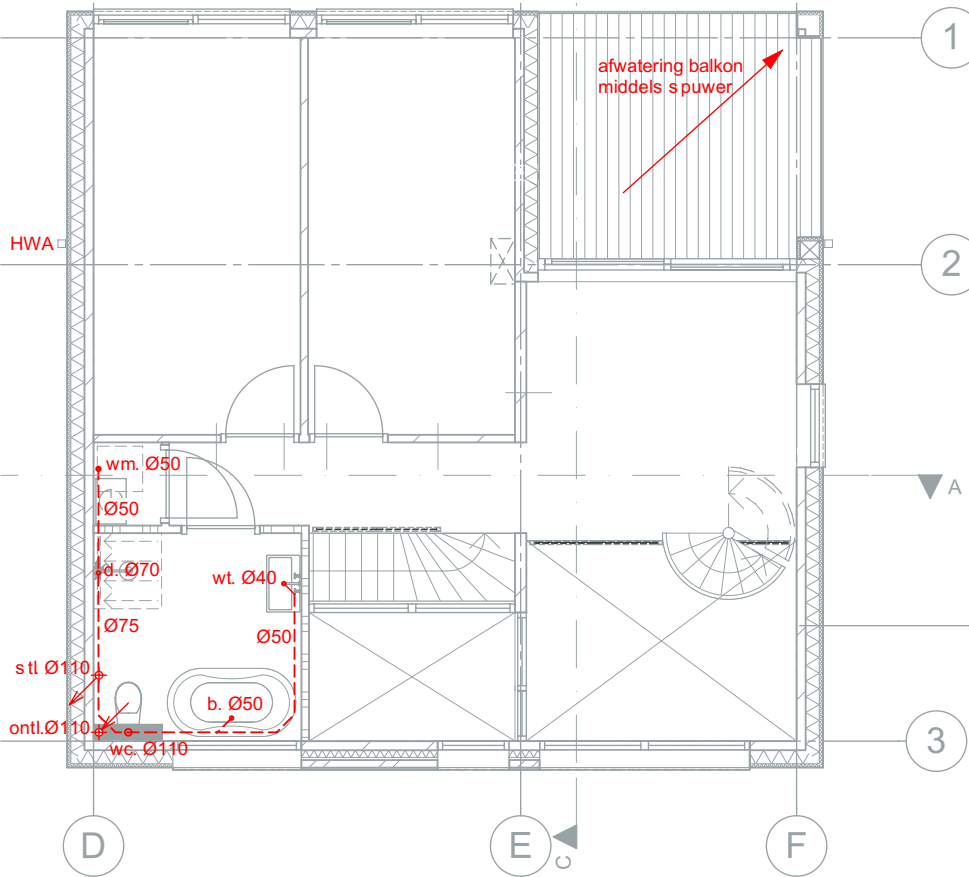

1e verdieping

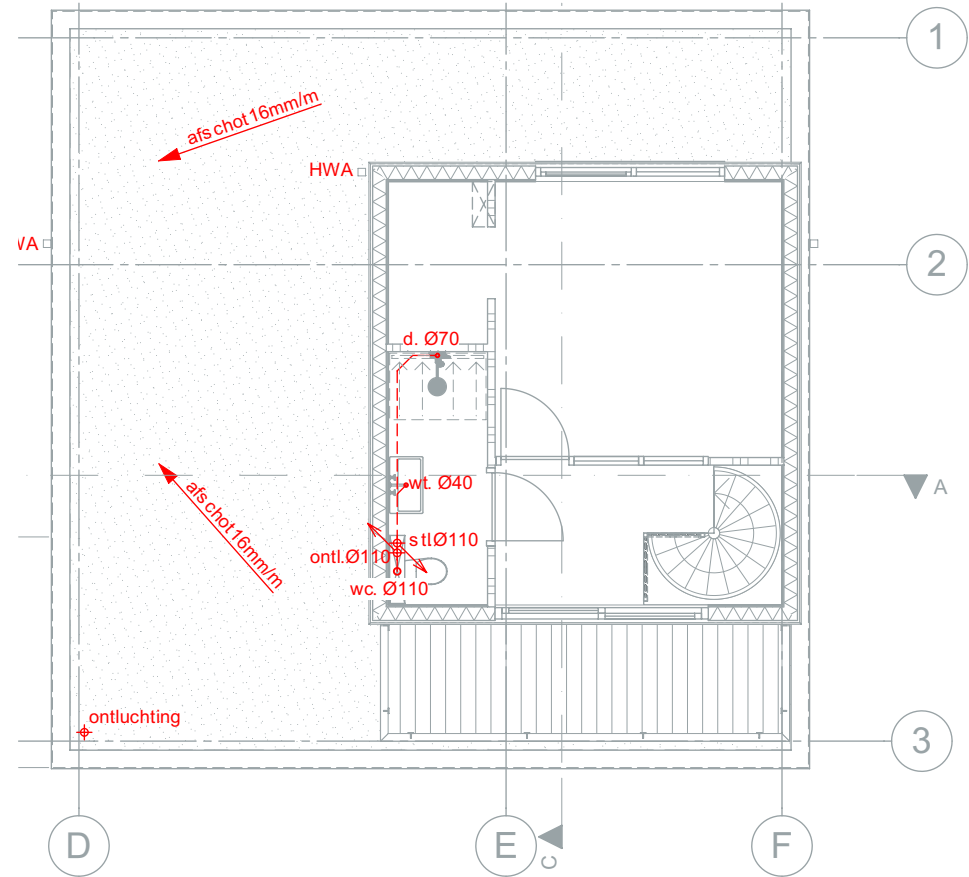

2e verdieping

Apeldoorn
Nieuwstraat 27
Postbus 649, 7300 AP
T (055) 521 61 77

Amsterdam
Cruquiuskade 129
1018 AM
T (020) 693 94 00

E info@mtbarchitecten.nl
I www.mtbarchitecten.nl

Project **Steigereiland Blok 125**

Onderwerp **Riolering - KAVEL 4**

Schaal/Afm. 1:100 A3 Datum 20-01-2017
Get. TP Wijz. A 23-03-2017
Projectleider M. Brauns tahl Wijz. B

Werk **16077**

Blad **E4.404**

Kavel 4 (binnen aanvraag)



Apeldoorn
Nieuwstraat 27
Postbus 649, 7300 AP
T (055) 521 61 77

Amsterdam
Cruquius kade 129
1018 AM
T (020) 693 94 00

E info@mtbarchitecten.nl
I www.mtbarchitecten.nl

Project **Steigereiland Blok 125**

Onderwerp **Perspectief 02**

Schaal/Afm.	NVT	A3	Datum	20-01-2017
Get.	TP		Wijz. A	23-03-2017
Projectleider	M. Brauns tahl		Wijz. B	

Werk **16077**

Blad **E4.410.2**

Kavel 4 (binnen aanvraag)



Apeldoorn
Nieuwstraat 27
Postbus 649, 7300 AP
T (055) 521 61 77

Amsterdam
Cruquius kade 129
1018 AM
T (020) 693 94 00

E info@mtbarchitecten.nl
I www.mtbarchitecten.nl

Project **Steigereiland Blok 125**


Onderwerp **Perspectief 03**

Schaal/Afm.	NVT	A3	Datum	20-01-2017
Get.	TP		Wijz. A	23-03-2017
Projectleider	M. Brauns tahl		Wijz. B	



Werk **16077**

Blad **E4.410.3**



KAVEL 4

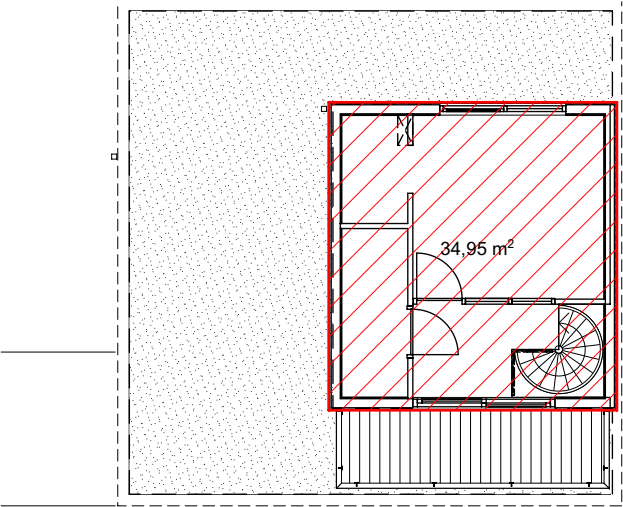


2e verdieping

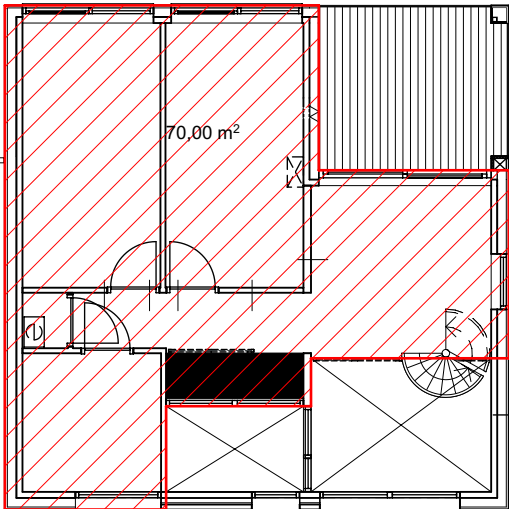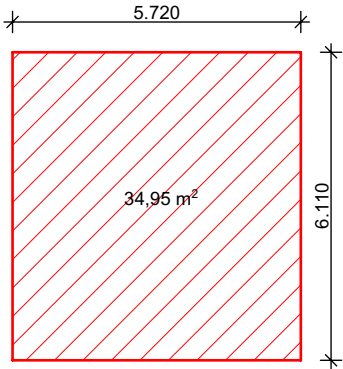

1e verdieping

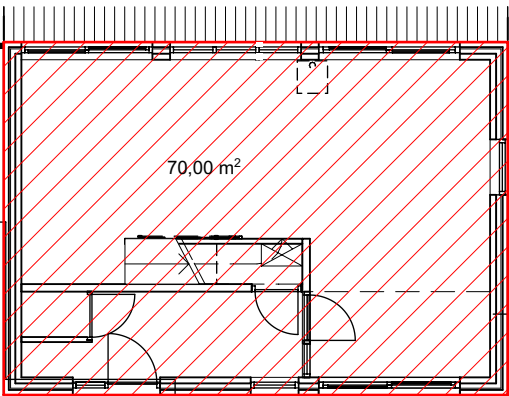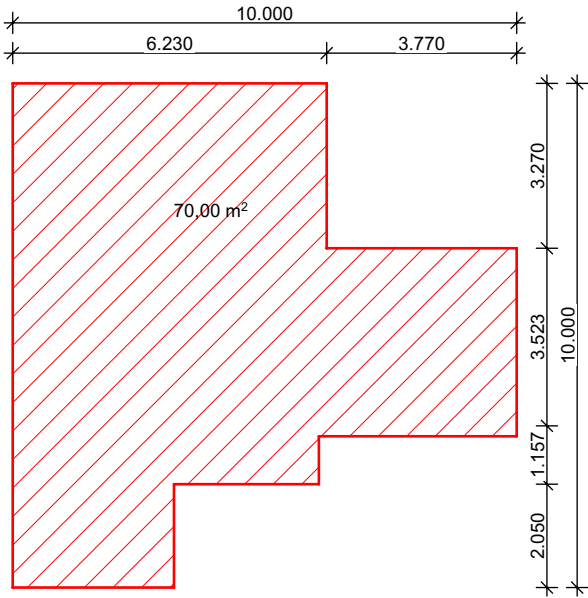

Begane grond

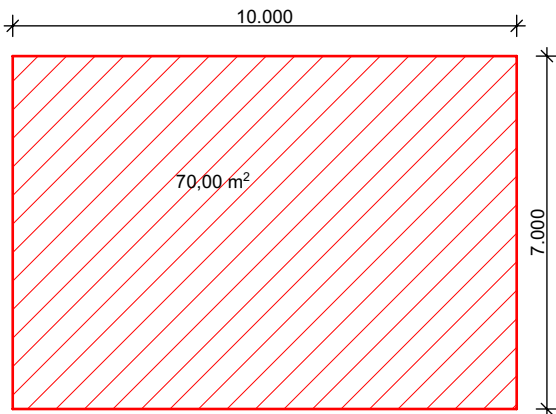

Bruto Vloeroppervlakte:	
Kavel	4
BG	70,00
Verd 1	70,00
Verd 2	34,95
TOTAAL	174,95 m²

Apeldoorn
Nieuwstraat 27
Postbus 649, 7300 AP
T (055) 521 61 77

Amsterdam
Cruquius kade 129
1018 AM
T (020) 693 94 00

E info@mtbarchitecten.nl
I www.mtbarchitecten.nl

Project **Steigereiland Blok 125**

Onderwerp **BVO KAVEL 4**

Schaal/Afm.	NVT	A3	Datum	20-01-2017
Get.	TP		Wijz. A	23-03-2017
Projectleider	M. Brauns tahl		Wijz. B	

Werk **16077**

Blad **E4.421**