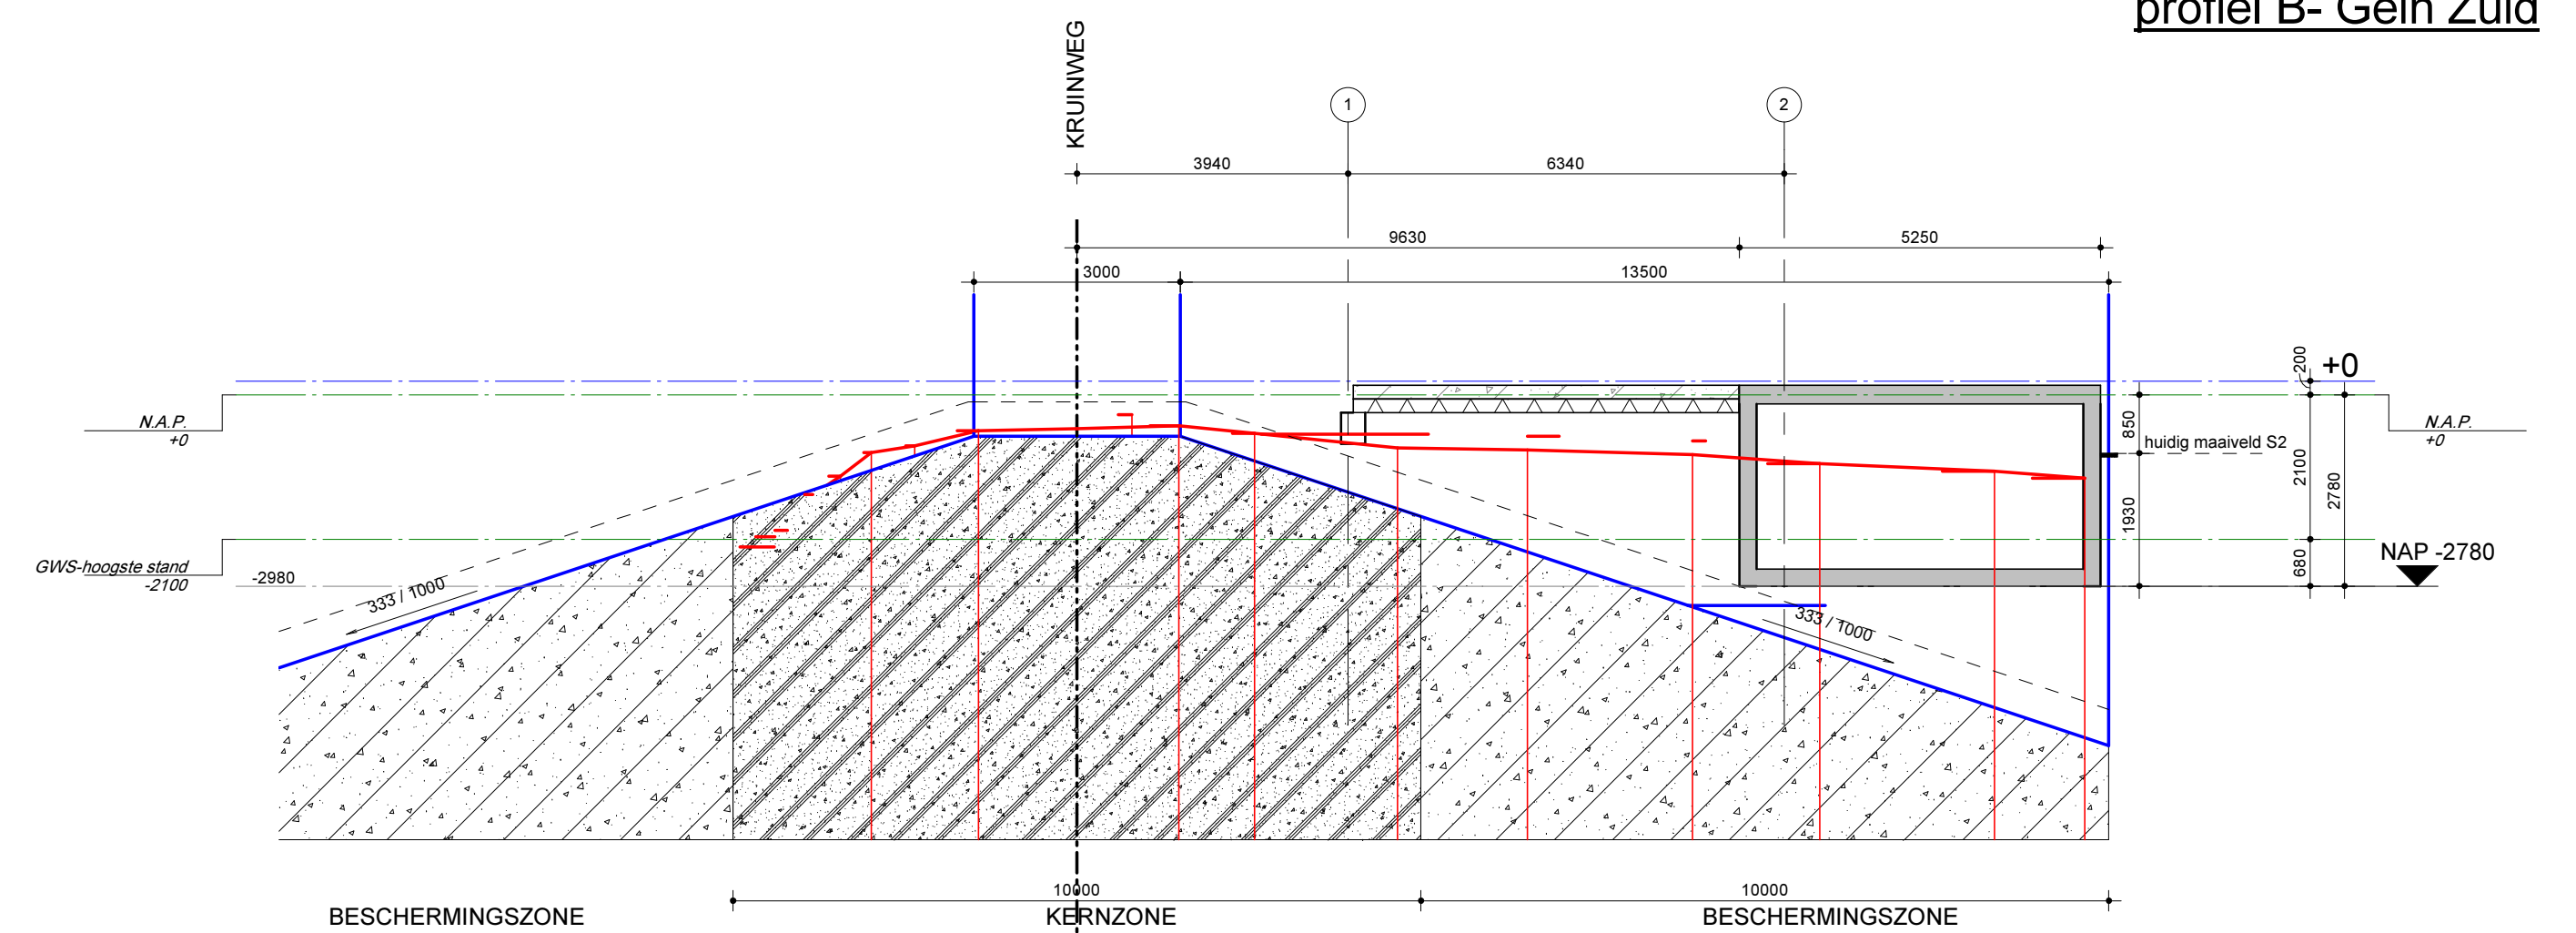
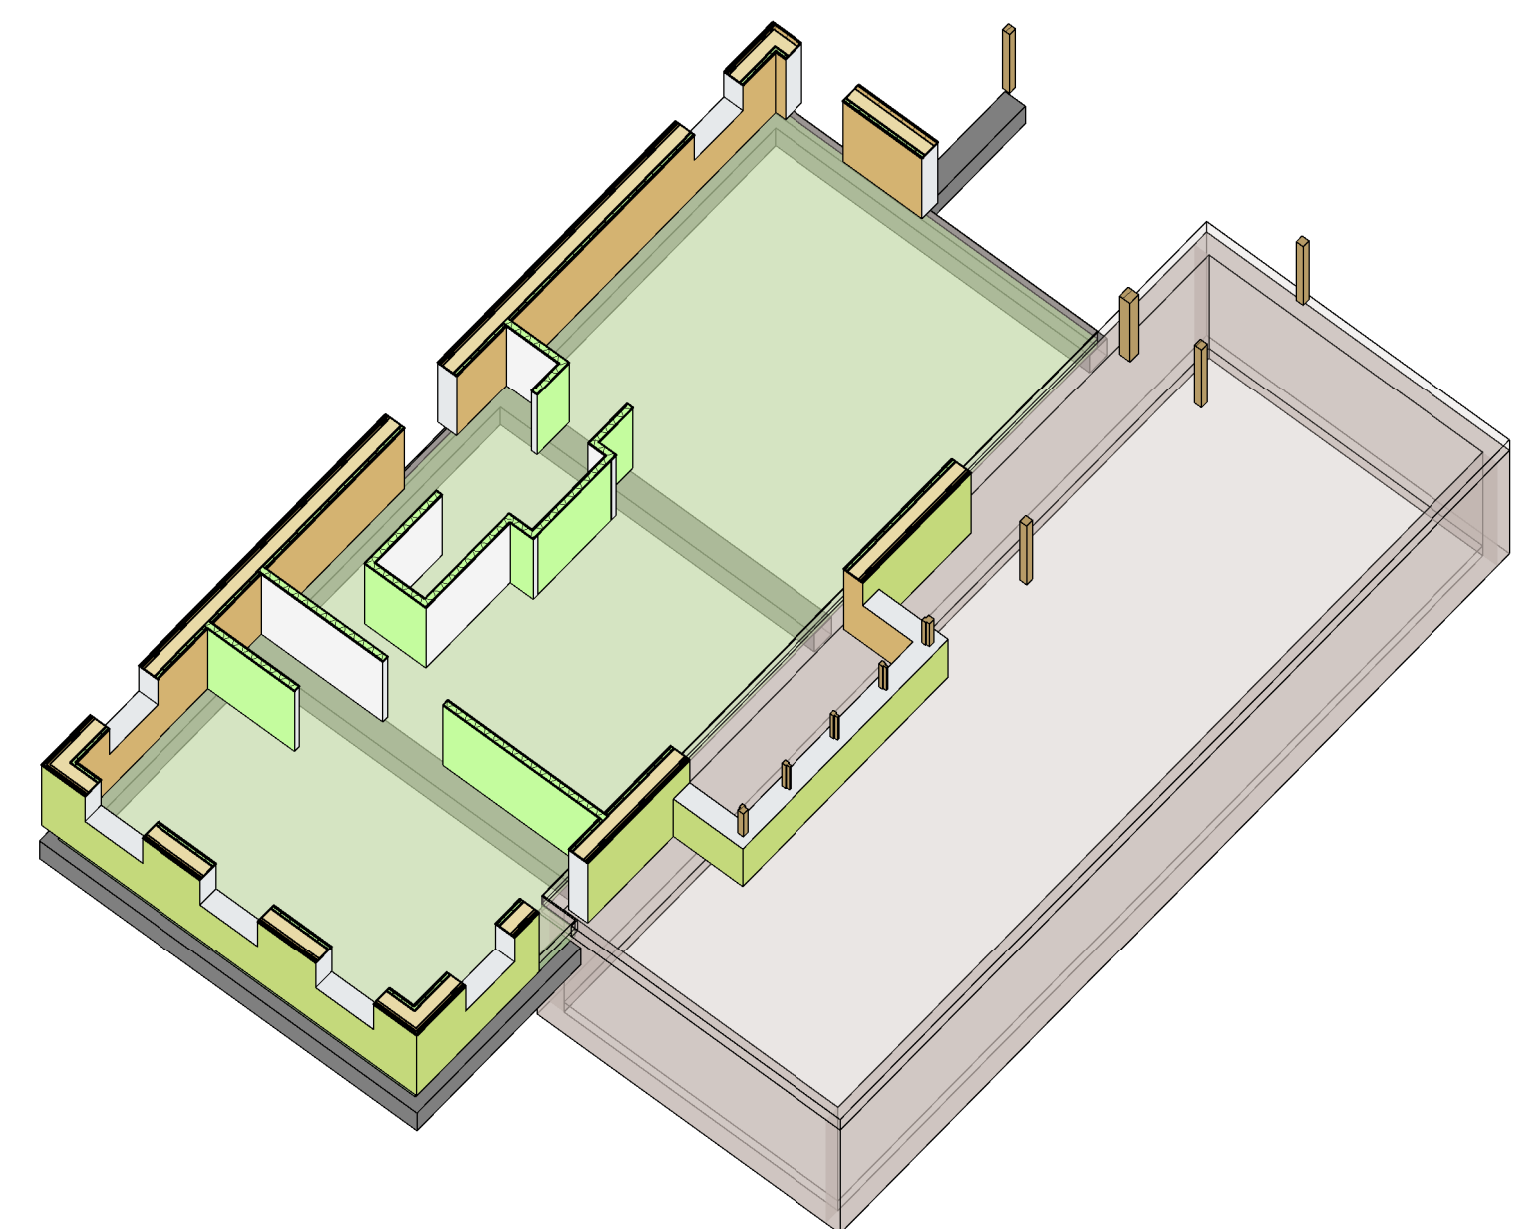

[illegible]profiel D-Velterslaan

projectnaam: <b>nieuwbouw woonhuis dijklichamen-verschoven kelder</b>	
onderdeel:	
getekend: <b>MvZ</b>  constructeur: <b>MvdL</b>  wijzigingen  B 08-03-2017 C 11-04-2017 D 15-06-2017 E 28-06-2017 F 06-07-2017	opdrachtgever: <b>Gein Zuid 20 Abcoude</b>  <div style="border: 1px solid black; height: 40px; width: 100%;"></div> <div style="border: 1px solid black; height: 100px; width: 100%;"></div> <div style="text-align: center;">   <b>Z &amp; L Engineers</b> </div> <div>             Stormerdijsstraat 16              3431 CS Nieuwegein           </div> <div>             06 - 18 56 29 23              marco@vanzulienca.nl           </div>
schaal: <b>As indicated</b>  status: <b>definitief</b>  formaat: <b>A1</b>  projectnummer: <b>ZL 1644</b>  datum: <b>05/29/17</b>  bladnummer: <b>W-D-000</b>	