


02



Behoort bij beschikking
van het Algemeen
Bestuur van de
bestuurscommissie Oost,
Kenmerk: HZ_WABO-2017-000792
Aantal pagina's: 7

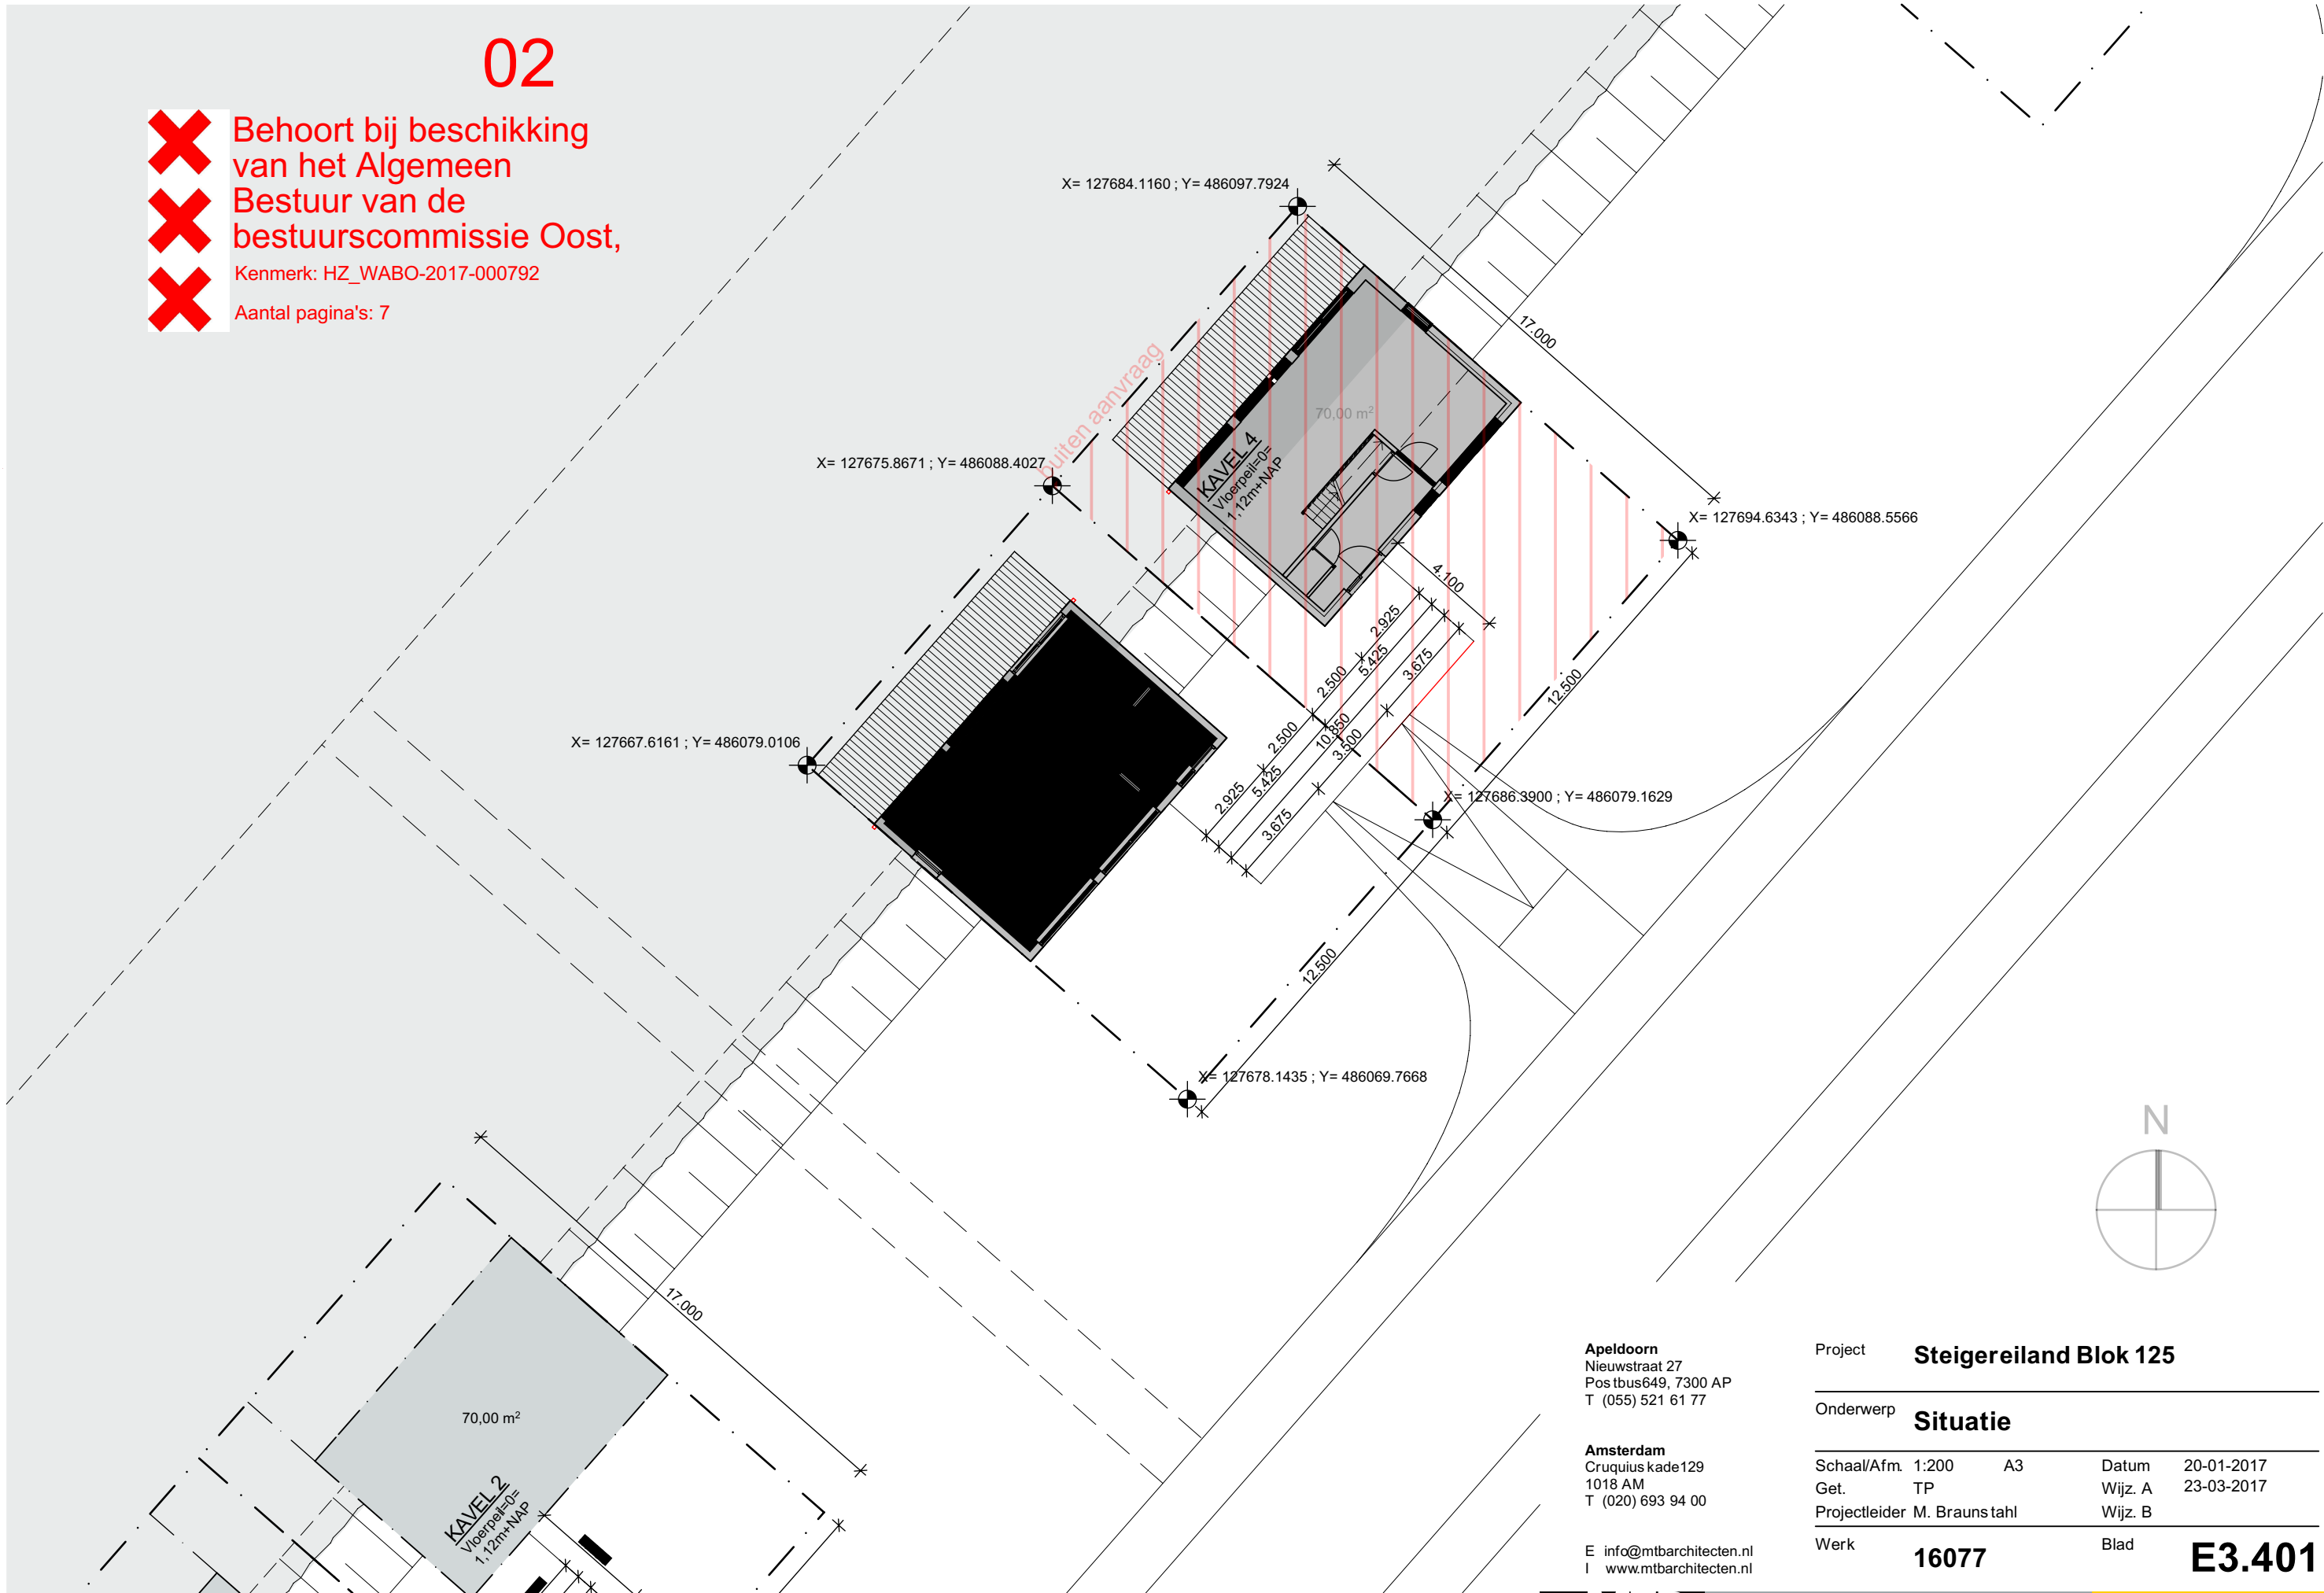

Apeldoorn
Nieuwstraat 27
Postbus 649, 7300 AP
T (055) 521 61 77

Amsterdam
Cruquius kade 129
1018 AM
T (020) 693 94 00

E info@mtbarchitecten.nl
I www.mtbarchitecten.nl

Project **Steigereiland Blok 125**

Onderwerp **Situatie**

Schaal/Afm.	1:200	A3	Datum	20-01-2017
Get.	TP		Wijz. A	23-03-2017
Projectleider	M. Brauns tahl		Wijz. B	


Werk **16077**

Blad **E3.401**

MTB


ARCHITECTEN

APELDOORN AMSTERDAM

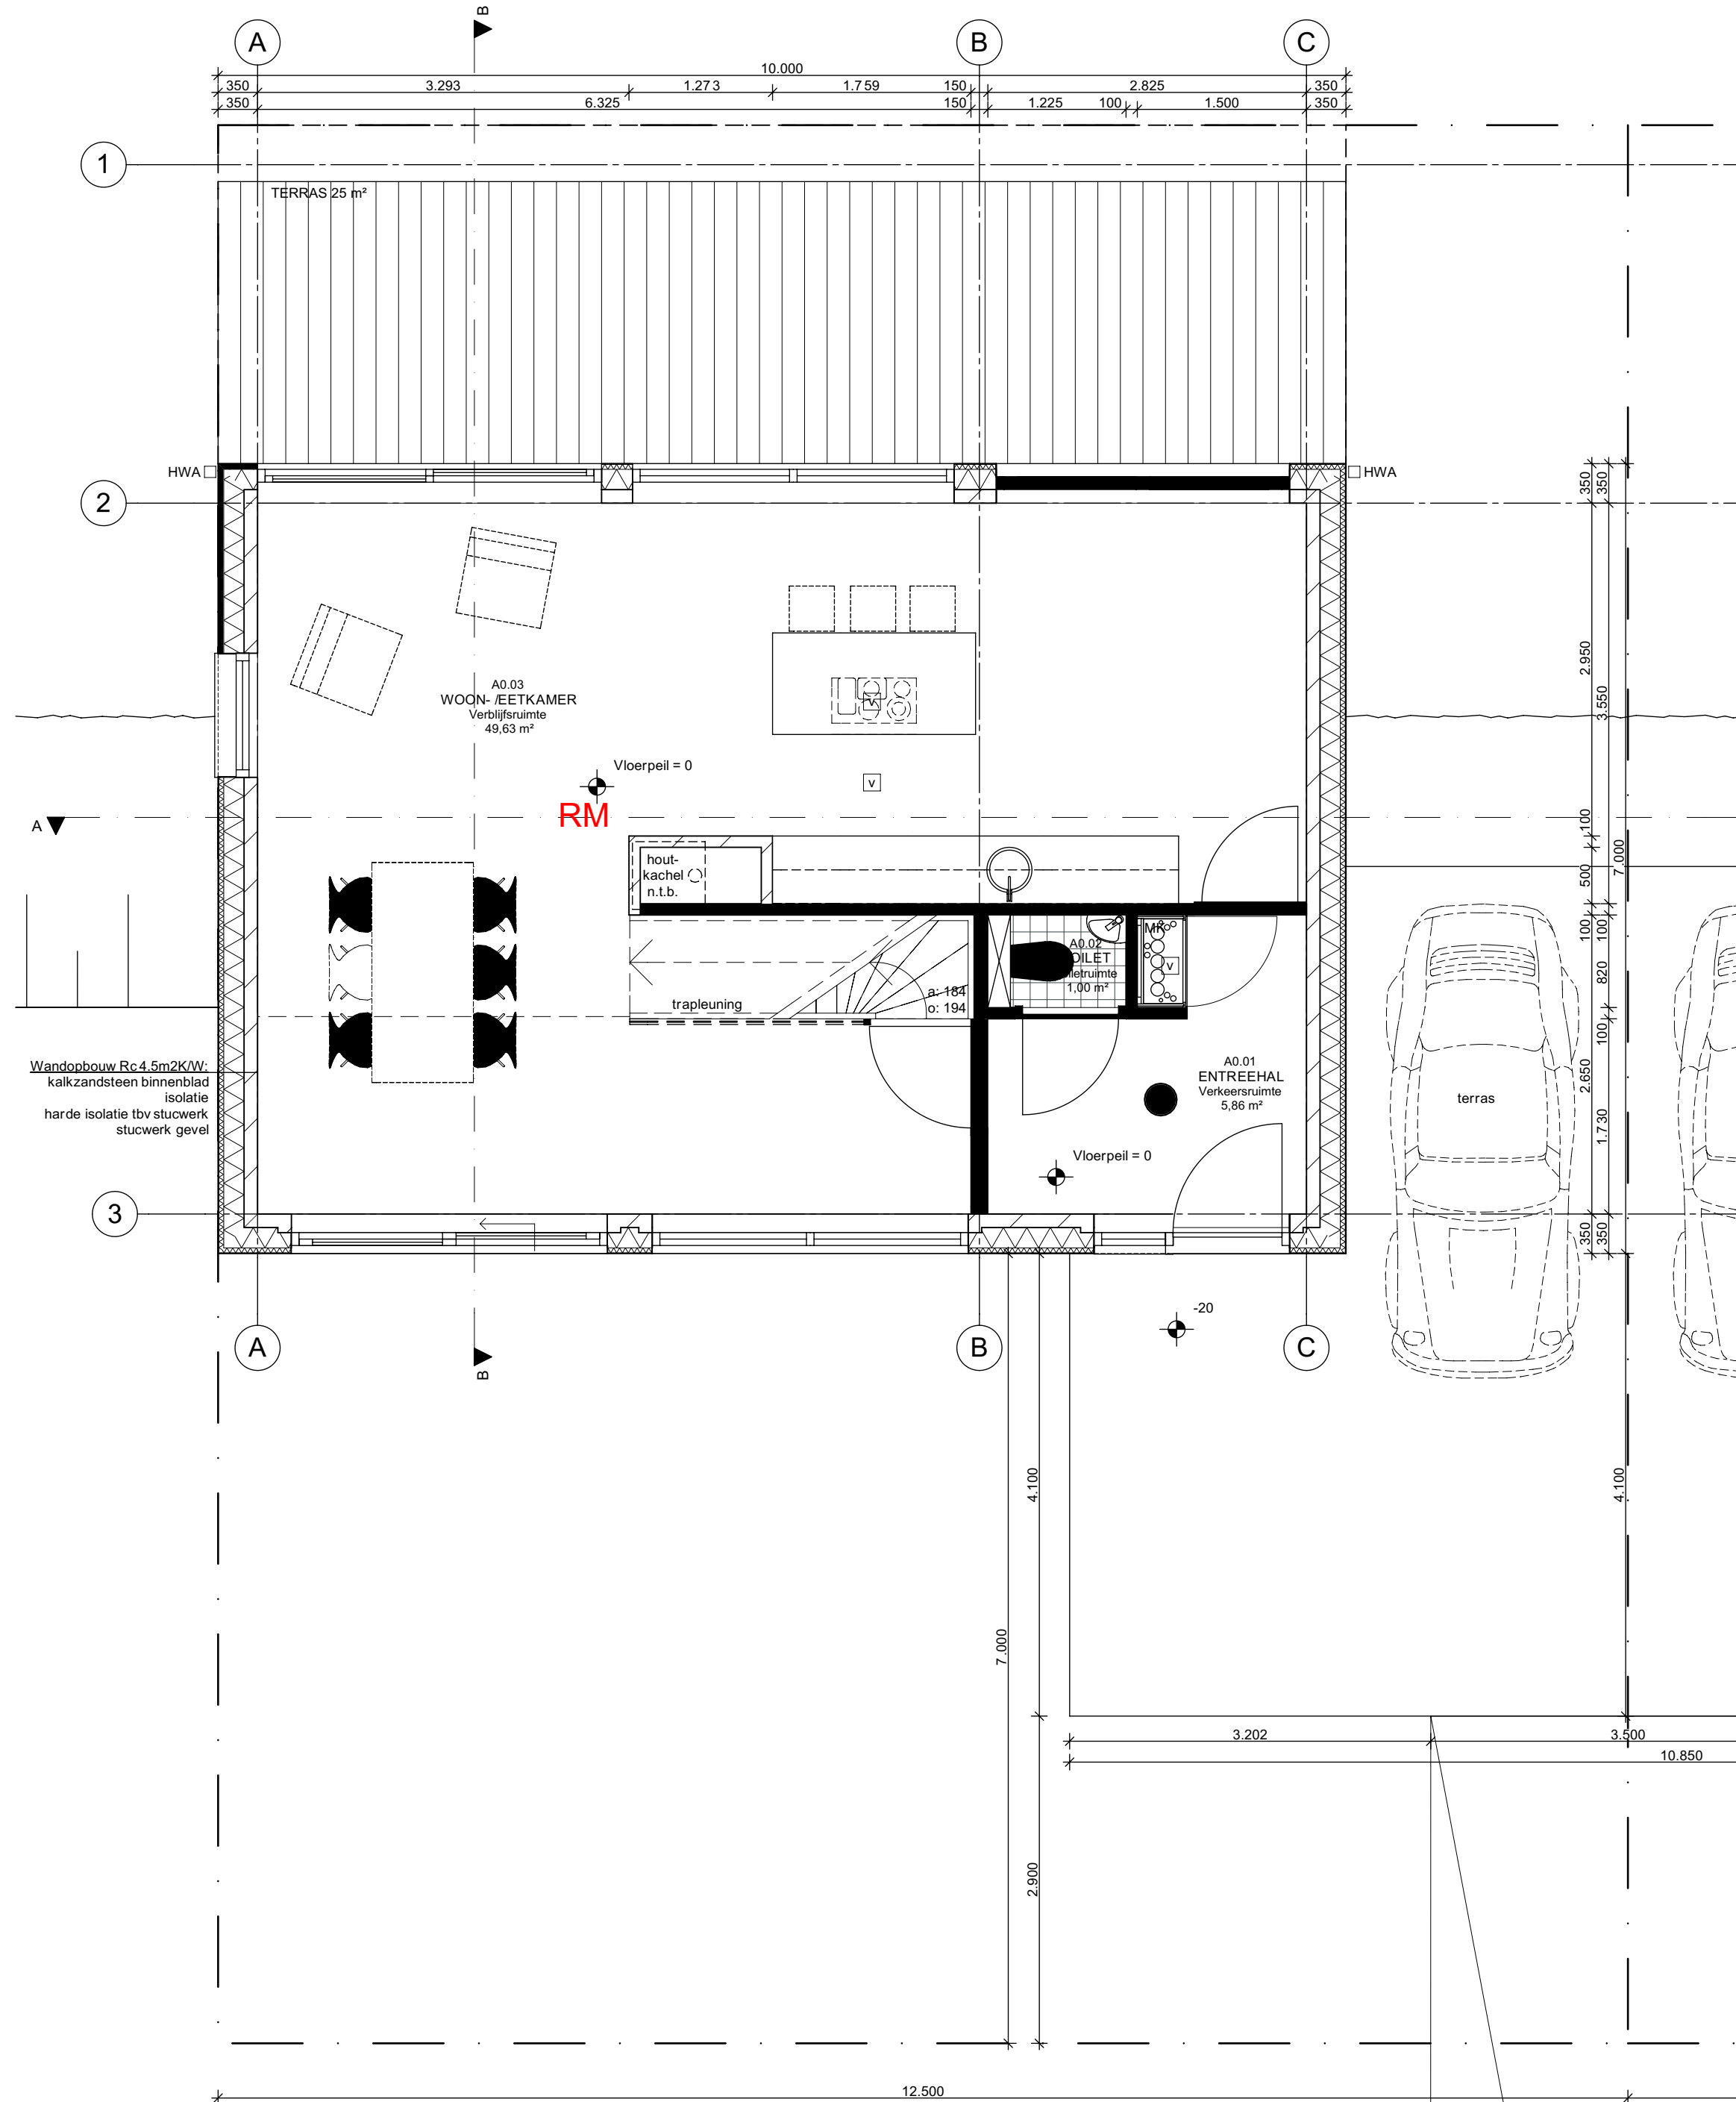


Begane grond

1:50

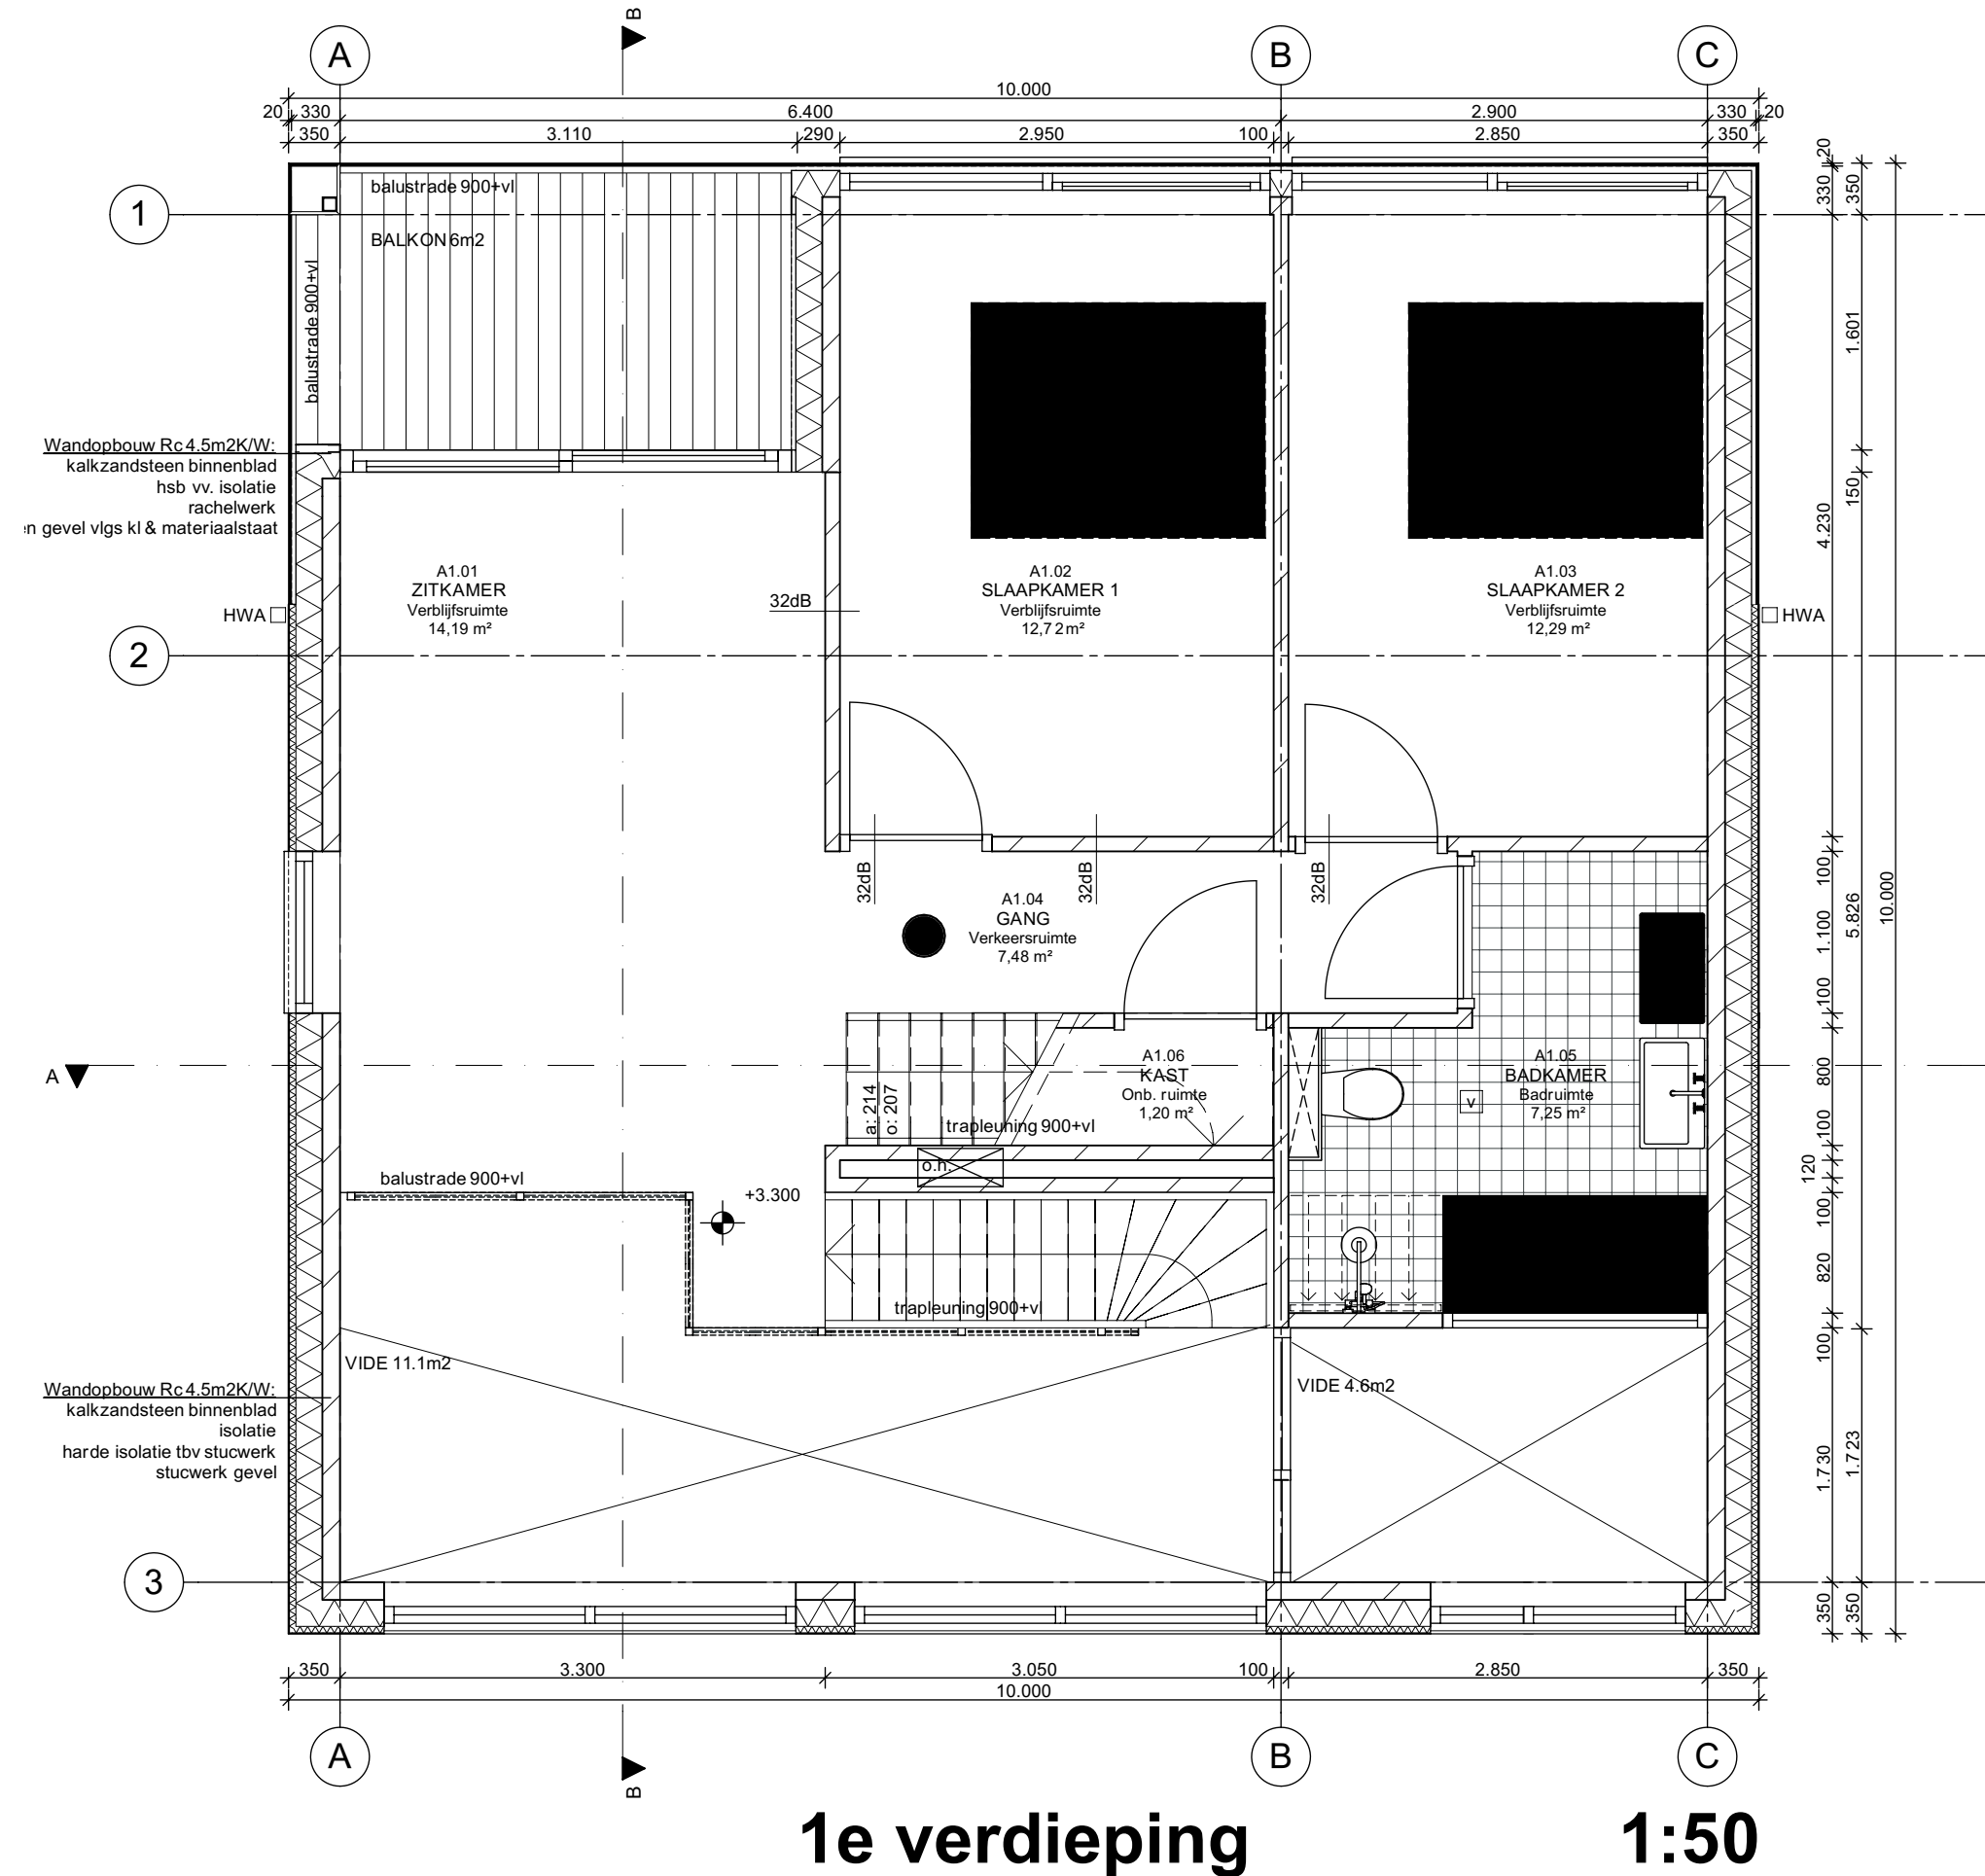


1e verdieping

1:50

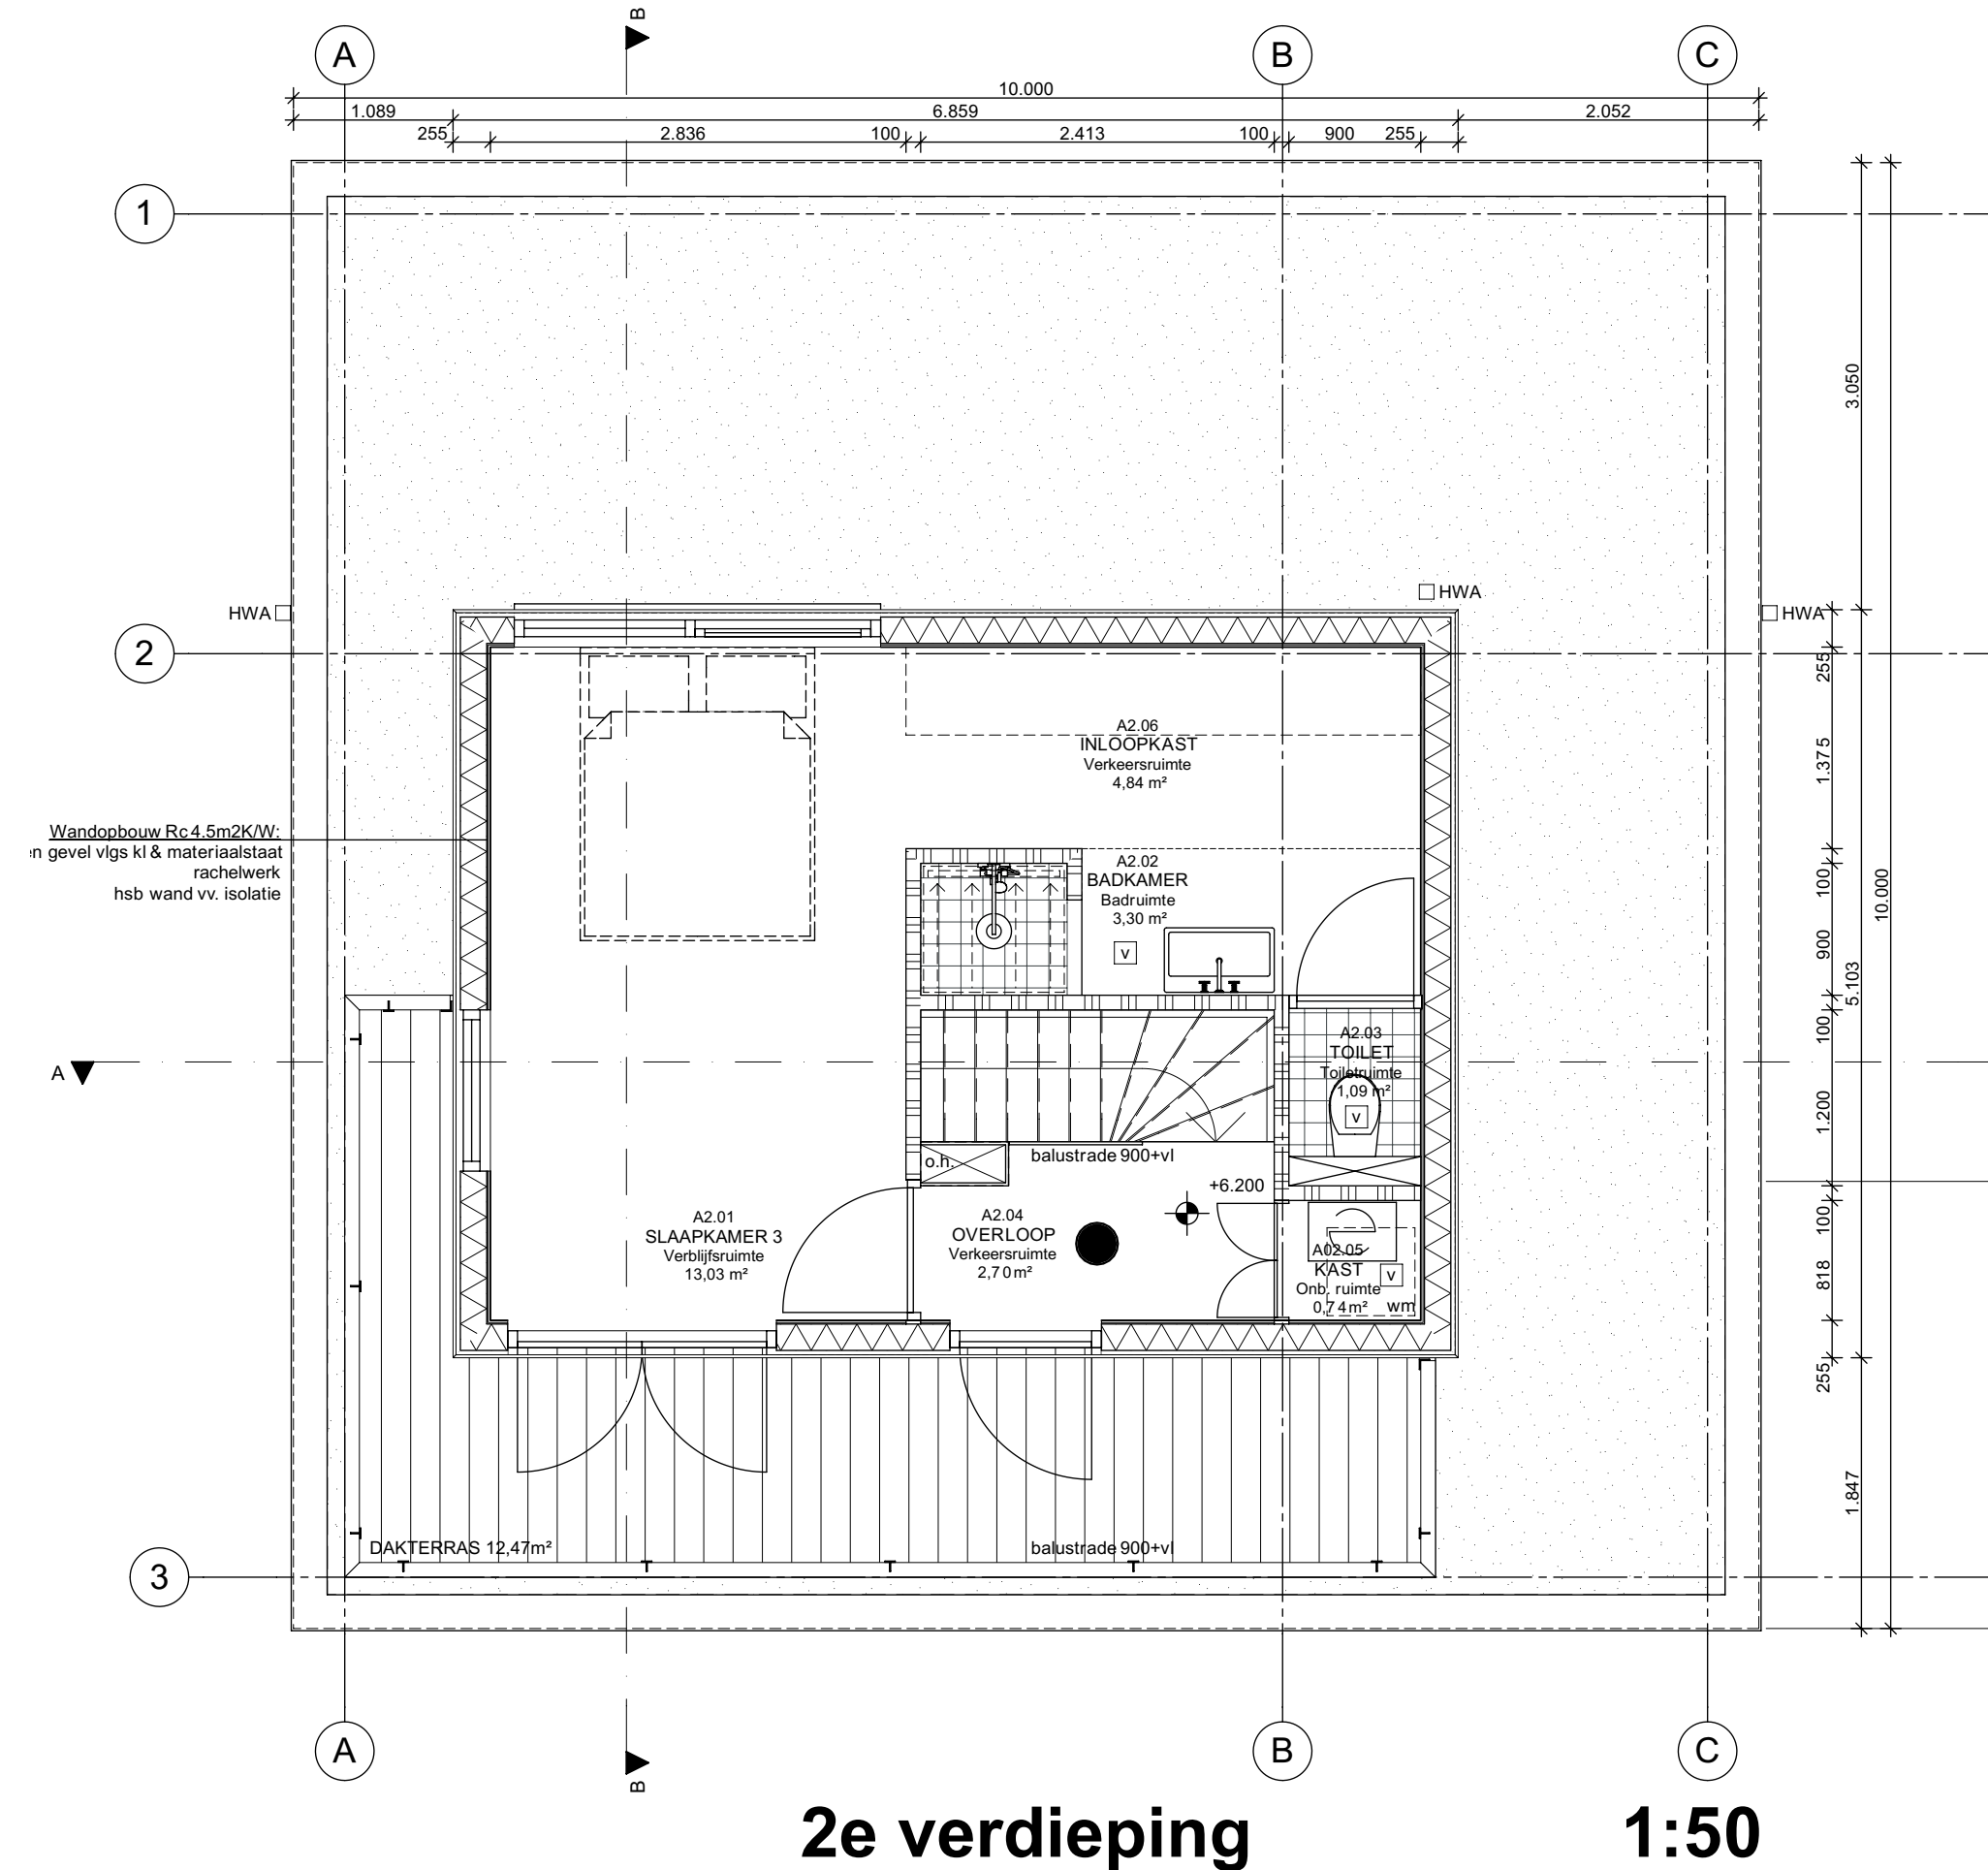

2e verdieping


1:50

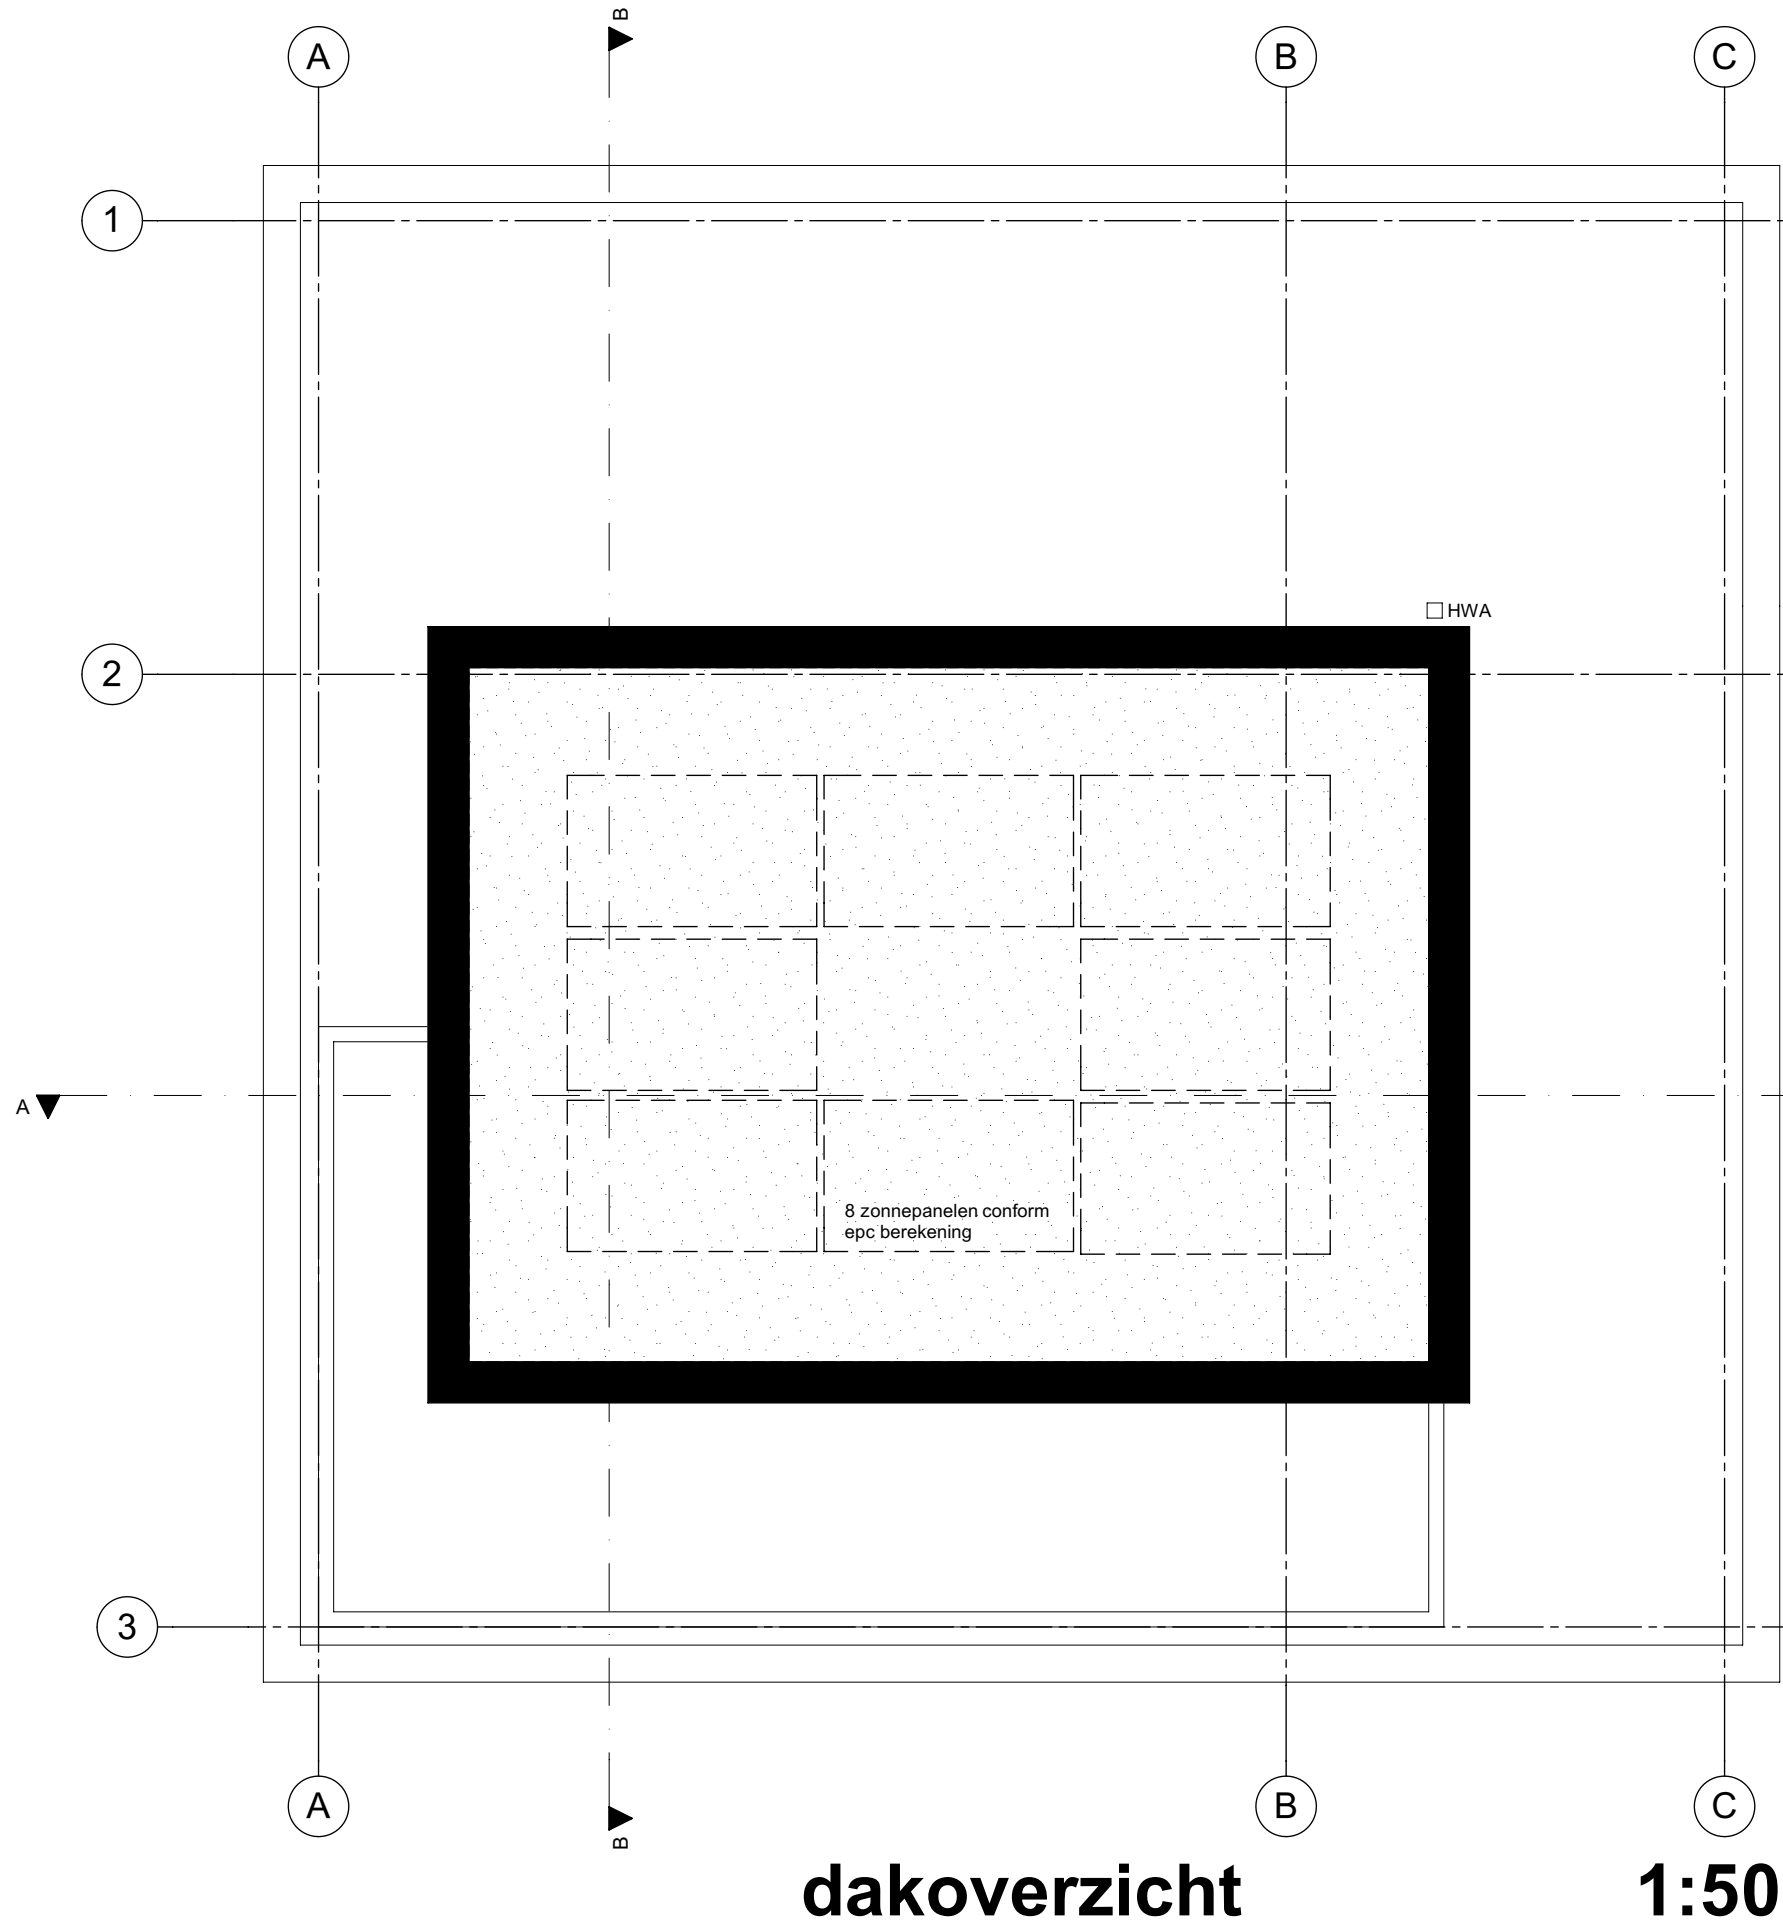


dakoverzicht

1:50

Renvooi

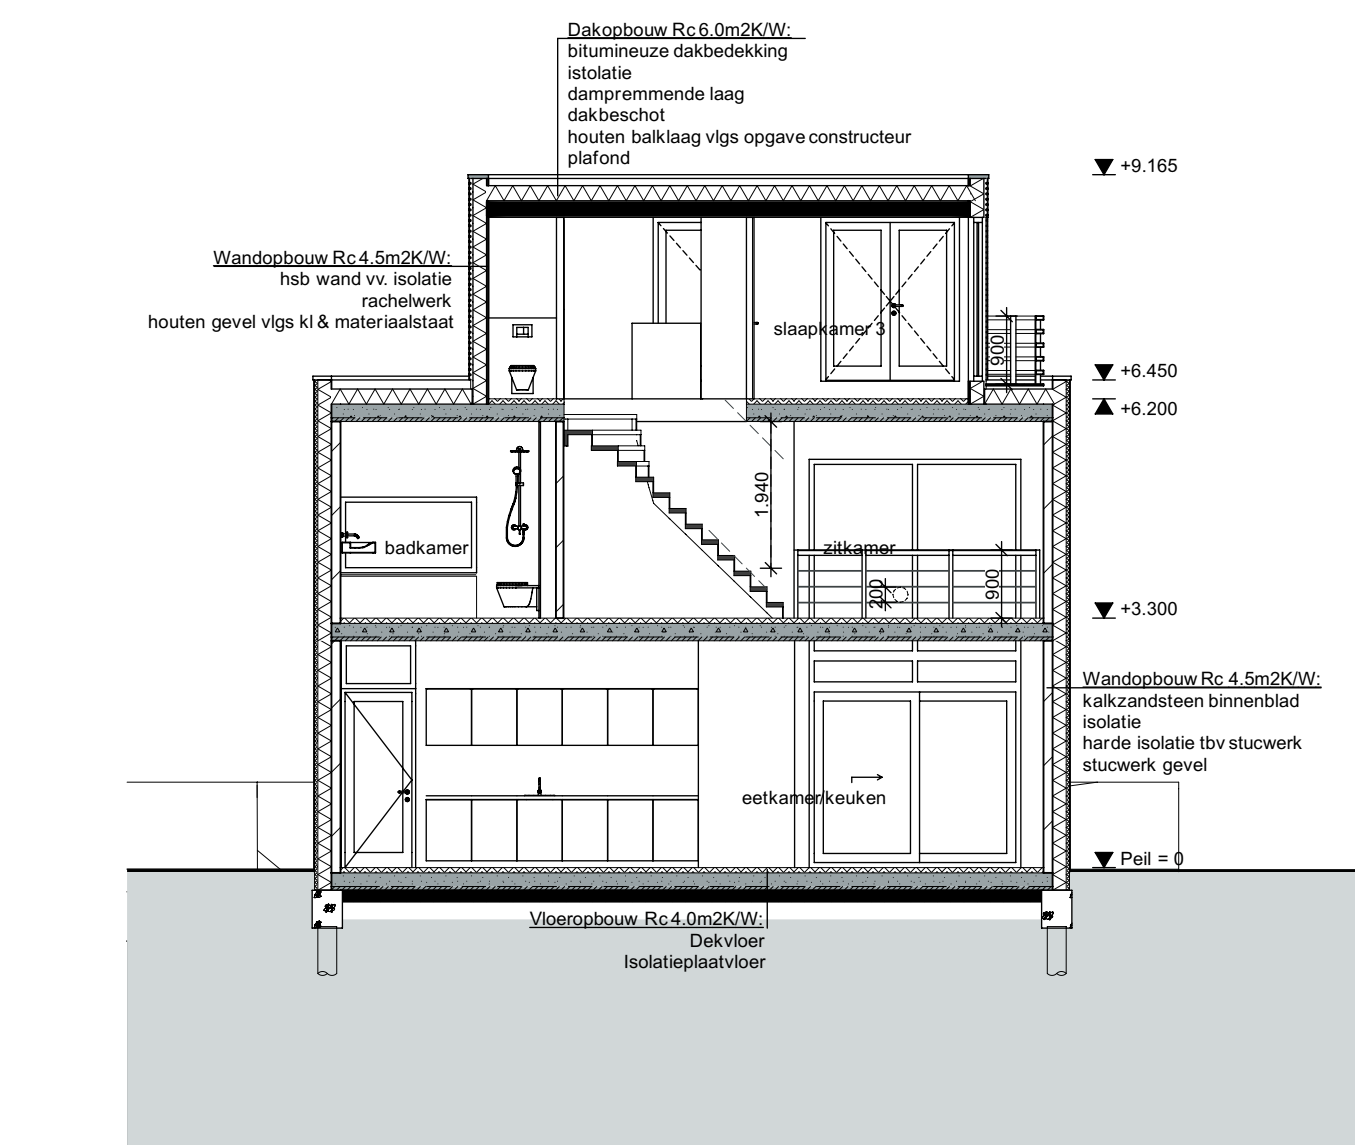[illegible]


Doorsnede A

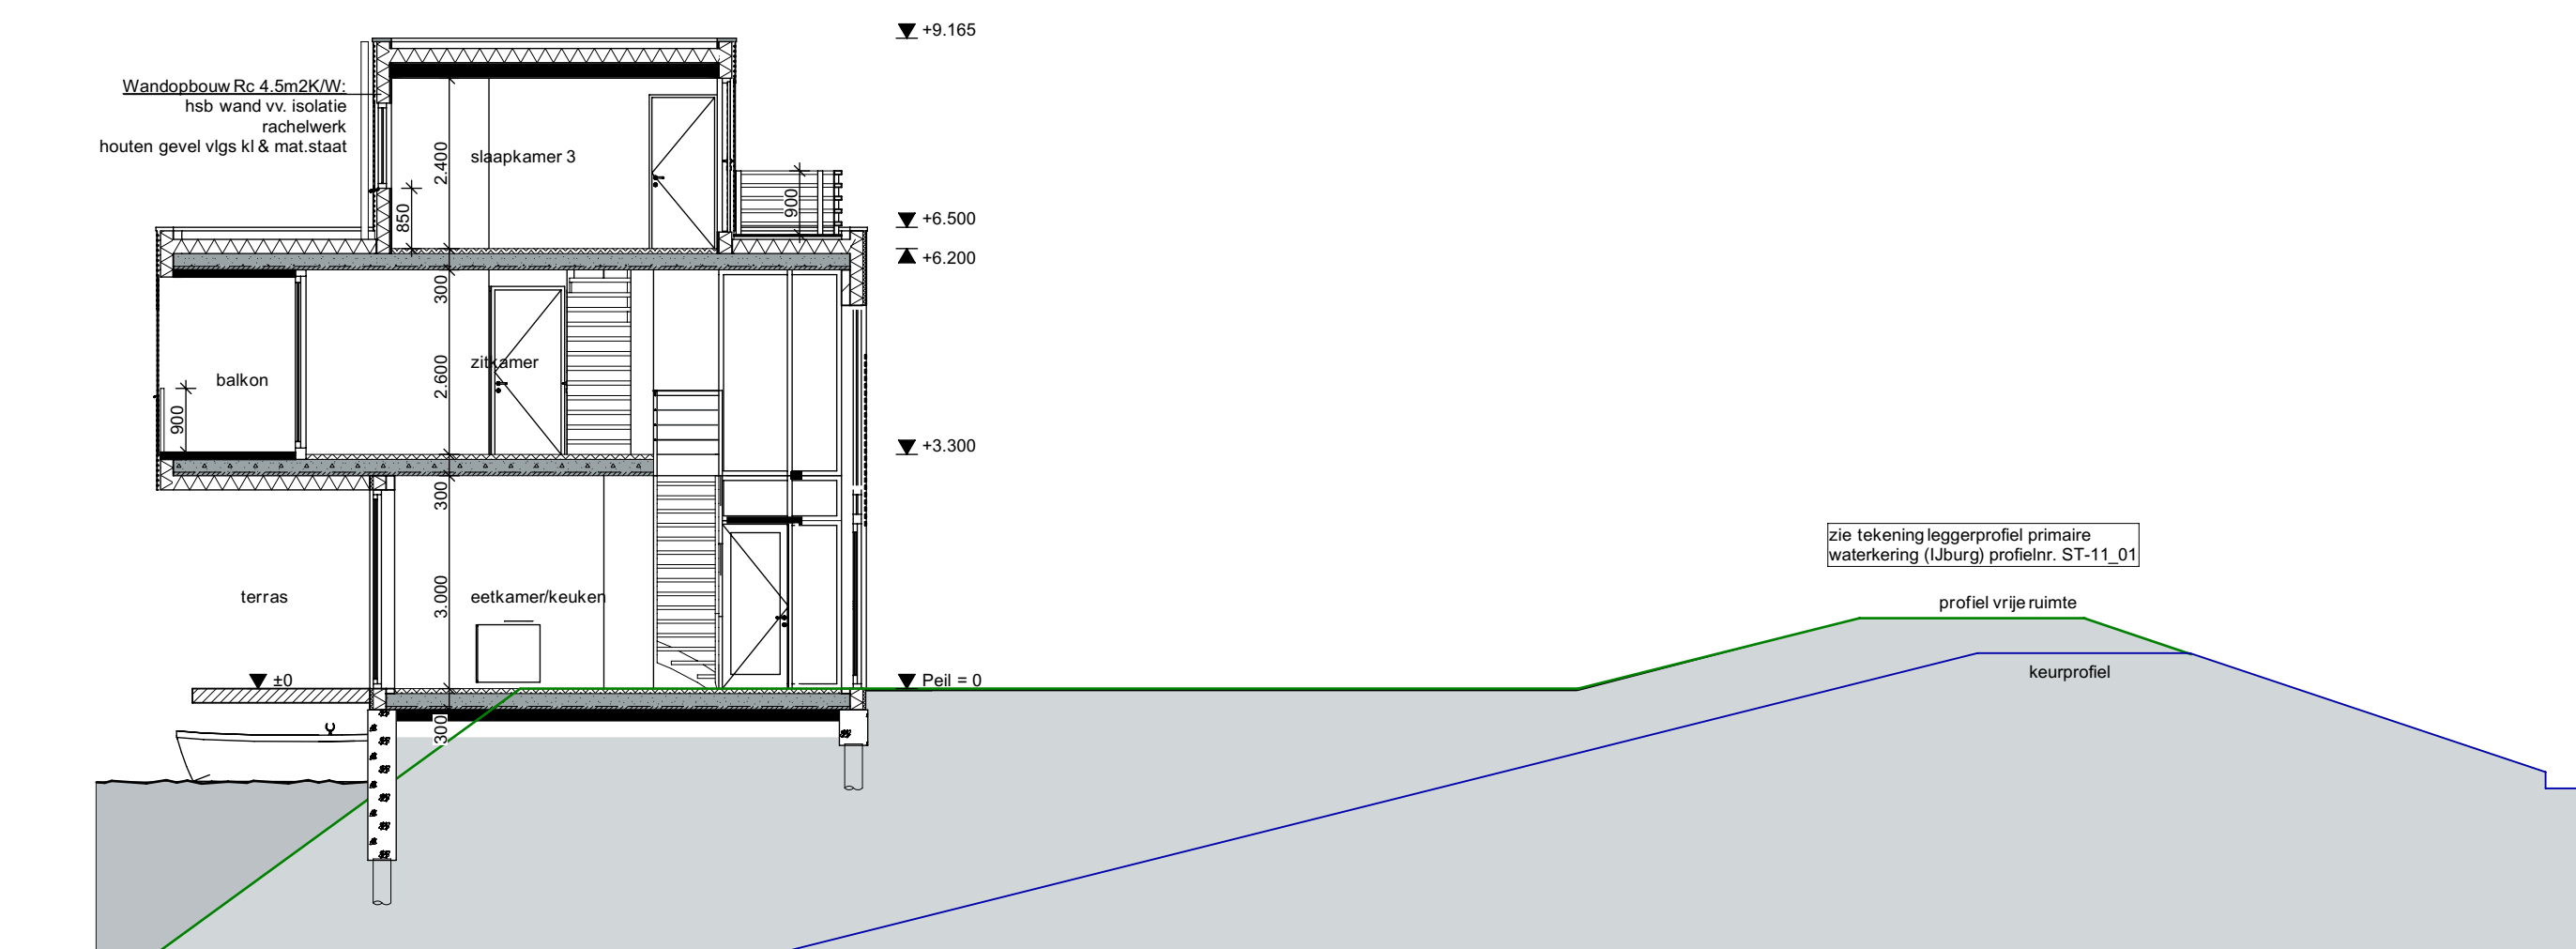


Doorsnede E




ZO-Geve

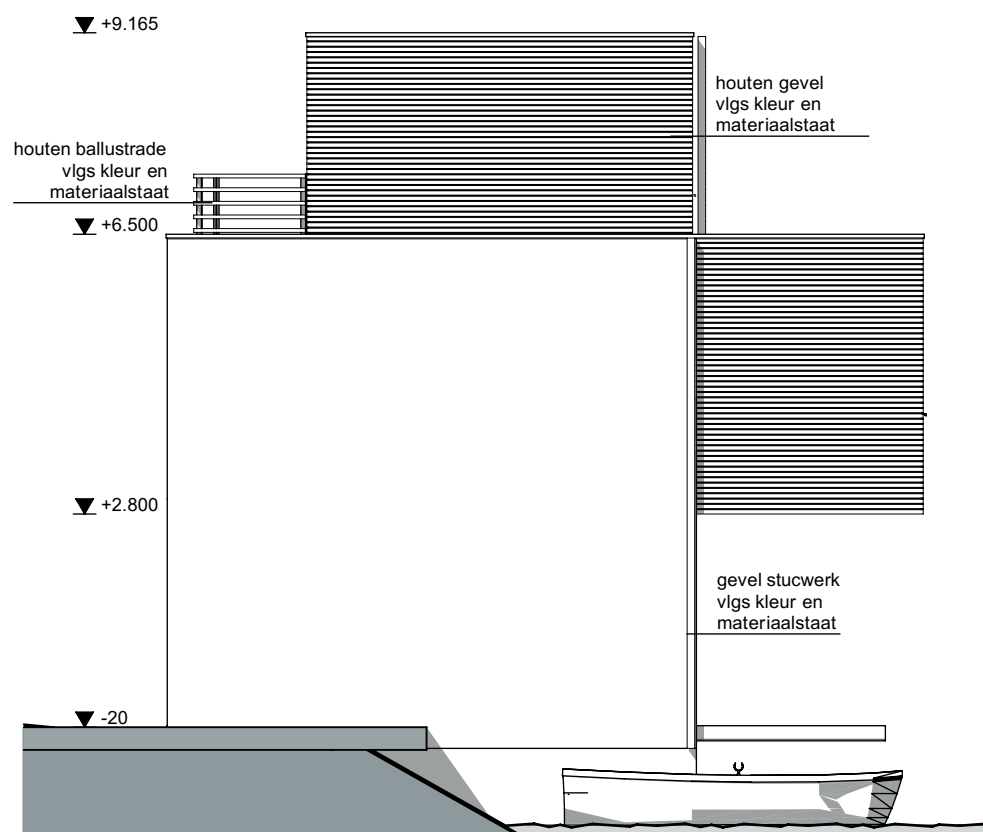

NO-Gevel

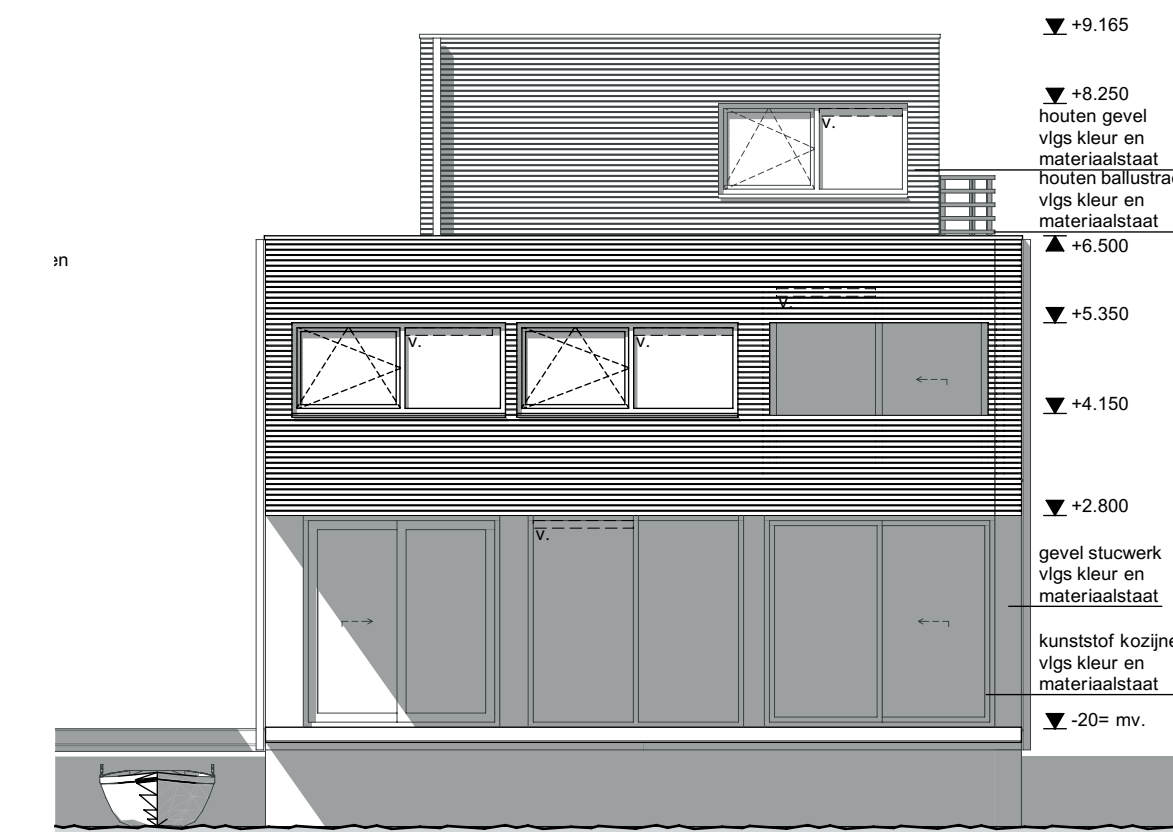


NW-Geve

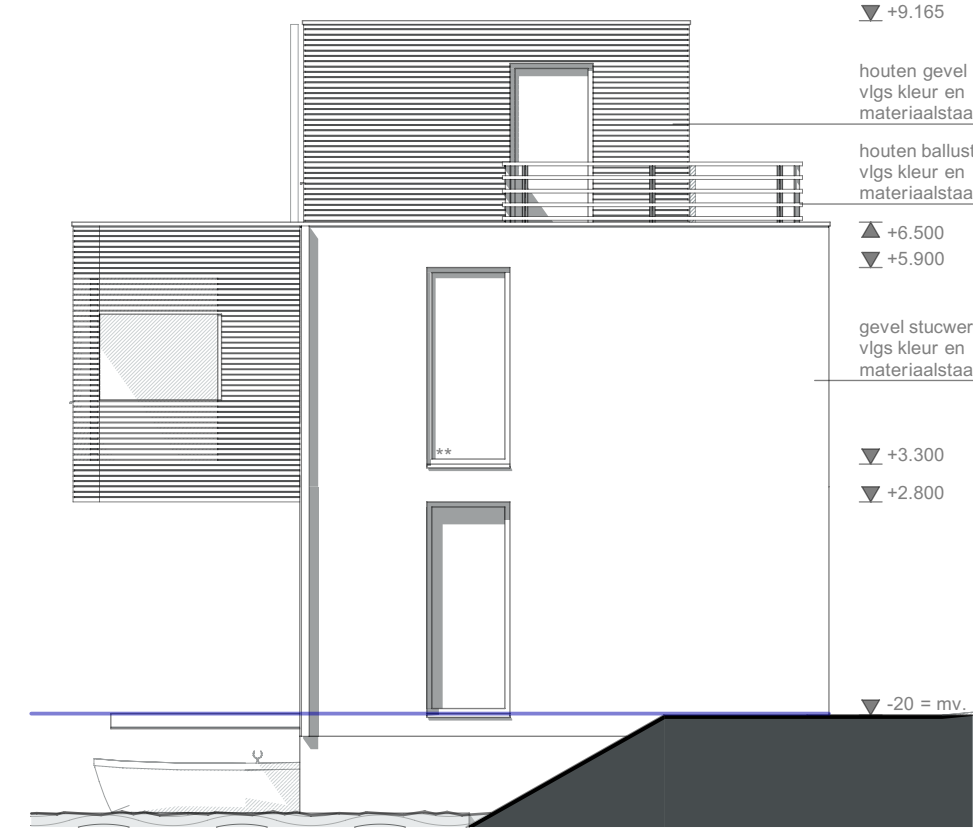


ZW-Geve

RM = rookmelder aanbrengen

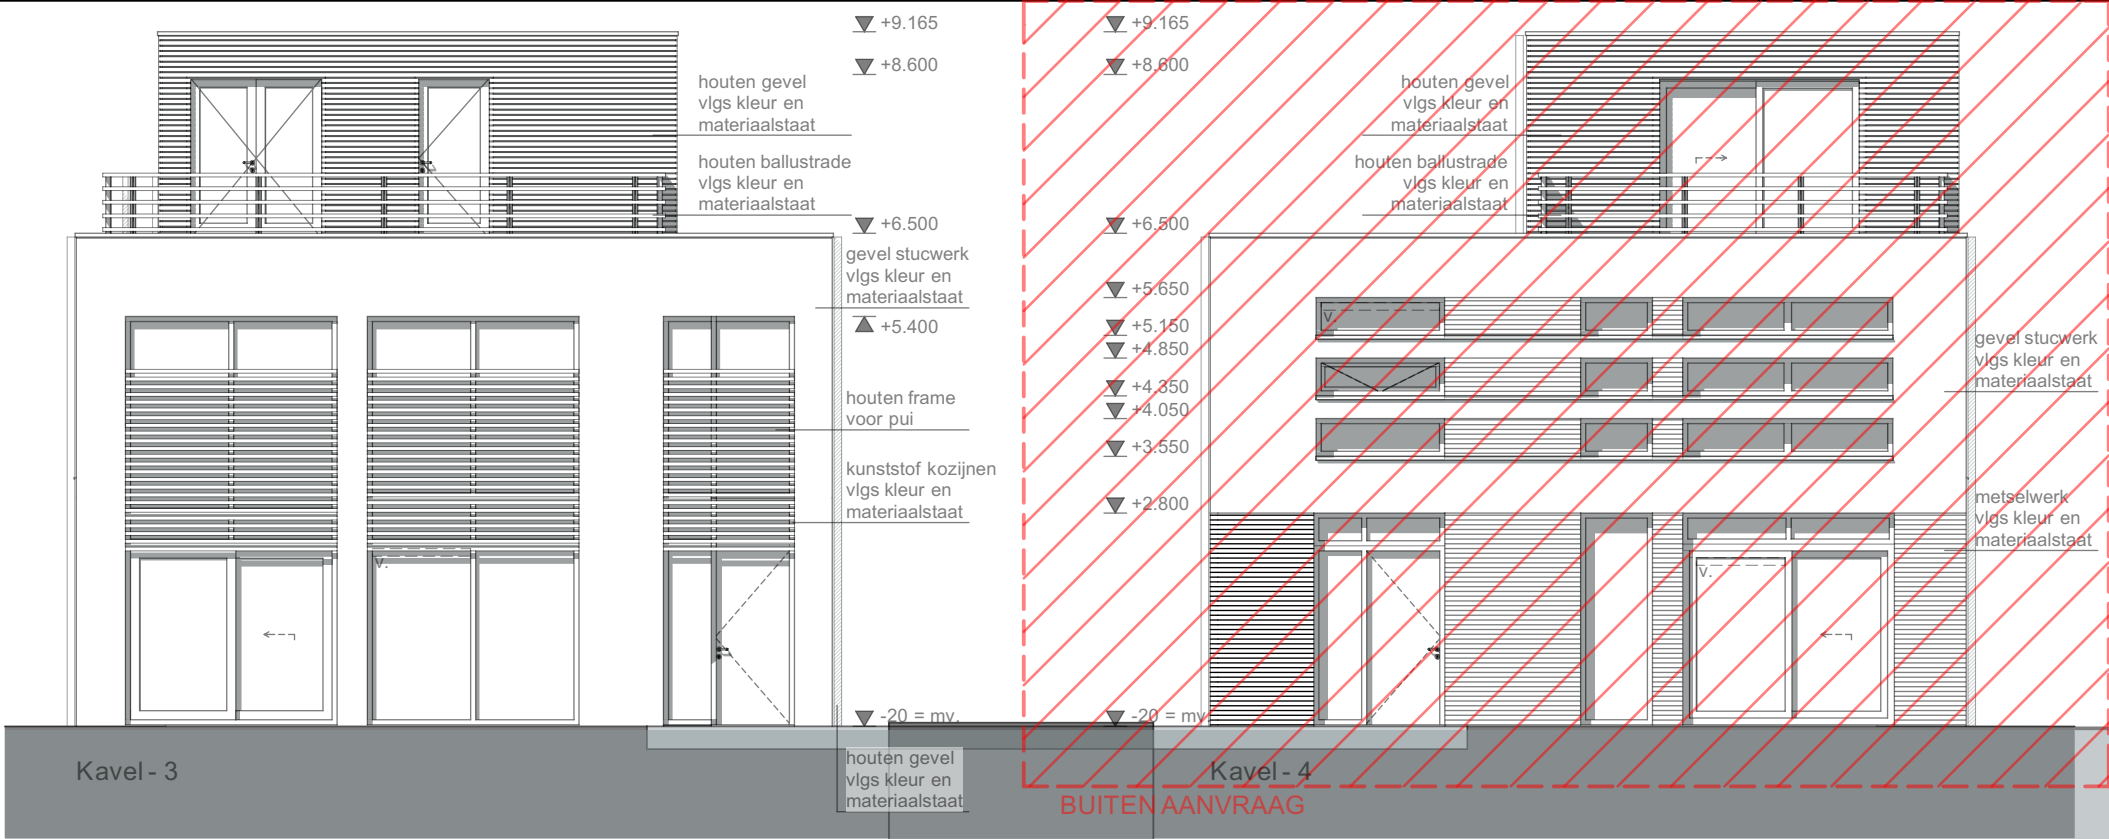

ZO-Gevel

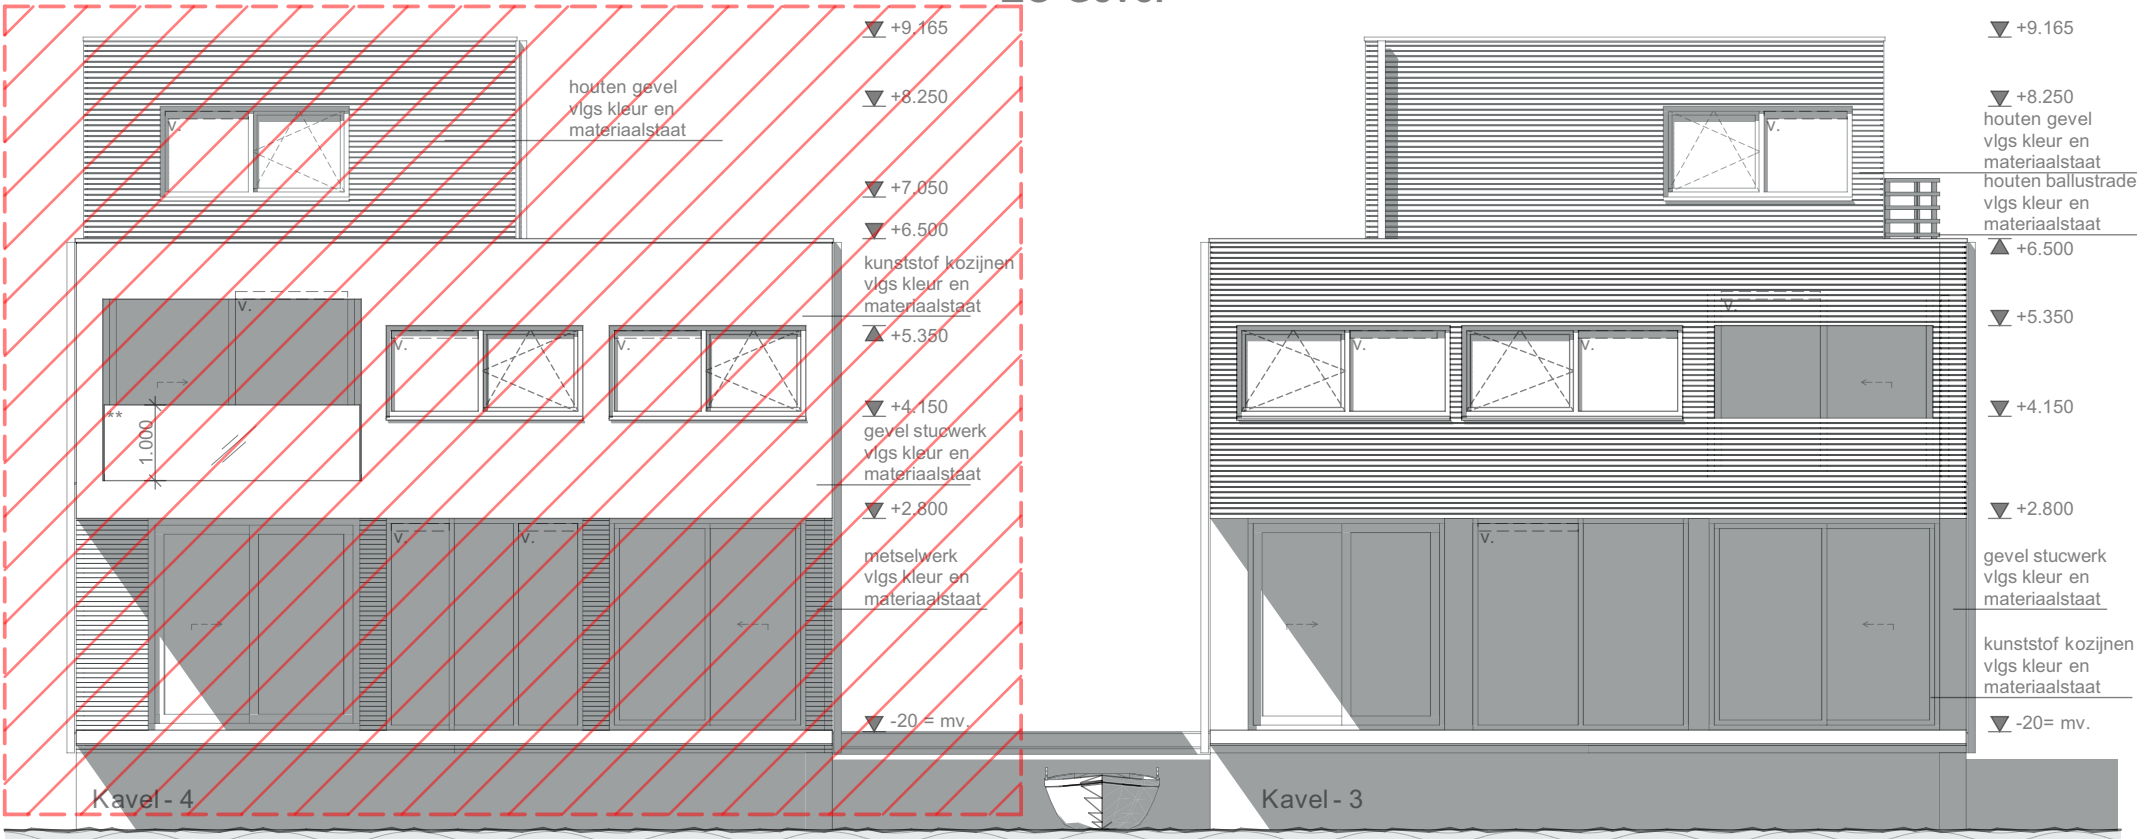

NW-Gevel

Apeldoorn
Nieuwstraat 27
Postbus 649, 7300 AP
T (055) 521 61 77

Amsterdam
Cruquius kade 129
1018 AM
T (020) 693 94 00

E info@mtbarchitecten.nl
I www.mtbarchitecten.nl


Project **Steigereiland Blok 125**

Onderwerp **Gevels - Kavel 3&4**


Schaal/Afm. 1:100 A3 Datum 20-01-2017
Get. TP Wijz. A 23-03-2017
Projectleider M. Brauns tahl Wijz. B

Werk **16077**


Blad **E3.403**

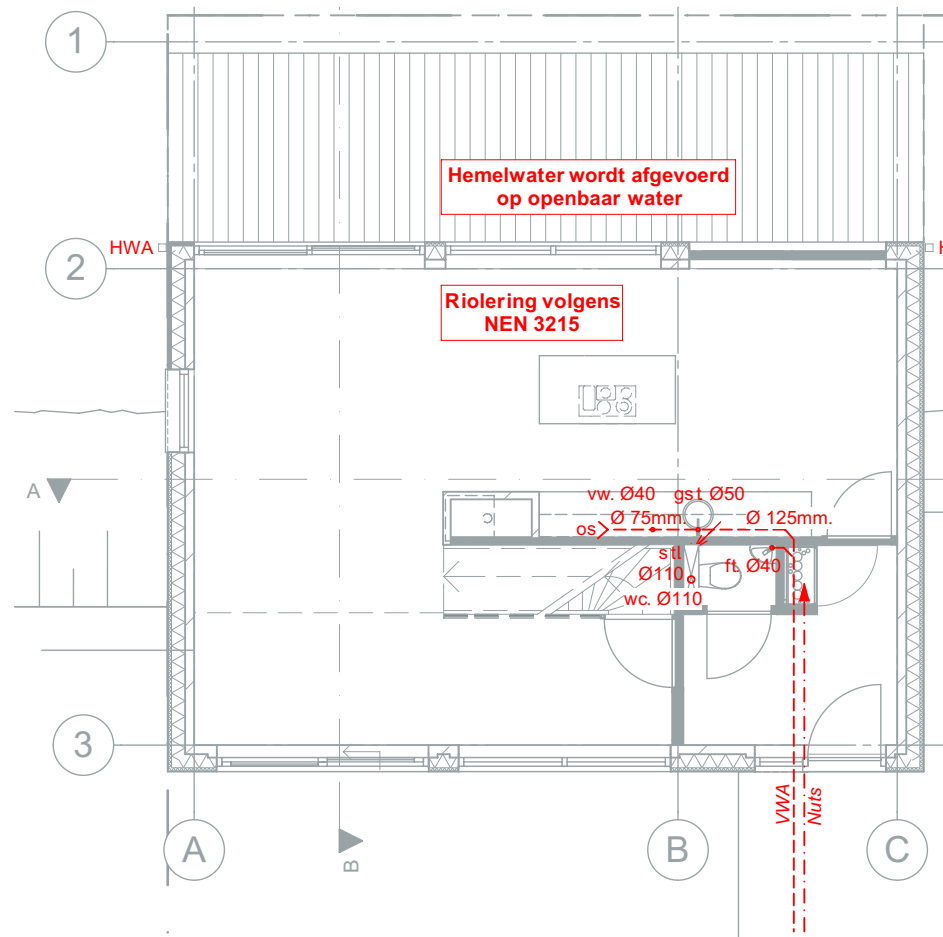

Begane grond

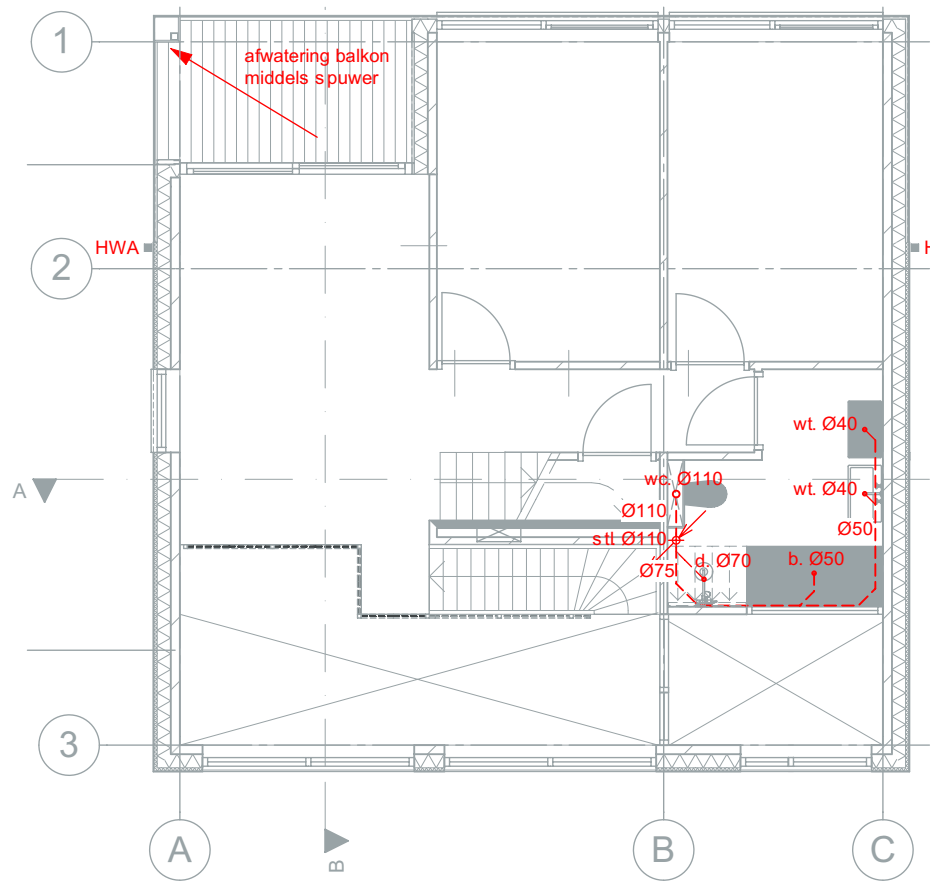

1e verdieping

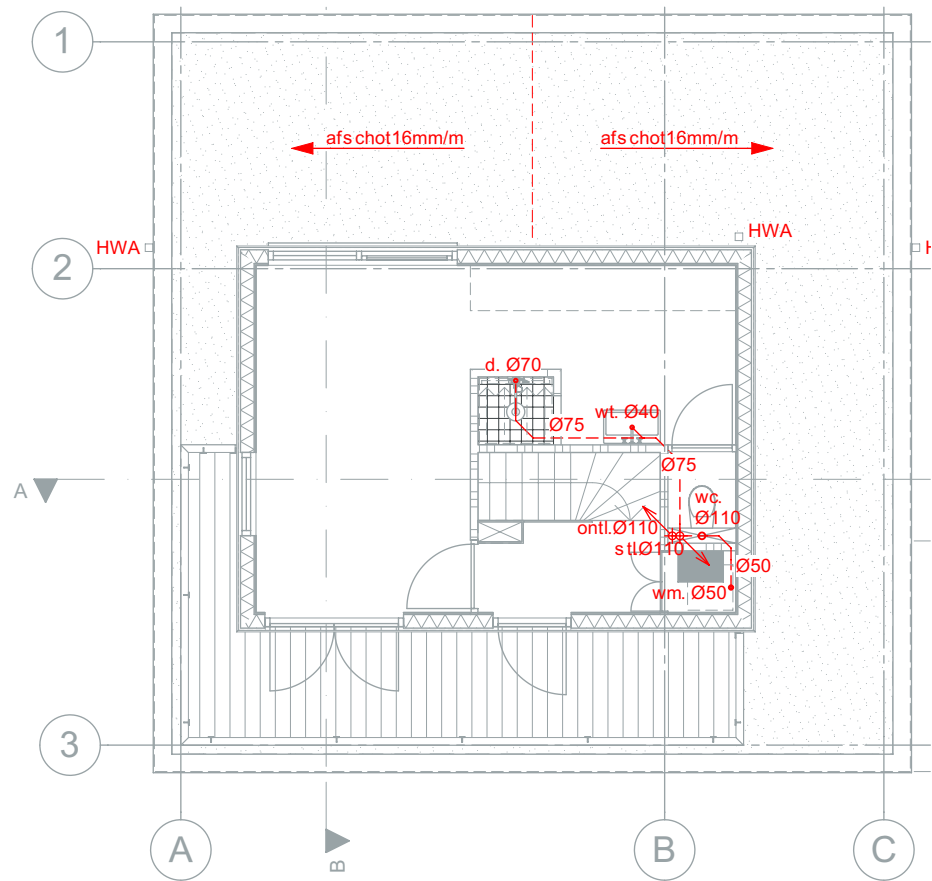

2e verdieping

Apeldoorn
Nieuwstraat 27
Postbus 649, 7300 AP
T (055) 521 61 77

Amsterdam
Cruquiuskade 129
1018 AM
T (020) 693 94 00

E info@mtbarchitecten.nl
I www.mtbarchitecten.nl

Project **Steigereiland Blok 125**

Onderwerp **Riolering - KAVEL 3**

Schaal/Afm. 1:100 A3 Datum 20-01-2017
Get. TP Wijz. A 23-03-2017
Projectleider M. Brauns tahl Wijz. B

Werk **16077**

Blad **E3.404**

Kavel 3 (binnen aanvraag)



Apeldoorn
Nieuwstraat 27
Postbus 649, 7300 AP
T (055) 521 61 77

Amsterdam
Cruquiuskade 129
1018 AM
T (020) 693 94 00

E info@mtbarchitecten.nl
I www.mtbarchitecten.nl

Project **Steigereiland Blok 125**

Onderwerp **Perspectief 01**

Schaal/Afm.	NVT	A3	Datum	20-01-2017
Get.	TP		Wijz. A	23-03-2017
Projectleider	M. Brauns tahl		Wijz. B	

Werk	16077	Blad	E3.410.1
------	--------------	------	-----------------

Kavel 3 (binnen aanvraag)



Apeldoorn
Nieuwstraat 27
Postbus 649, 7300 AP
T (055) 521 61 77

Amsterdam
Cruquius kade 129
1018 AM
T (020) 693 94 00

E info@mtbarchitecten.nl
I www.mtbarchitecten.nl

Project **Steigereiland Blok 125**


Onderwerp **Perspectief 03**

Schaal/Afm.	NVT	A3	Datum	20-01-2017
Get.	TP		Wijz. A	23-03-2017
Projectleider	M. Brauns tahl		Wijz. B	



Werk **16077**

Blad **E3.410.3**



KAVEL 3

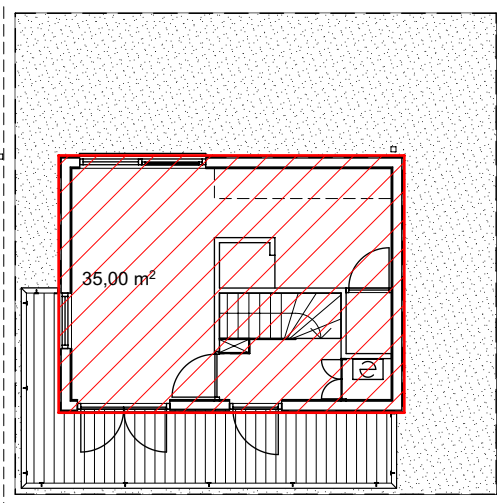


2e verdieping

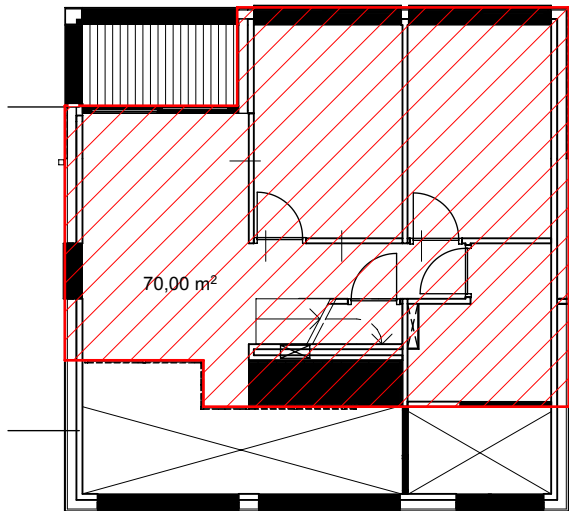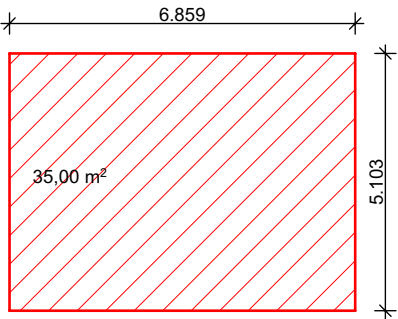

1e verdieping

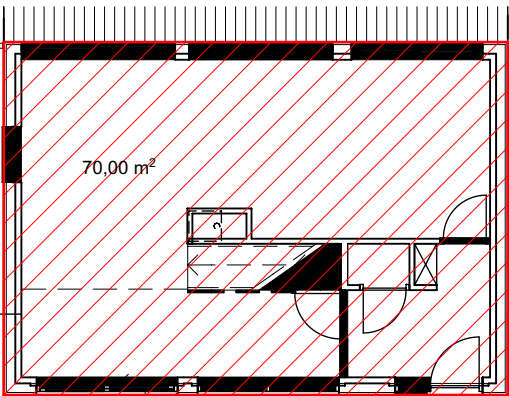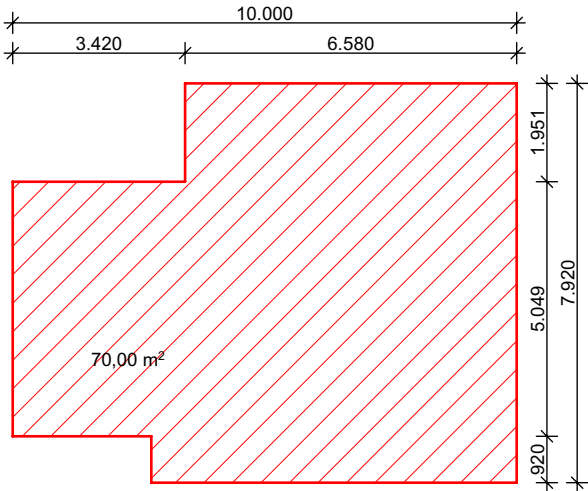

Begane grond

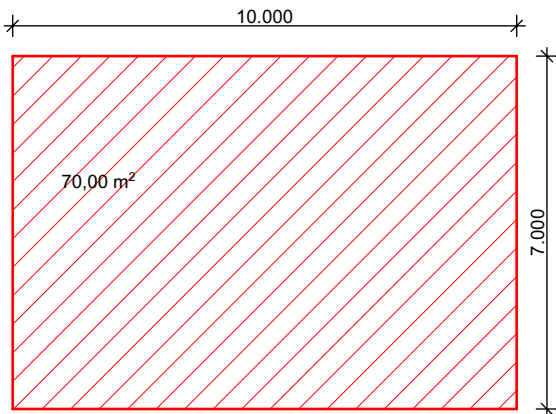

Bruto Vloeroppervlakte:

Kavel	3
BG	70,00
Verd 1	70,00
Verd 2	35,00
TOTAAL	175 m²

Apeldoorn
Nieuwstraat 27
Postbus 649, 7300 AP
T (055) 521 61 77

Amsterdam
Cruquius kade 129
1018 AM
T (020) 693 94 00

E info@mtbarchitecten.nl
I www.mtbarchitecten.nl

Project **Steigereiland Blok 125**

Onderwerp **BVO KAVEL 3**

Schaal/Afm.	NVT	A3	Datum	20-01-2017
Get.	TP		Wijz. A	23-03-2017
Projectleider	M. Brauns tahl		Wijz. B	

Werk **16077**

Blad **E3.421**