


DOORSNEDE WATER/GRONDKERING TPV WONING

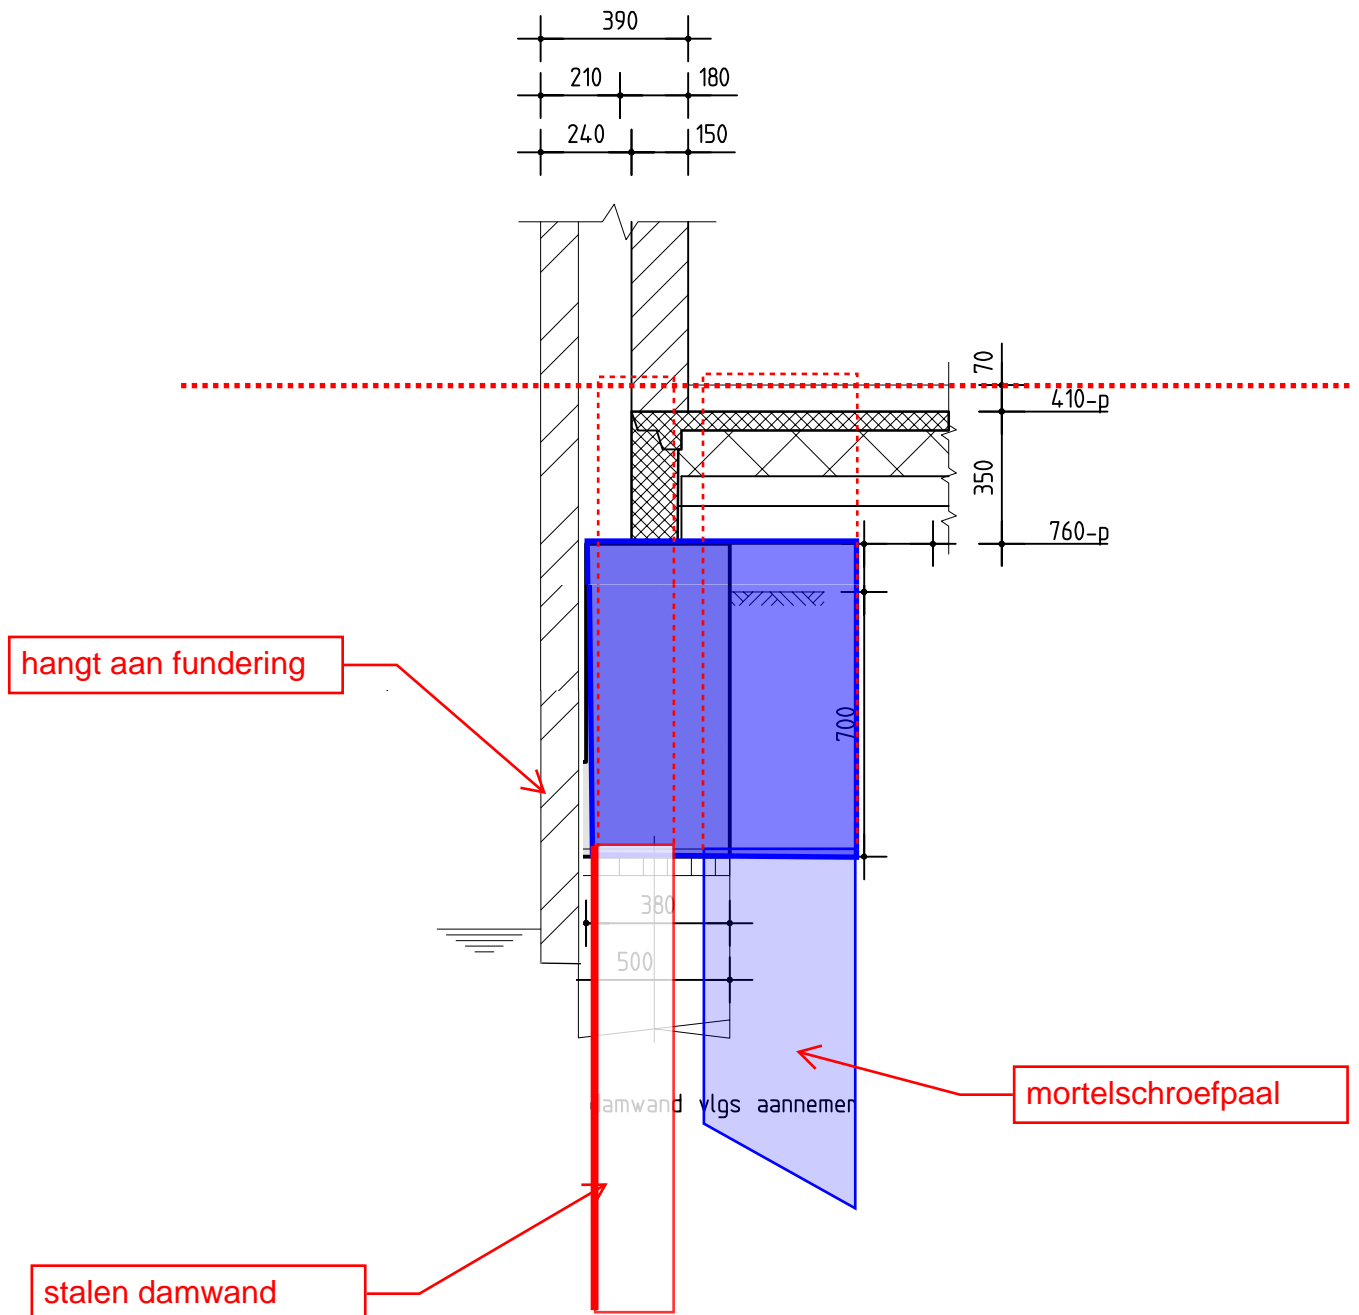

Rentmeesterstraat 50
postbus 10009
1301 AA Almere

Almere

telefoon 036 5483400

almere@goudstikker.nl

goudstikker | de vries

datum

08-05-2017

gewijz.







werknr.

20164393

tekeningnr_bladnr

BA-100_11

DAMWAND BOUWNUMMERS 31 EN 32

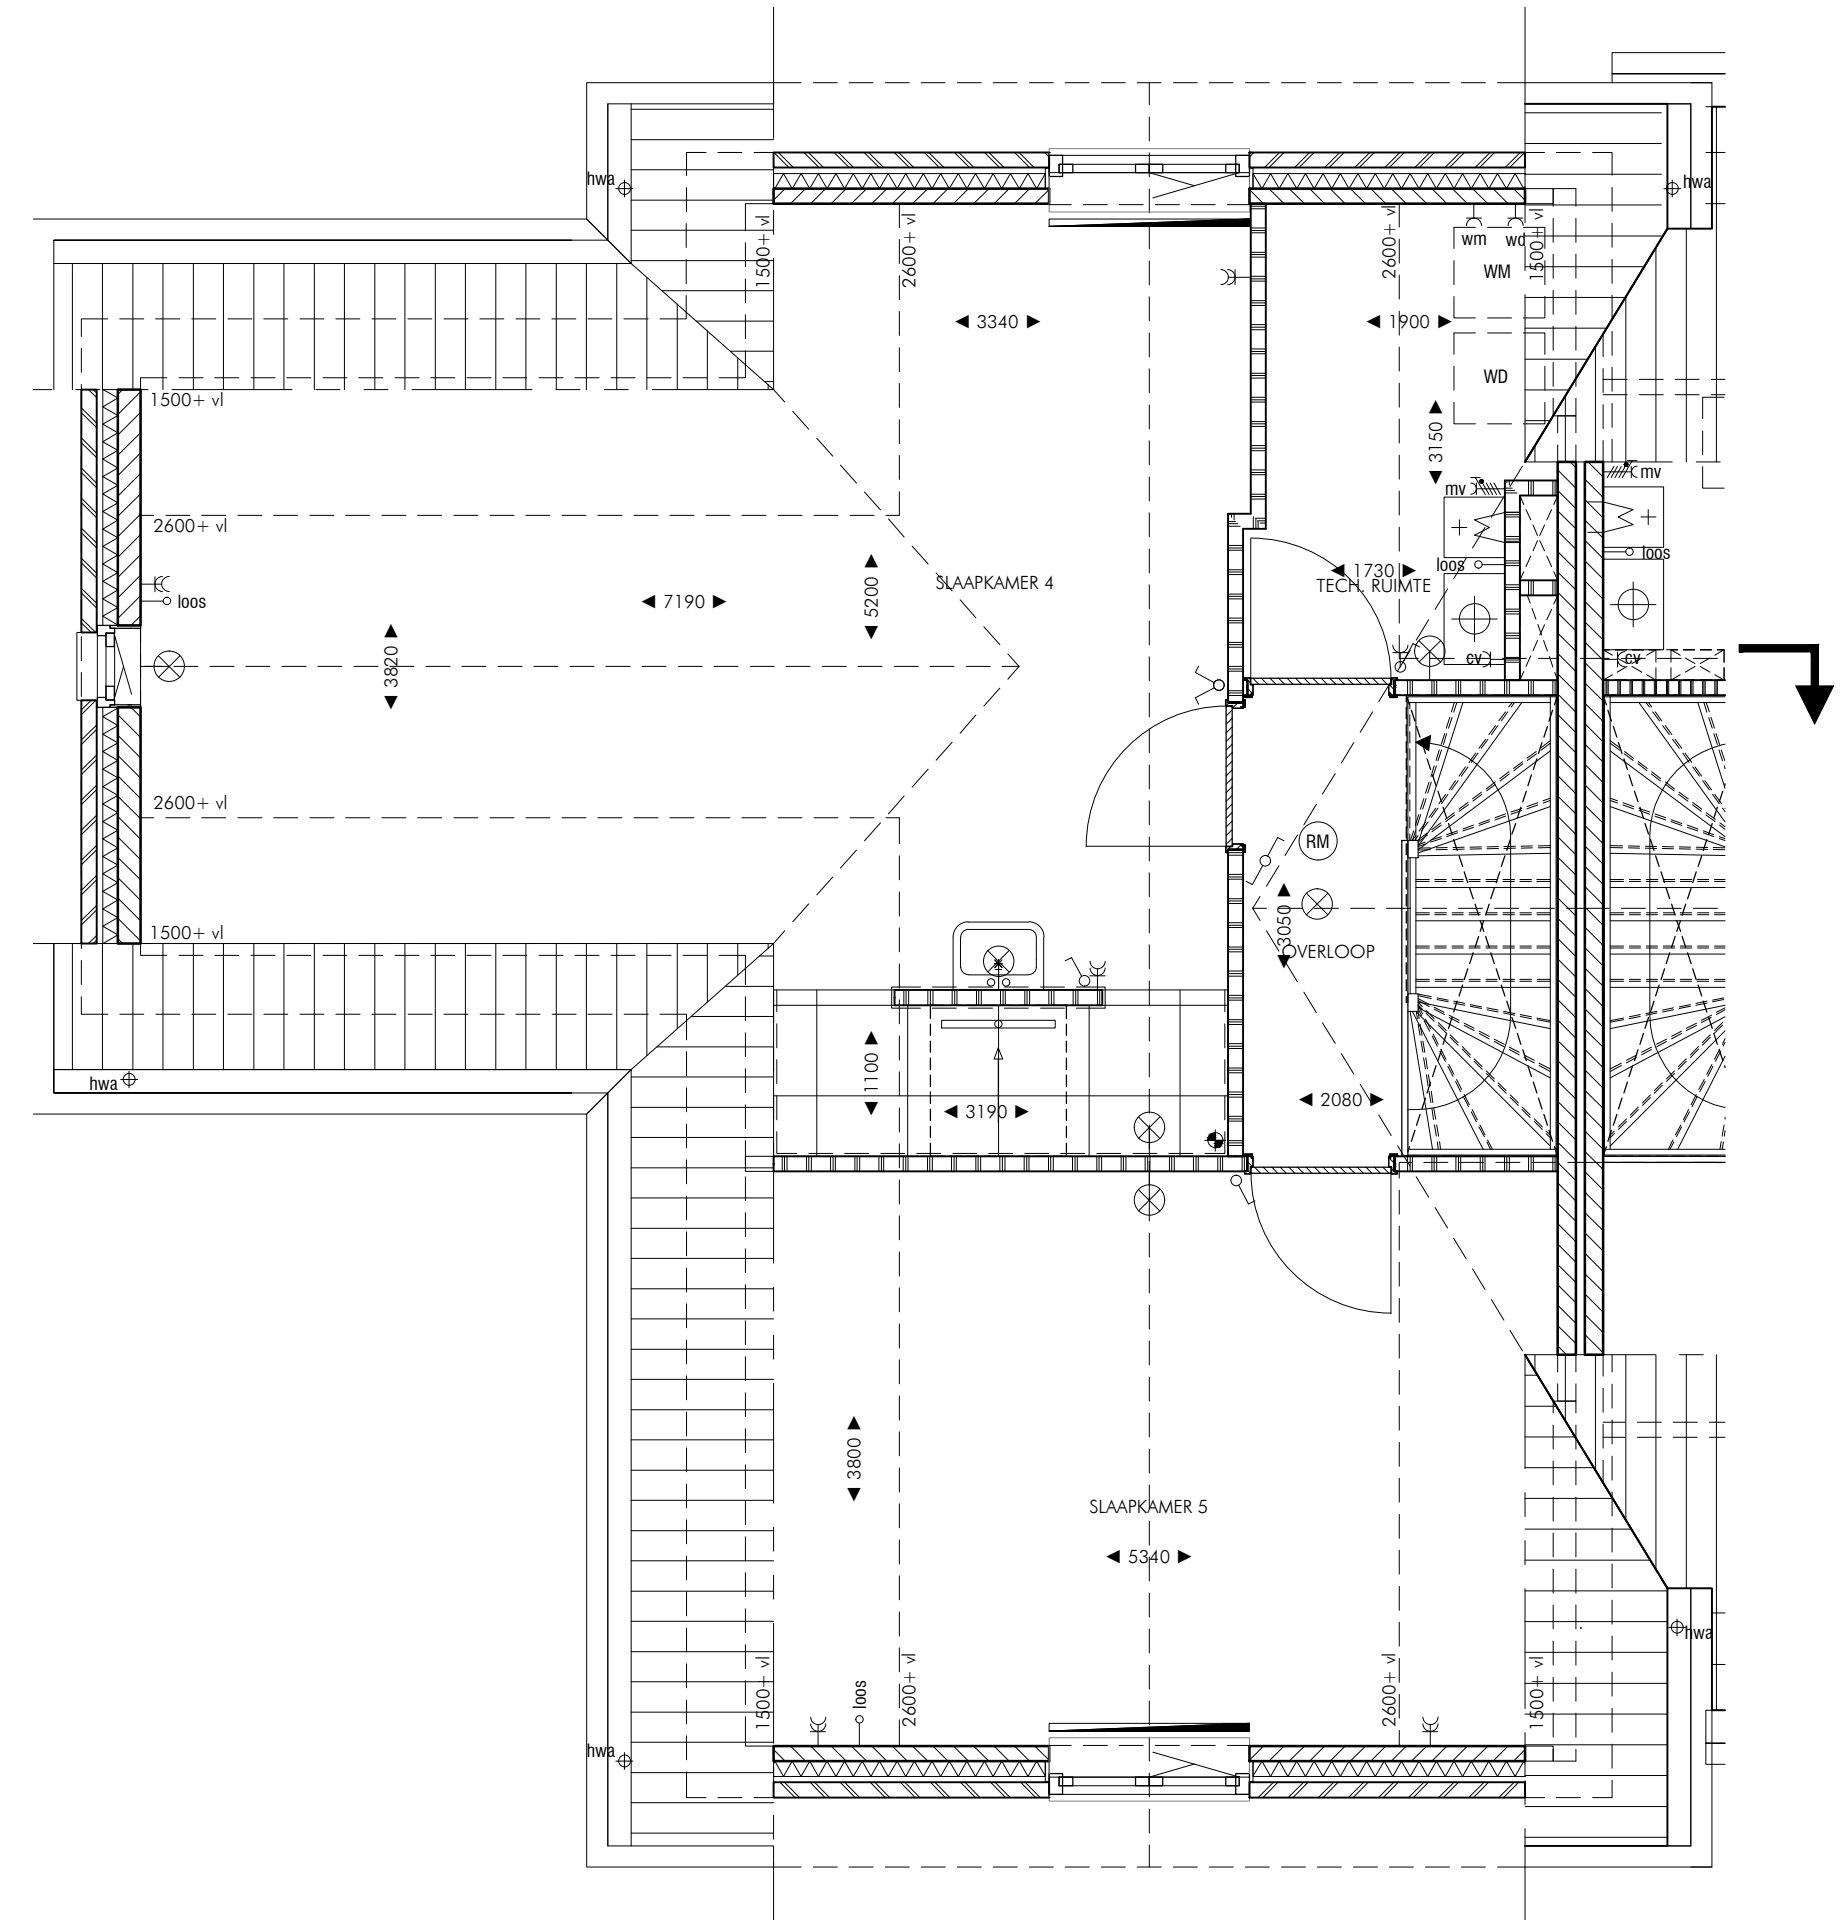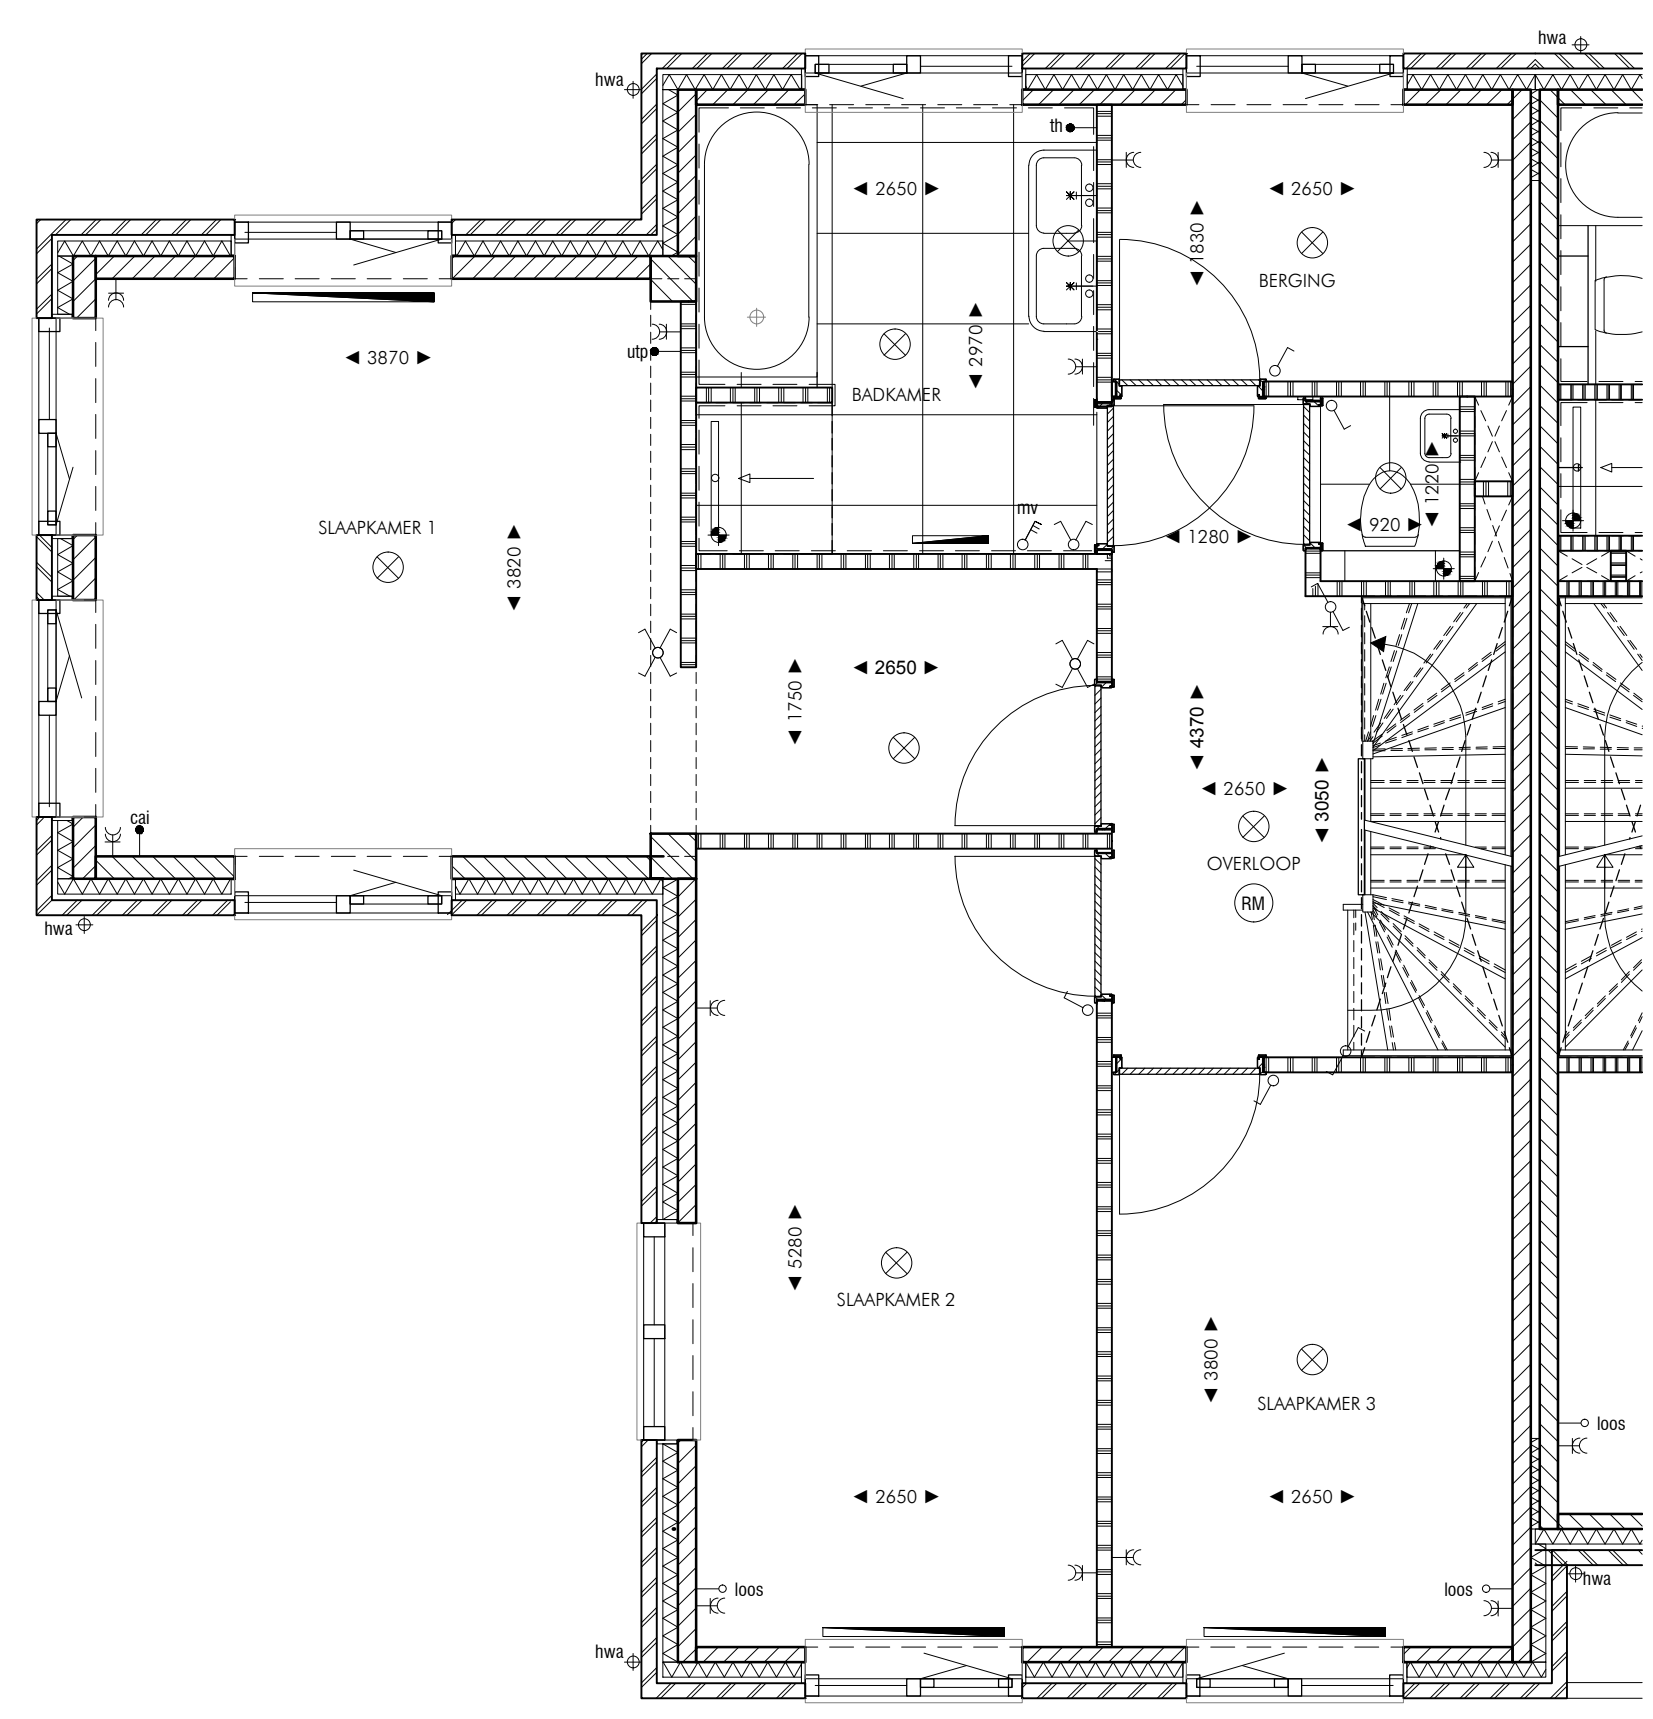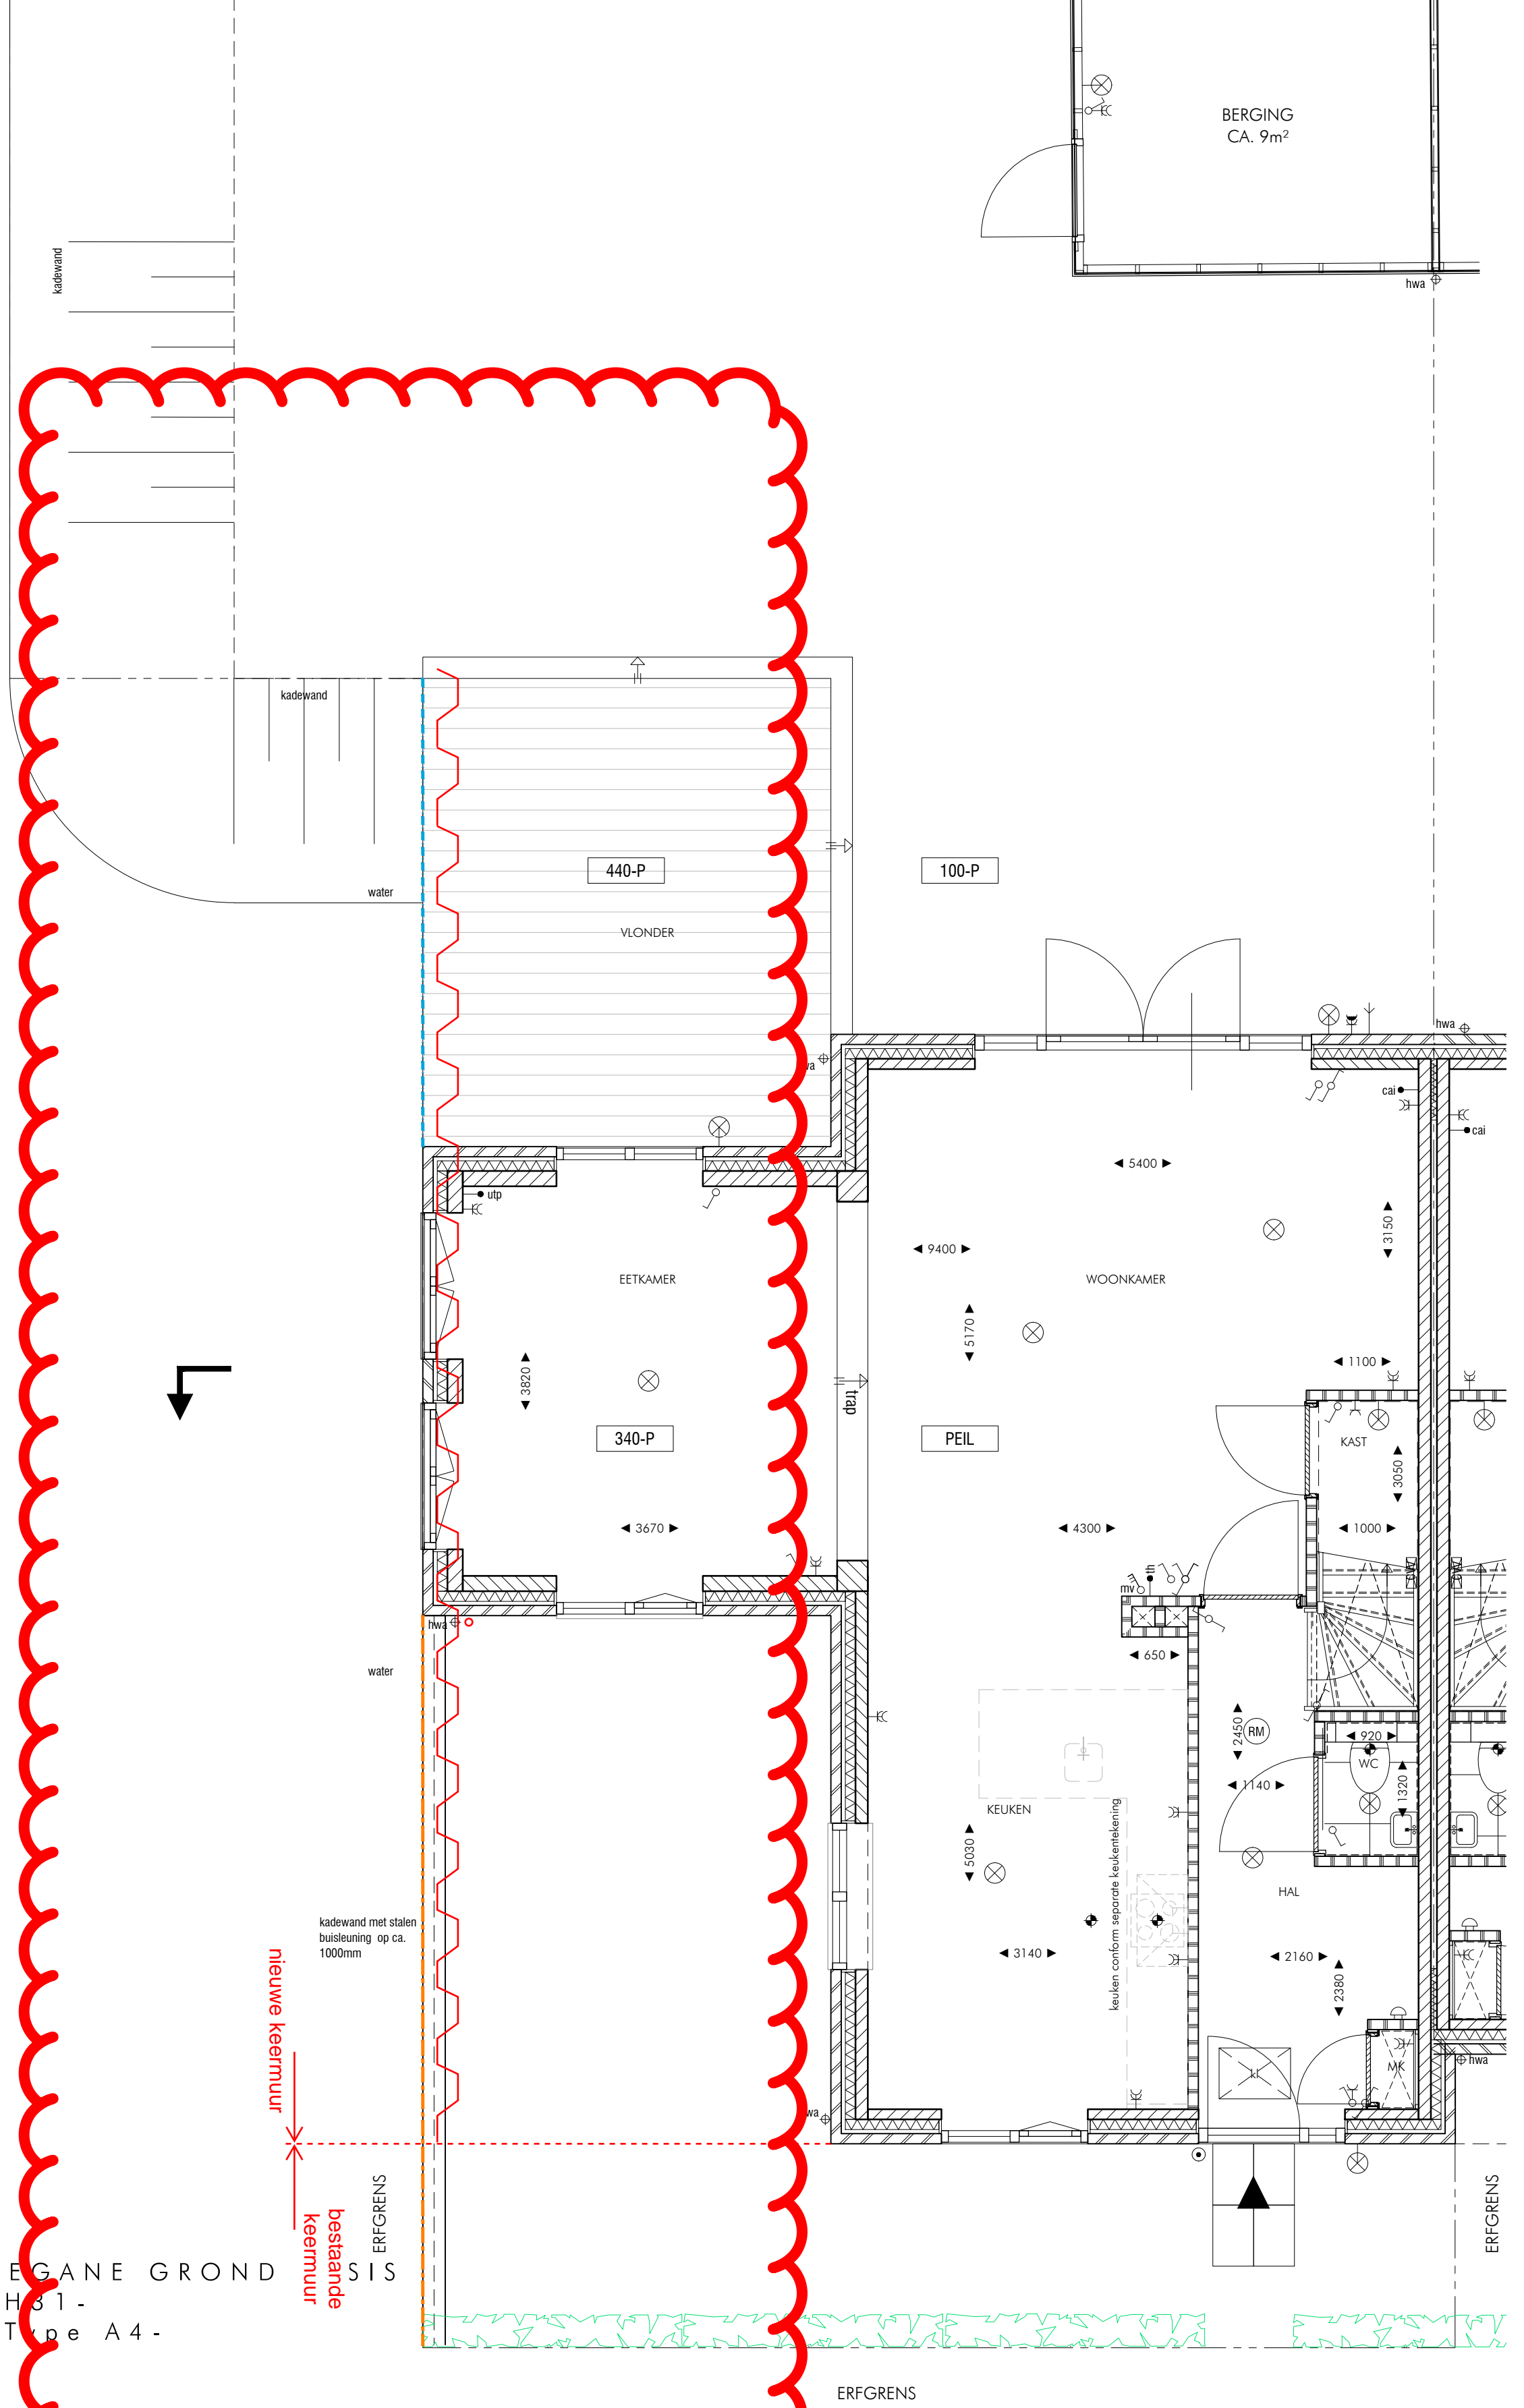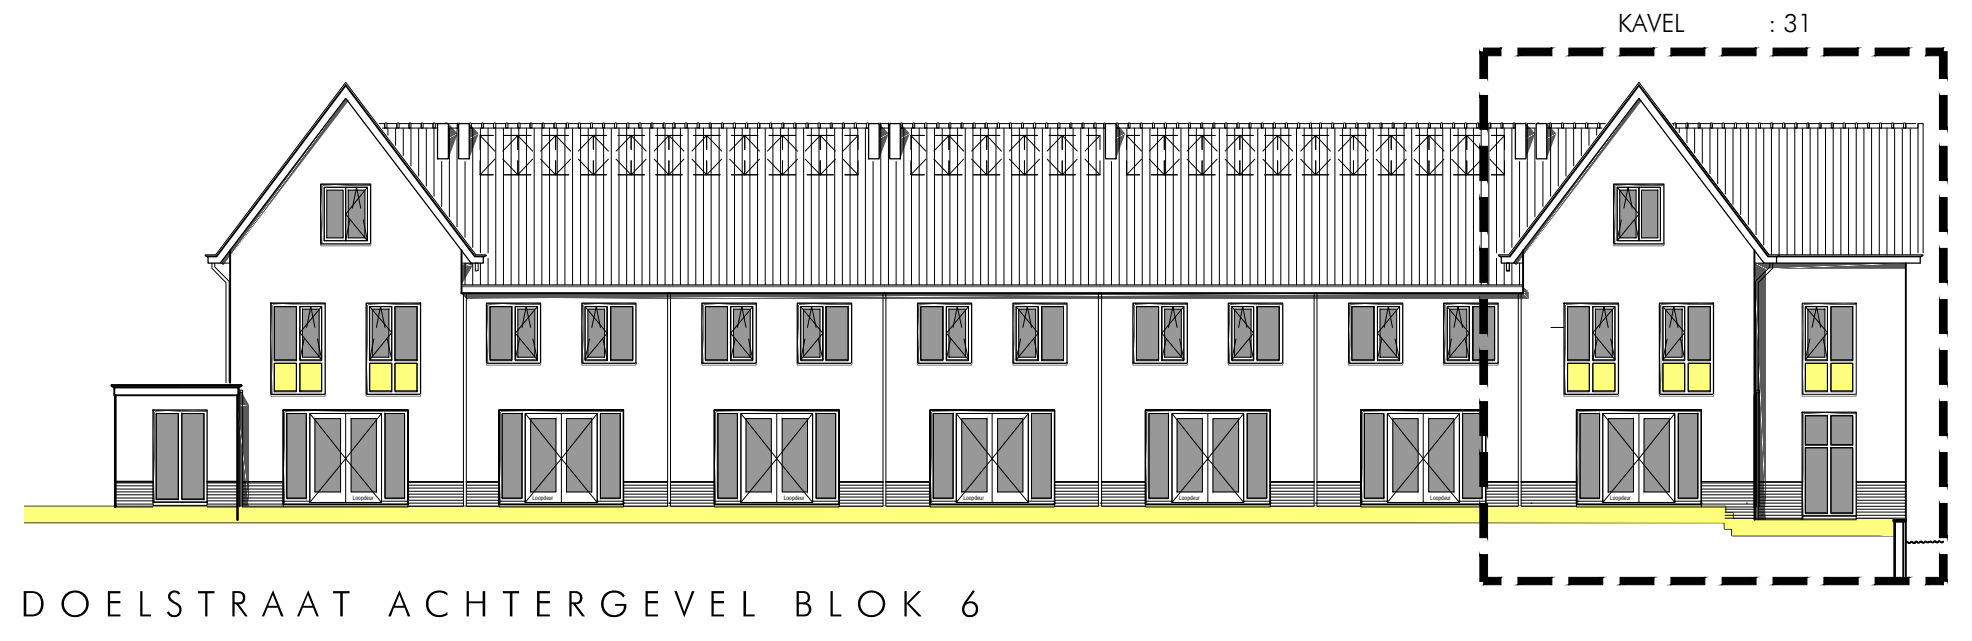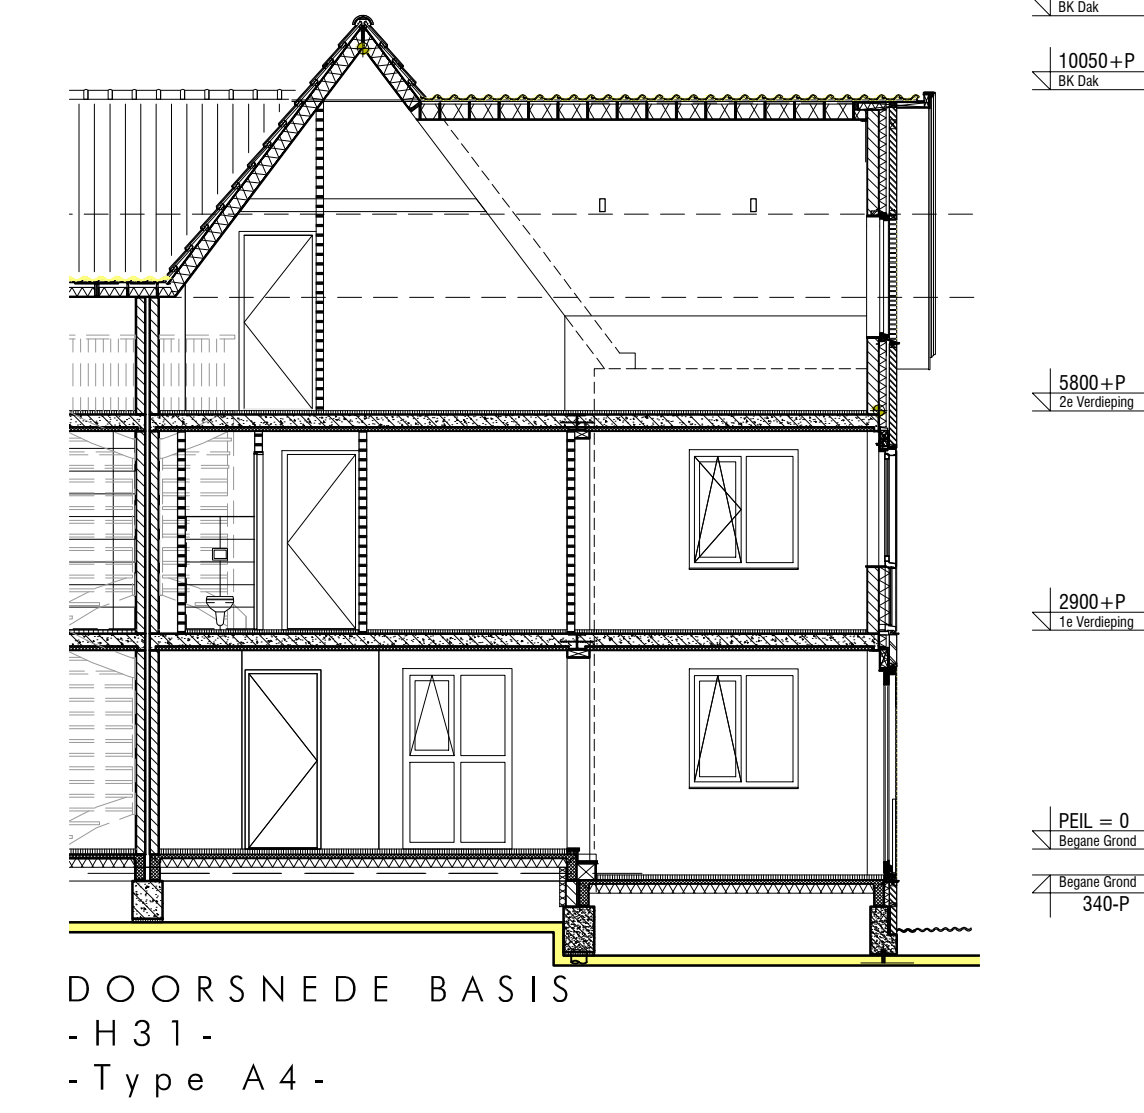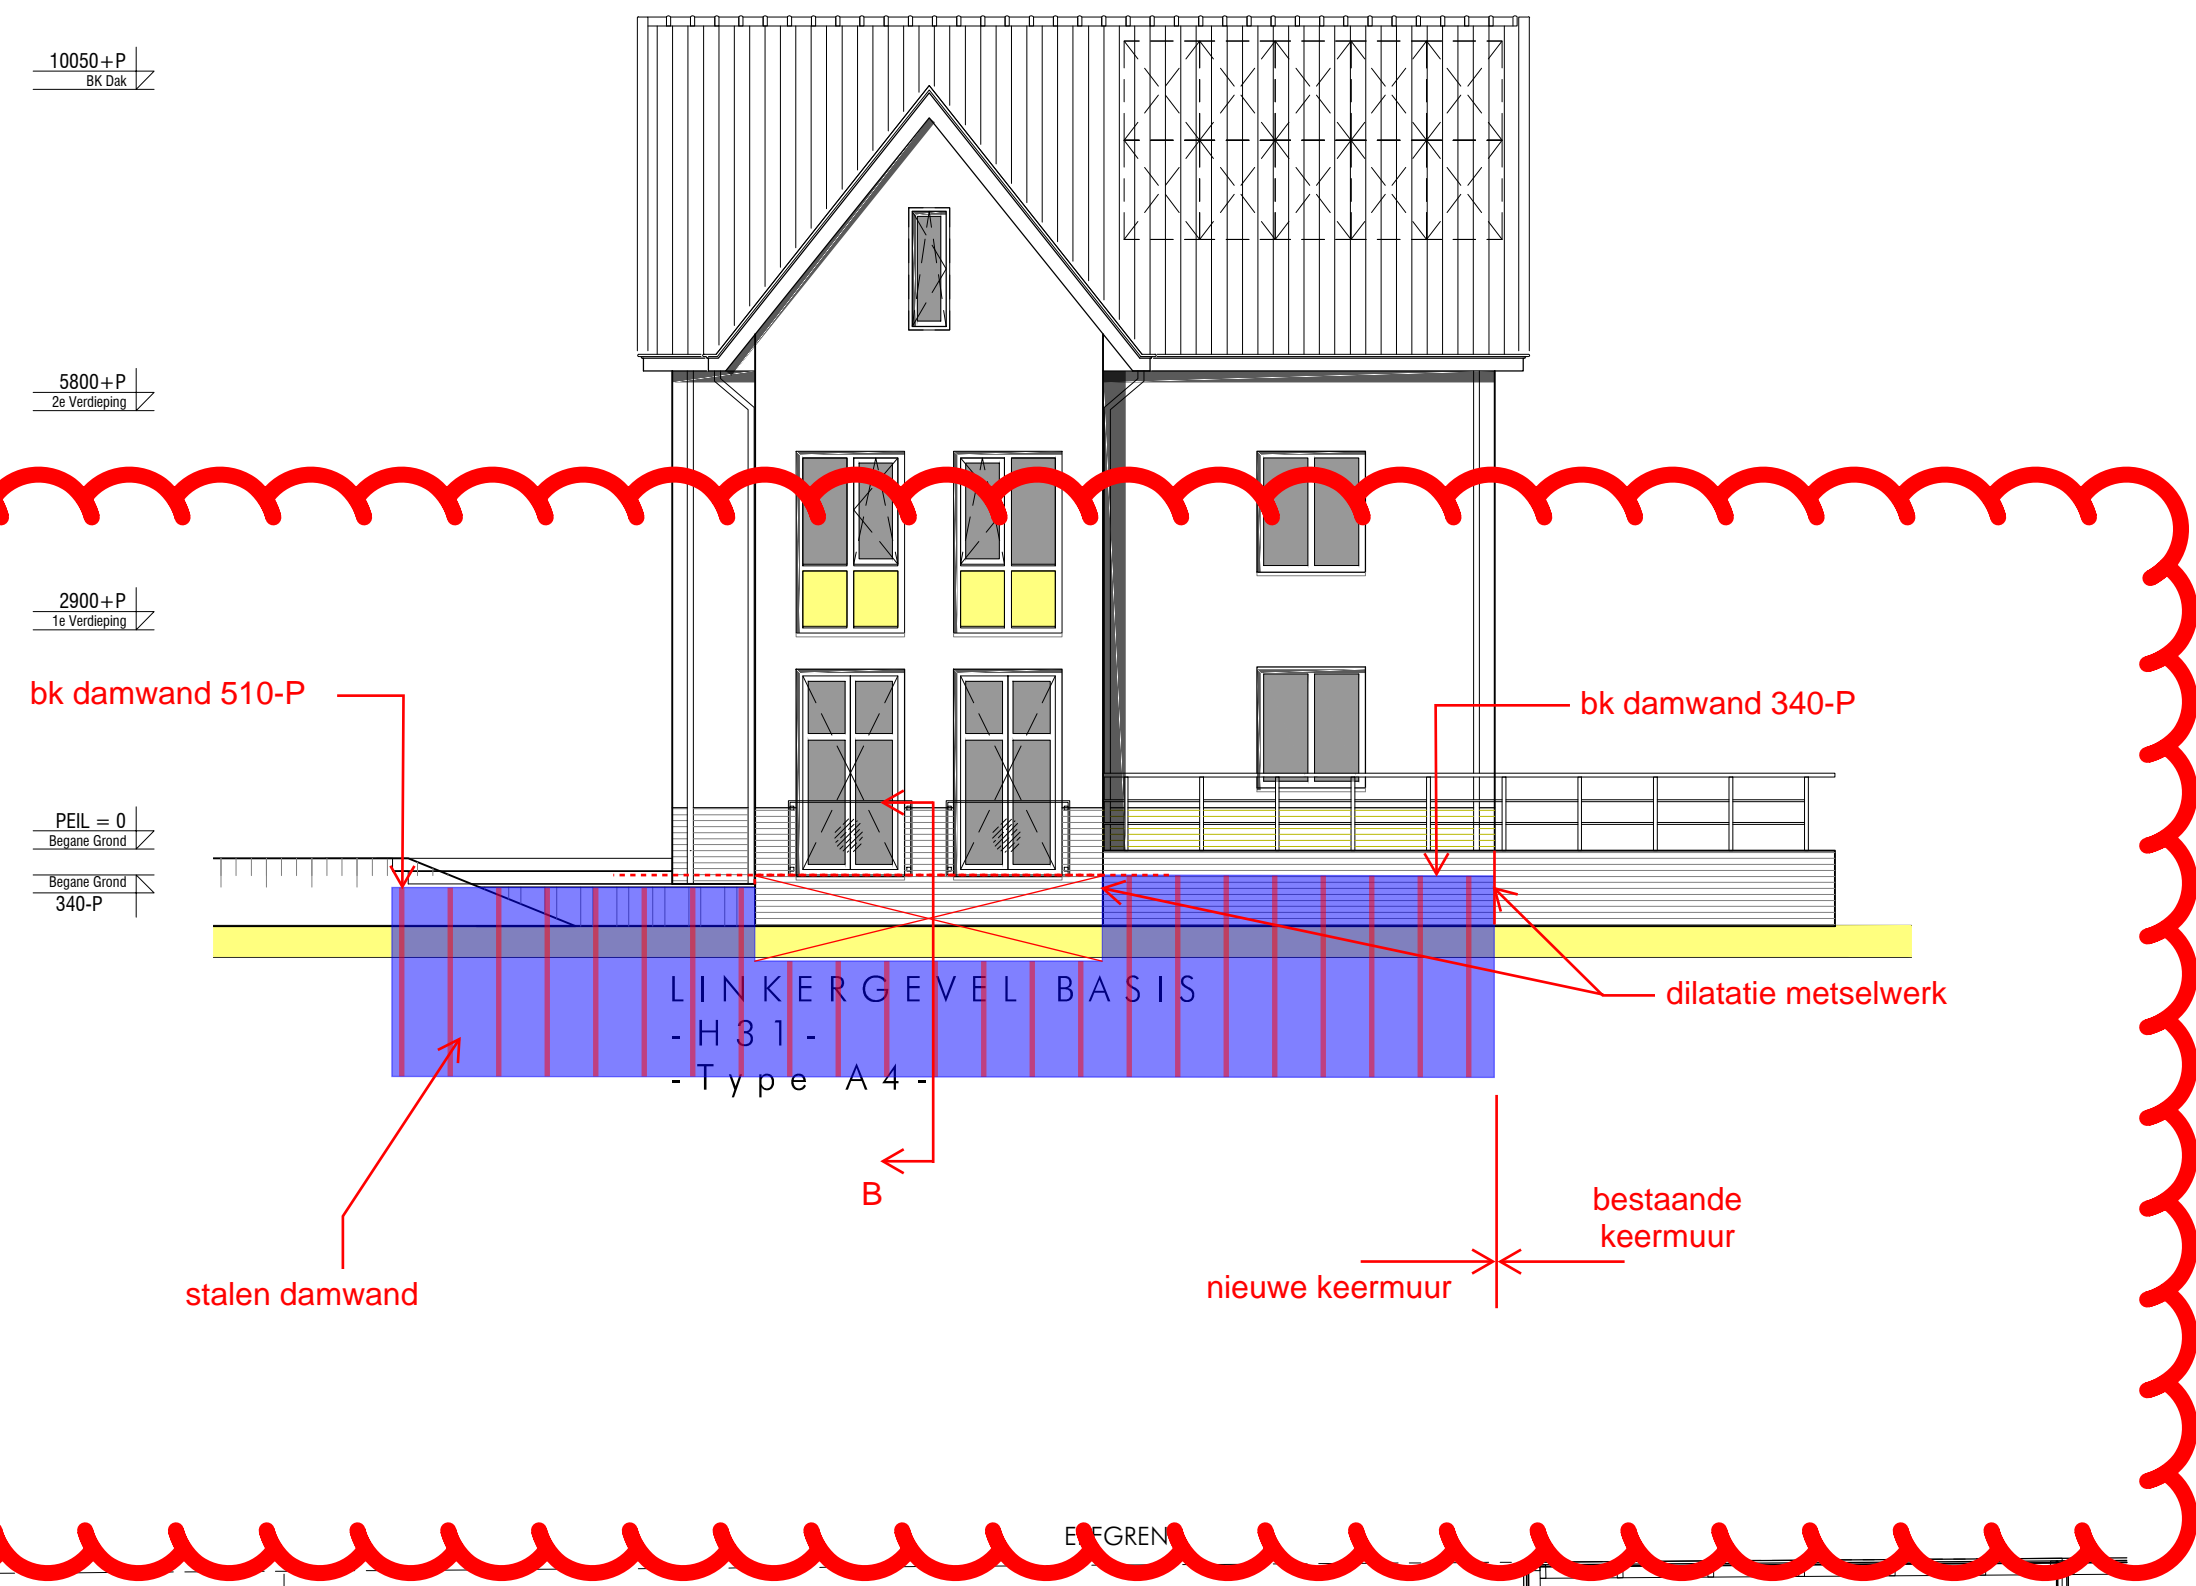

RENOVOOI MATERIALEN

- BAKSTEEN, METSELWERK
- KALKZAND/STENEN
- BETON
- CEMENTDEKVELDER
- CELLERBETON
- ISOLATIE
- COLORBELL

RENOVOOI ELECTRA

- WCD, DUBBEL MET RANDAARDE
- WCD, ENKEL MET RANDAARDE
- WCD, ENKEL MET RANDAARDE TBV AFZUIGKAP
- WCD, ENKEL MET RANDAARDE TBV KOELKAST
- WCD, ENKEL MET RANDAARDE TBV MV-UNIT
- WCD, ENKEL MET RANDAARDE TBV CV-KETEL
- WCD, ENKEL MET RANDAARDE TBV WASMACHINE


RENOVOOI INSTALLATIES

- LEIDING, CENTRALE ANTENNE INRICHTING, BEDRAAD
- LEIDING, TELEFOONAANSLUITING, BEDRAAD
- KAMERTHERMOSTAAT
- AANSLUITPUNT KOOKTOESTEL, ELEKTRISCH, ONBEDRAAD
- AANSLUITPUNT BOILER, ONBEDRAAD
- ROOKMELDER

RENOVOOI AFKORTINGEN

- OPSTELPLAATS WASMACHINE
- OPSTELPLAATS CV-KETEL
- KRIJPLUUK

OVERZICHT

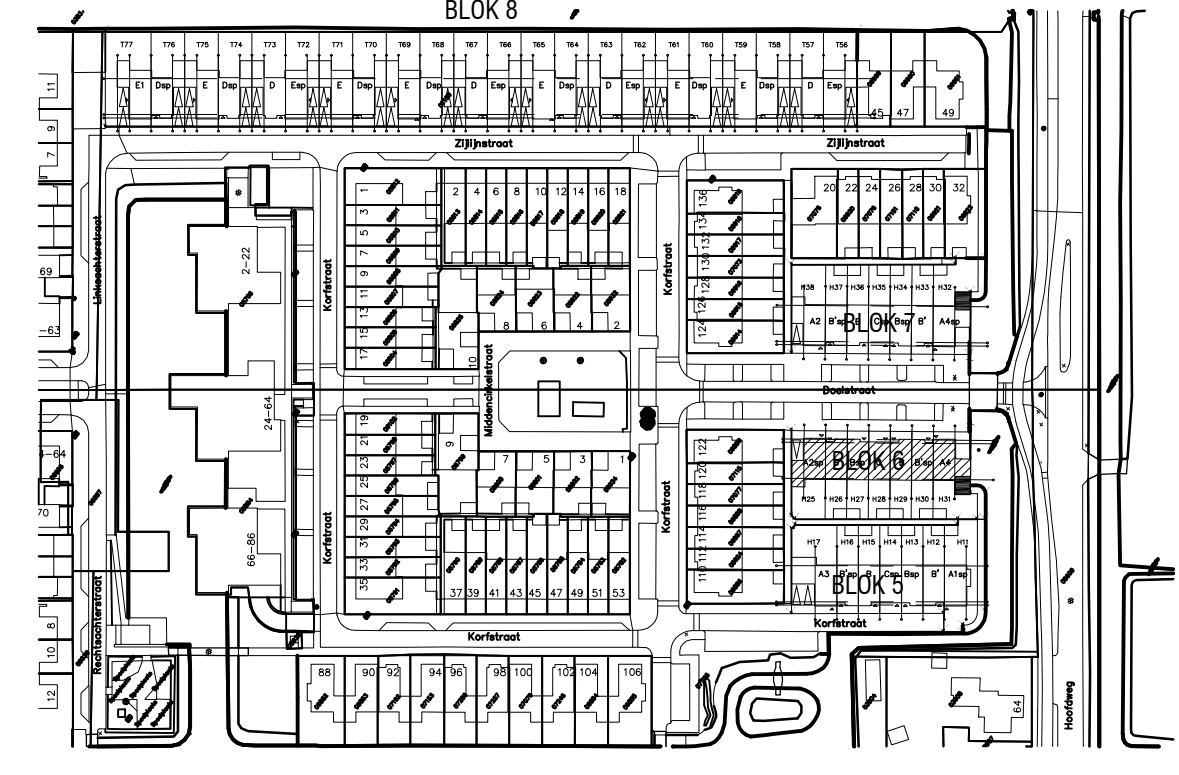

THUIS IN Proosdij 1609

NIEUWBOUW 43 WONINGEN
PROOSDIJ TE KUDELSTAART
I.O.V. HURKS VASTGOEDONTWIKKELING

VERKOOPTEKENING KAVEL 31 TYPE A4

GEVELS PLATTEGRONDEN BASIS

project: R. Meuwissen, H1, school: 1-50/100/200, Datum: 05-05-2017, STATUS: DEFINITIEF, TEKENAAR: P. Arnoldus

work: hurks VK31

Z:\WERKEN\2016\1609 - Kudelstaart\1609 CBW\1609 Blok 6\W6100.dwg