


Project: Hogewey Weesp

Hogeweyse Laan / Heemraadweg 1 Weesp

dd: 19-7-2017

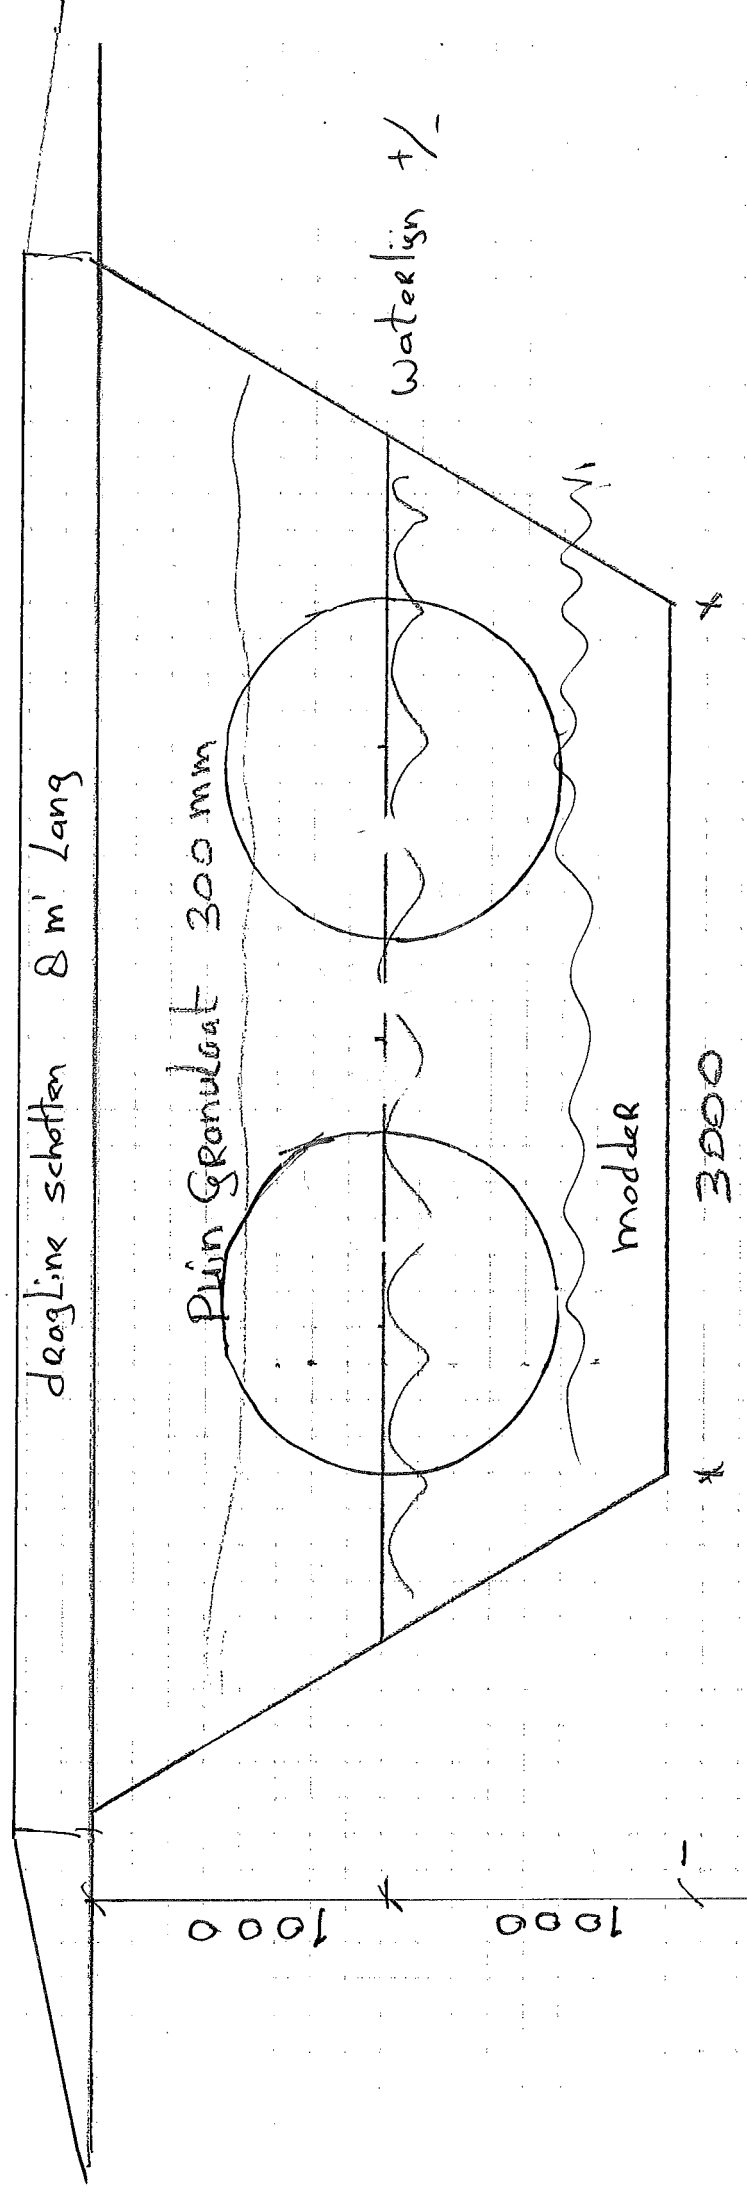

dam met 2 geribbelde p.v.z. buis ϕ 800 mm.
buisen Afdekken met dek IN dien Nodig
Lengte Dam 8 m

get K. Zeevat

Koopmans Bouw
06-23928754