



## Situatie

schaal 1:500

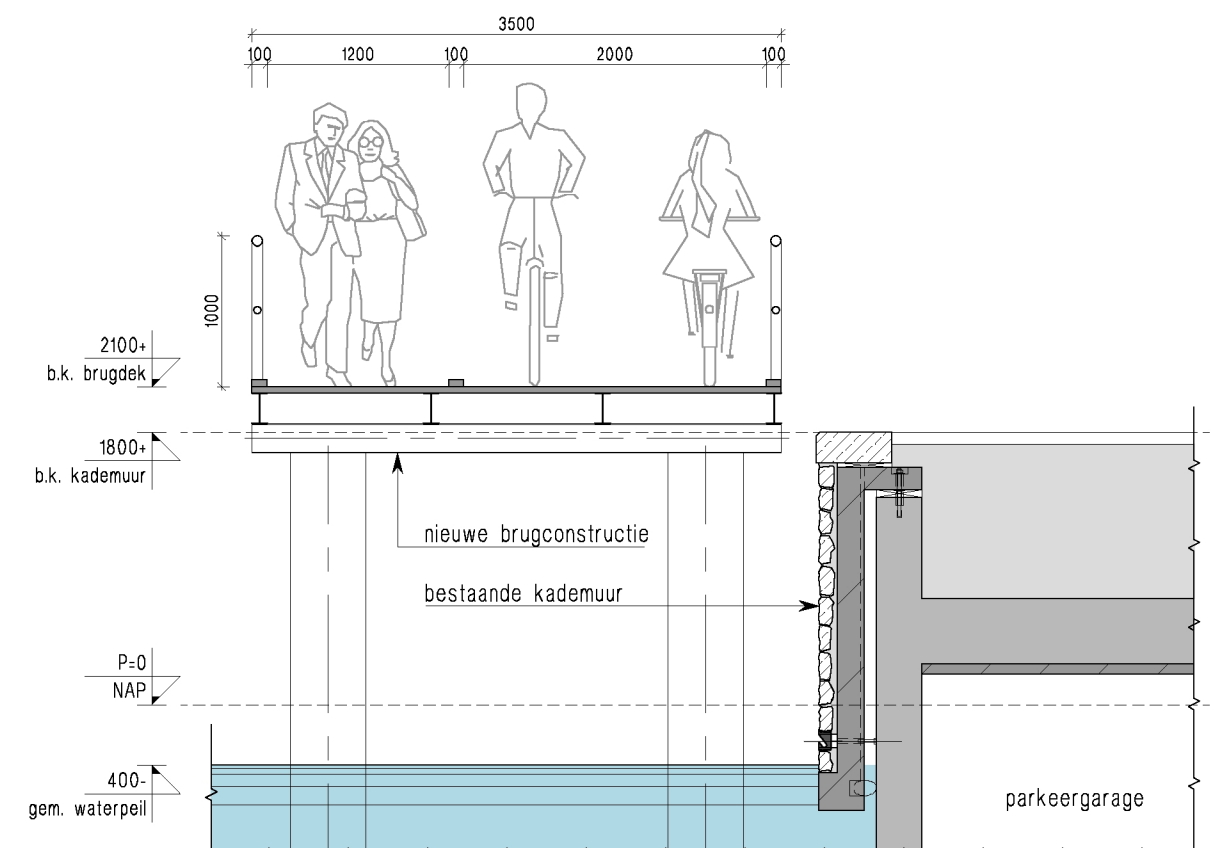

## Dwarsdoorsnede

schaal 1:50

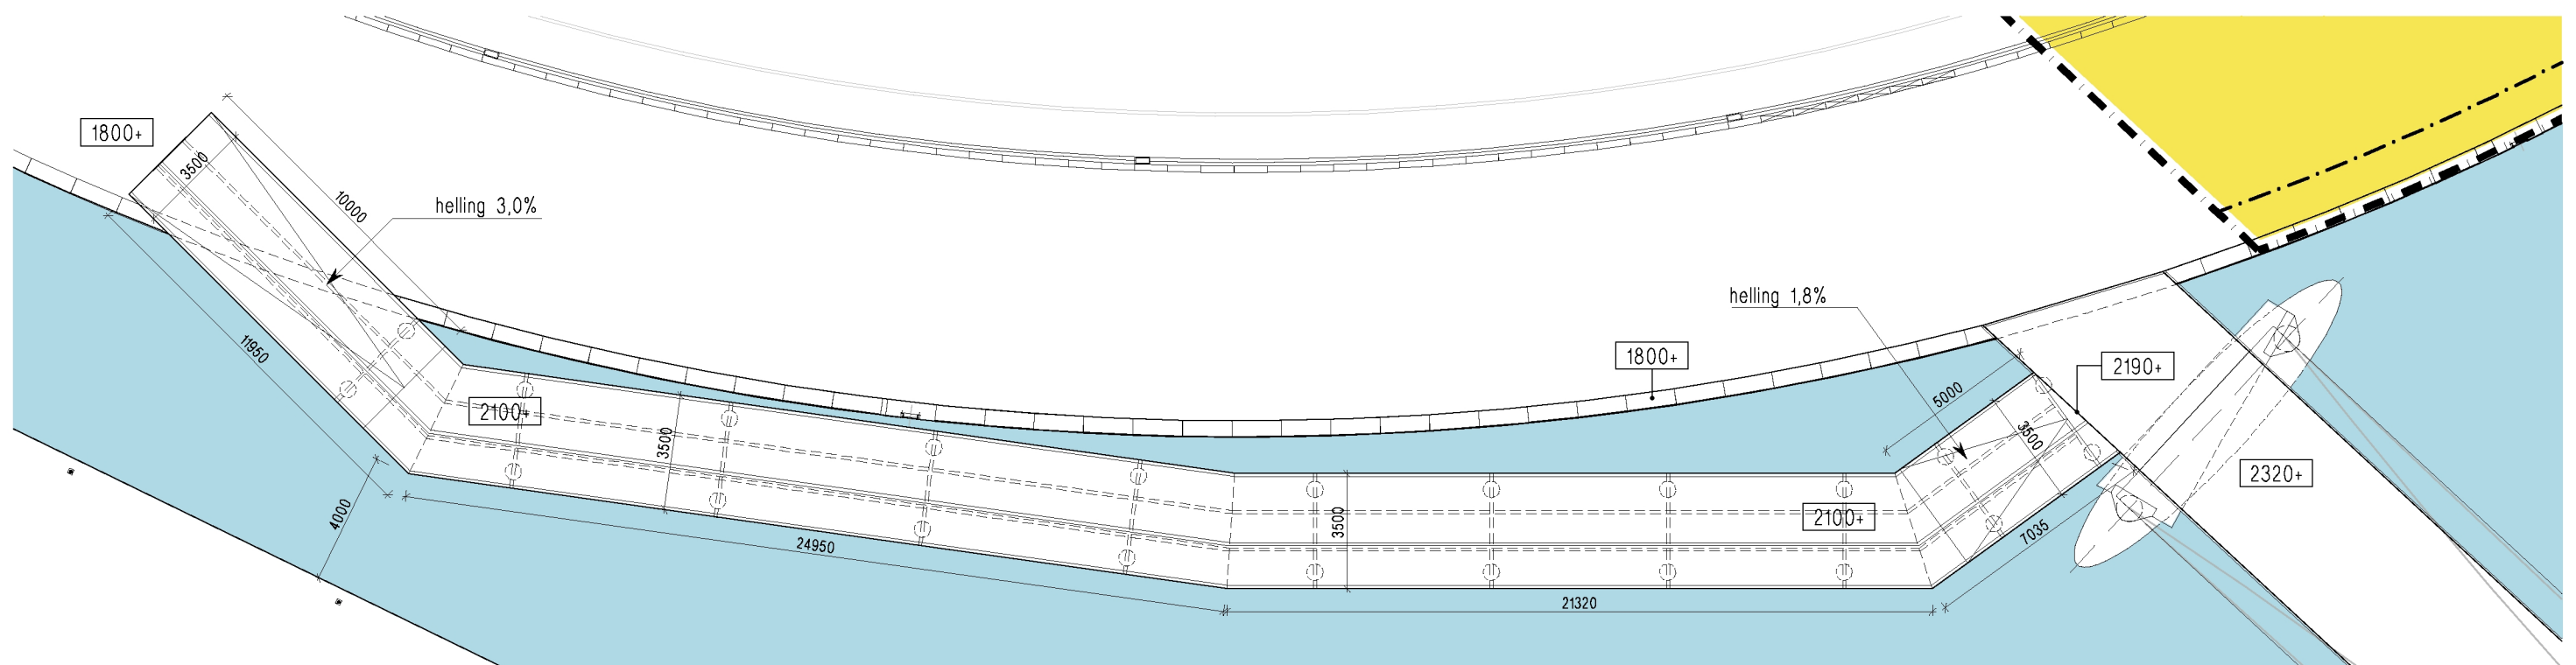

## Bovenaanzicht

schaal 1:200

B+M Den Haag

architecten- en adviesbureau

Zwaardstraat 16 2584 TX Den Haag

tel 070 358 62 62

www.bplusm.nl



project

Kavel 5b + 6 ODE  
Oosterdokskade Amsterdam

onderwerp

fasering - tijdelijke loopbruggen  
loop- / fietsbrug naar Nemobrug

schaal 1:200  
formaat A3  
projectnr. 16-0019  
certificaat

datum/get. 04-07-2017  
gewijzigd  
gewijzigd  
gewijzigd

status  
fase  
nummer  
voorlopig  
omgevingsvergunning

F11-01.04-02

0 2 4 6 8 10 20 meter

CONCEPT!