



Dwarsprofiel jaagpad bestaand

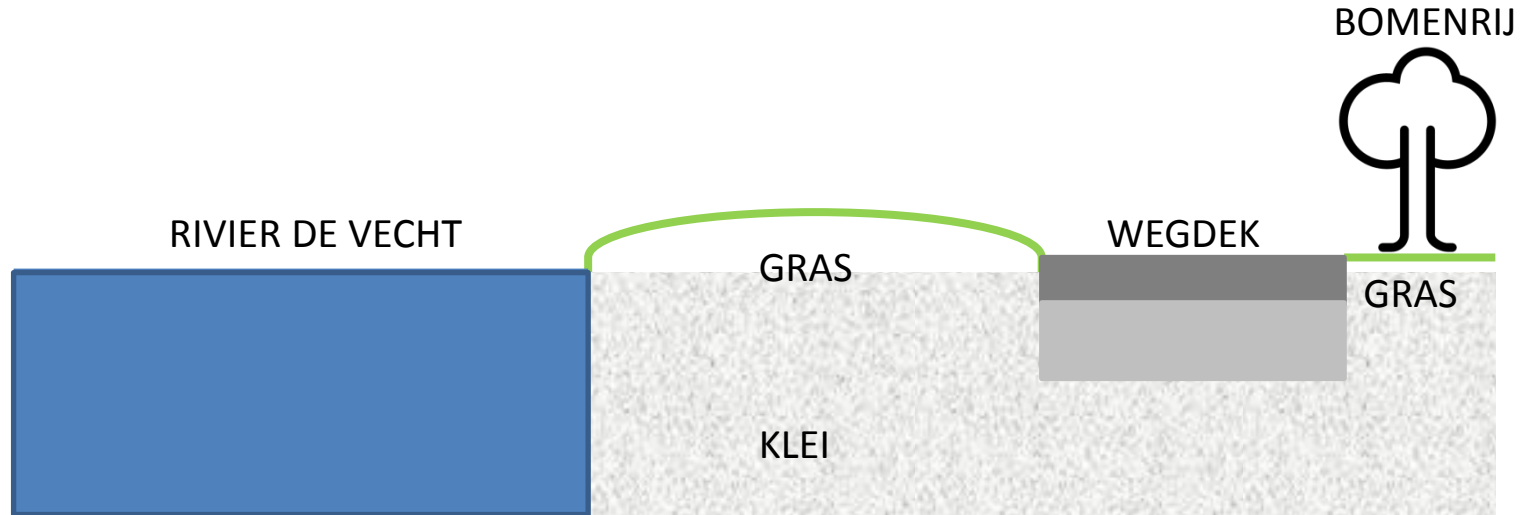

Dwarsprofiel jaagpad nieuw

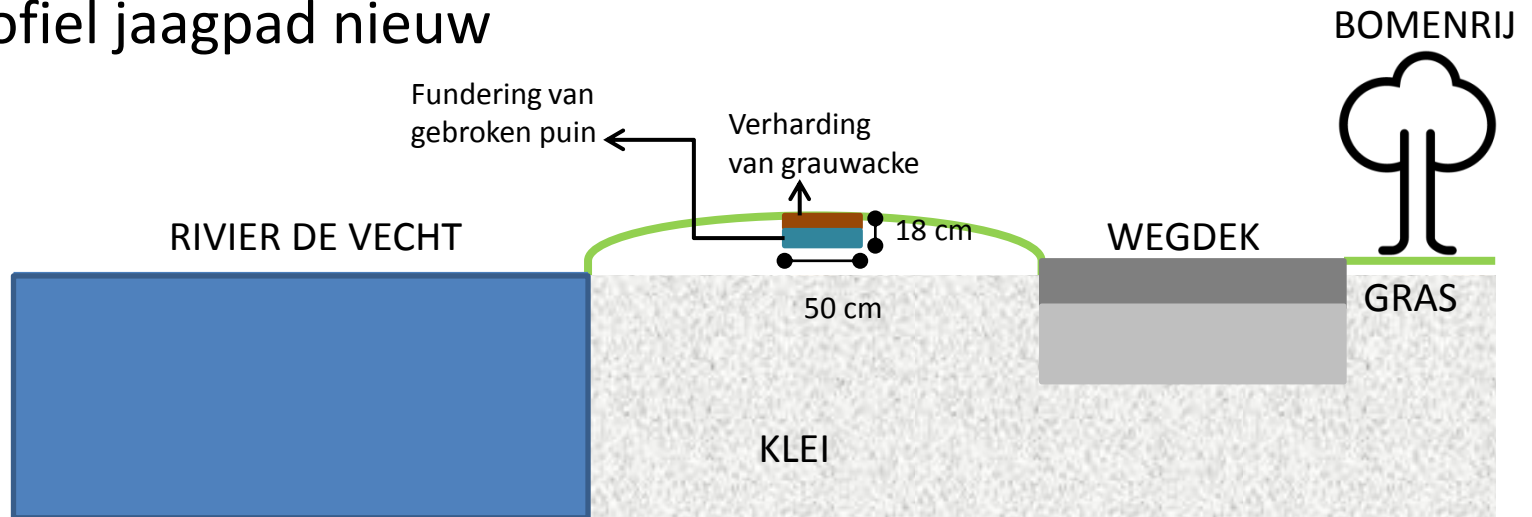

Toelichting:
Er bevinden zich geen obstakels die moeten worden weggehaald voor de aanleg van het jaagpad.

Schaal 1:50
Project: A2 Vecht

Foto Grauwacke

