



Noorddammerweg 15 1424 NV, De Kwakel
T: 0297-569648 M: 06-13432912
info@martienvanzaal.nl www.martienvanzaal.nl

OPDRACHTGEVER

Legmeerdijk 60,
1187 NG gemeente Amstelveen.

ONDERDEEL


Het plaatsen van een toegangsbrug
aan de Legmeerdijk 60 te Amstelveen.

SCHAAL

1:500

DATUM

10-07-2017


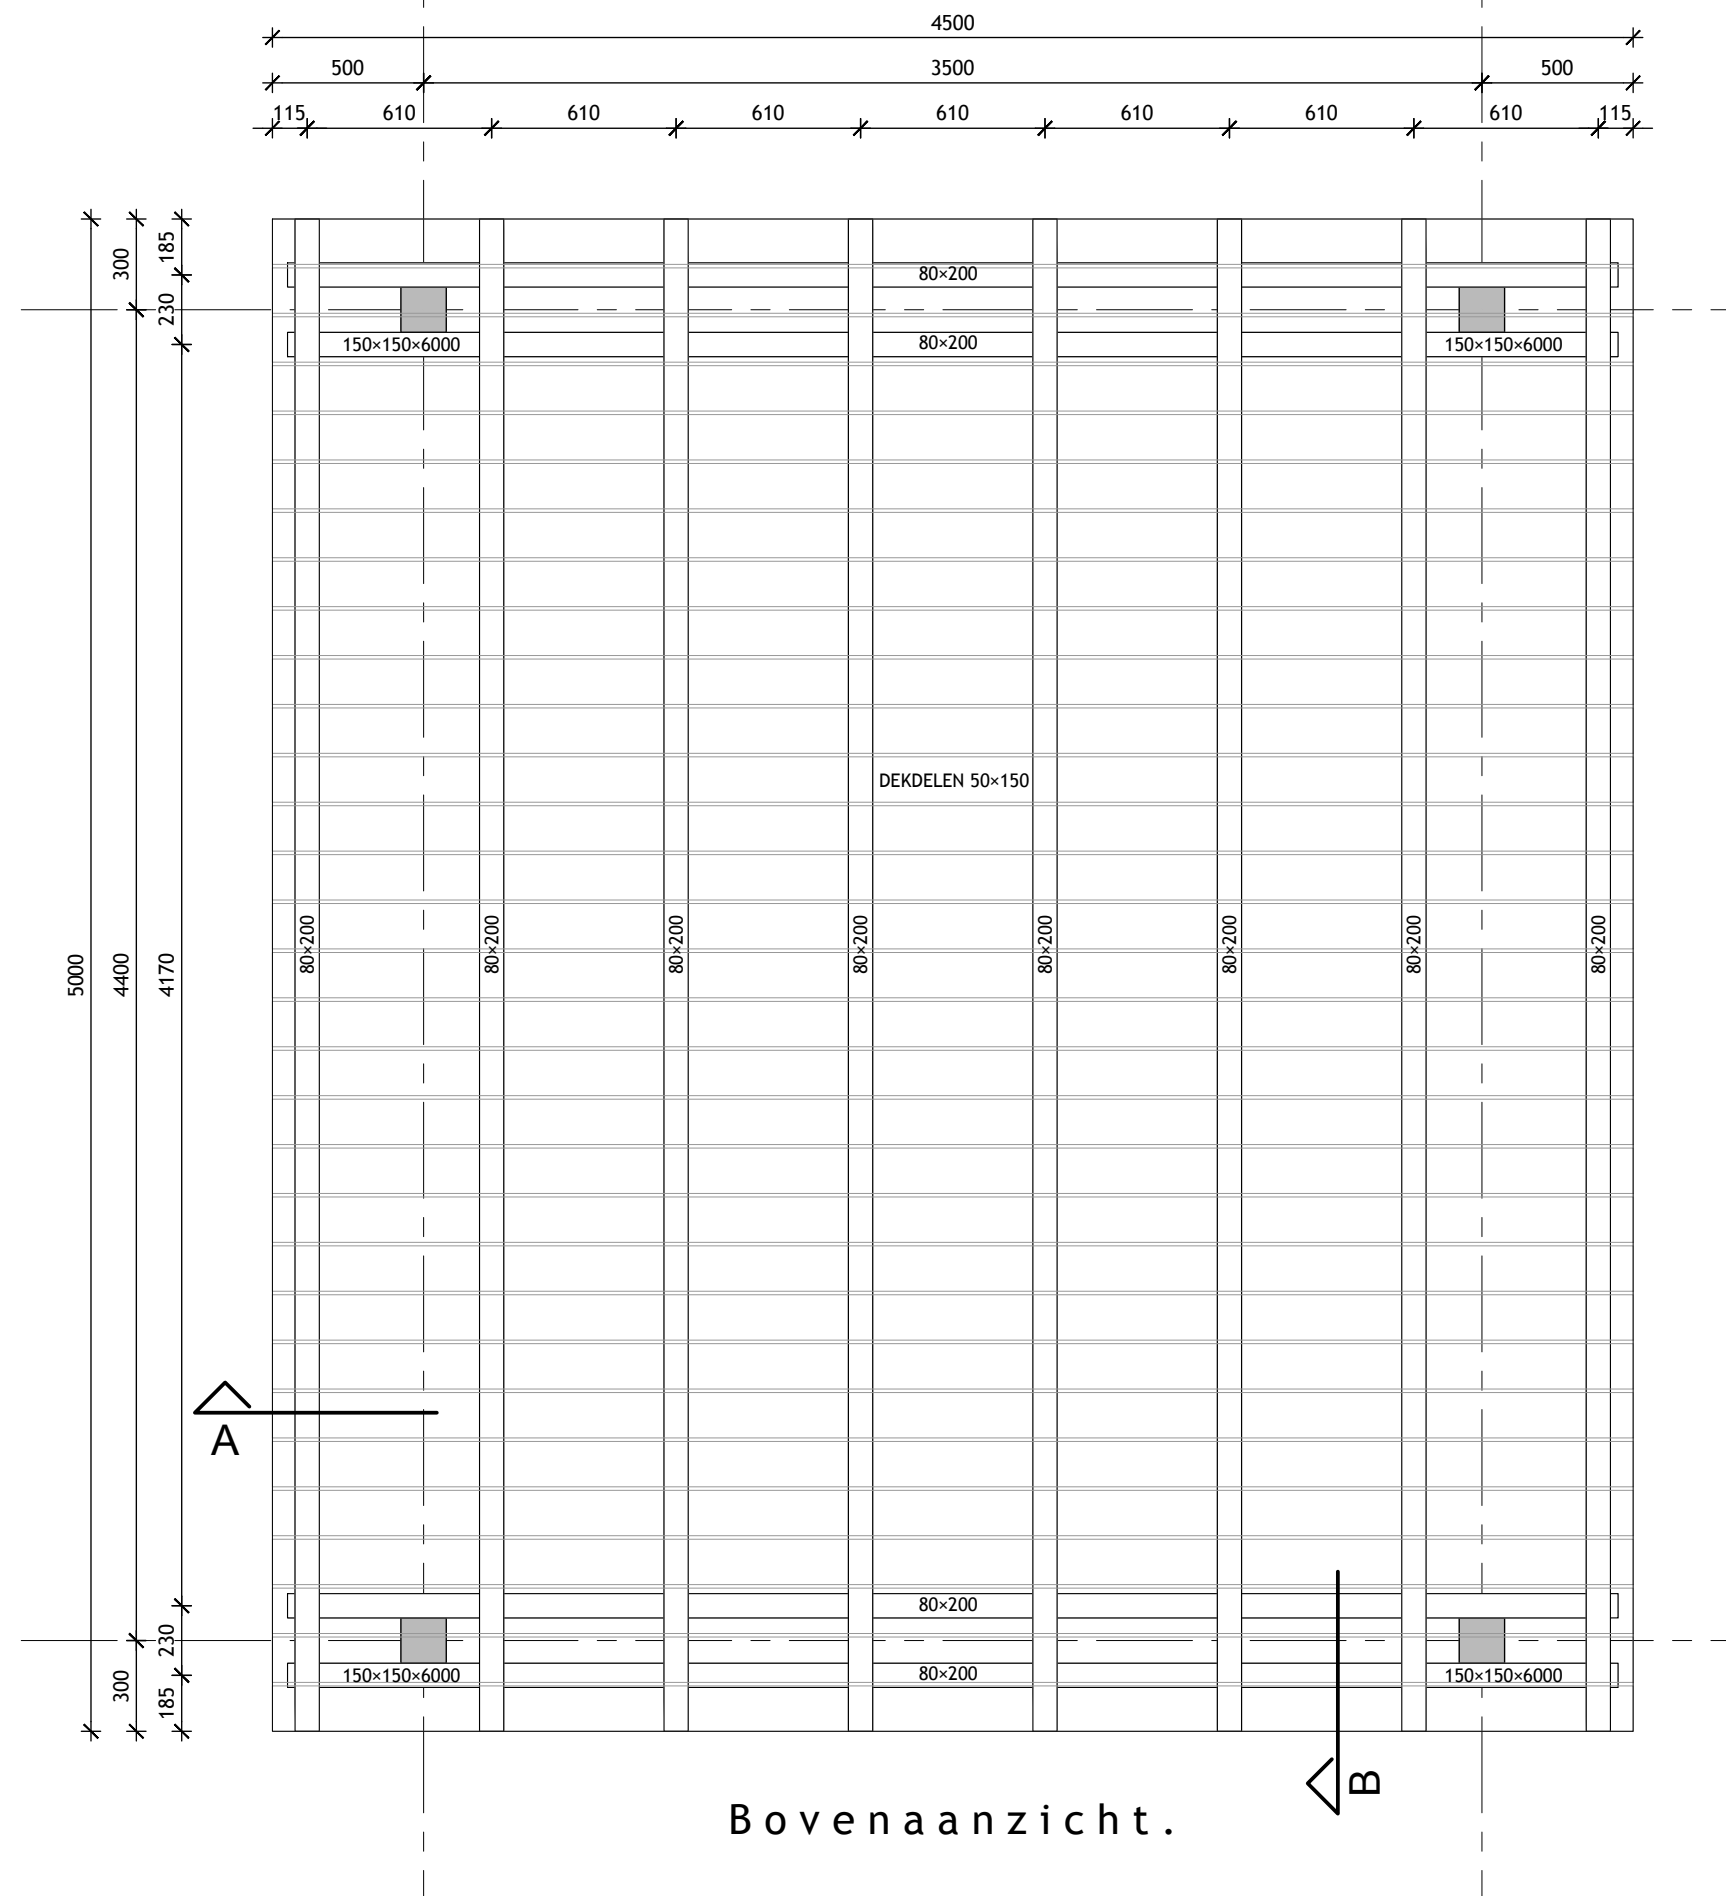


ALGEMEEN
 Konstrukties en onderdelen hiervan nader te bepalen en op te geven door de constructeur.
 Bevestigingsmiddelen RVS of thermisch verzinkt.




Noorddammerweg 15 1424 NV, De Kwakel
 T: 0297-569648 M: 06-13432912
 info@martienvanzaal.nl www.martienvanzaal.nl

OPDRACHTGEVER
 Dhr. M. Visser, Legmeerdijk 60,
 1187 NG gemeente Amstelveen.
 ONDERDEEL
 Het plaatsen van een toegangsbrug
 aan de Legmeerdijk 60 te Amstelveen.
 SCHAAL
 1:25
 DATUM
 10-07-2017

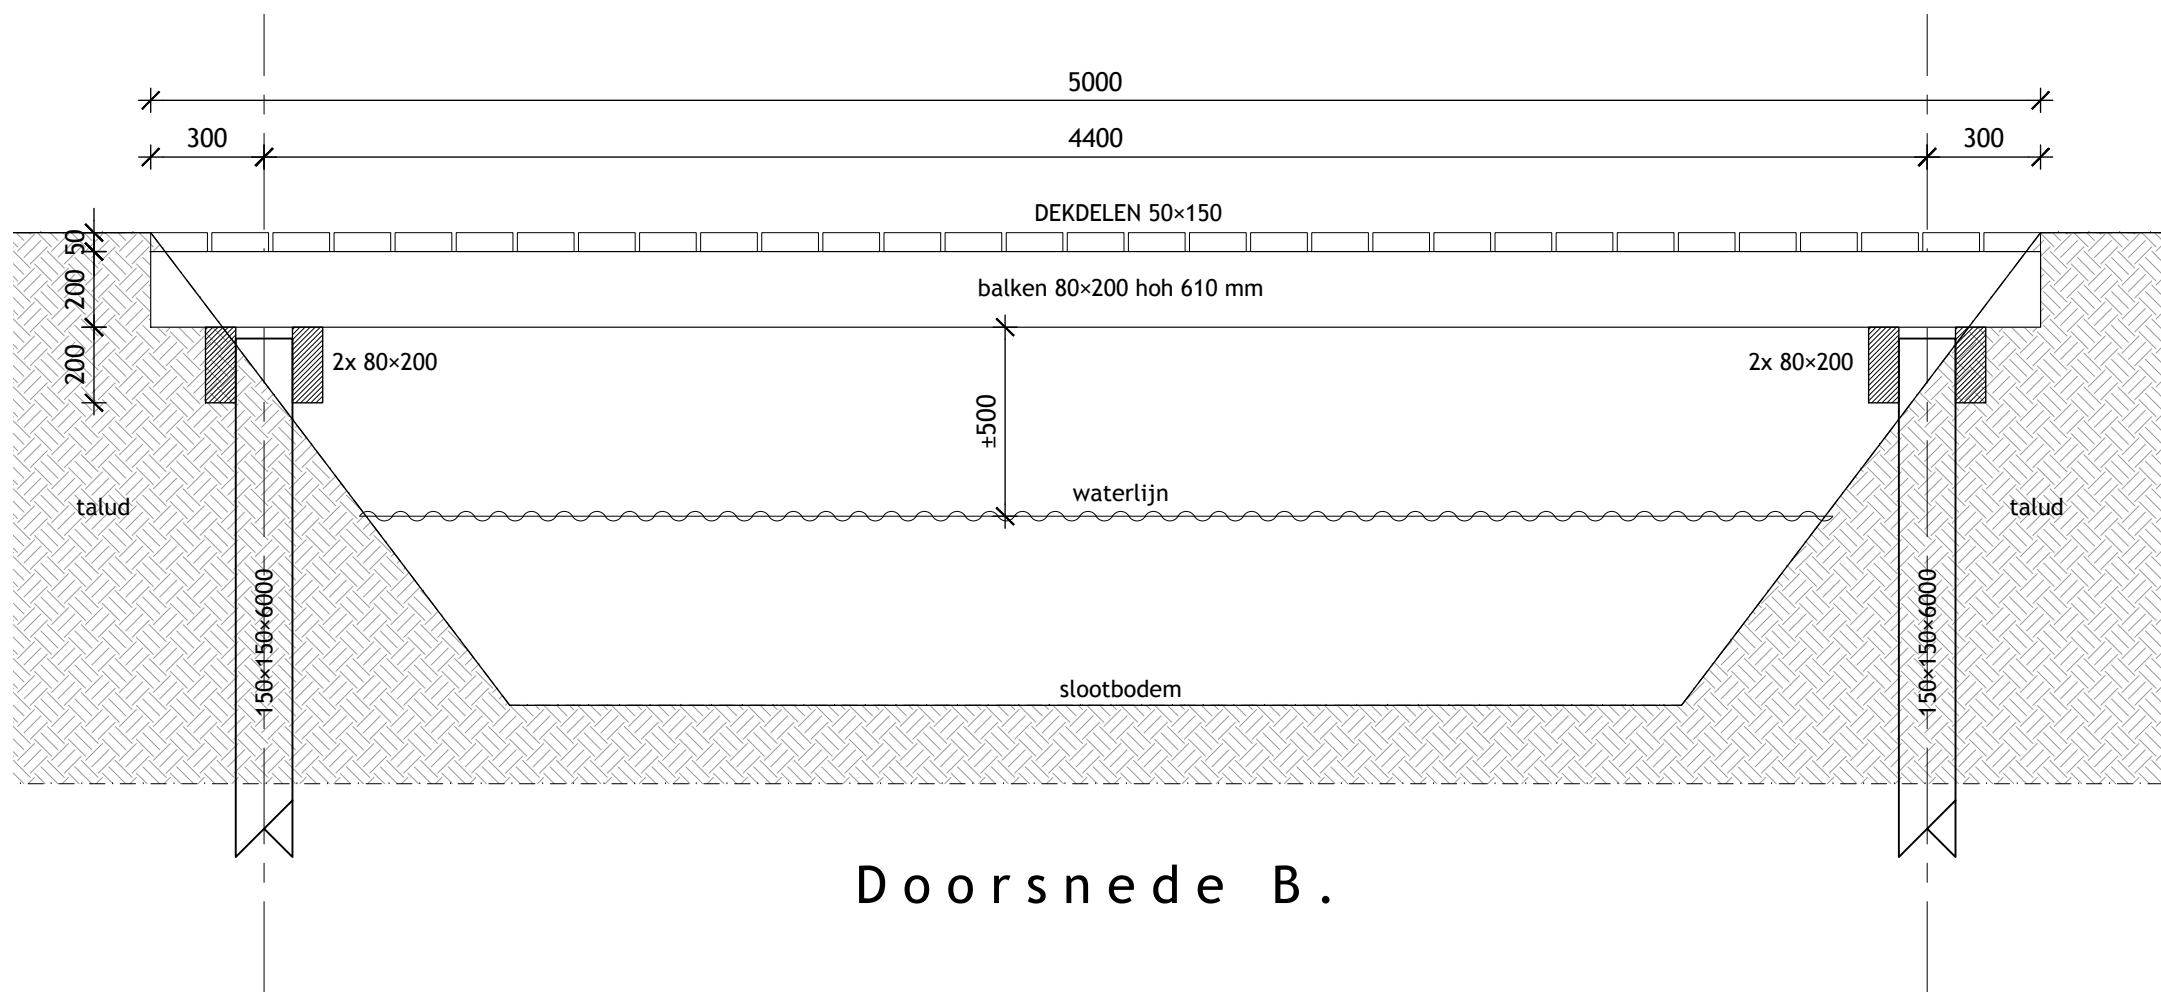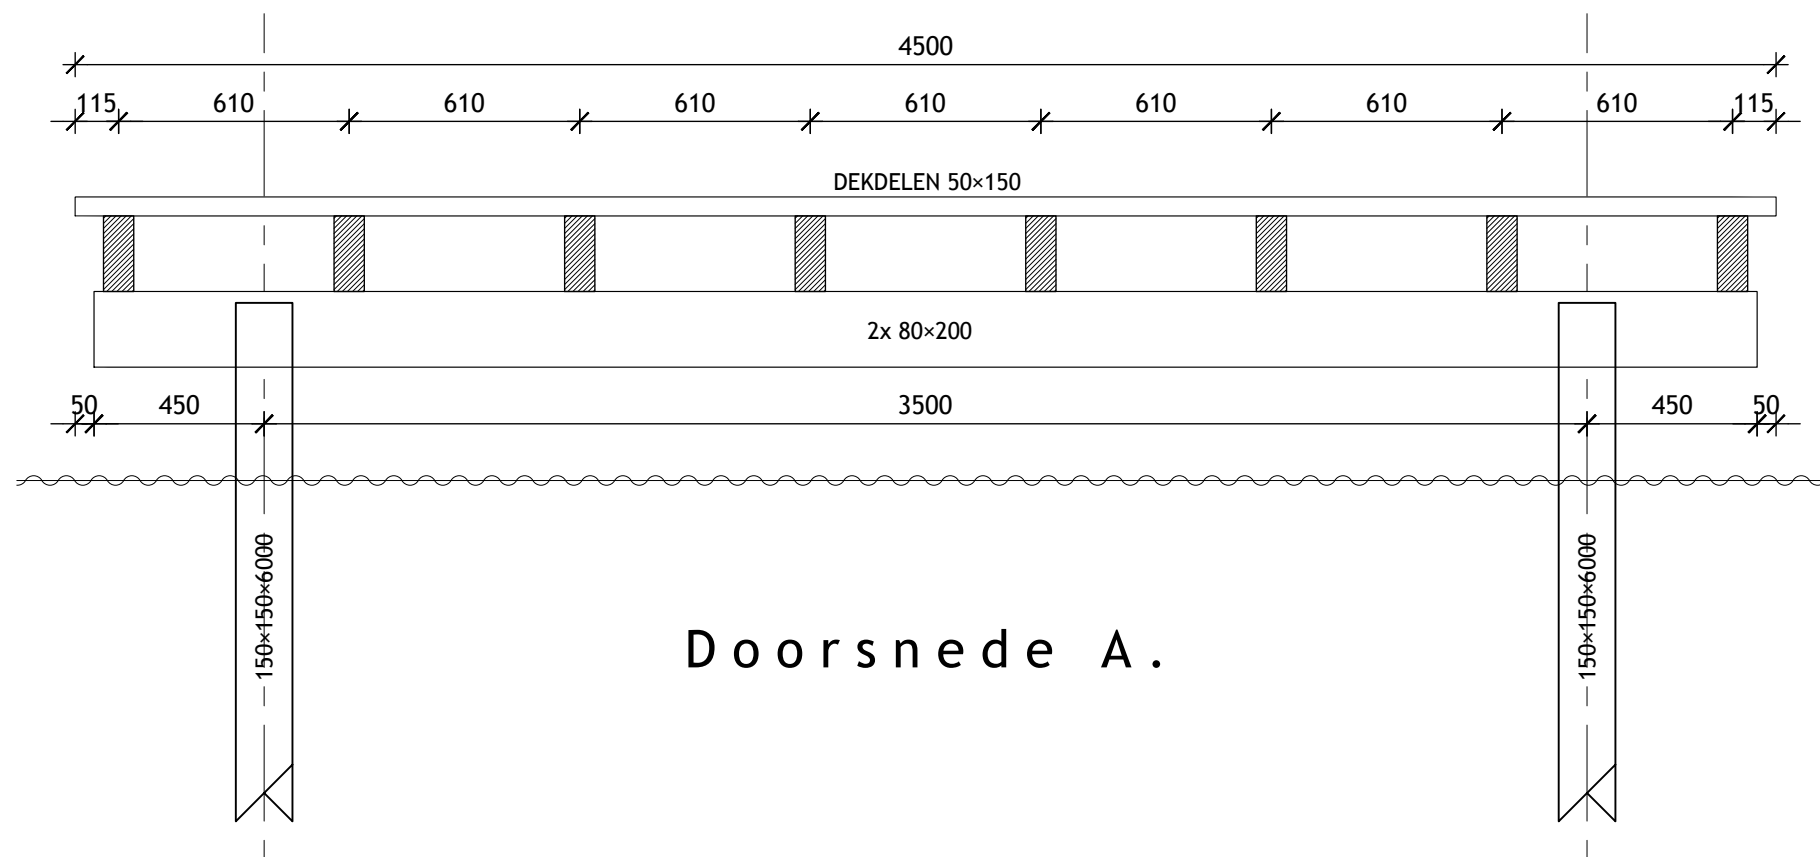

ALGEMEEN
 Konstrukties en onderdelen hiervan nader te bepalen en op te geven door de constructeur.
 Bevestigingsmiddelen RVS of thermisch verzinkt.

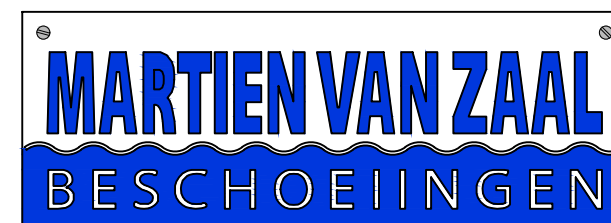

Noorddammerweg 15 1424 NV, De Kwakel
 T: 0297-569648 M: 06-13432912
 info@martienvanzaal.nl www.martienvanzaal.nl

OPDRACHTGEVER
 Legmeerdijk 60,
 1187 NG gemeente Amstelveen.
 ONDERDEEL
 Het plaatsen van een toegangsbrug
 aan de Legmeerdijk 60 te Amstelveen.
 SCHAAL
 1:20
 DATUM
 10-07-2017