


blad

sit.2



situatie

schaal 1:500
Vreelandseweg 45 en 47
1394 BL Nederhorst den Berg
Nederhorst den Berg C 4690
(maten in cm)



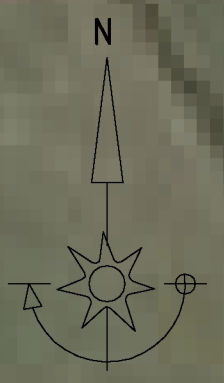


opdrachtgever :
Fam. A.P.M. Pouw
Middenweg 14
1394 NK Nederhorst den Berg
0297-253747 / pouw07@hetnet.nl

titel :
Situatie nieuw
Vreelandseweg 45 en 47

project nr.	16-24
datum	17-07-2017
schaal	1:500
blad	

sit.3

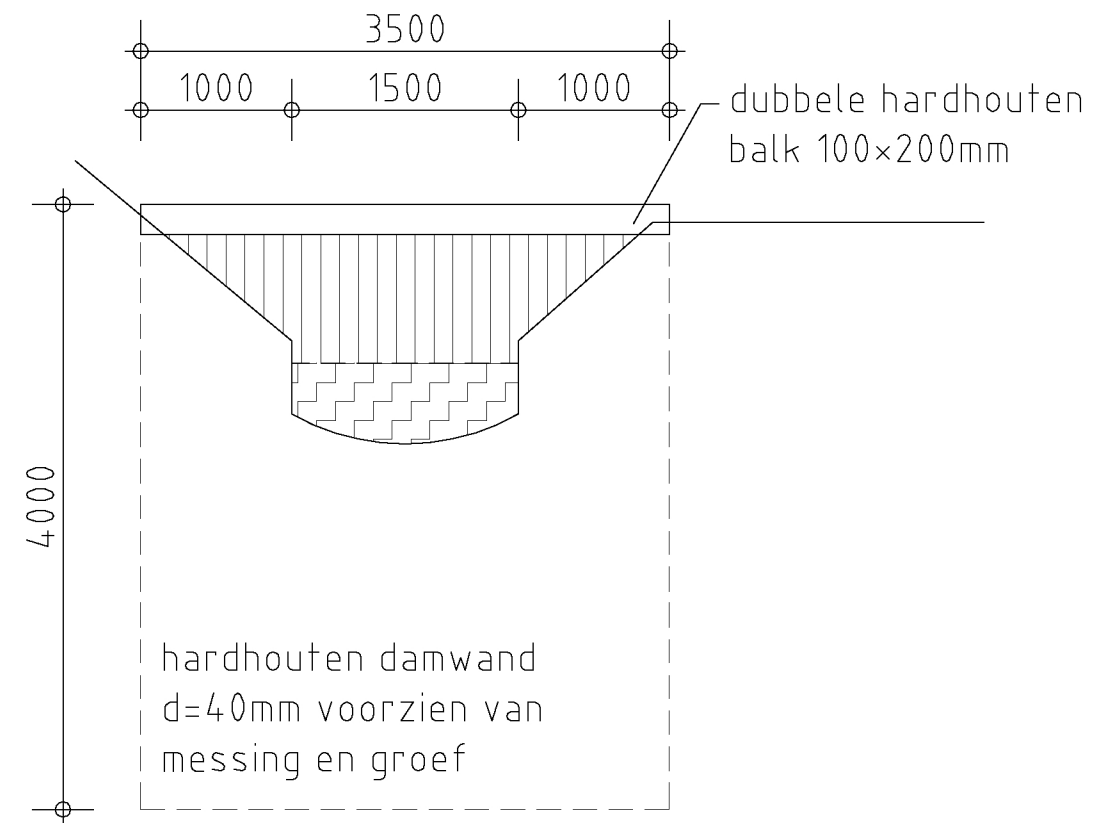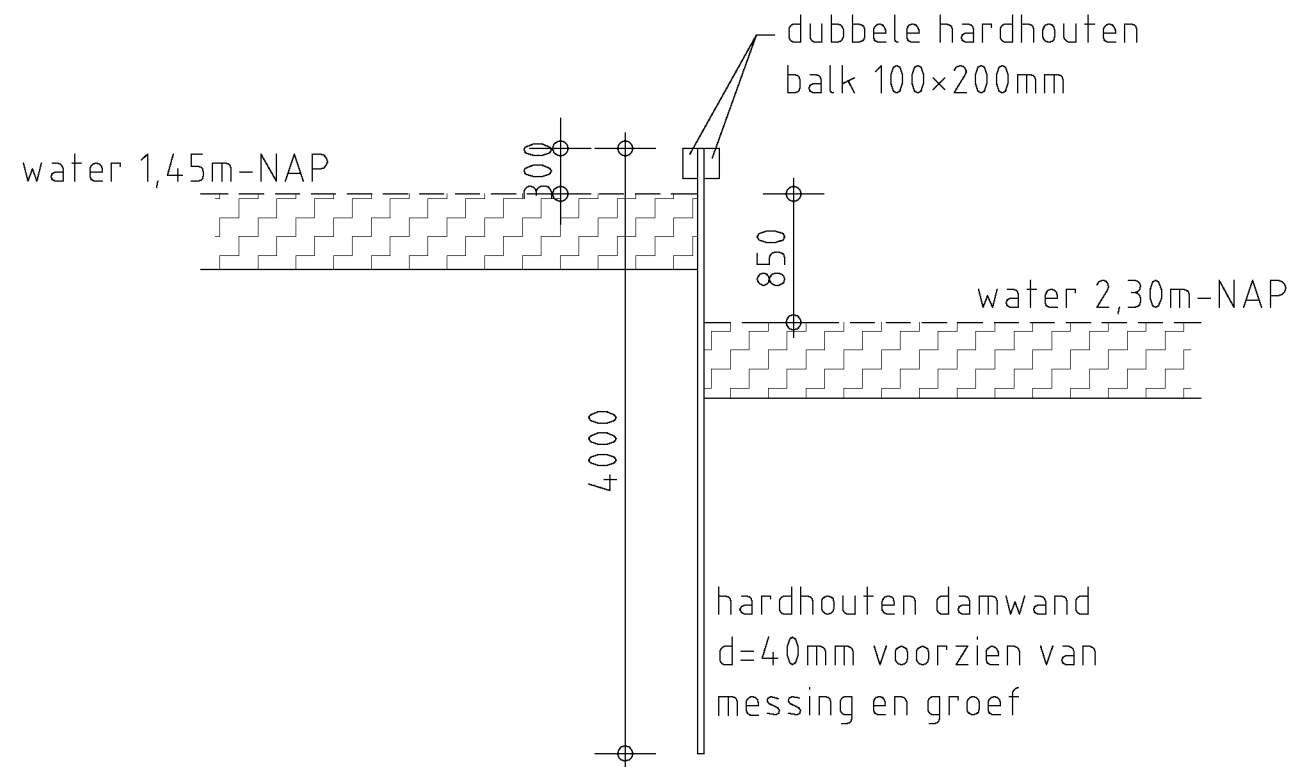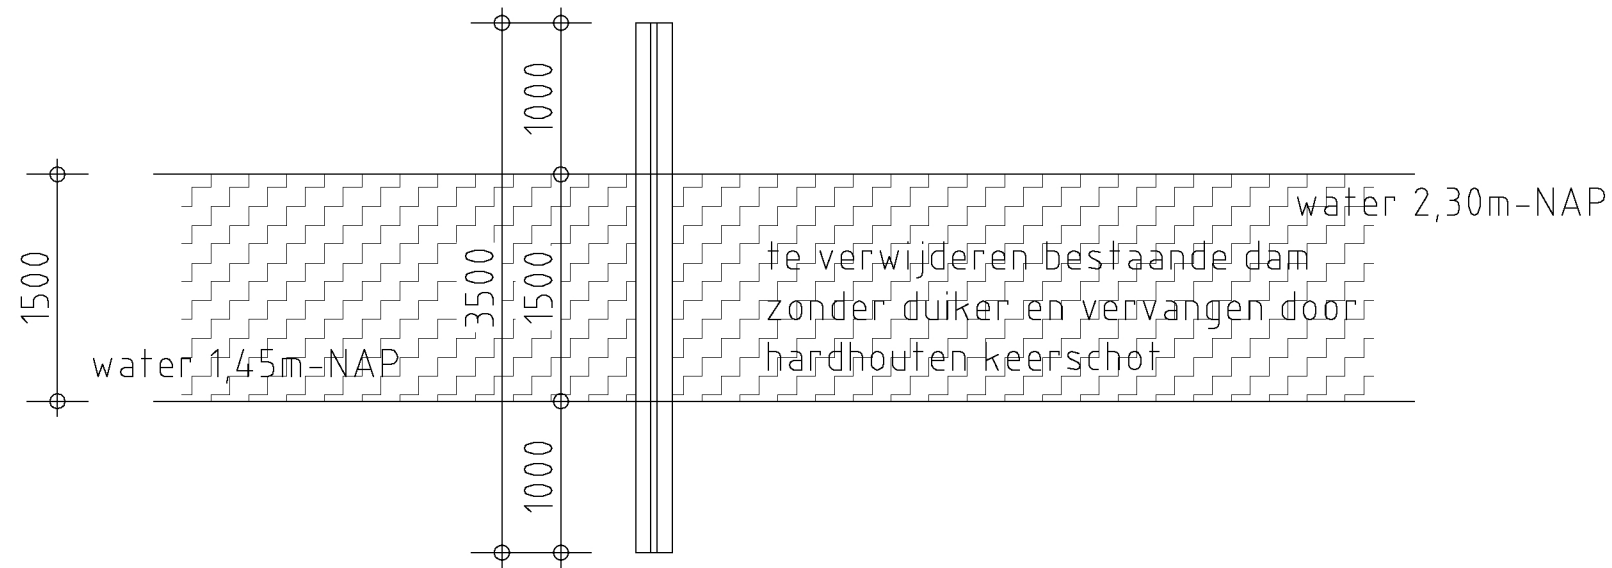

opdrachtgever :
Fam. A.P.M. Pouw
Middenweg 14
1394 AK Nederhorst den Berg
0294-253747 / pouw07@hetnet.nl

onderdeel :
Keerschot
Vreelandseweg 45 en 47


project nr.
16-24

datum
17-07-2017


schaal
1:50

blad

sit.4


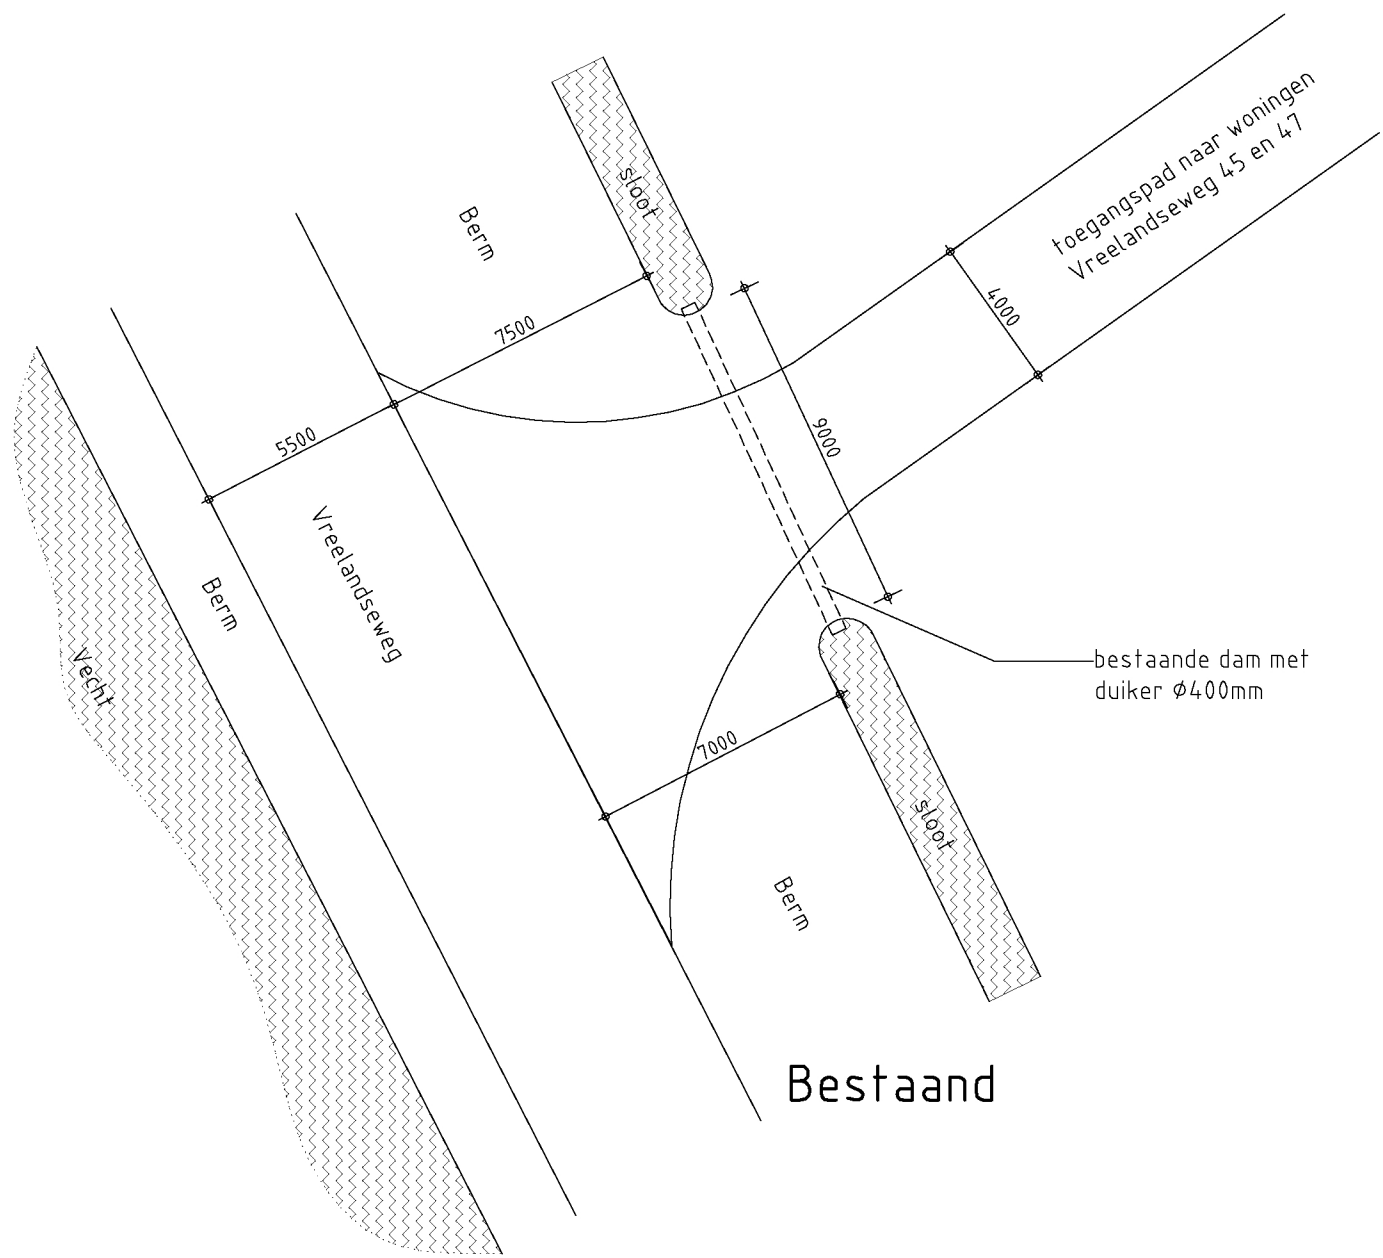


Bestaand

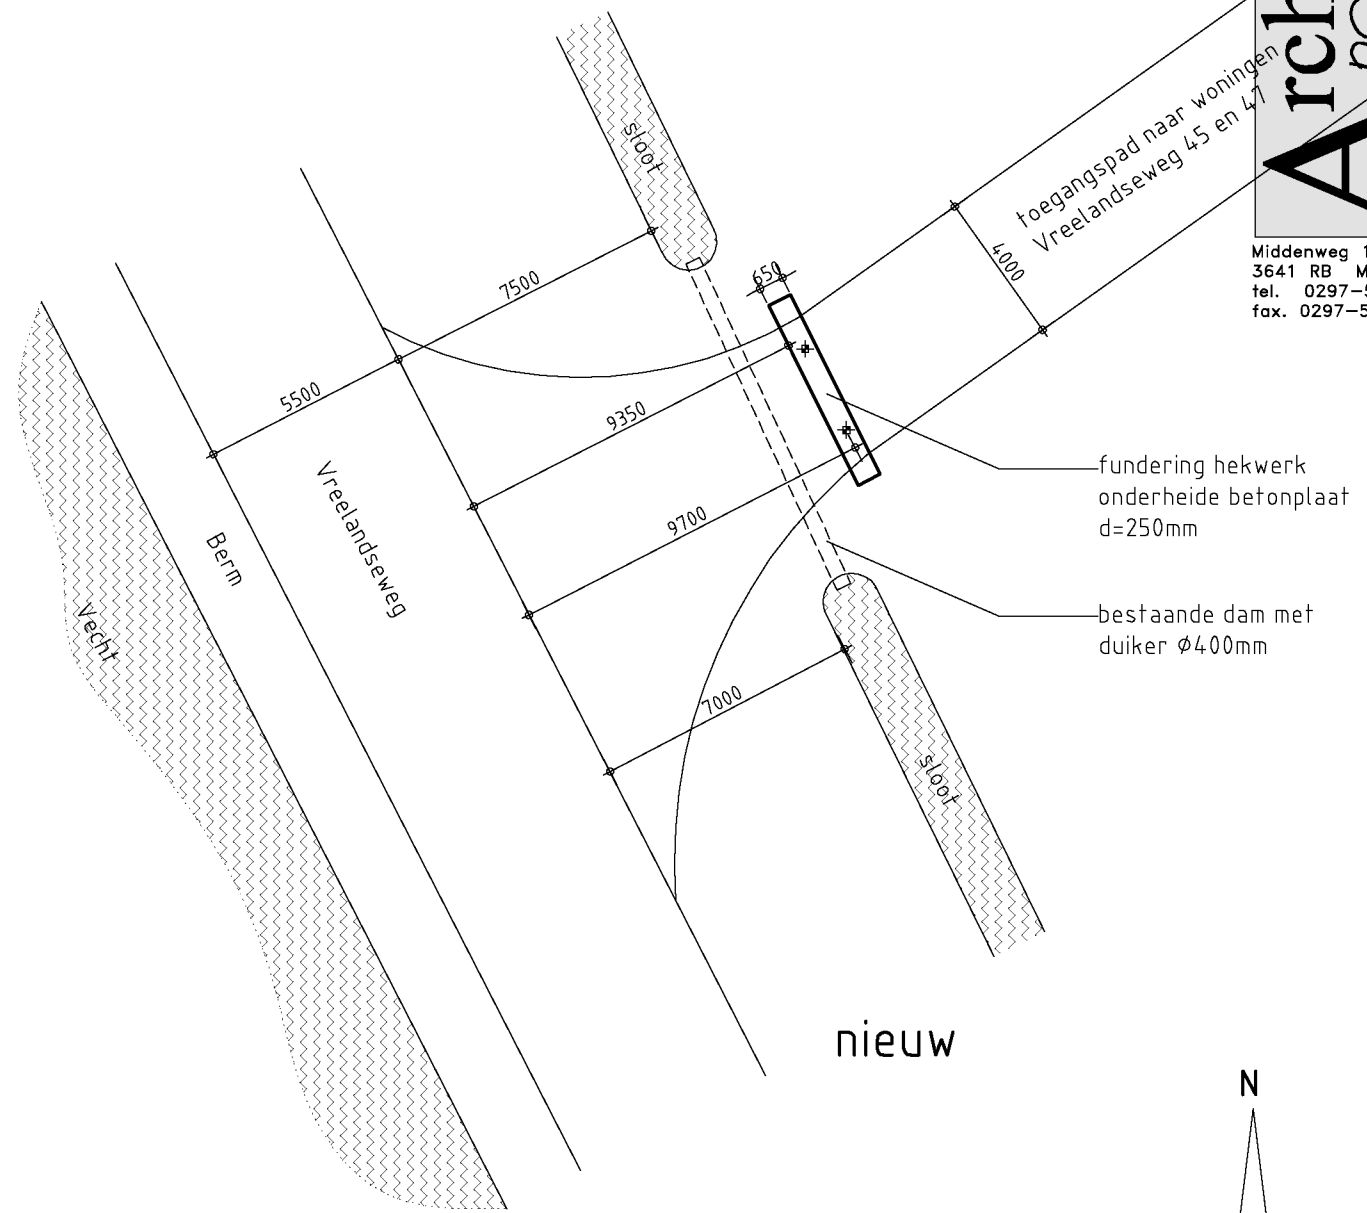

nieuw

schaal 1:200
Vreelandseweg 45 en 47
1394 BL Nederhorst den Berg
Nederhorst den Berg C 4690

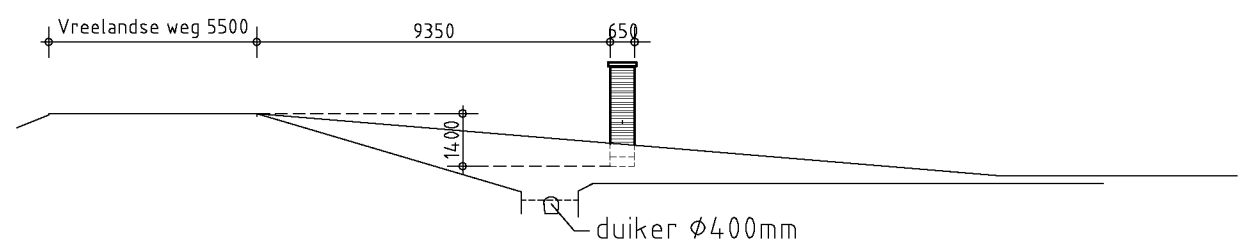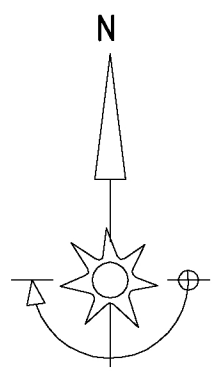



Maten in het werk te meten en te controleren !

opdrachtgever :
Fam. A.P.M. Pouw
Middenweg 14
1394 AK Nederhorst den Berg
0294-253747 / pouw07@hetnet.nl

project nr.
16-24
datum
17-07-2017
schaal
1:200
blad

onderdeel :
Situatie inrit en toegangshek
Vreelandseweg 45 en 47

sit.5

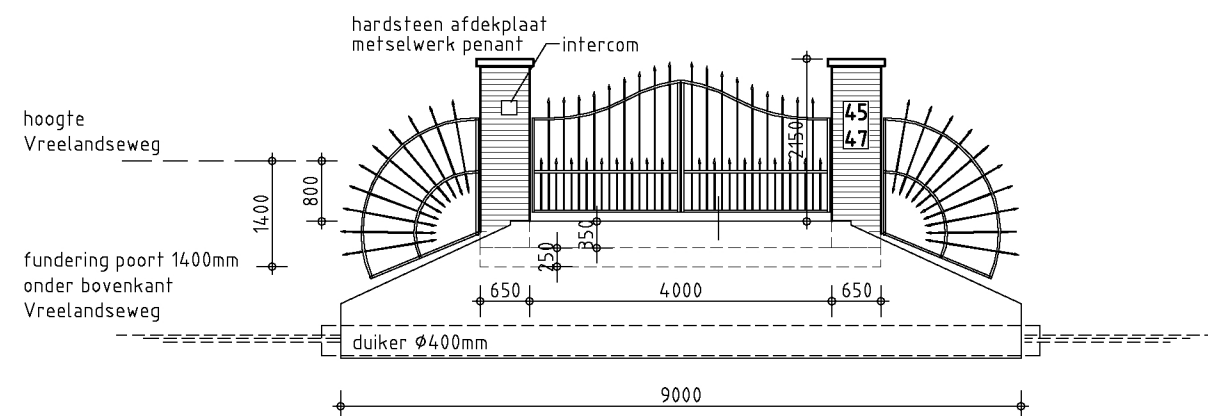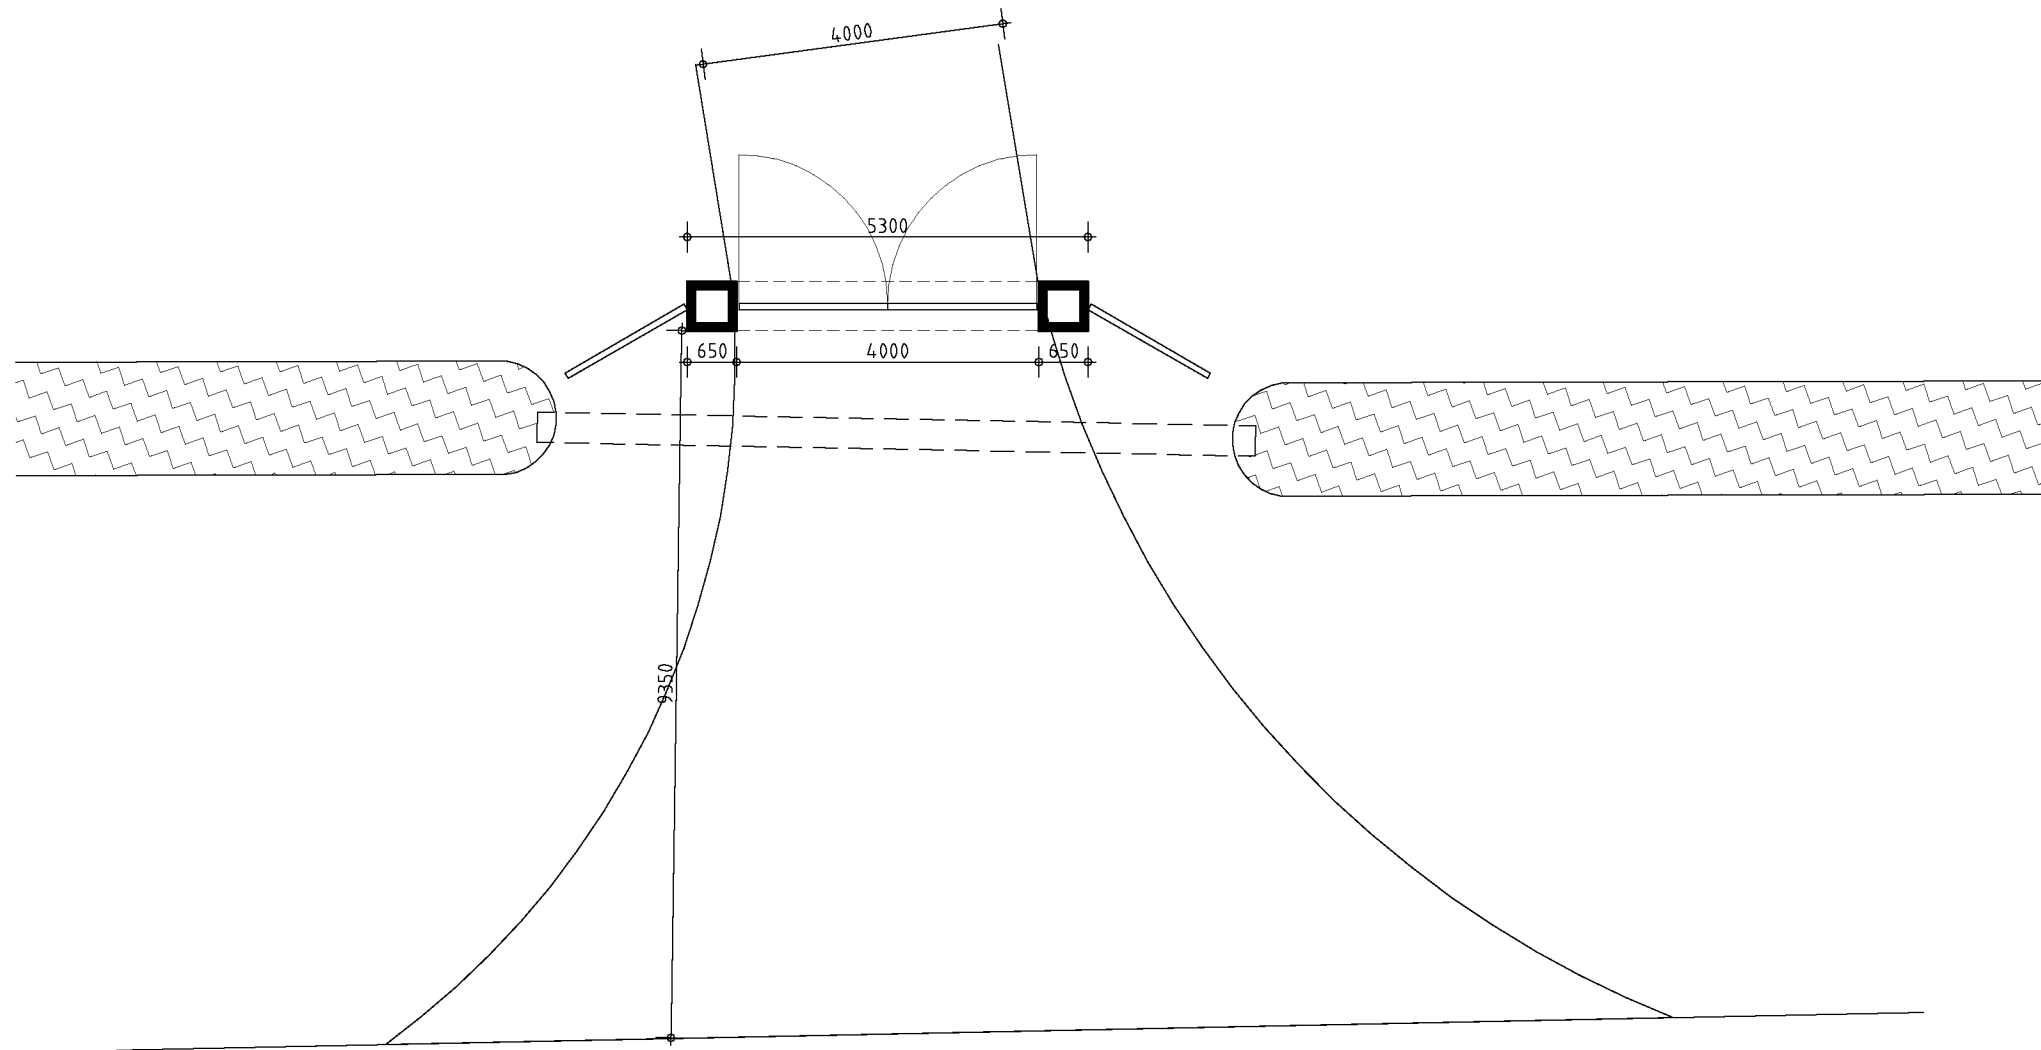

Maten in het werk te meten en te controleren !

opdrachtgever :
Fam. A.P.M. Pouw
Middenweg 14
1394 AK Nederhorst den Berg
0294-253747 / pouw07@hetnet.nl

onderdeel :
Inrit en toegangshek
Vreelandseweg 45 en 47

project nr.
16-24

datum
17-07-2017

schaal
1:200

blad

sit.6