4

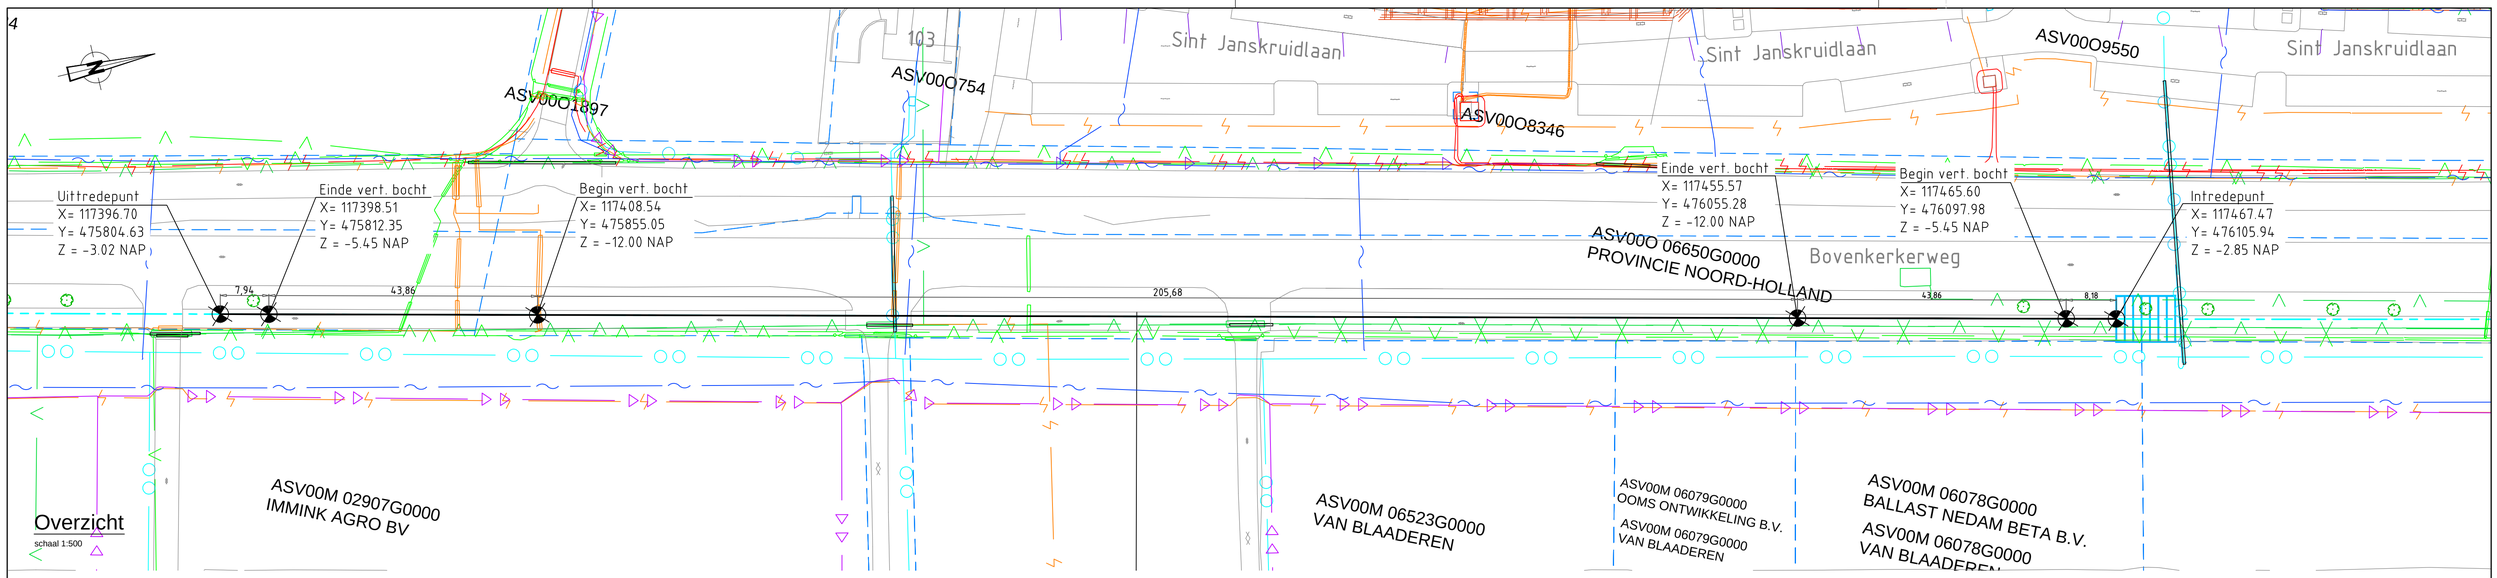


## Overzicht
schaal 1:500

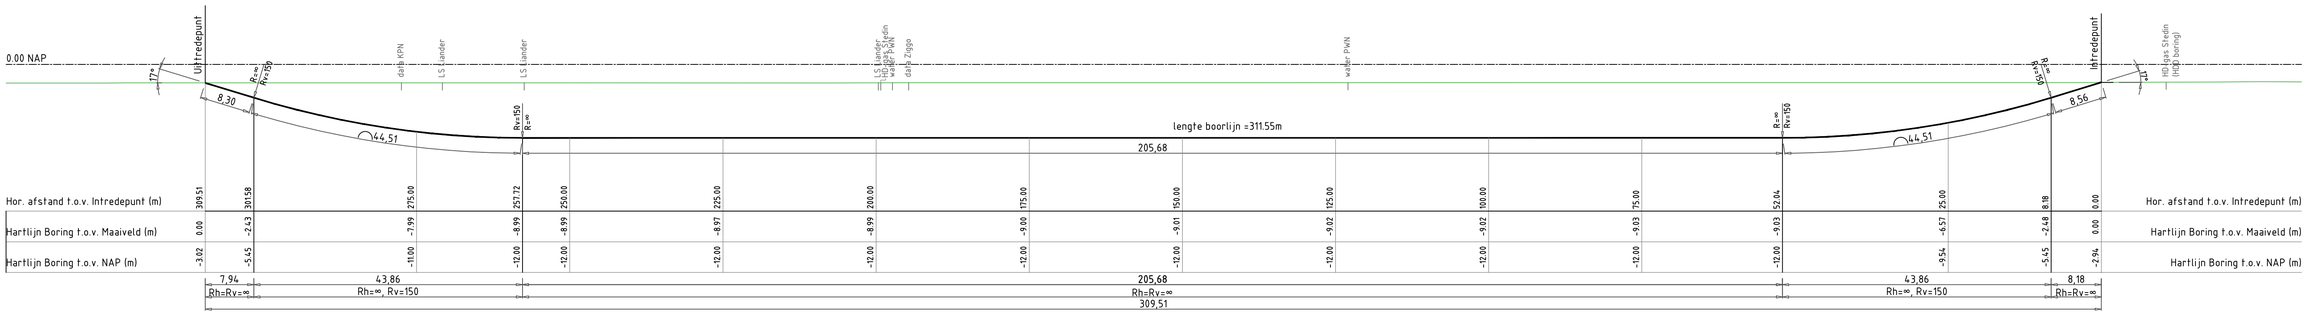


## Lengteprofiel
schaal 1:500

## Overzicht
schaal 1:2000

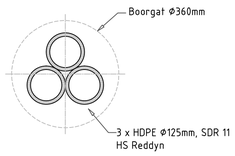


## Doorsnede
schaal 1:10

Opmerkingen:
- Maten zijn ingemetenin meter t.o.v. maaiveld
- Juiste plaats kabels en leidingen tijdens uitvoering te bepalen d.m.v. proefsleuven

| | | | | |
|---|---|---|---|---|
| 5 | | | | |
| 4 | | | | |
| 3 | | | | |
| 2 | | | | |
| 1 | 30-06-2017 | AL | | Boring ingekort i.v.m. HDD boring HD-gas Sleen |
| WIJZIG. | DATUM | GETEKEND | GECONTR. | OMSCHRIJVING WIJZIGING |

CONCEPT

A. Hak Drillcon B.V.
Engelseweg 159 Postbus 715
5705 AD Helmond 5700 AS Helmond
T +31(0)492 534565 E info@ahdrillcon.nl
F +31(0)492 534566 www.ahdrillcon.nl

a.hak DRILLCON

Opdrachtgever: A Hak Elektron BV

REDDYN
Boring 11B Bovenkerkerweg - Amstelveen
HDD boring bundel 3xØ125mm HDPE SDR11 PE100 tbv HS
Concept

| getekend | gecontroleerd |
|---|---|
| AL 26-06-2017 | MP 26-06-2017 |

Formaat: A1 | Schaal tekening: zie tek. schaal detail | C

Tekeningnummer: 17530036-11B-C | Revisie: 0