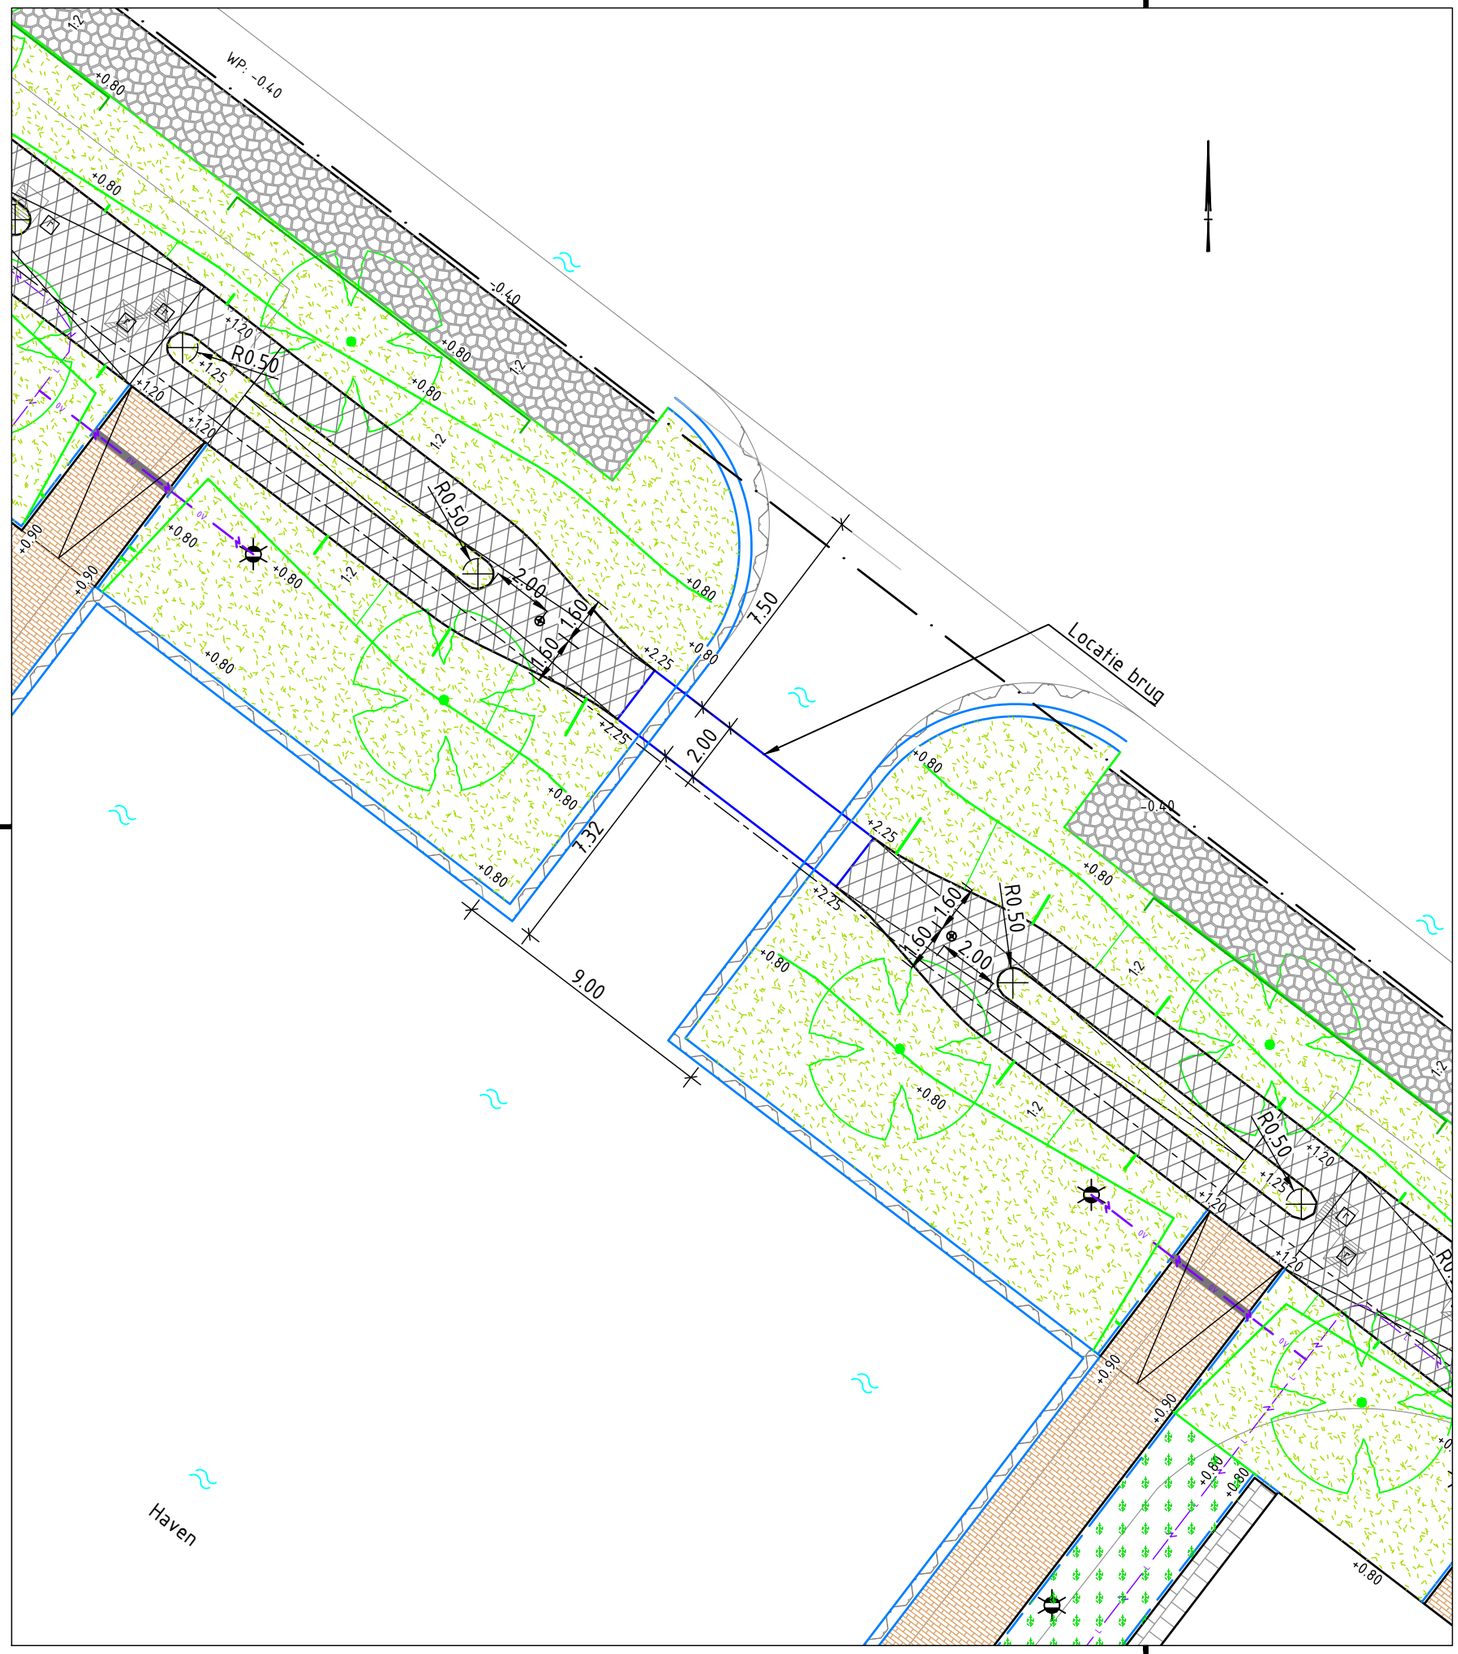

OVERZICHT

SCHAAL 1:5000

Maten in meters, tenzij anders vermeld
Materiaalmaten in mm, tenzij anders vermeld
Peilmaten in meters t.o.v. N.A.P., tenzij anders vermeld
Diameters in mm, tenzij anders vermeld

0 2 4 6 8m

Versie	Omschrijving	Datum	Get.	Gec.	Vrij.
1.0	Eerste uitgave	19-07-2017	ERo	MvT	-

Opdrachtgever:

Gemeente Amsterdam

GAIM
Postbus 39 | 3454 ZG De Meern | T 0318 - 64 24 34 | Kvk. 09046034
Pascalstraat 15 | 6716 AZ Ede | advies@gaim.nl | www.gaim.nl

Project: Maaiveldinrichting Kop Weespertrekvaart

Onderdeel: Overzicht verhardingen
Locatie brug

Documentype: Tekening	Formaat:	A3
Status: DEFINITIEF	Schaal:	1:200
	Blad/Aantal:	1/1
Projectnr. 17083	Docnr. KWT-000300	Versie: 1.0

Indien deze tekening is verkregen zonder toestemming van opdrachtgever, opdrachtnemer of GAIM kan niet worden ingestaan voor de juistheid van deze tekening.

G:\01 Project\17083 Ontwerp & BIM Maaiveldinrichting Kop Weespertrekvaart, Amsterdam\4. Tekeningen\01. DWG\KWT-000300 - watervergunning - v1.0.dwg