


## ONTWERP LANDHOOFT SCHAAL 1:100

### VERKLARING

	INMETING BODEM
	INMETING SLIB
	INMETING WATERLIJN
	LEGGERSPROFIEL HOOGHEEMRAADSCHAP

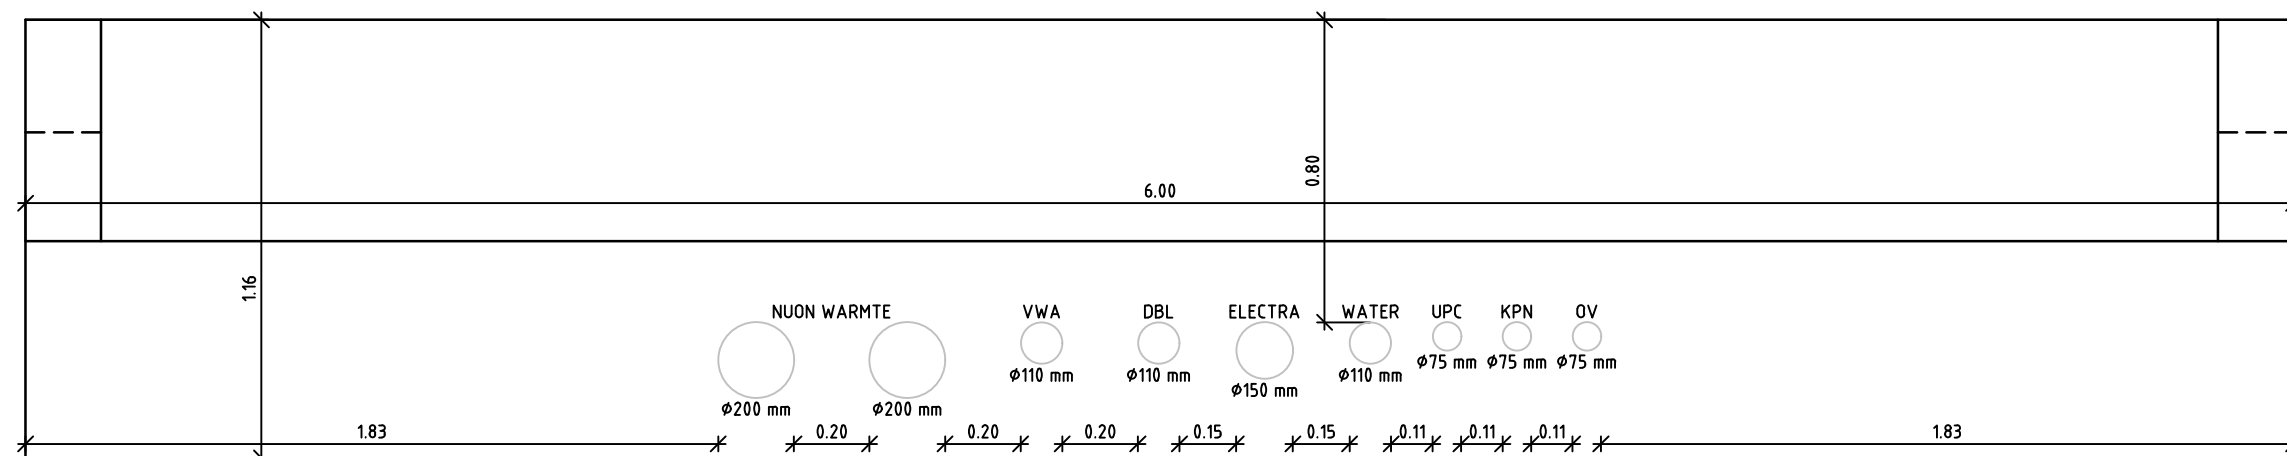

## 1-1 PRINCIPE MANTELBUIZEN SCHAAL 1:20

MATEN IN METERS  
DIAMETERS IN MILLIMETERS  
HOOGTEMATEN IN METERS T.O.V. N.A.P.

Opdrachtgever

**OOMS ONTWIKKELING BV**

Project

**ZEEBURGERBAAI**

Onderdeel

**LANDHOOFT PLATFORM IJBURG, incl. INMETING**

Tekeningnummer	Rev.	Bestandsnaam	Formaat	Schaal	Blad	Aantal
356128-T001-L01		356128-T002-PRF.dwg	A2	1:100/20		
Kantoor	Projectnummer	Besteknummer	Datum van uitgave	Get.	Gez.	Acc.
ALKMAAR	356128		09-05-2017	GvdB		

www.sweco.nl  
© Sweco Nederland B.V. Alle rechten voorbehouden

**SWECO**

Plotdatum : 9-5-2017

P:\356128\Afd\_Techniek\W500-ontwerp\W503-V0\356128-T002-PRF.dwg