



Bovenaanzicht damwandconstructie zonder deksloof
1:20

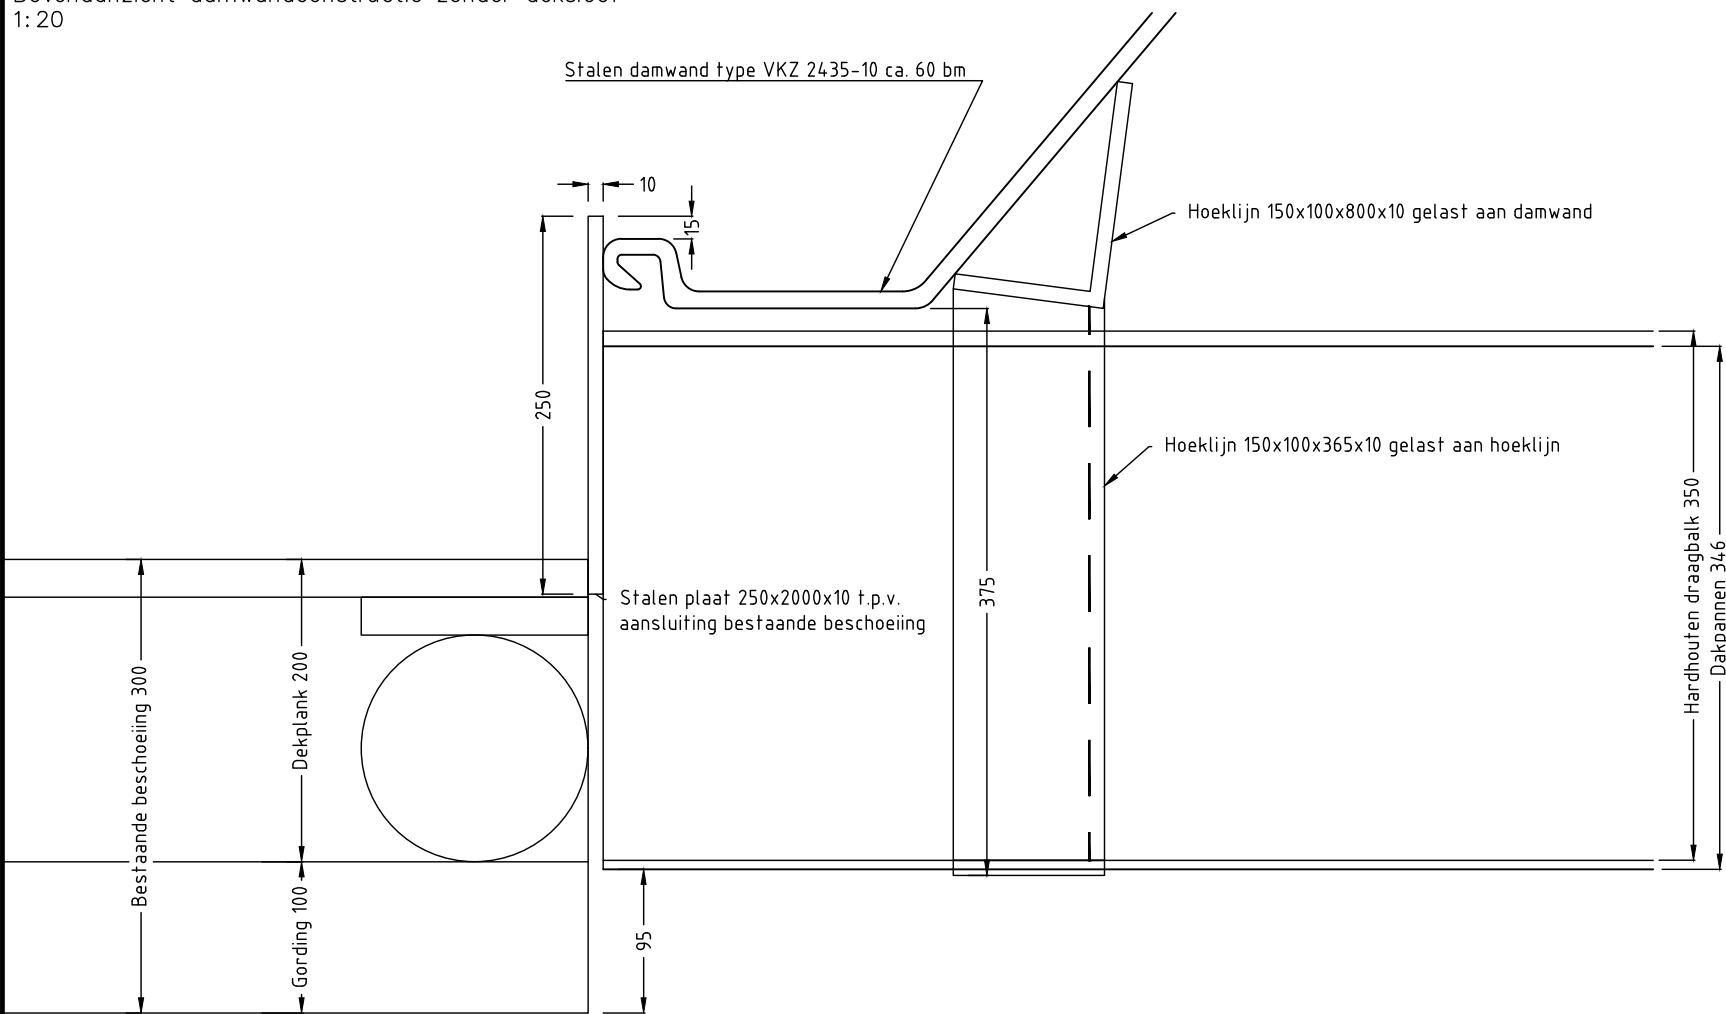

Detail A
1:5

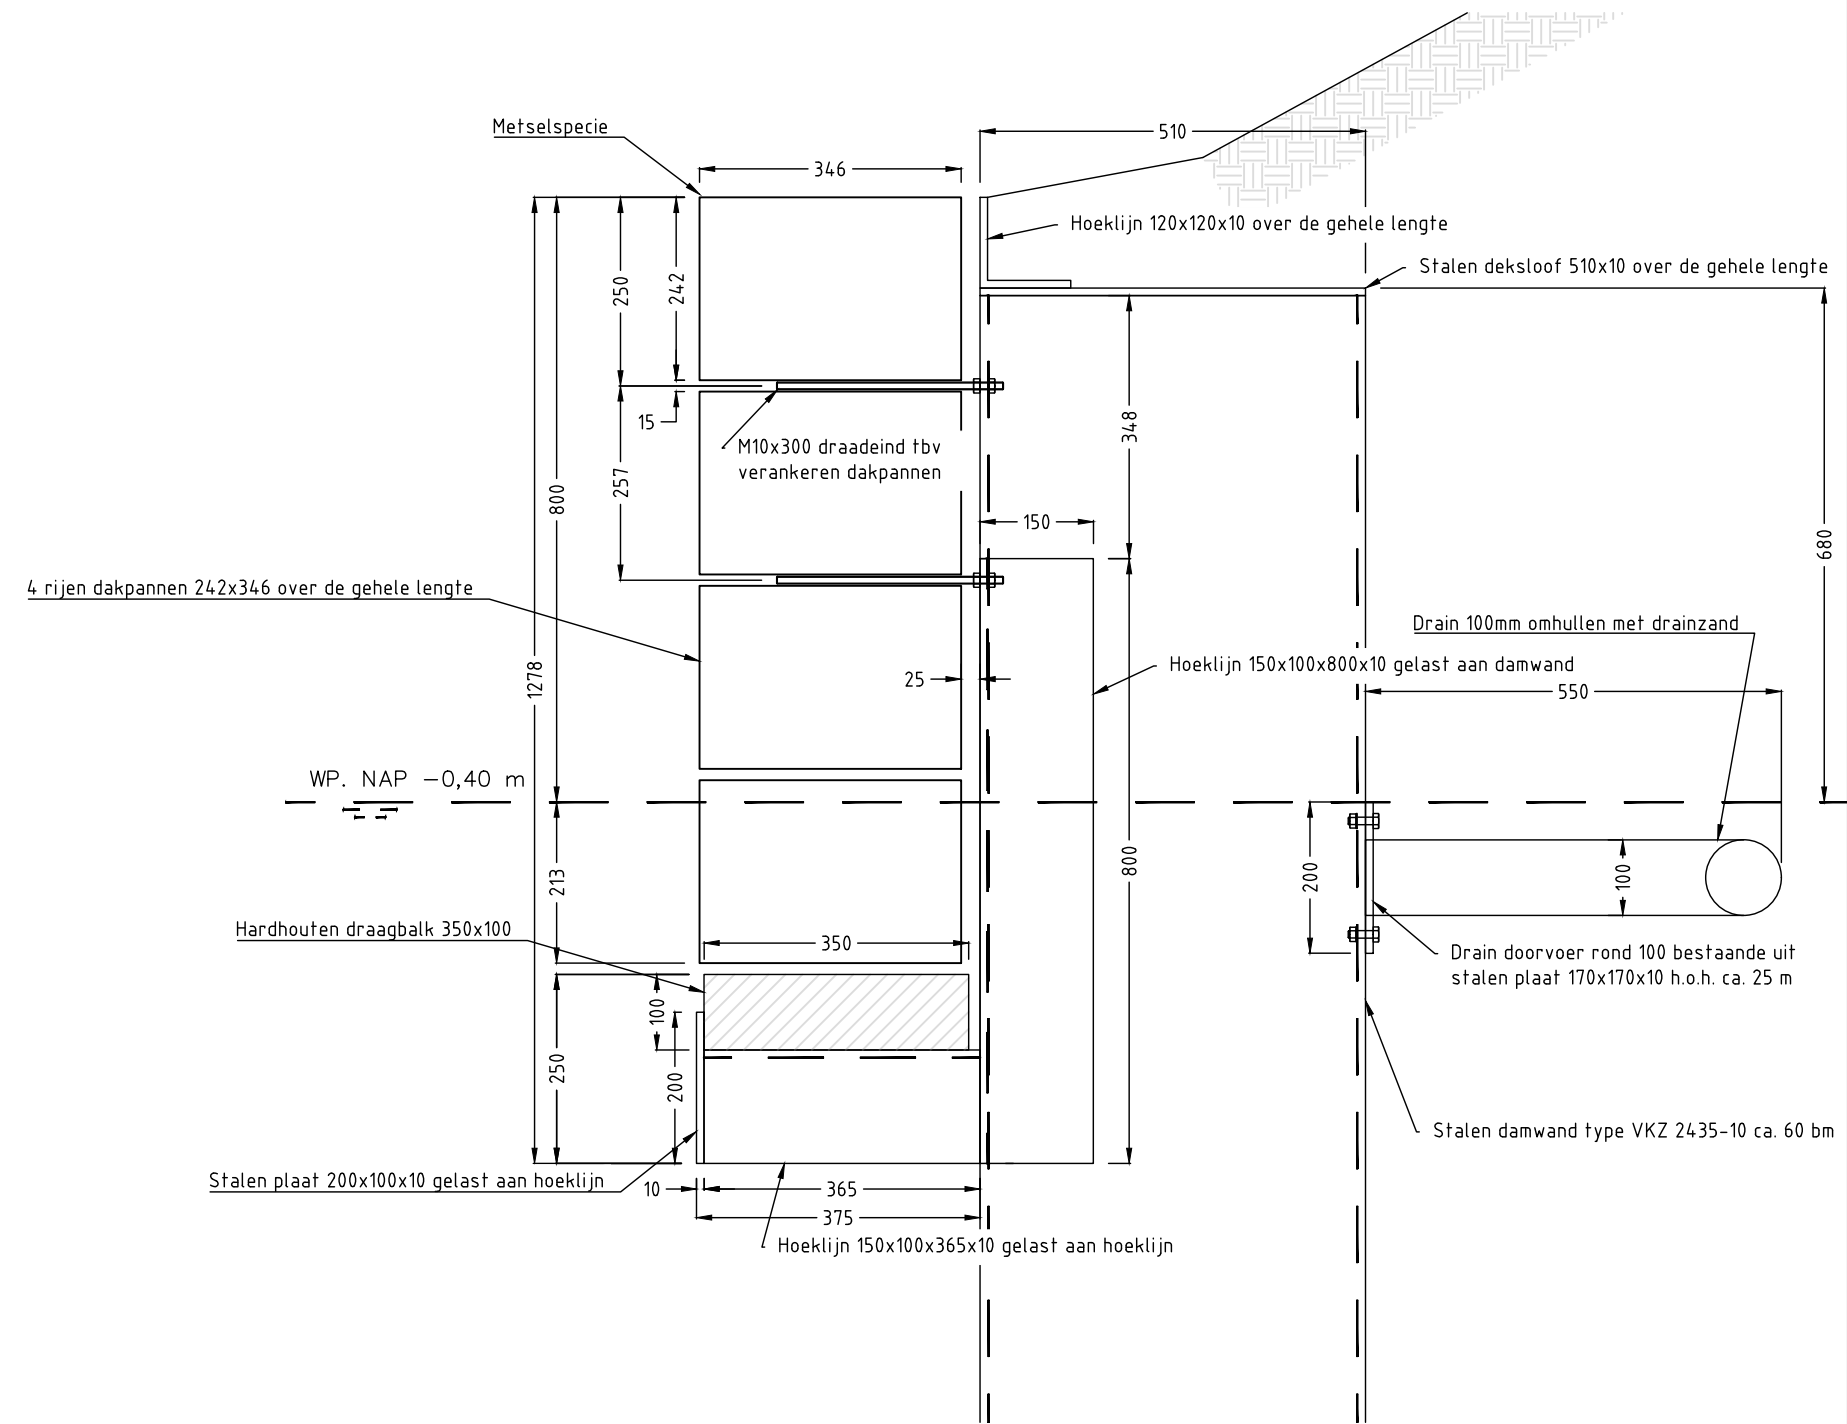

Doorsnede A-A
1:10

E				
D				
C				
B				
A				
0	06-07-17			
Versie	Datum	Omschrijving		
<div><div></div><div>BENECKE</div></div> <div>Noorder Lj- en Zeedijk 102 1505 HT Zaanam Tel: (075) 614 85 03 Fax: (075) 614 85 04 E-mail: info@wbenecke.nl</div>				
PROJECT : Aanbrengen 60 meter stalen damwand Zandpad 18, Nieuwersluis				
OPDRACHTGEVER : Gemeente Stichtse Vecht				
ONDERDEEL : Principedetail damwandconstructie				
STATUS		Voorstel		
PROJECTNUMMER	GET.	FORMAAT	SCHAAL	BLADNR.
P1734	SJ	A3	Zie tek.	001