






voorgevel (bestaand ongewijzigd behoudens koekoek onder maaiveld)
(west)





rechter zijgevel
(zuid)

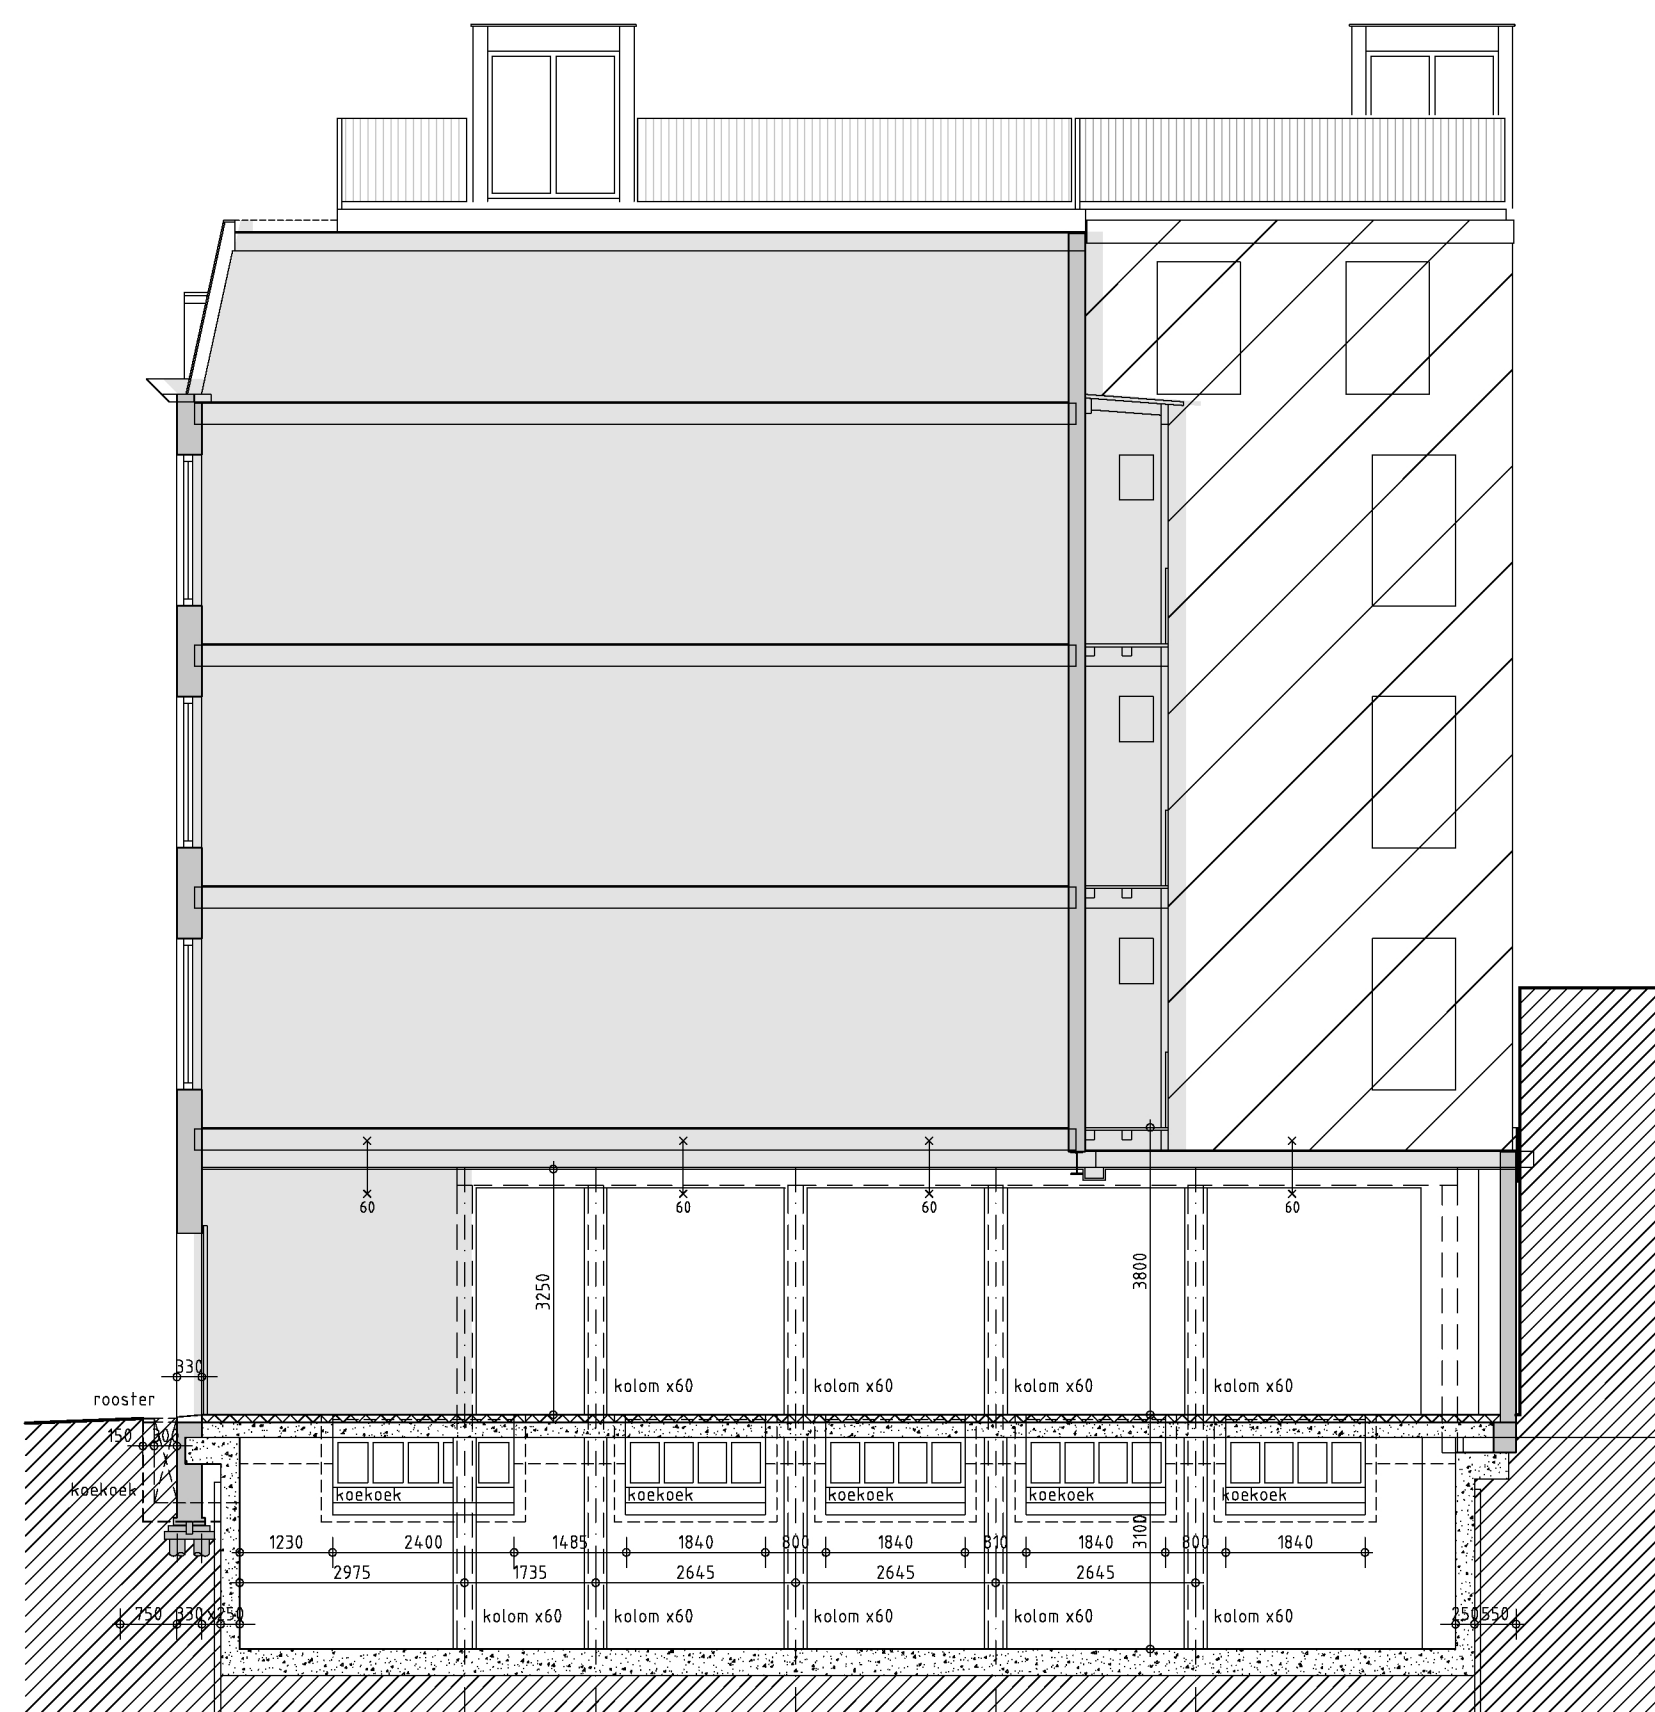


doorsnede A-A

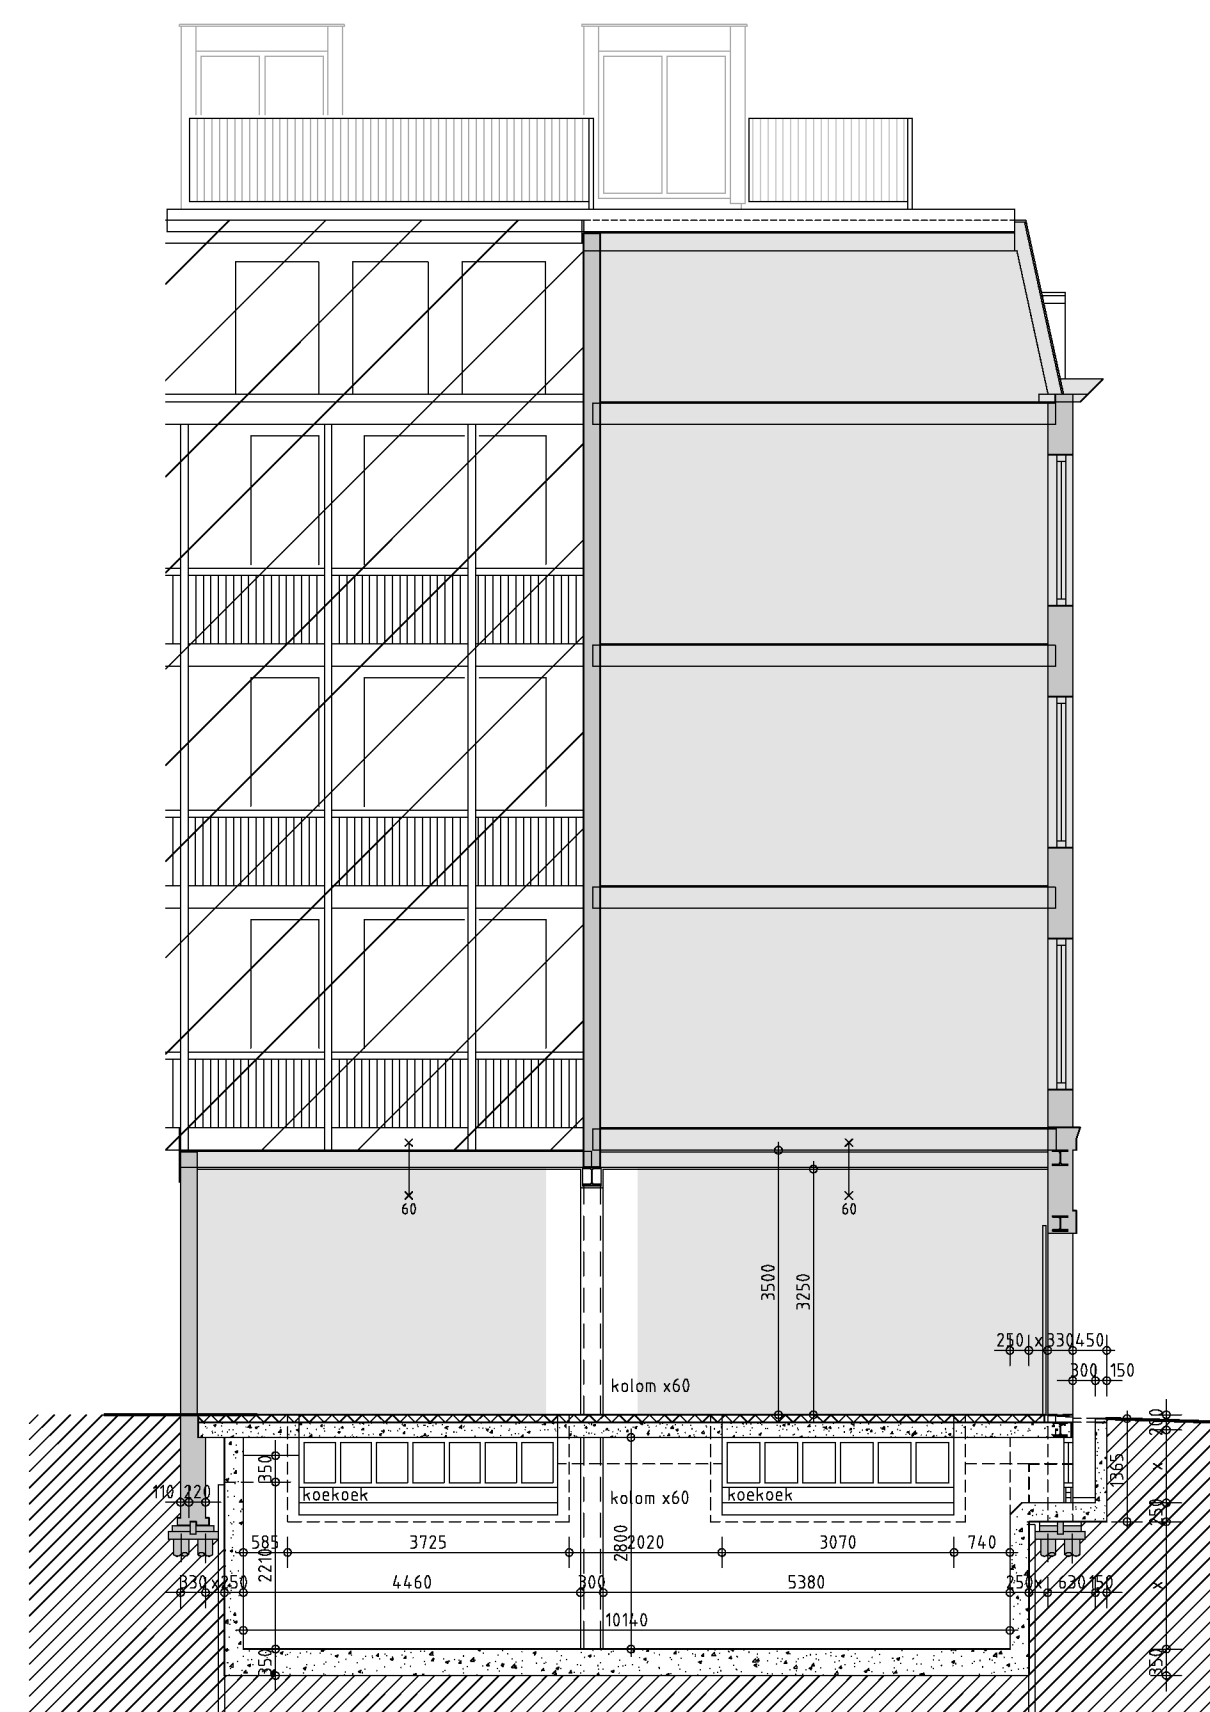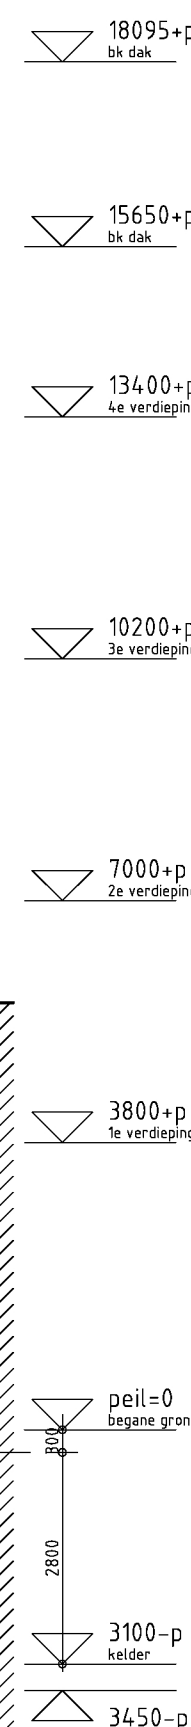

doorsnede B-B

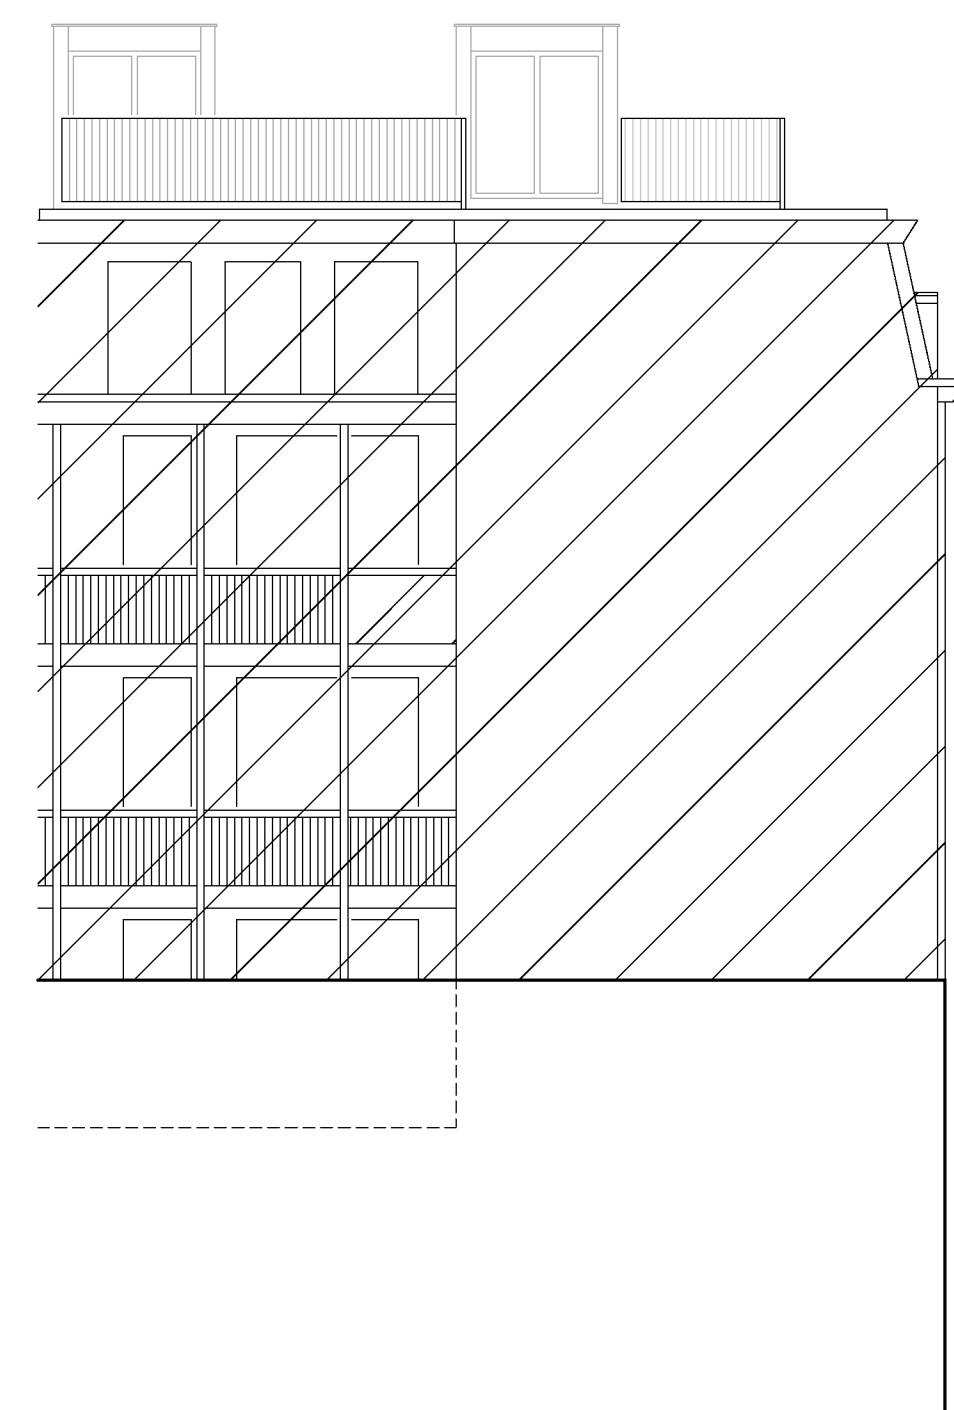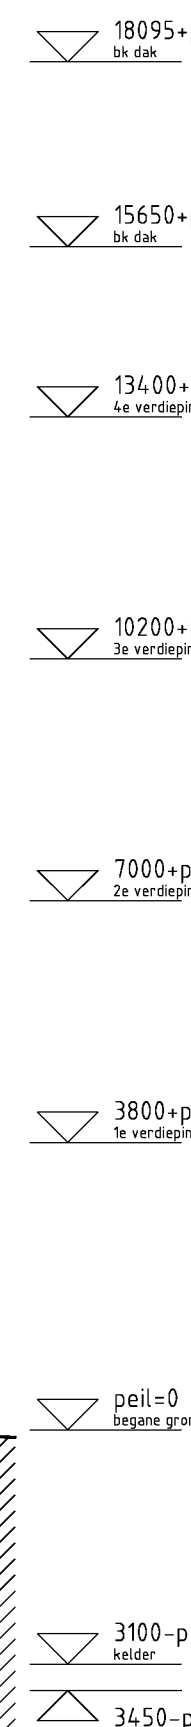

achtergevel
(noord)

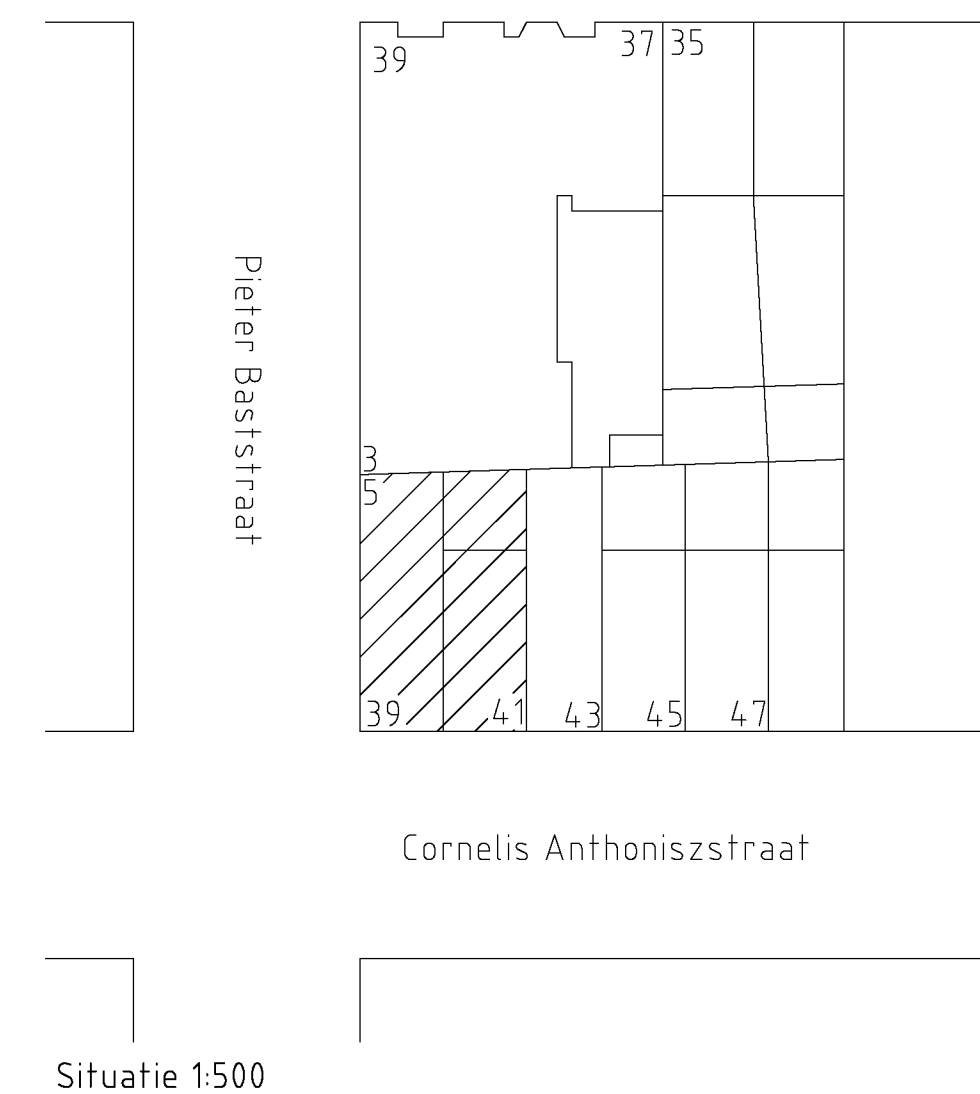

- doorsneden bestaand ongewijzigd
- constructie bestaand ongewijzigd
- gevels & plattengronden bestaand ongewijzigd

maten in het werk te controleren

VAN MOORT & PARTNERS ARCHITECTEN BV
REMBRANDTWEG 665d POSTBUS 88 1180 AB AMSTELVEEN T 020 6435383 F 020 6438916 E vmp_arch@euronet.nl

Opdrachtgever(s):

Project:
Pieter Baststraat 5
Cornelis Anthoniszstraat 39
Cornelis Anthoniszstraat 41

Onderdeel:
gevels, doorsneden
en situatie
nieuwe toestand

Datum	12052017	A	08062017	F
Getekend:		B	15062017	G
Schaal:	1:100	C	18072017	H
Formaat:	A1	D		I
Fase:	definitief ontwerp	E		J
Projectnummer			Bladnummer	

21154 D001