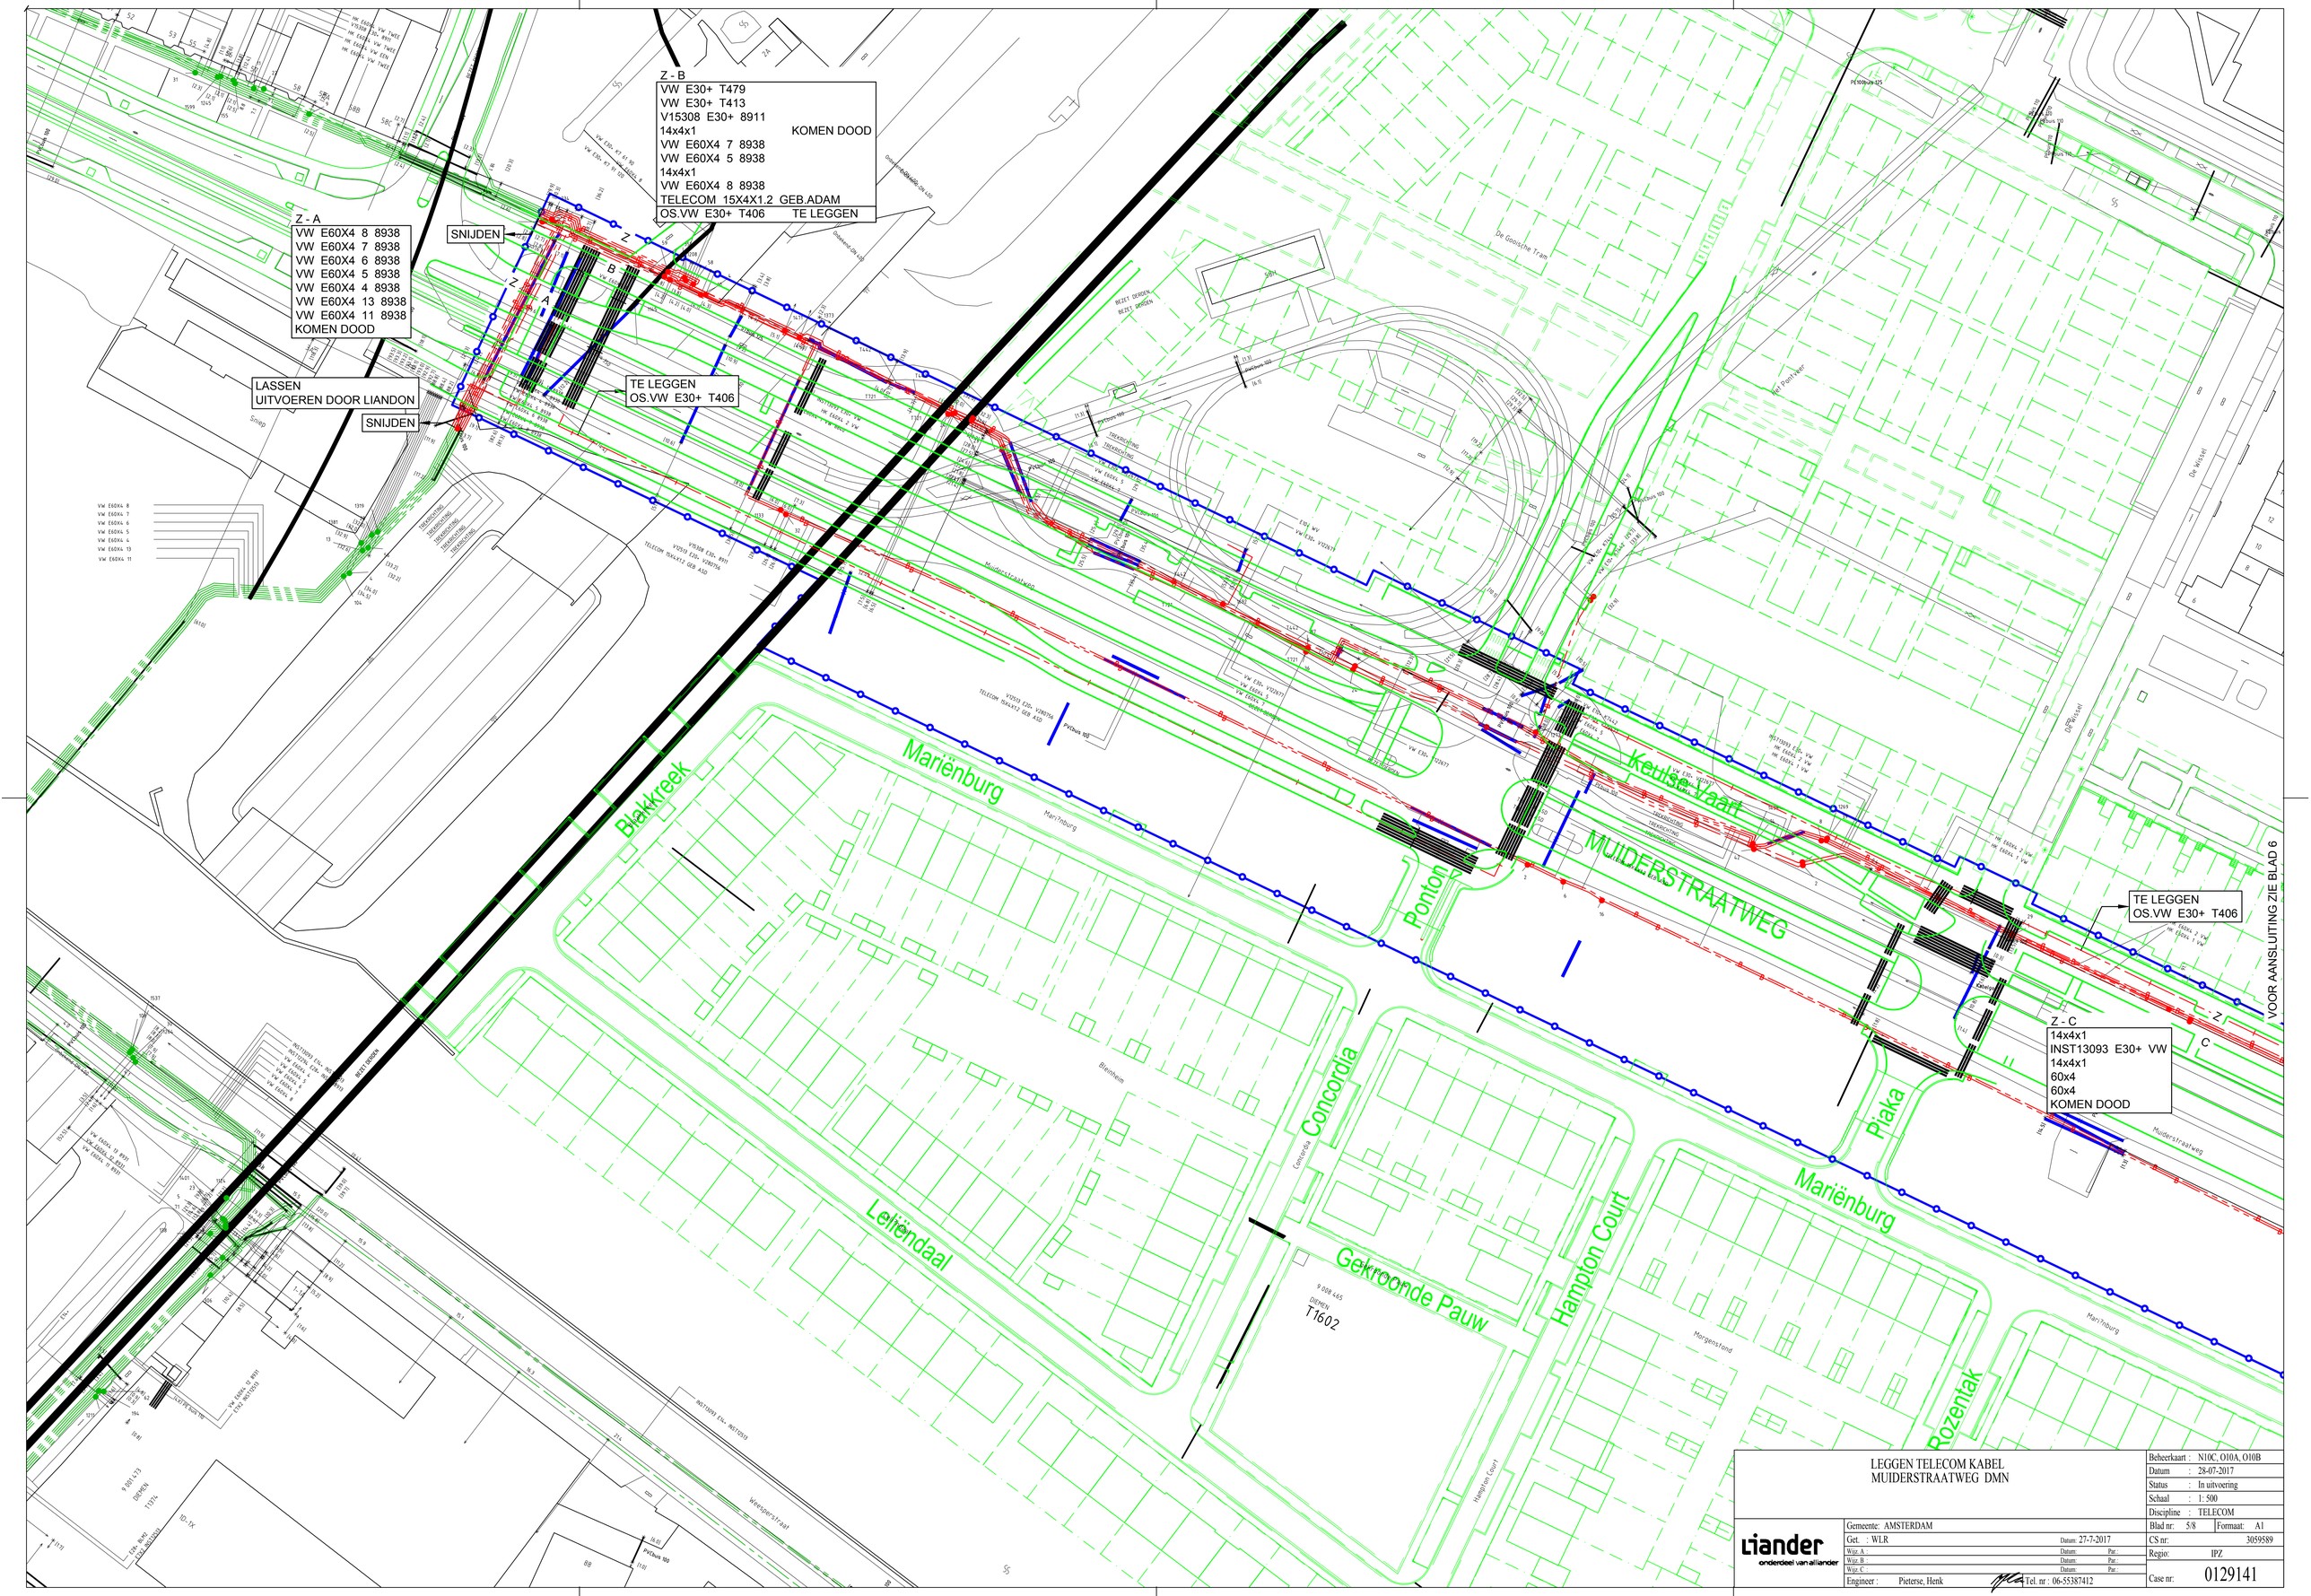


LEGGEN TELECOM KABEL
MUIDERSTRAATWEG DMN

Beheerkaart : N10C, O10A, O10B
Datum : 28-07-2017
Status : In uitvoering
Schaal : 1: 500
Discipline : TELECOM
Blad nr: 5/8 Formaat: A1
CS nr: 3059589
Regio: IPZ
Case nr: 0129141

Liander
onderdeel van alliander

Gemeente: AMSTERDAM
Get. : WLR Datum: 27-7-2017
Wijz. A : Datum: Par.:
Wijz. B : Datum: Par.:
Wijz. C : Datum: Par.:
Engineer : Pieterse, Henk Tel. nr : 06-55387412