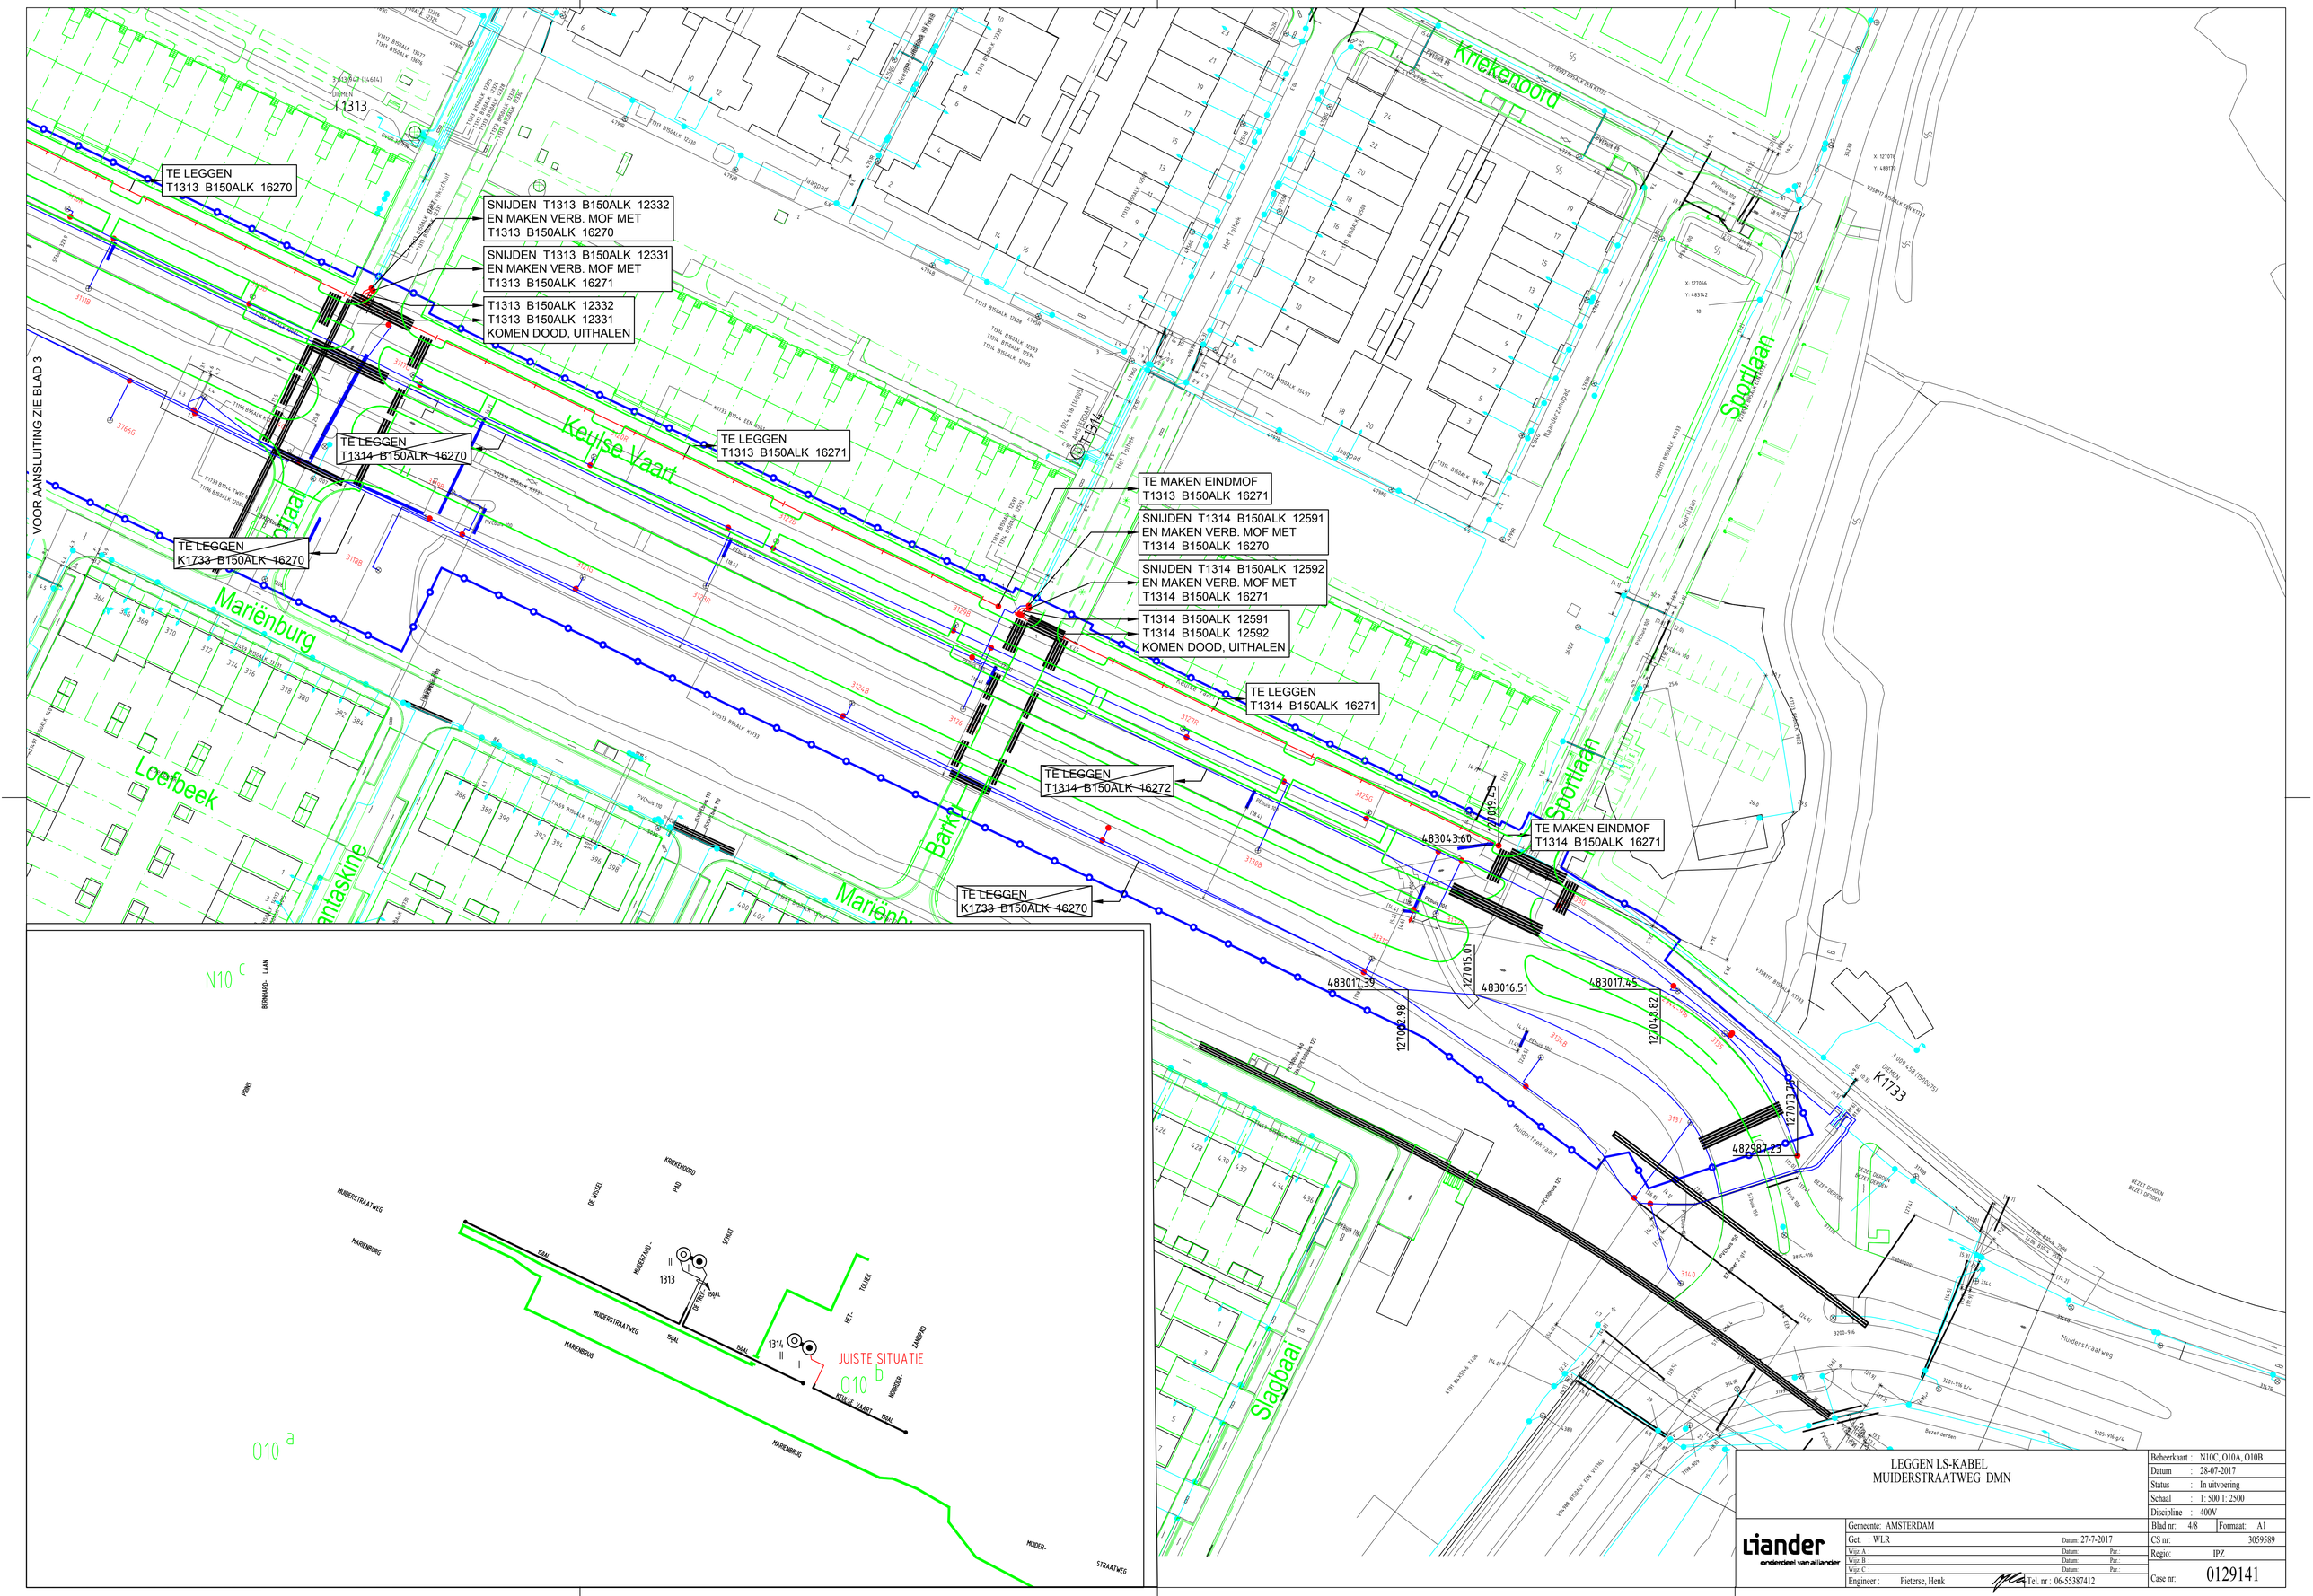

LEGGEN LS-KABEL
MUIDERSTRAATWEG DMN

Liander
onderdeel van alliander

Gemeente:	AMSTERDAM
Get. :	WLR
Datum:	27-7-2017
Wijz. A :	
Wijz. B :	
Wijz. C :	
Engineer :	Pieterse, Henk
Tel. nr :	06-55387412

Beheerkaart :	N10C, O10A, O10B
Datum :	28-07-2017
Status :	In uitvoering
Schaal :	1: 500 1: 2500
Discipline :	400V
Blad nr:	4/8
Formaat:	A1
CS nr:	3059589
Regio:	IPZ
Case nr:	0129141