

OVERZICHT  
Schaal N.V.T. 1:1000

LOCATIE VAN  
HET WERK-->

ALGEMENE OPMERKINGEN

- BIJ BOCHTEN EN EXPANSIEVOORZIENINGEN VAN TERREINLEIDINGEN, EXTRA GRONDVERBETERINGEN TOEPASSEN, I.O.M. UITVOERING WARMTE.
- TRACE WARMTEDISTRIBUTIE VRIJ HOUDEN VAN BOUWMATERIAAL.
- VOOR POSITIE EN AFMETINGEN MANTELBUIZEN, ZIE REVISIE-GEGEVENS.
- ALLE AFTAKKINGEN BOVENUIT, TENZIJ ANDERS VERMELD.
- KRUISING MET KABELS/LEIDINGEN TERPLAATSE IN OVERLEG OPLOSSEN.
- BIJ KRUISINGEN MET RIOOL, TUSSENRUIMTE KLEINER DAN 200MM, OPVULLEN MET EXPANSIEKUSSENS.
- ALLE MUURDOORVOERPIJPEN W.D. ZIJN VAN PVC 200X193MM TENZIJ NDERS VERMELD.
- CIRCA-MATEN TIJDENS MONTAGE CONTROLEREN EN ZONODIG AANPASSEN.
- ALLE MAATVOERINGEN IN MILLIMETERS OF METERS, TENZIJ ANDERS VERMELD.
- HOOGTEMATEN IN METERS NAP, GEMETEN VANAF BOVENKANT BUIS.
- IN DE KRUIPRUIMTE NORMALE LASVERLOPEN TOEPASSEN.
- AANSLUITLEIDINGEN, INDIEN MOGELIJK, AFTAKKEN BIJ LAS VAN VERDEEELLEIDING.
- MAATVOERING, M.B.T. PREFAB AANSLUITLEIDINGEN, IN HET WERK CONTROLEREN.
- COORDINAATPUNTEN HART TRACE, TENZIJ ANDERS VERMELD.
- BIJ STEELFLEX LANGER DAN 25MTR, OMLOOP 70°C IN WONING PLAATSEN.

LEIDING OPMERKINGEN

- DE AANGEGEVEN NAP HOOGTE IS VANAF BOVENKANT WARMTELEIDING.
- DE OPGEGEVEN X-Y COORDINATEN GEVEN HART WARMTETRACE AAN.
- CIRCA-MATEN TIJDENS MONTAGE CONTROLEREN EN ZONODIG AANPASSEN. -

CONCEPT



datum van uitgifte	21-07-2017
paraaf/ datum van goedkeuring	werkvoorbereider projectleider
Loyce kemp	??

INDIEN NIET ANDERS OP TEKENING  
AANGEGEVEN,DIENEN MINIMAAL DE  
EISEN VAN DE LEVERANCIER  
AANGEHOUDEN TE WORDEN.

LEGENDA STAAL

- AANVOERLEIDING
- RETORLEIDING
- H = HOOGTE T.O.V. NAP
- 2 MONTAGEMOF 2-VOUDIG AFGEDICHT (GELDT VOOR TERREINLEIDING)
- 3 MONTAGEMOF 3-VOUDIG AFGEDICHT (GELDT VOOR LEIDING BIJ EEN ZINKER/MANTELBUIS)
- SLUITMOF
- Thermische CV-OMLOOP 70°C

TRACE DOORSNEDE

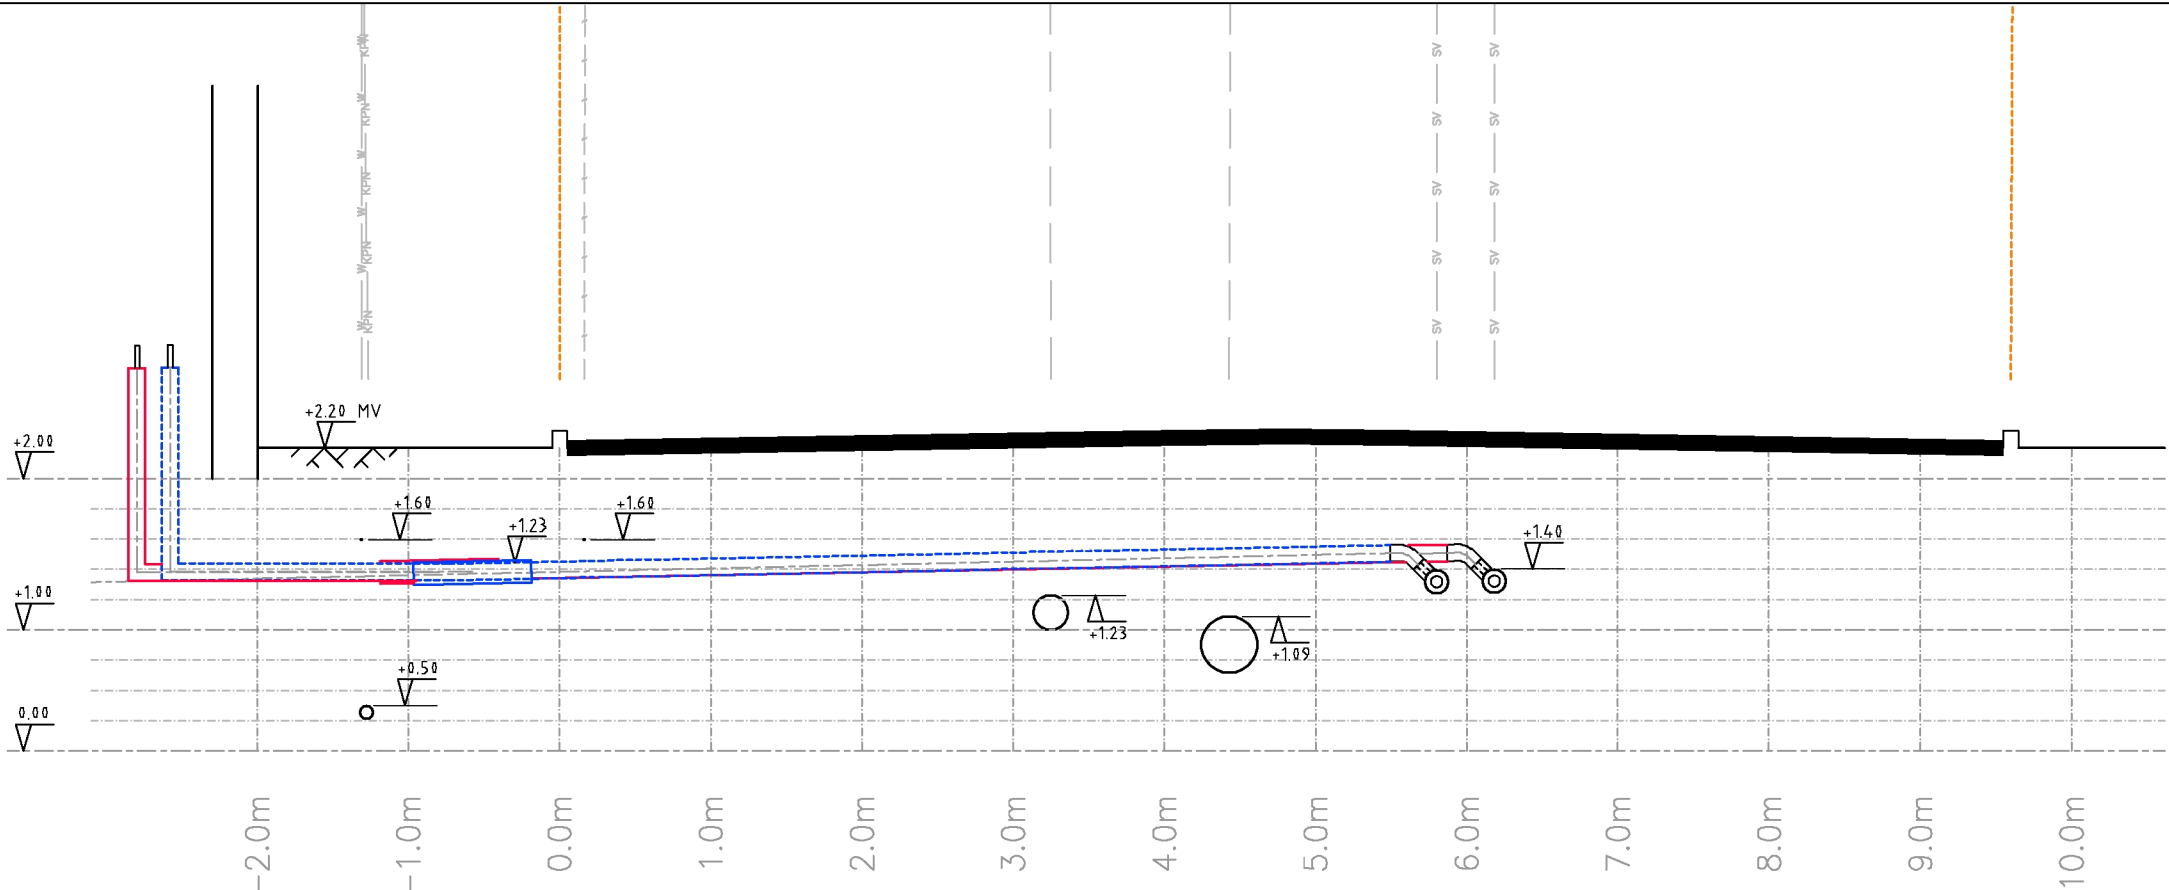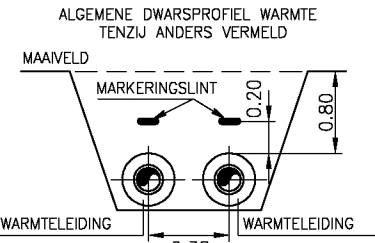

DOORSNEDE A-A

Amerikaanse projectie		Schaal: 1:100	Formaat: A2	Afdeling: AANLEG
Projectnummer: NWN-00043416		Netwerkplannummer: 550031660		
Datum		Naam		
Get. 21-07-2017		Mahbub		
Gec. 21-07-2017		Loyce		
Gec.				
D				
C				
B				
A				
Rev.				
Wijziging				
Datum				
Get.				
WARMTE.TEKENKAMER.AMSTERDAM@NUN.COM				
NUN		Warme Regio West-Noord Postbus 41920 1009 DC Amsterdam		
Originele versie		21-07-2017 MAH		
Wijziging		Datum		
Datum				
Get.				
WARMTE.TEKENKAMER.AMSTERDAM@NUN.COM				
Schaal: 1:100		Formaat: A2		
Projectnummer: NWN-00043416		Netwerkplannummer: 550031660		
Amsterdam		Netwerkweg 51		
Sec. net aansluiting				
WAD-31660-001-VU				
Blad		001		