DWARSPROFIEL
Schaal: 1:500

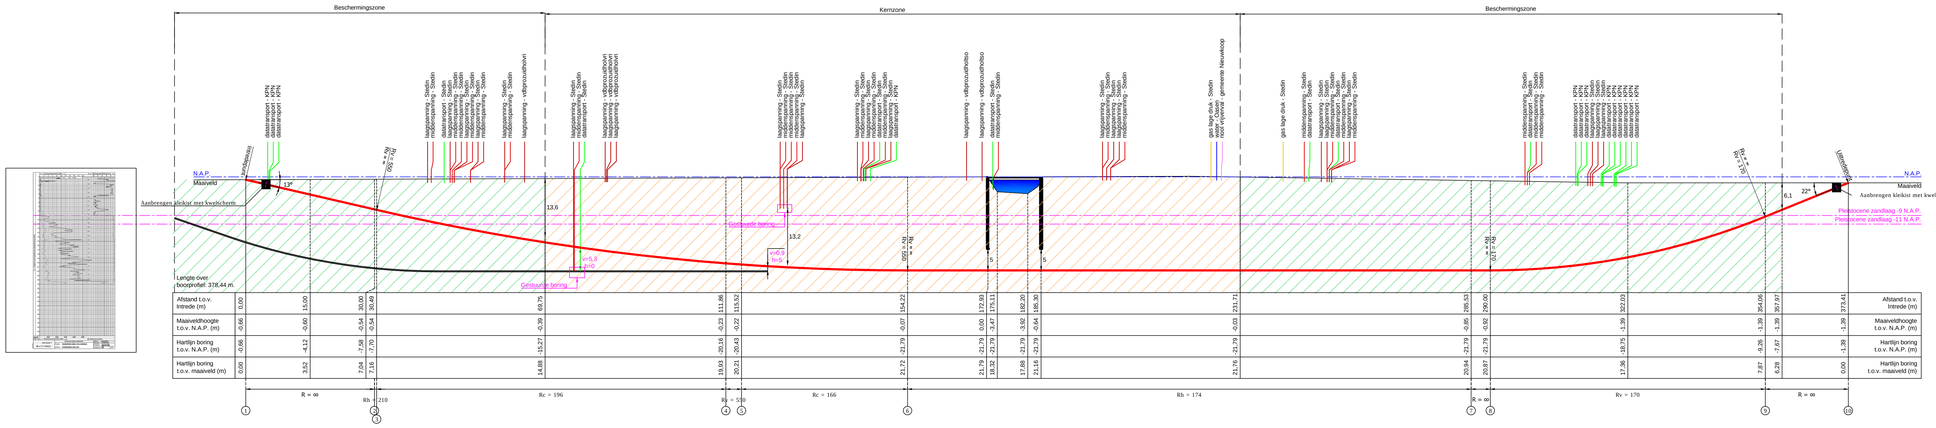

LOCATIETEKENING
Schaal:1:500

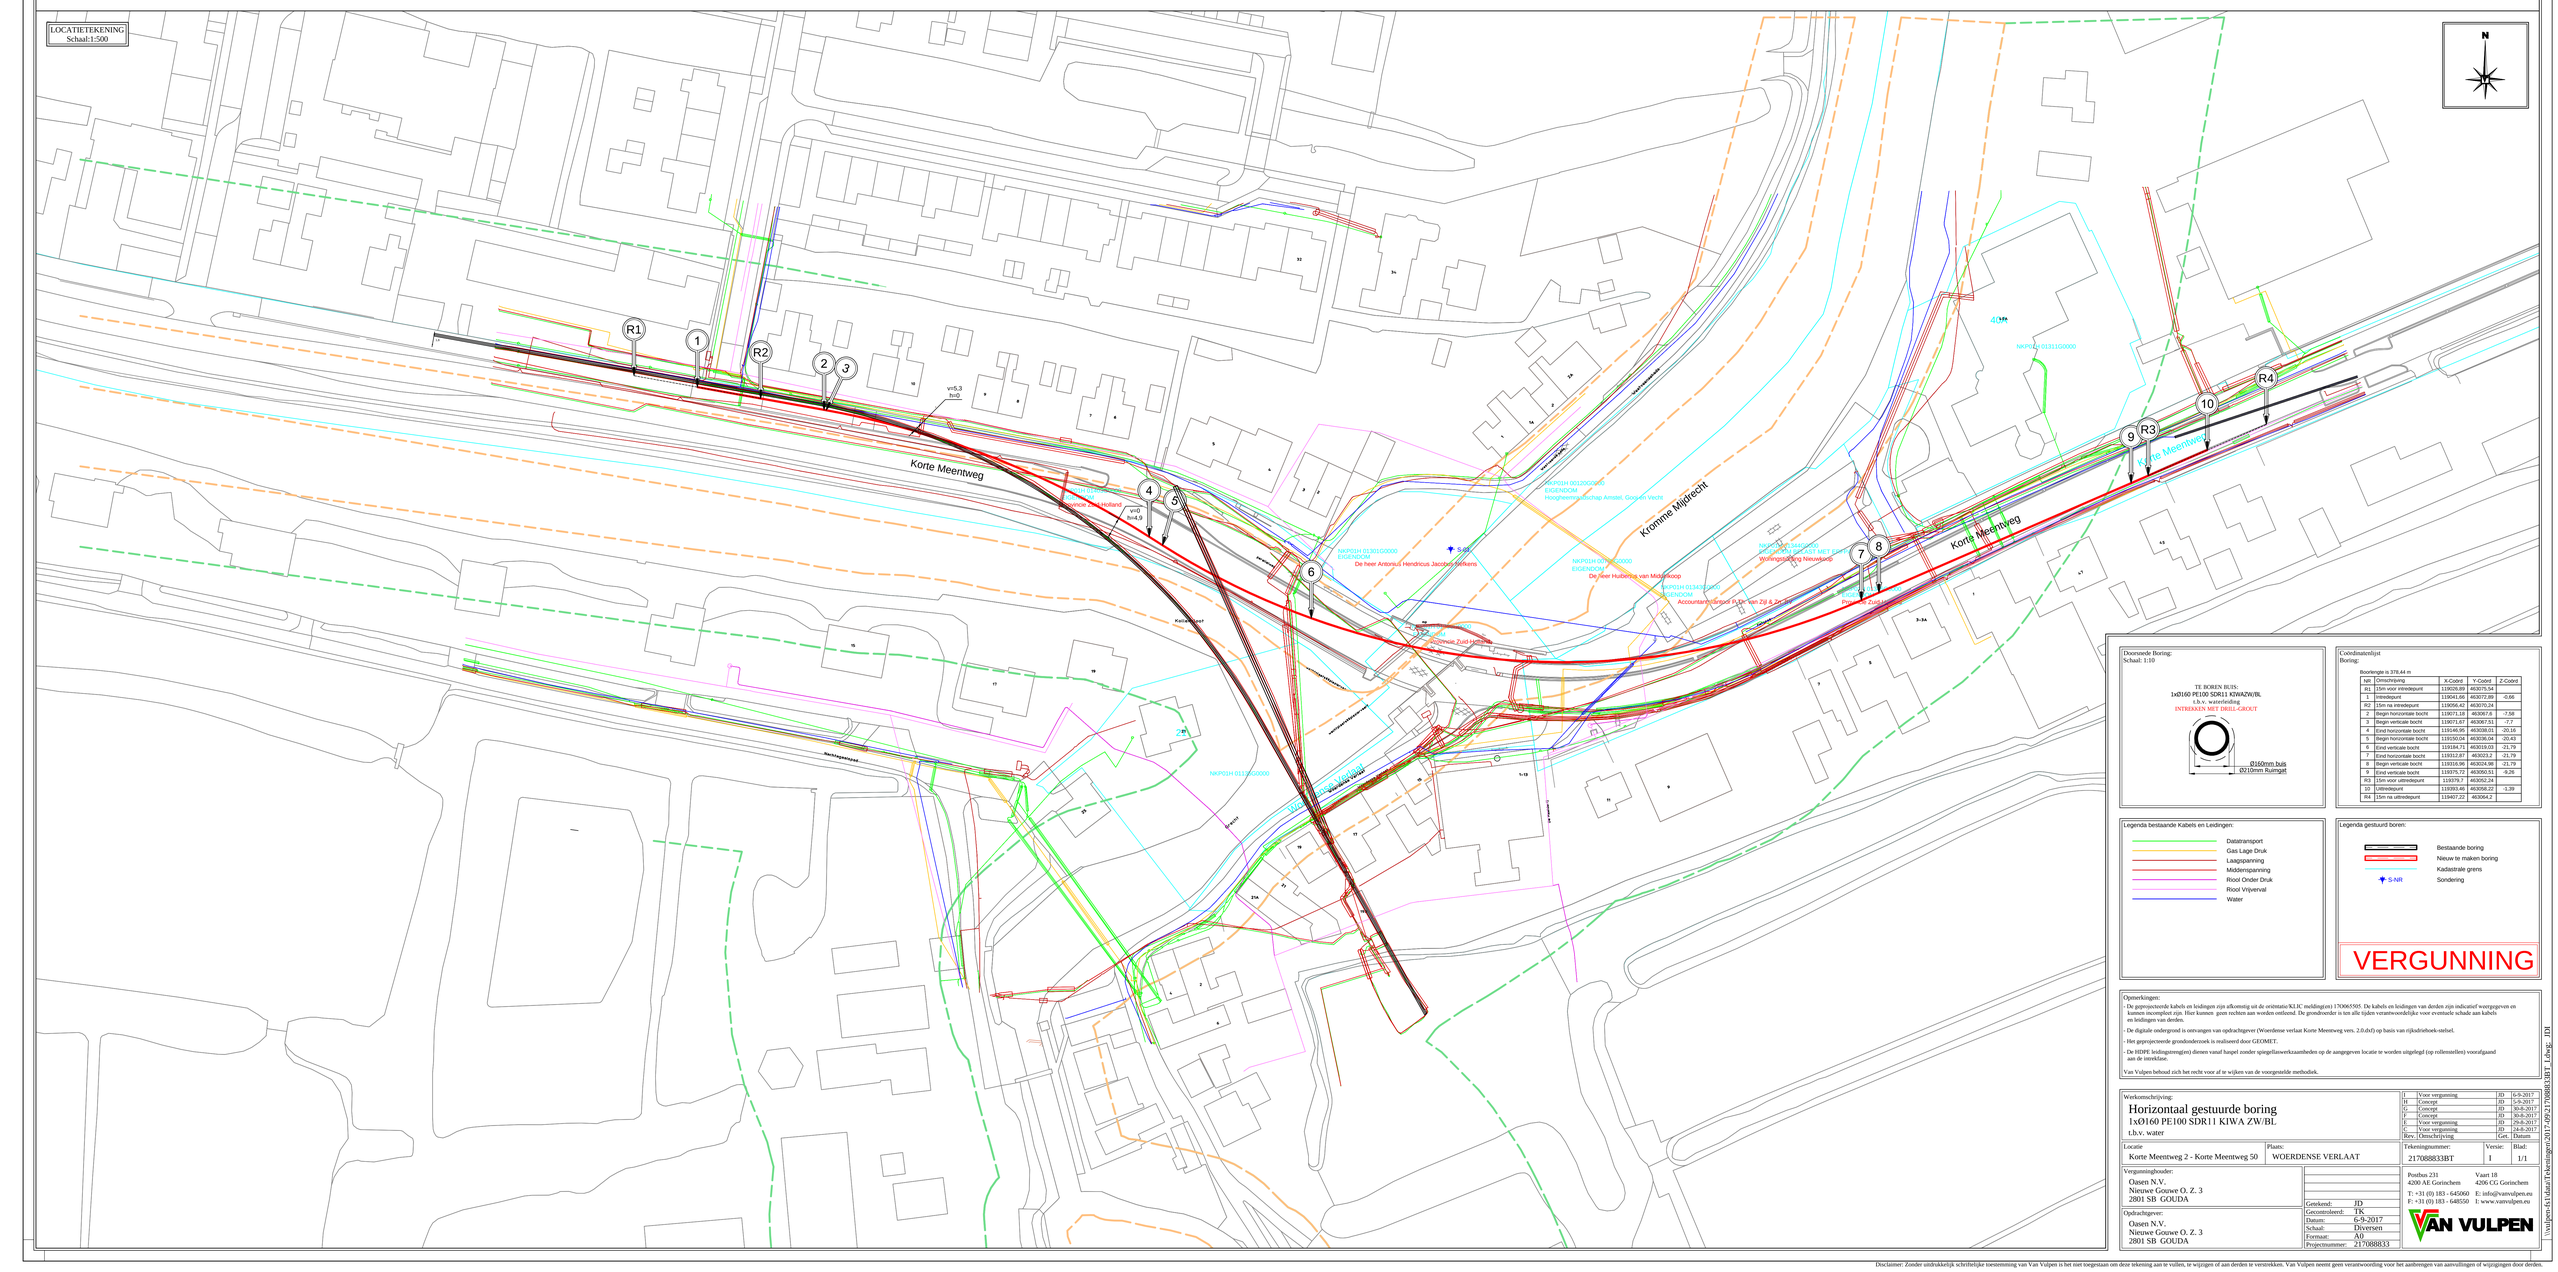
Korte Meentweg
Korte Meentweg
Kromme Mijdrecht
Kromme Mijdrecht
Vecht
R1
R2
R3
R4
1
2
3
4
5
6
7
8
9
10
v=5,3
h=0
v=0
h=4,9
S-NR
S-NR
N
NKP01H 0131G0000
NKP01H 0012GG000
NKP01H 0131G0000
NKP01H 0131G0000
NKP01H 0131G0