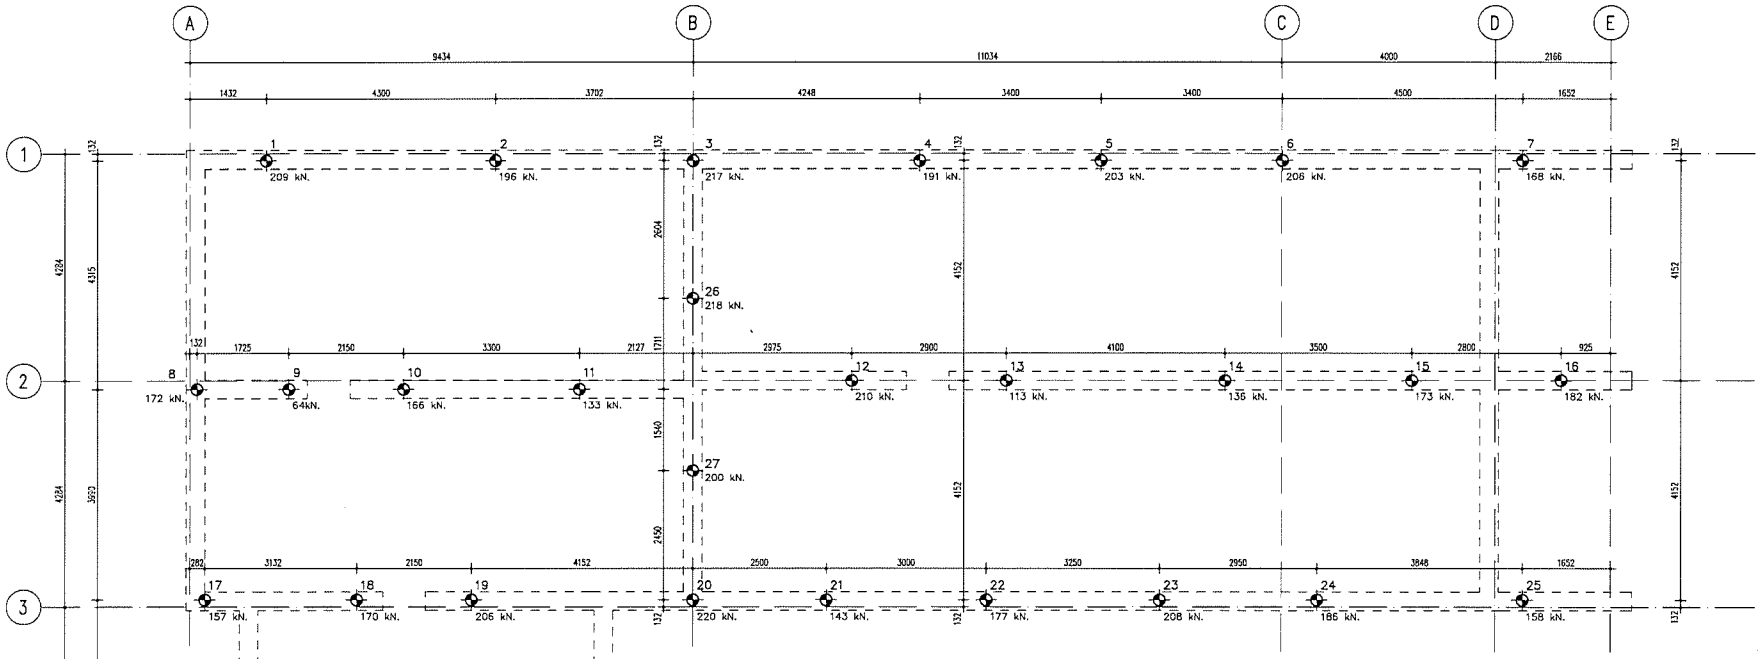

PALENPLAN

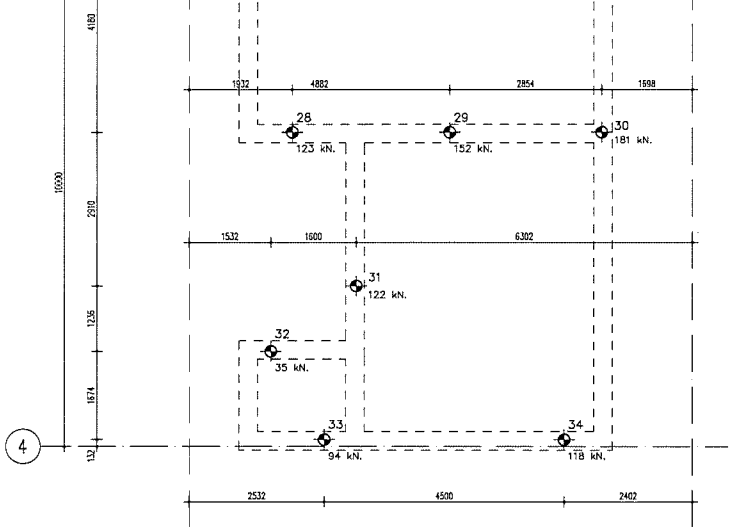

PAALRENVOOI STALEN BUISPALEN ø219mm.					
TYPE	AFMETING	AANTAL	PAALPUNT t.o.v. N.A.P.	B.K. PAAL t.o.v. N.A.P.	BRUTO PAALLENGTE
Paalnr. Fc;d (kN)	ø219 mm.	34 stuks	-6,50m.	-0,88m.	5,62m.
nr	sonderingen volgens rapport 112496 dd. 22-02-2010 door Van Dijk Geotechniek				

AANNAME PEIL = N.A.P. IN HET WERK DEFINITIEF BEPALEN

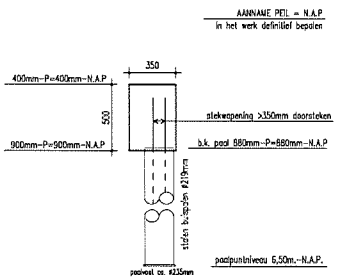

ALGEMEEN FUNDERINGSDETAIL

RENVOOI

AANNAME PEIL = N.A.P.

Voorschriften:

bouwbesluit 2012	NEN-EN 1990-1997+NEN6700
beirouwbaarheidsklasse	CC1 (nieuwbouw - woning)
referentieperiode	50 jaar

Materialen:

grindbeton	sterkteklasse C20/25
wapeningsstaal	B500
constructiestaal	profielen S235
metselwerk (f rep)	5,40 N/mm2
naaldhout	C24
bouwkwaliteit	8.8 (tenzij anders vermeld)

Betonconstructies:

milieuklasse	XC2
consistentiegebied	2
cementsoort	CEM III/B 42,5 LH HS

Betondekking

betondekking	onder- en zijkanten	bovenkant
balken	35mm	35mm

bij nabewerkte vlakken een verhoging van 5mm toepassen

PROJEKT	Nieuwbouw woonhuis
	aan de Graveelandseweg 38 en 40 te Woesp
OPDRACHTGEVER	
ONDERDEEL	Palenplan

FORMAAT A1	DATUM 11-08-2017	GETEKEND M. v. L.	SCHAAL 1:50 / 1:20
WERKNR. P539			BLADNR. P1A