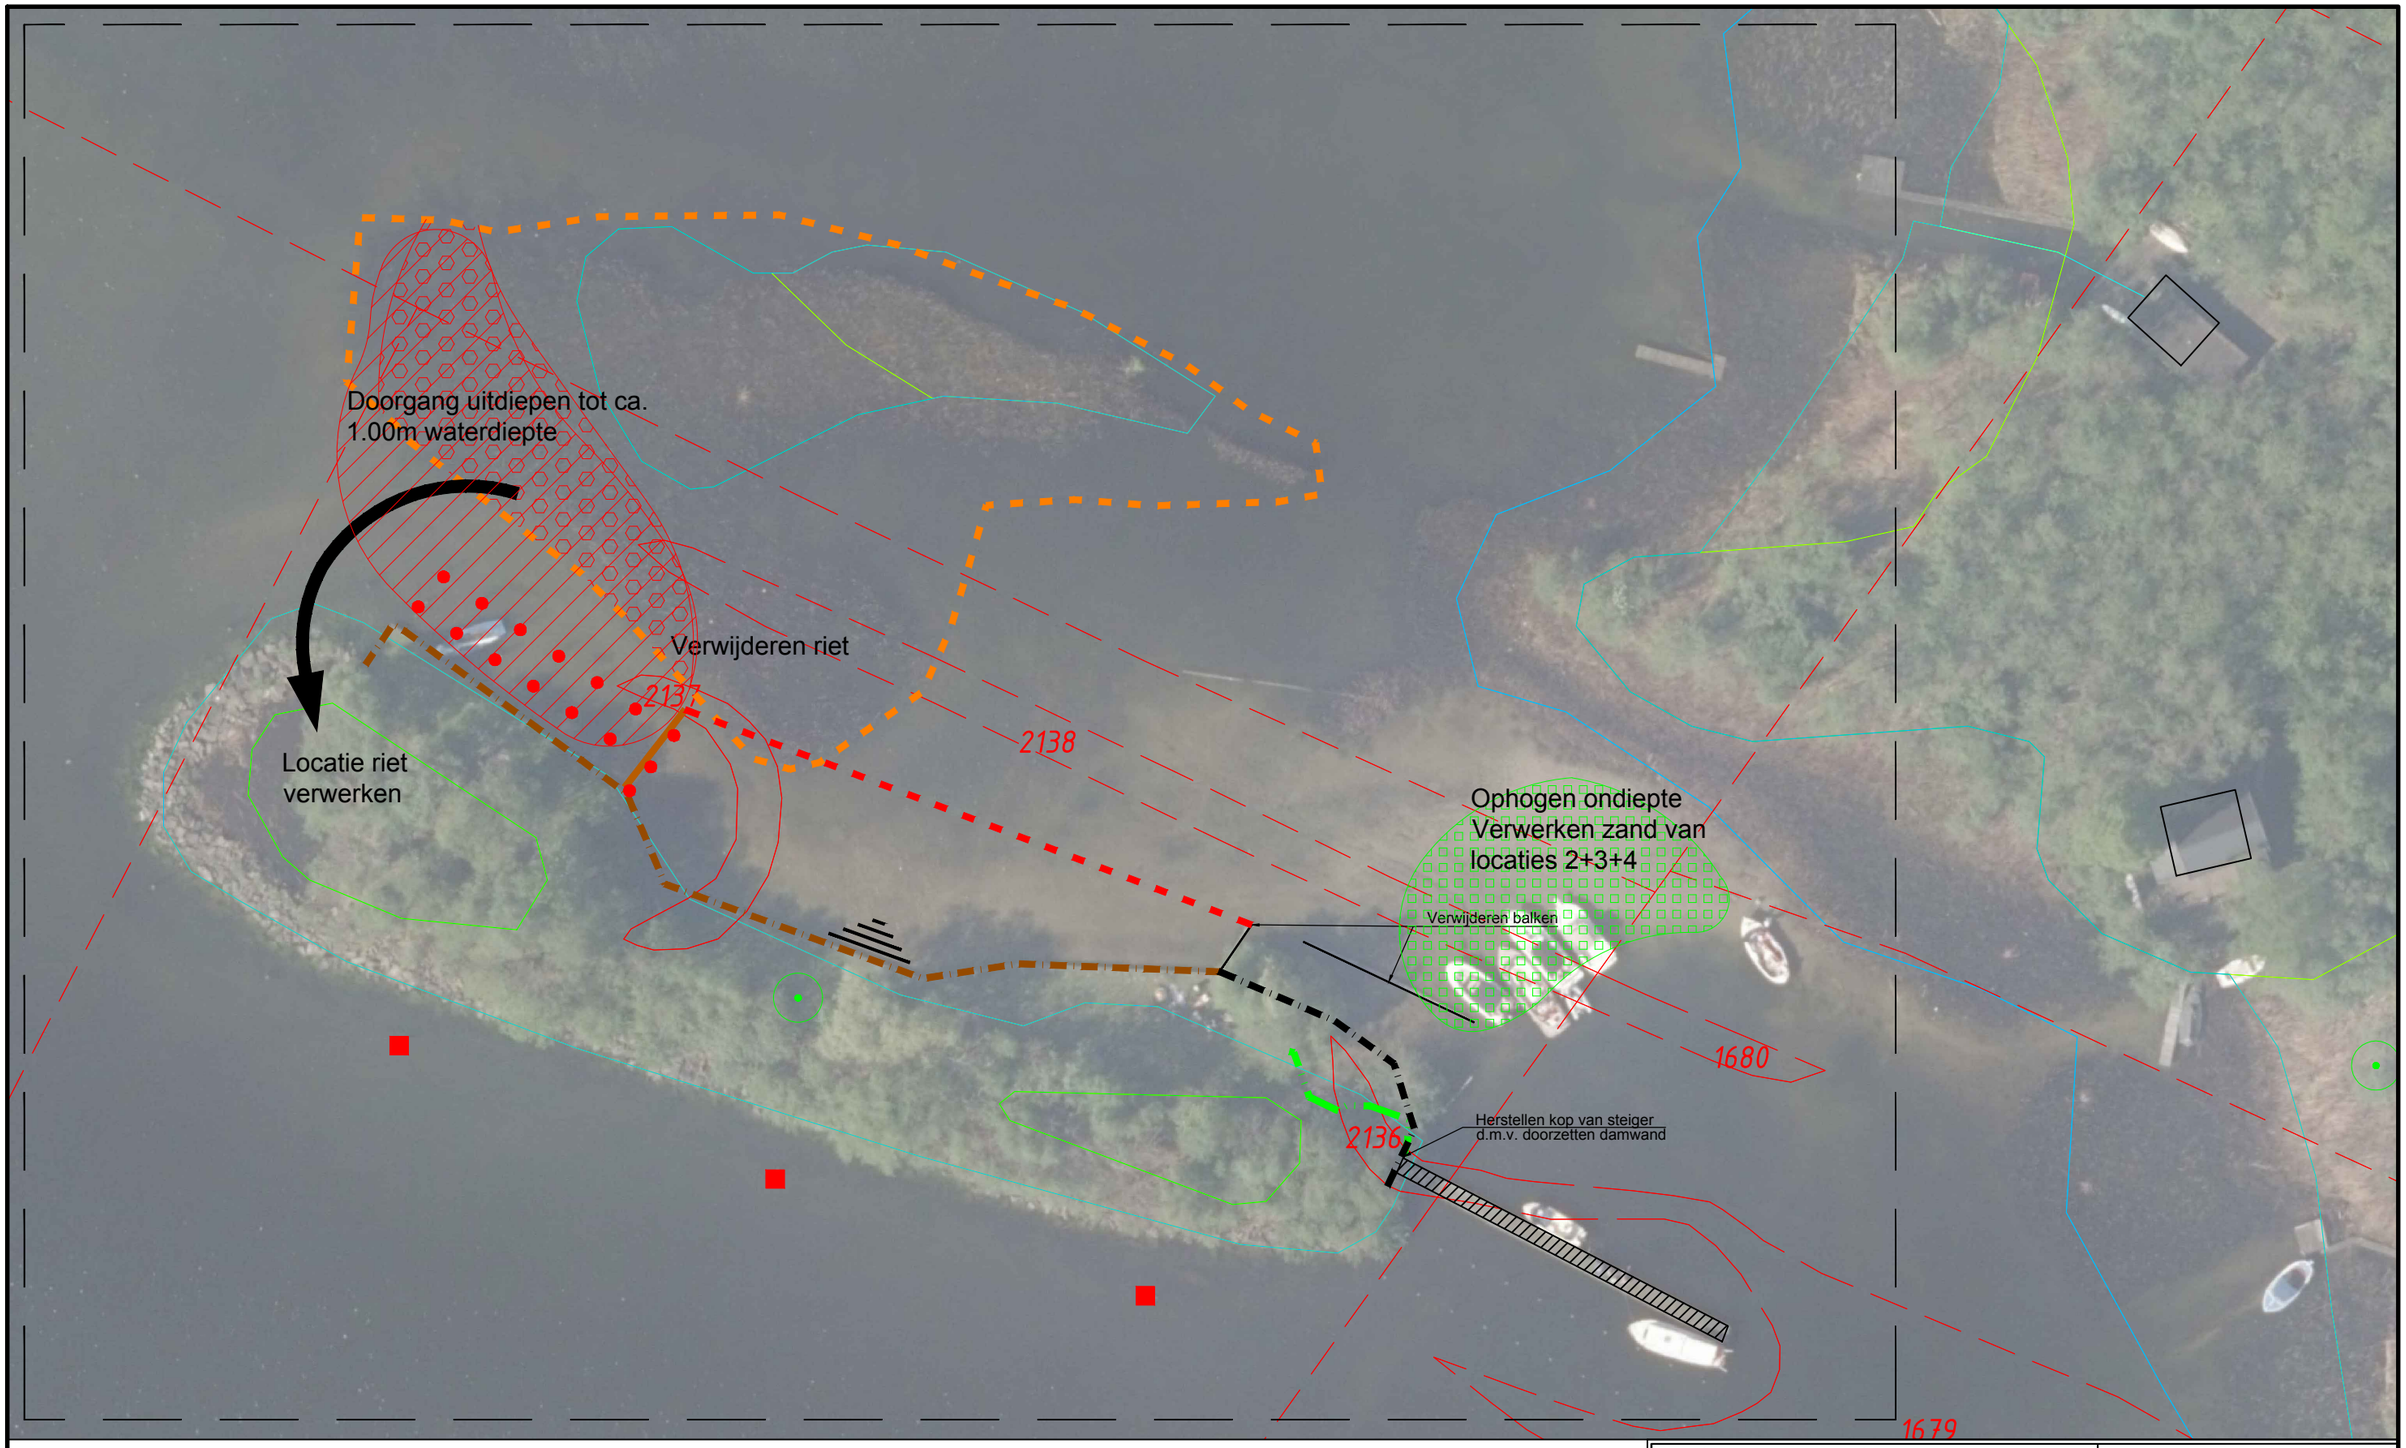

0 5 10 15 20 25m
1:500

N

Maten in meters
Materiaalmaten in millimeters
Hoogtematen t.o.v. N.A.P.

Nota van Inlichtingen

Project: Herstelplan Spiegel- en Bijkpolderplas en Wijde Blick
Onderdeel: inrichting Wijde Blick Eiland 4
Opdrachtgever: Natuurmonumenten

Versie	Wijziging	Datum	Getekend	Gezien
N1	Nota van inl.	04-09-2017	RZ	LF

Eelerwoude
Kleurt het landelijk gebied

Projectnummer 8169	Formaat A3
Schaal 1:500	Inventarisatiedatum
Tekeningnummer 2G	Bijlagenummer
Getekend RZ	Datum aanmaken 20-04-2017

Filenaam: P:\P8101-8200\P8169\Werkbestanden\Autocad\170829-RZ-8169-Inrichtingstekening-N1.dwg