



Profiel # 1 - Schaal 1:200
Datum R.L. -4.000

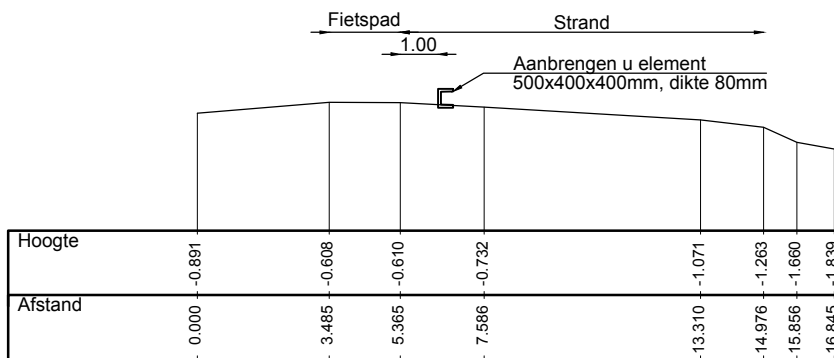


Profiel # 2 - Schaal 1:200
Datum R.L. -4.000

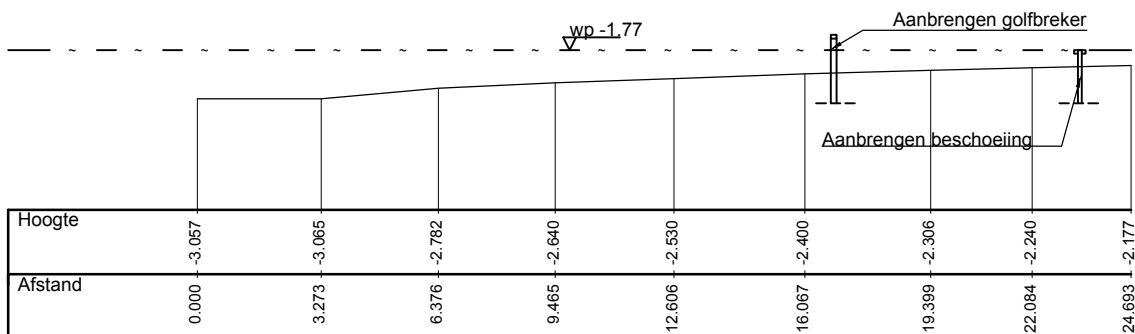


Profiel # 3 - Schaal 1:200
Datum R.L. -6.000

Profielen 'Strandje de Wit'

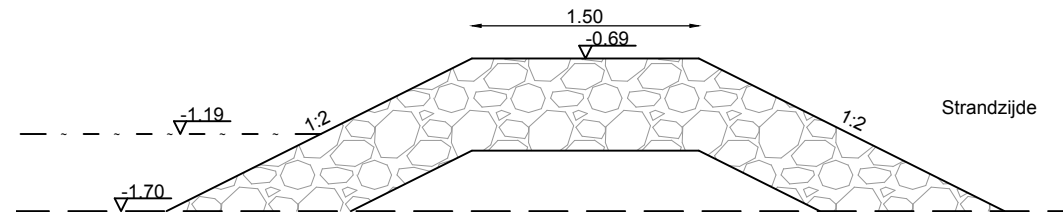


Dwarsprofiel strekdam

Schaal: 1:50

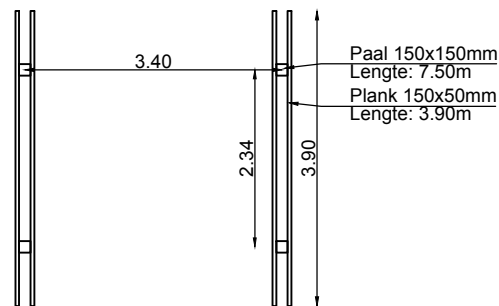


Bovenaanzicht aanmeerbox

Schaal: 1:100

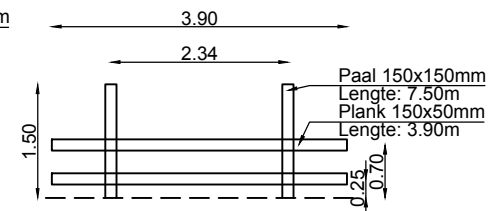

Doorsnede aanmeerbox

Schaal: 1:100

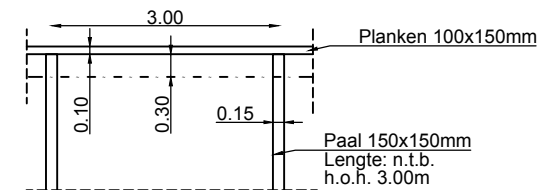

Zijaanzicht golfbreker 'Strandje de Wit'

Schaal: 1:100

Maten in meters
Materiaalmaten in millimeters
Hoogtematen t.o.v. N.A.P.

Definitief

Project: Herstelplan Spiegel- en Bijkpolderplas en Wijde Blick
Onderdeel: Spiegel- en Bijkpolderplas
Profielen en details
Opdrachtgever: Natuurmonumenten

Versie	Wijziging	Datum	Getekend	Gezien
C2	Concept	09-05-2017	RZ	LF
D1	Definitief	14-06-2017	RZ	LF

Eelerwoude
Kleurt het landelijk gebied

Projectnummer	Formaat
8169	A4
Schaal	Inventarisatiedatum
Divers	
Tekeningnummer	Bijlagennummer
3	
Getekend	Datum aanmaken
RZ	20-04-2017