


WATERWERKDETAIL C

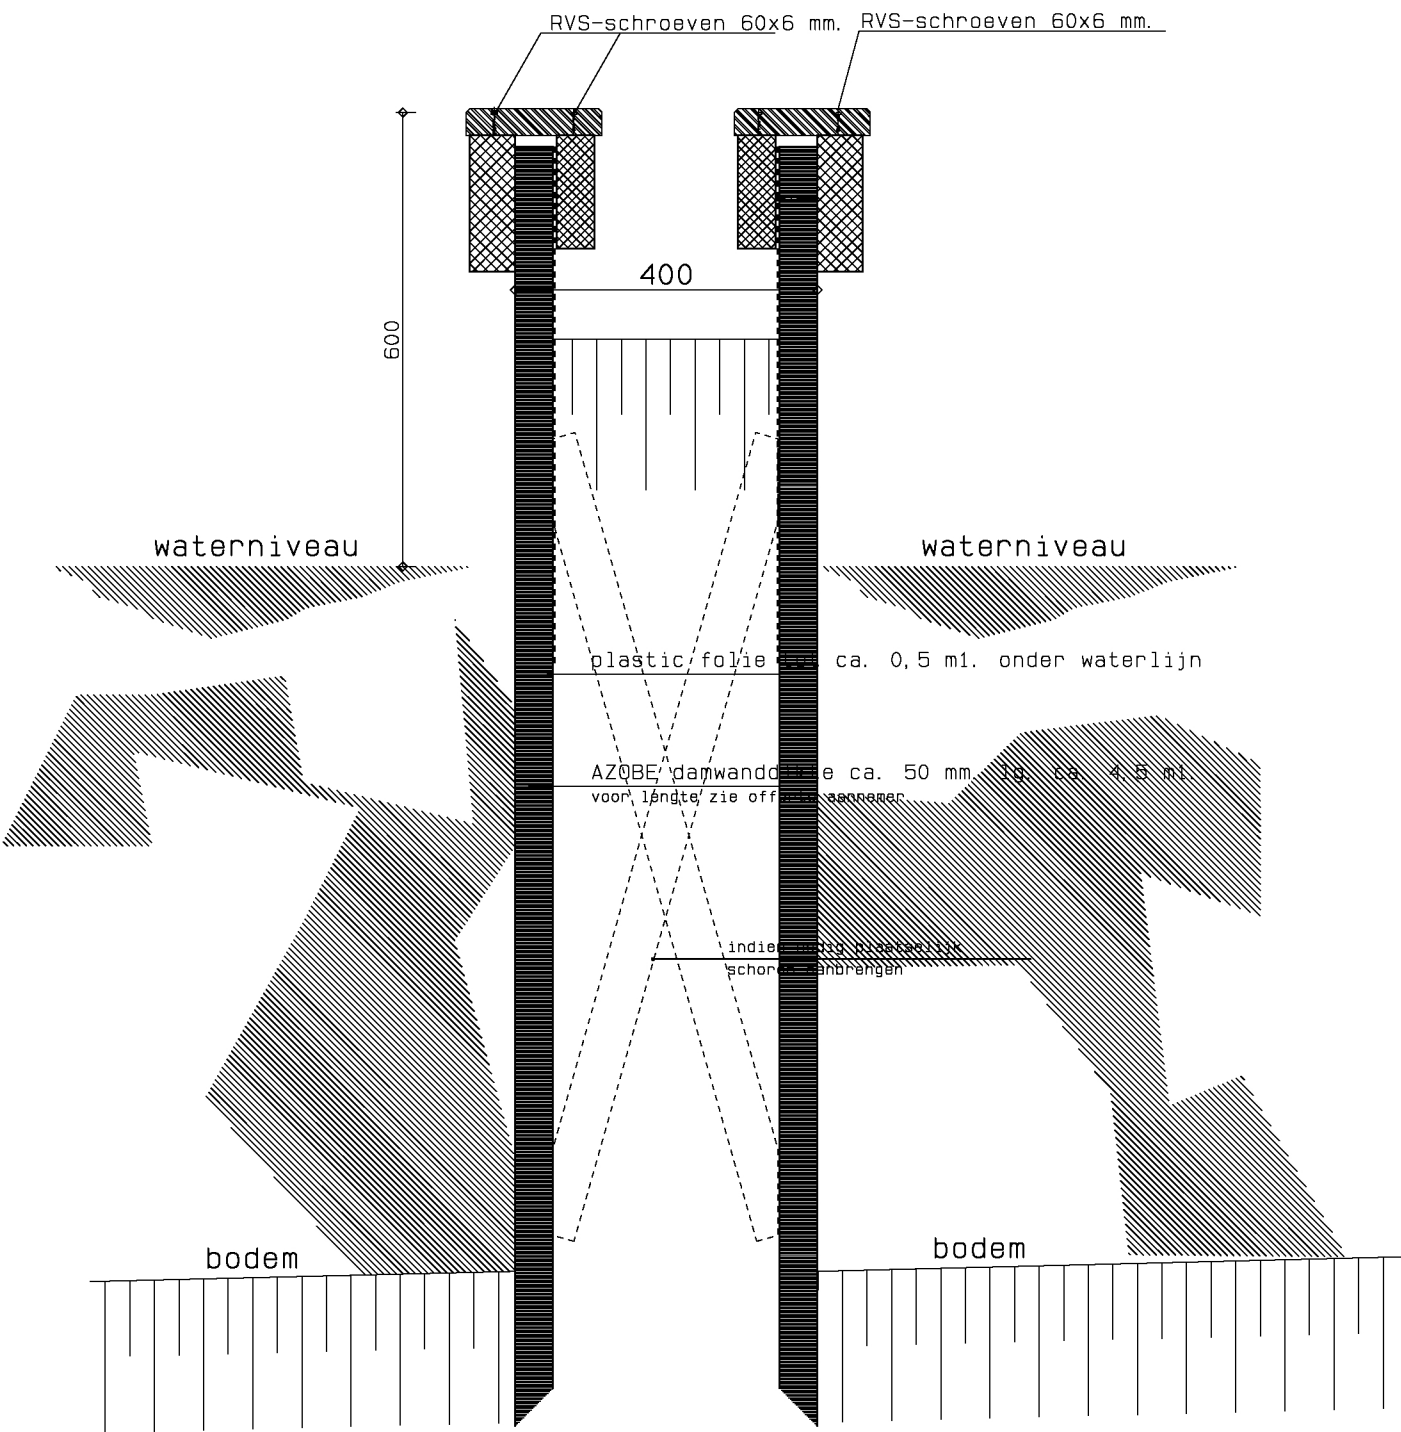

G O L F B R E K E R

WERKNR. 4388 C		DEEL WATERNET ONDERDEEL Waterwerk detail C	FORMAAT A3 SCHAAL 1: 10 DATUM AFDruk 17. 08. 2017
----------------------	--	---	--

H en E

architecten
VAARTWEG 187, 1217 ST HILVERSUM
TEL. (035) 6236636 FAX. (035) 6236572
ZIE VOORBLAD VOOR OVERIGE GEGEVENS