


Situatietekening
Schaal 1:100

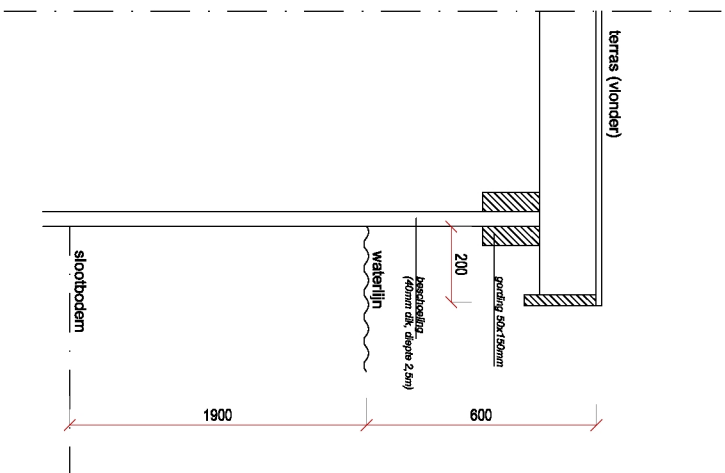

Doorsnede A
Schaal 1:20

datum	documentnummer	Plaatsnaam	revisiedatum
01-08-2017	S-01	s Gravenland	
projectnummer	onderwerp	projectadres	versie
-	Situatie+doorsnede	Zuidereinde 90	
projectnaam	Plaats	Plaatsnaam	schaal
Vernieuw	Plaats	Plaatsnaam	1:100 / 1:20