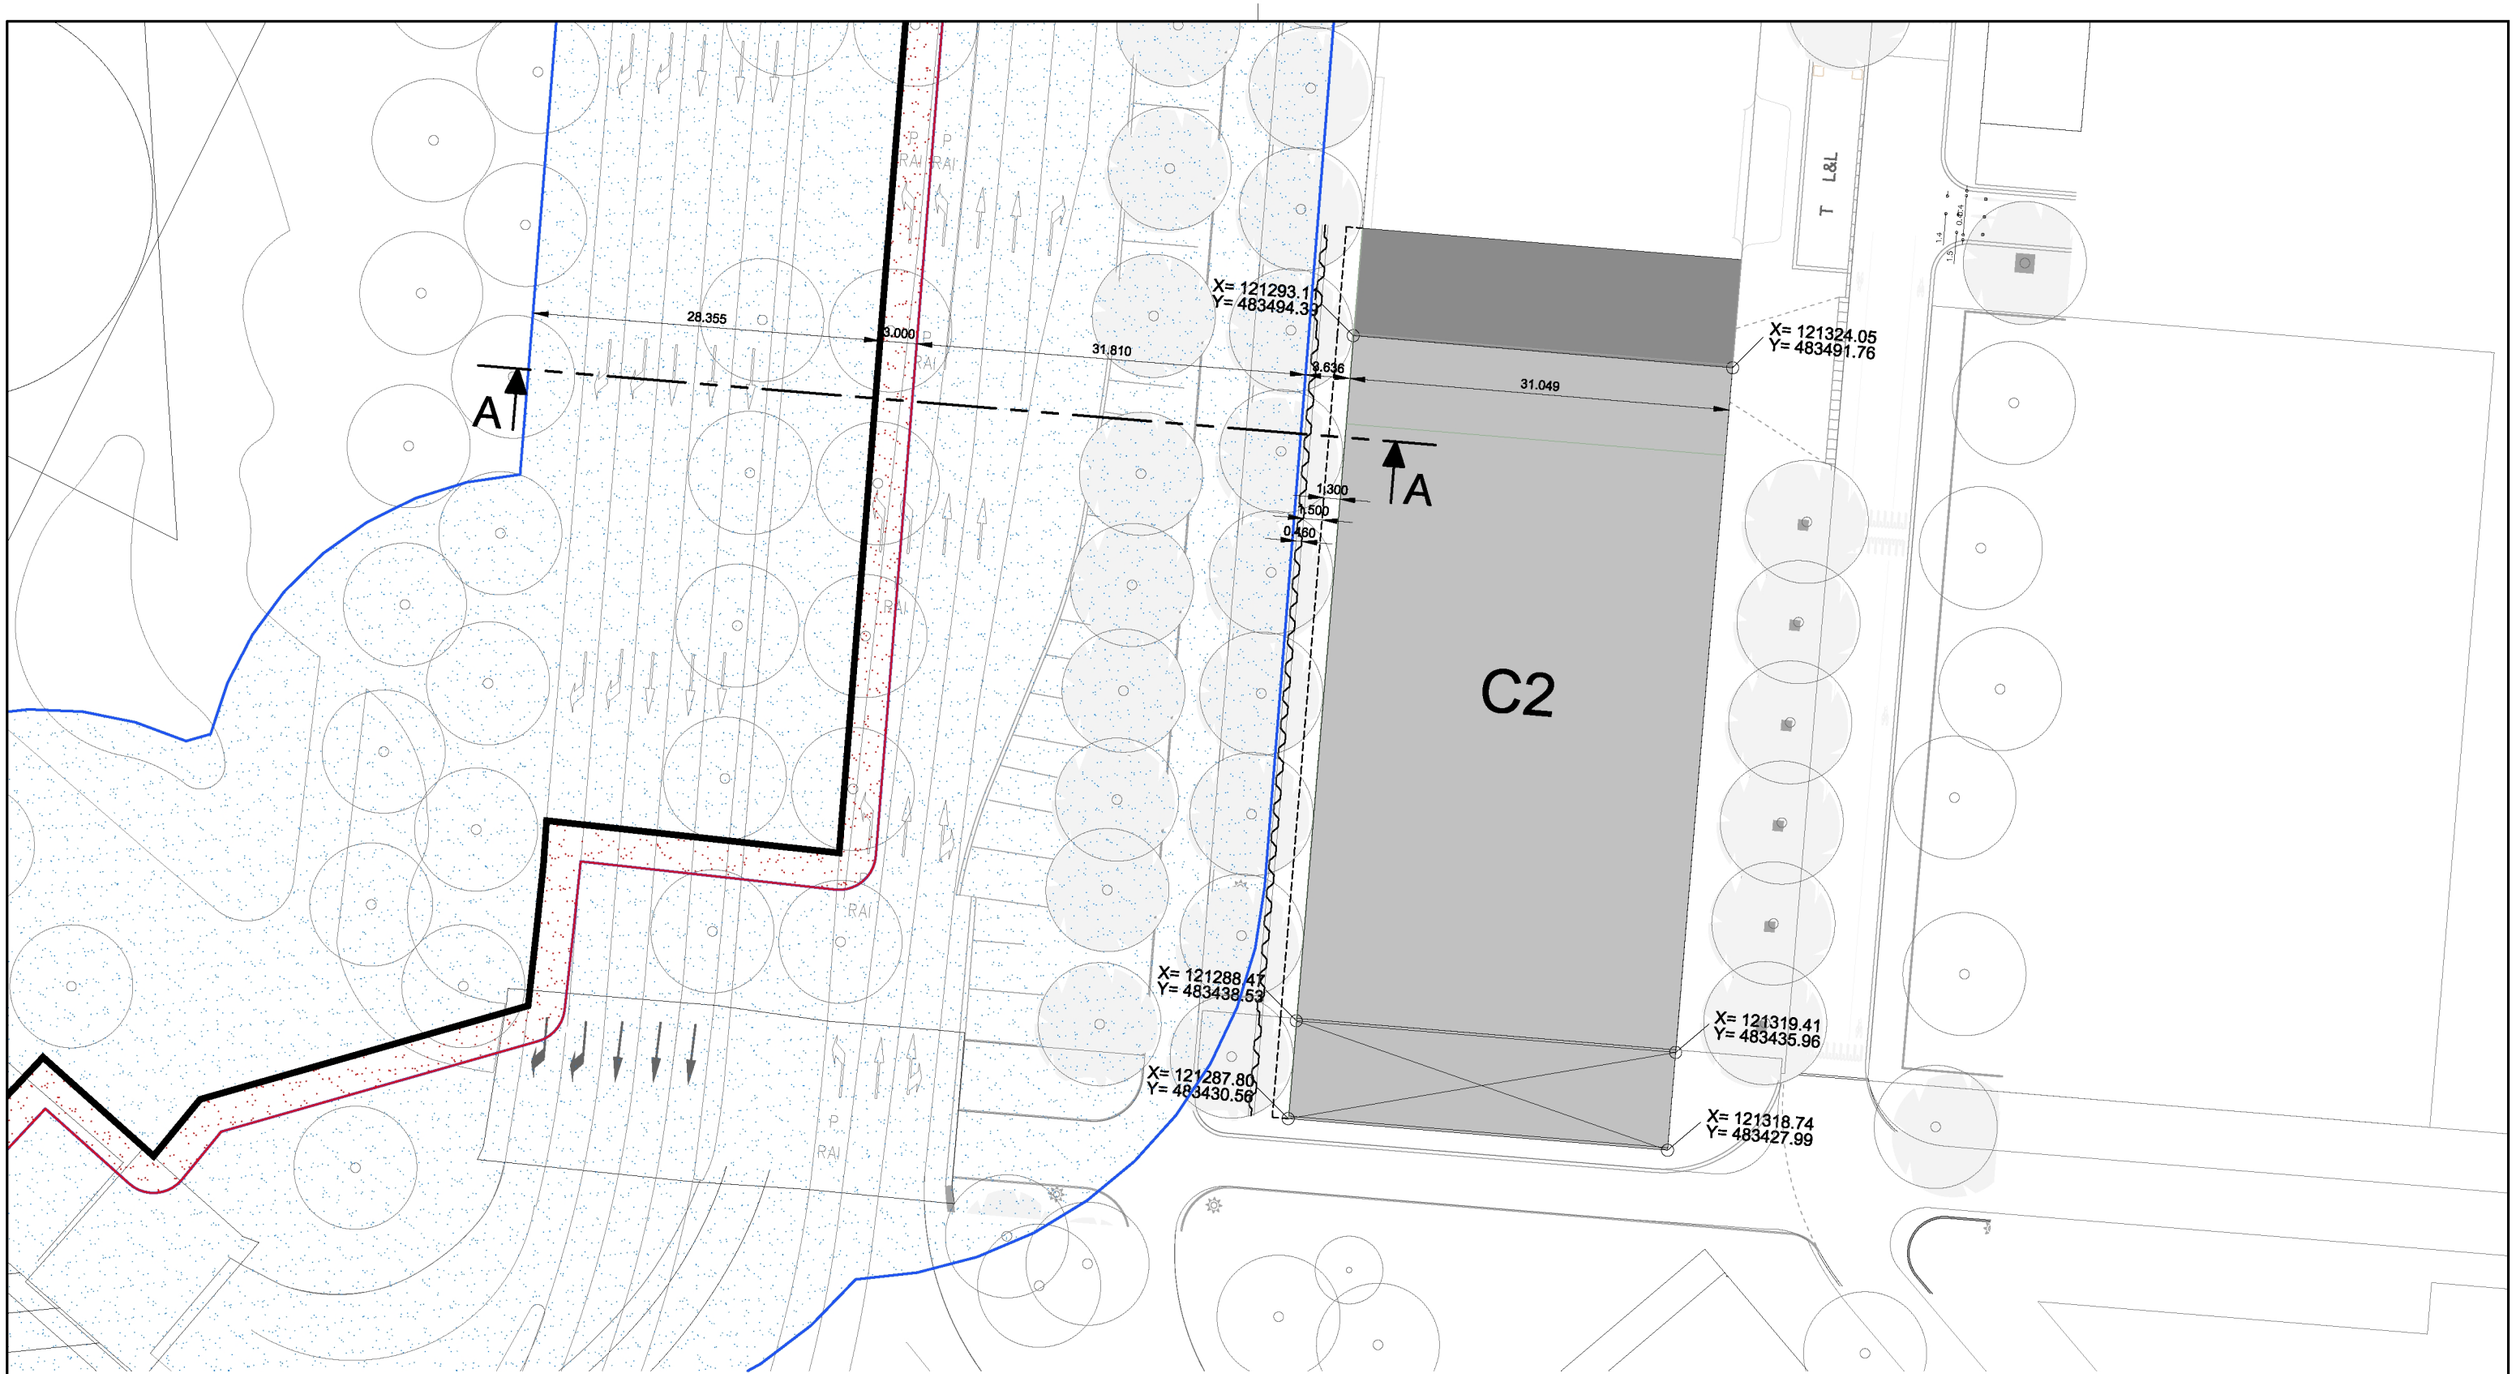

PLANOVERZICHT MET DIJKLEGGER

1:500

- DIJKLEGGER - REFERENTIELIJN
- DIJKLEGGER - KERNZONE
- DIJKLEGGER - BESCHERMINGSZONE

MATEN IN M / HOOGTEMATEN IN M T.O.V. N.A.P. / COORDINATEN IN M VOLGENS RD-STELSEL

VAN ROSSUM INFRA
Van Rossum Infra B.V.
CIVIEL-INGENIEURS

SUITSUPPLY

DIJKLEGGER I.R.T. NIEUWBOUW

DATUM:	01-03-2017		BESTEKNR:	9617
TEKENAAR:	R.BEERLAGE		DEELPLAN:	-
FORMAAT:	A3		STATUS:	-
SCHAAL:	1:500			

ORDERNR.	DP	B.FASE	STATUS	TYPE	VOLGNR	WIJZ
9617	T	BS	P	PO	01	A

WIJZ.	A	07-04-2017	R.B.	TOEGEVOEGD KELDERRAND + DAMWAND
WIJZ.	B			
WIJZ.	C			
WIJZ.	D			
WIJZ.	E			

© COPYRIGHT VAN ROSSUM INFRA B.V.
Deze tekening blijft eigendom van Van Rossum Infra B.V. en mag zonder onze schriftelijke toestemming niet worden gekopieerd noch aan derden ter inzage worden gegeven!

I:\TEKENINGEN\9617_SuitSupply\TEKENINGEN\03_VOORSTEL\9617-T-BS-P-PO-01-A (Dijklegger).dwg

0 mm 20 mm 40 mm 60 mm 80 mm 100 mm