


OVERZICHTS

Gemeente : Gooise Meren  
Sectie : C  
Nummer : 895

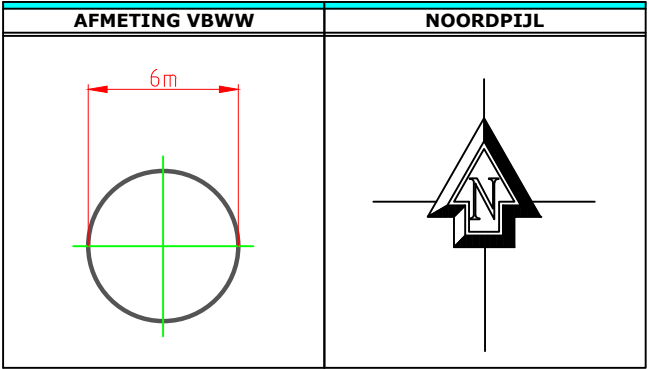

RENVOOI BOREN	
Leidingtrace PE100 SDR 11 60-80cm - mv Ø50mm in geul ca. 150cm	
Boordiepte	90m
Aantal boringen	2st Ø40mm
Minimale afstand uit bebouwing	3m, bij toestemming 2m
X-coördinaat (centraal perceel)	.....
Y-coördinaat (centraal perceel)	.....
Aansluiting in Tichelmann, vanaf bronnen verlopen naar PE100 SDR 11, 50mm, verbindingen d.m.v. elektrolas t-stukken. Werkdruk max. 2-3 bar. Diepte horizontaal leidingtracée 60-80cm - maaiveld.	
Boringen mogen niet onder bebouwing gesitueerd worden Relevante gegevens waar rekening mee te houden zie ons "plan van aanpak" Benodigde vrije werkruimte 6x10m (i.v.m. opstelling boorwagen, minikraan etc.) Aan deze tekening kunnen geen rechten worden ontleend	

N  
1399

ir. A  
t. 02

Omschrijving:

Naam:

Datum:

Voorstel boorlocaties VBWW

Project: Nienhuis Ruijskade 12, 1399 GR Muiderberg

NATHAN

projects

tel. +31 (0)525 65 06 80 – fax. +31 (0)525 65 29 17

Spoorstraat 23 – 8084 HW 't Harde

Website: www.nathan.nl

tekenaar: H. van de Koot

e-mail: info@nathanprojects.nl

formaat: A3

schaal: 1:50

datum: 02-10-2017

laatste wijz.:

versie: 1

file: Concept.dwg

tekening nr.:

VBWW

project nr.:

20170077