LENGTEPROFIEL
Schaal 1:200

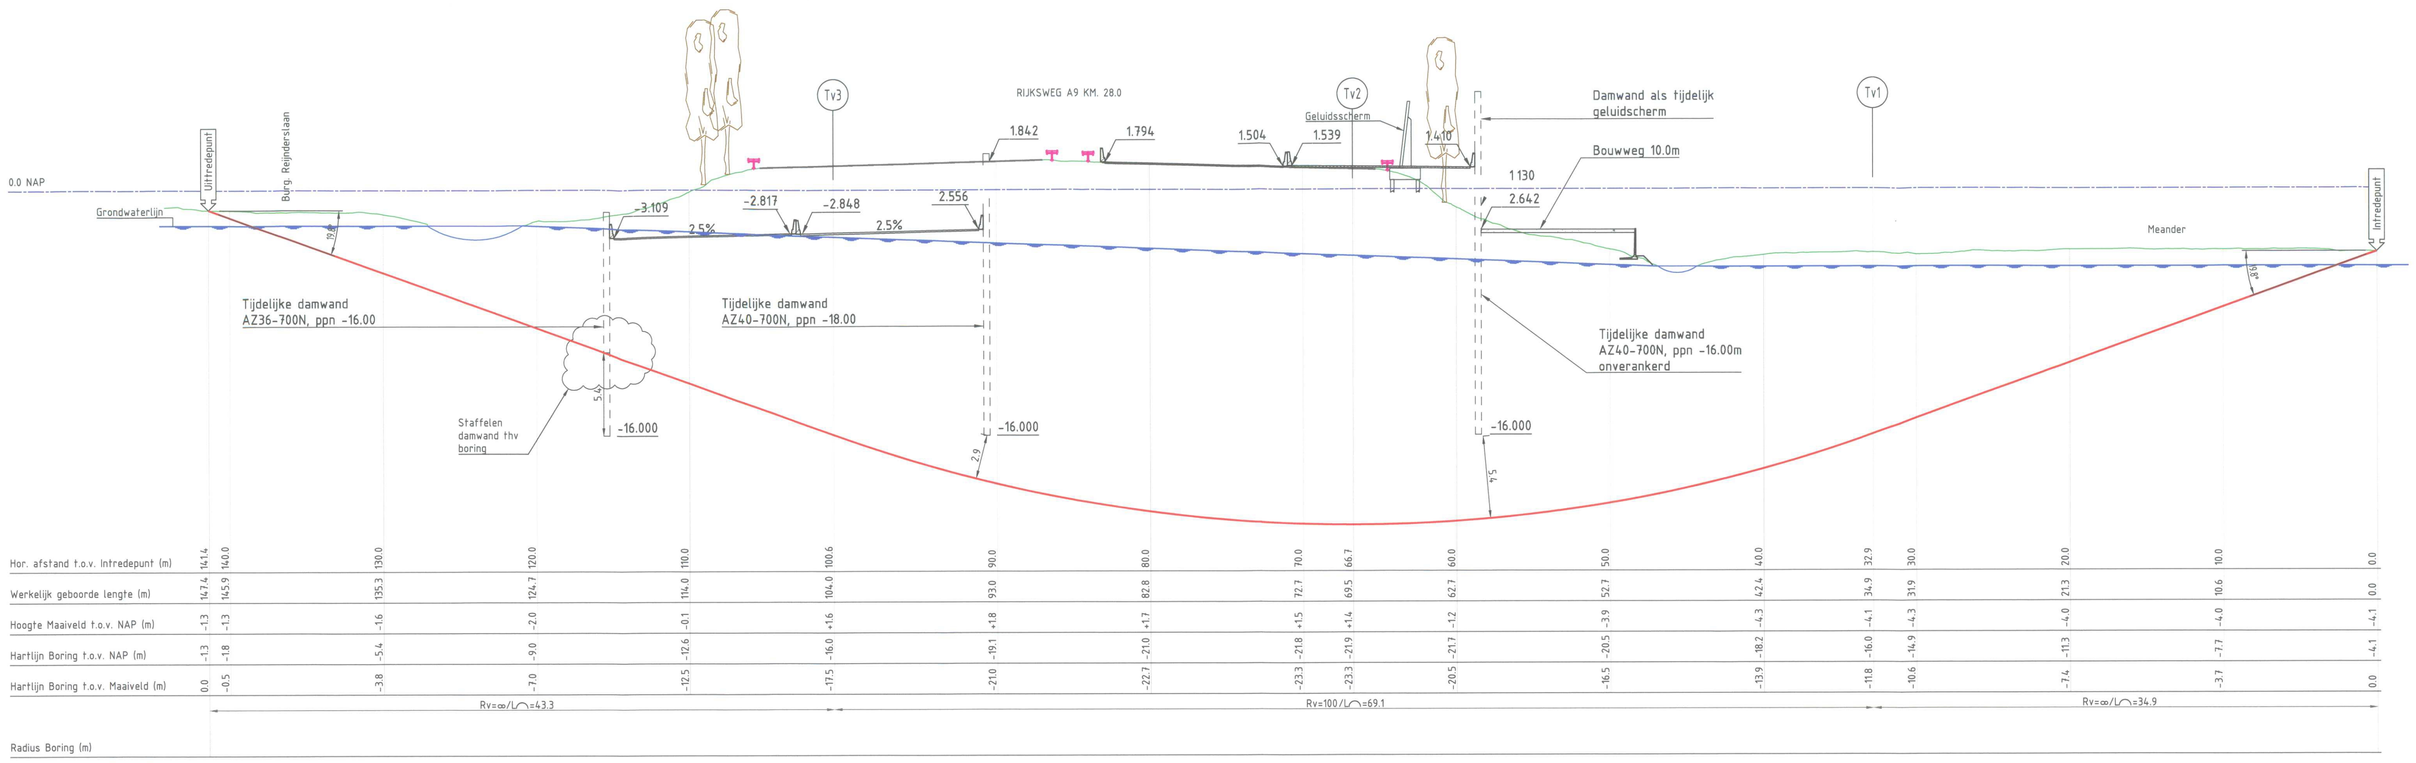

| | | |