

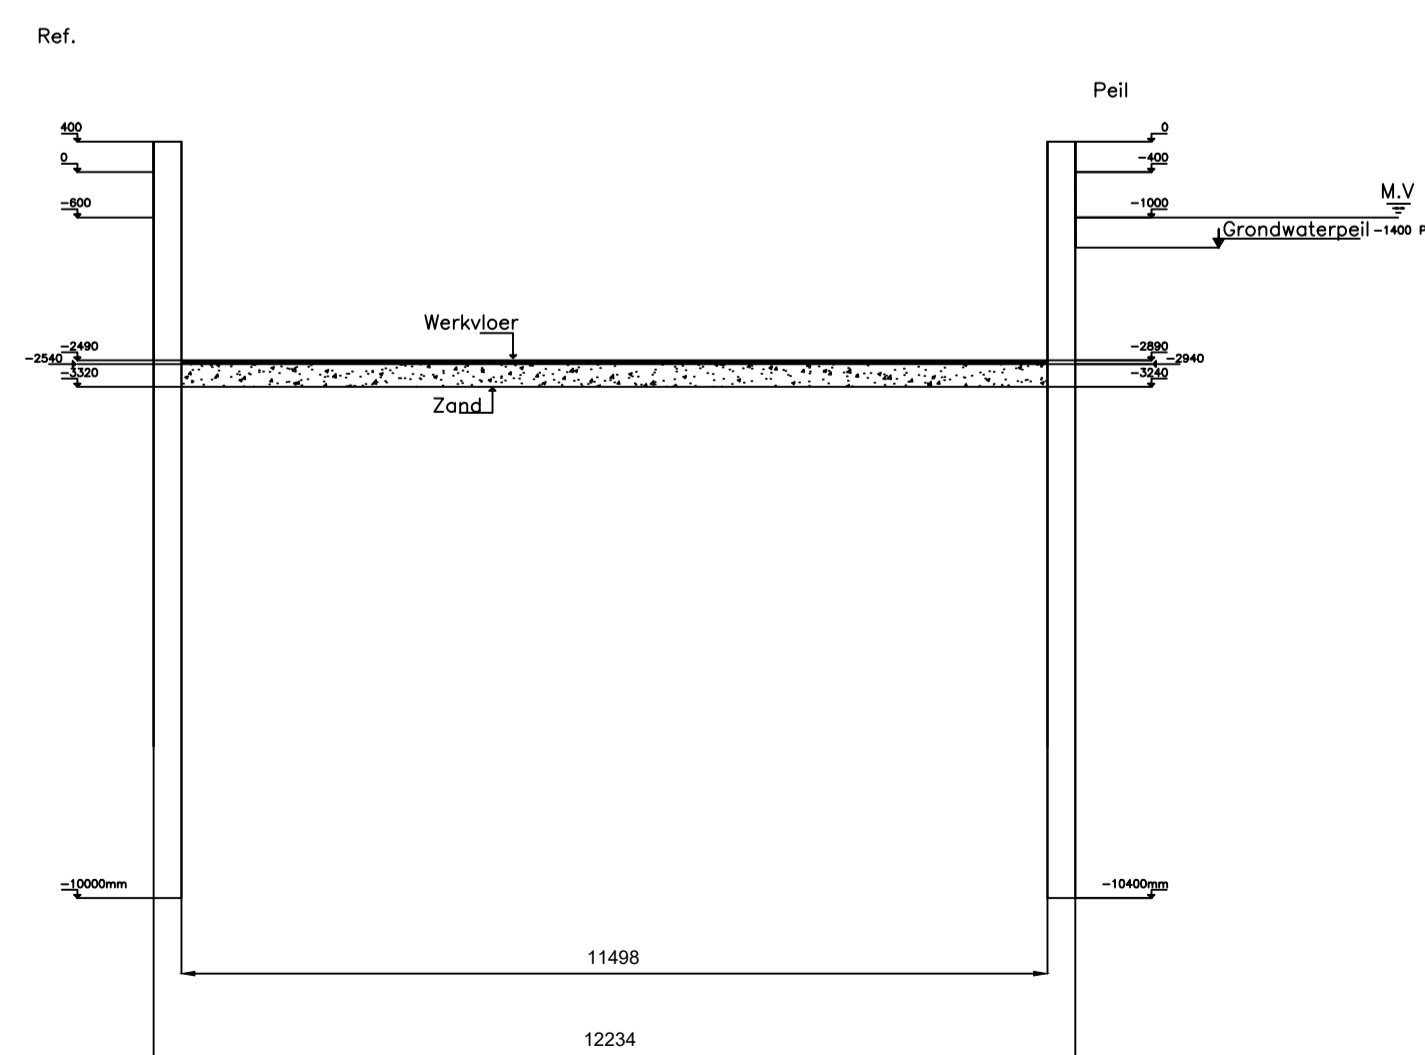


Raadhuis

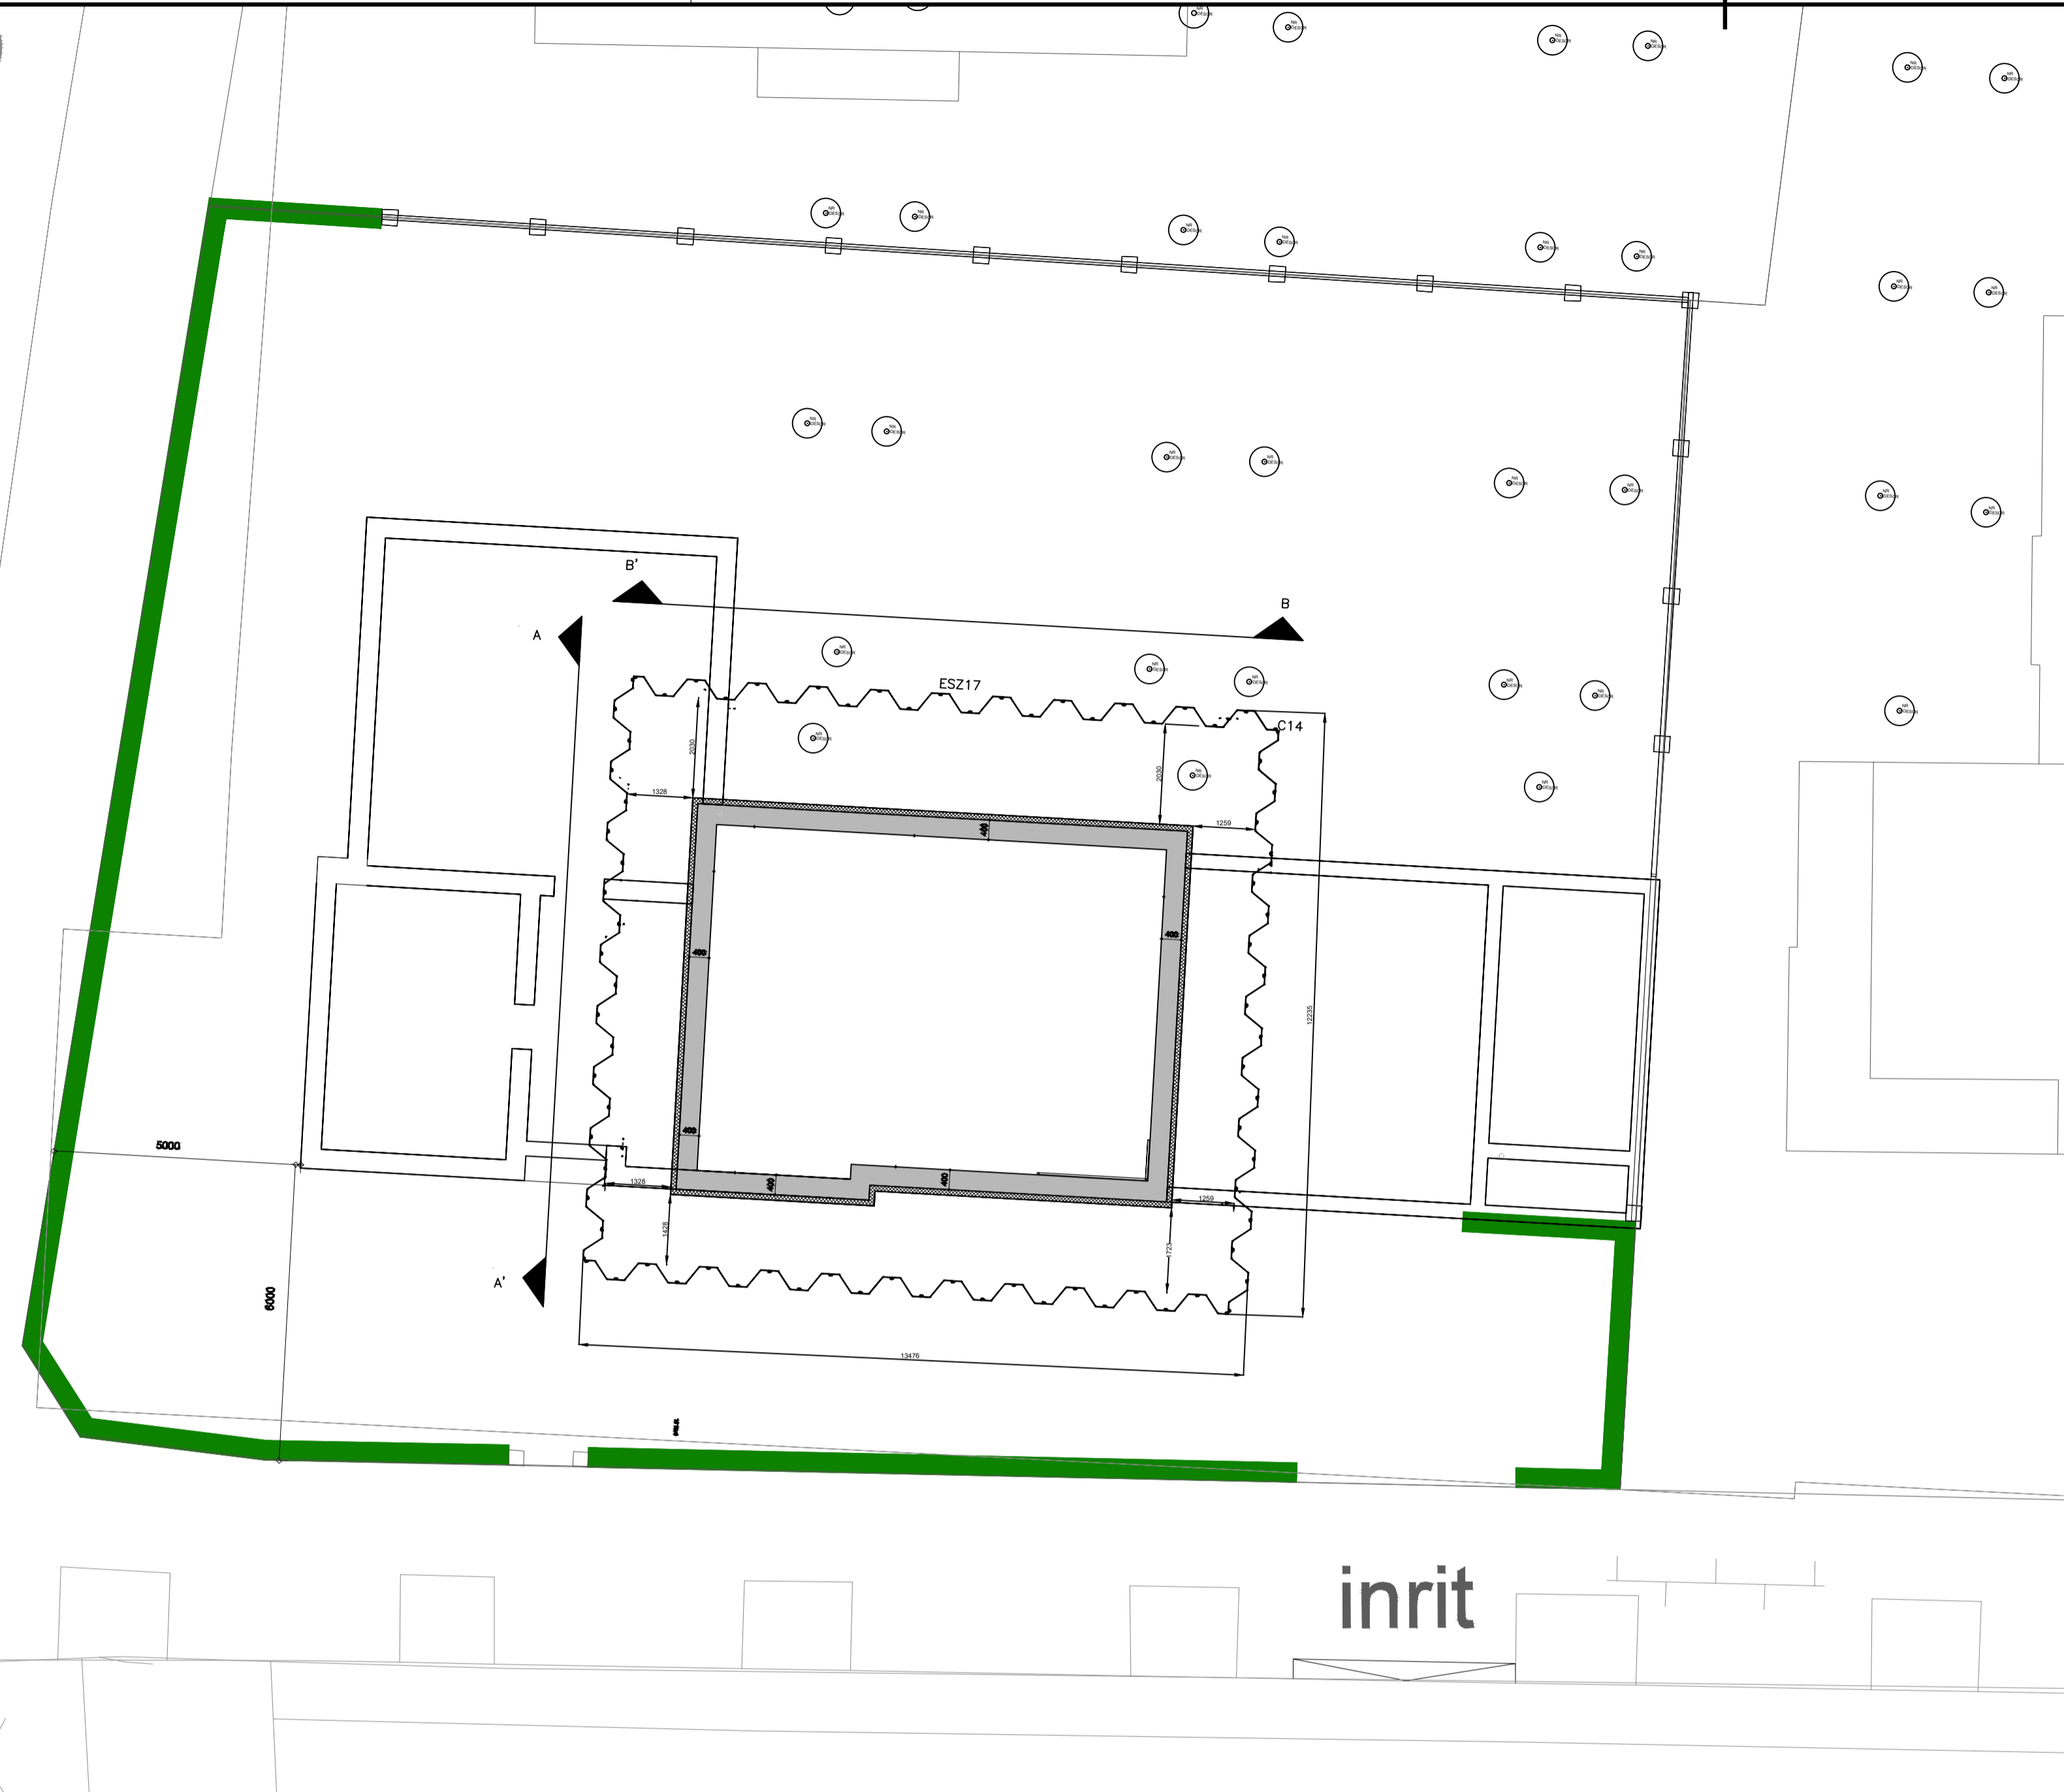


Dwarsdoorsnede A

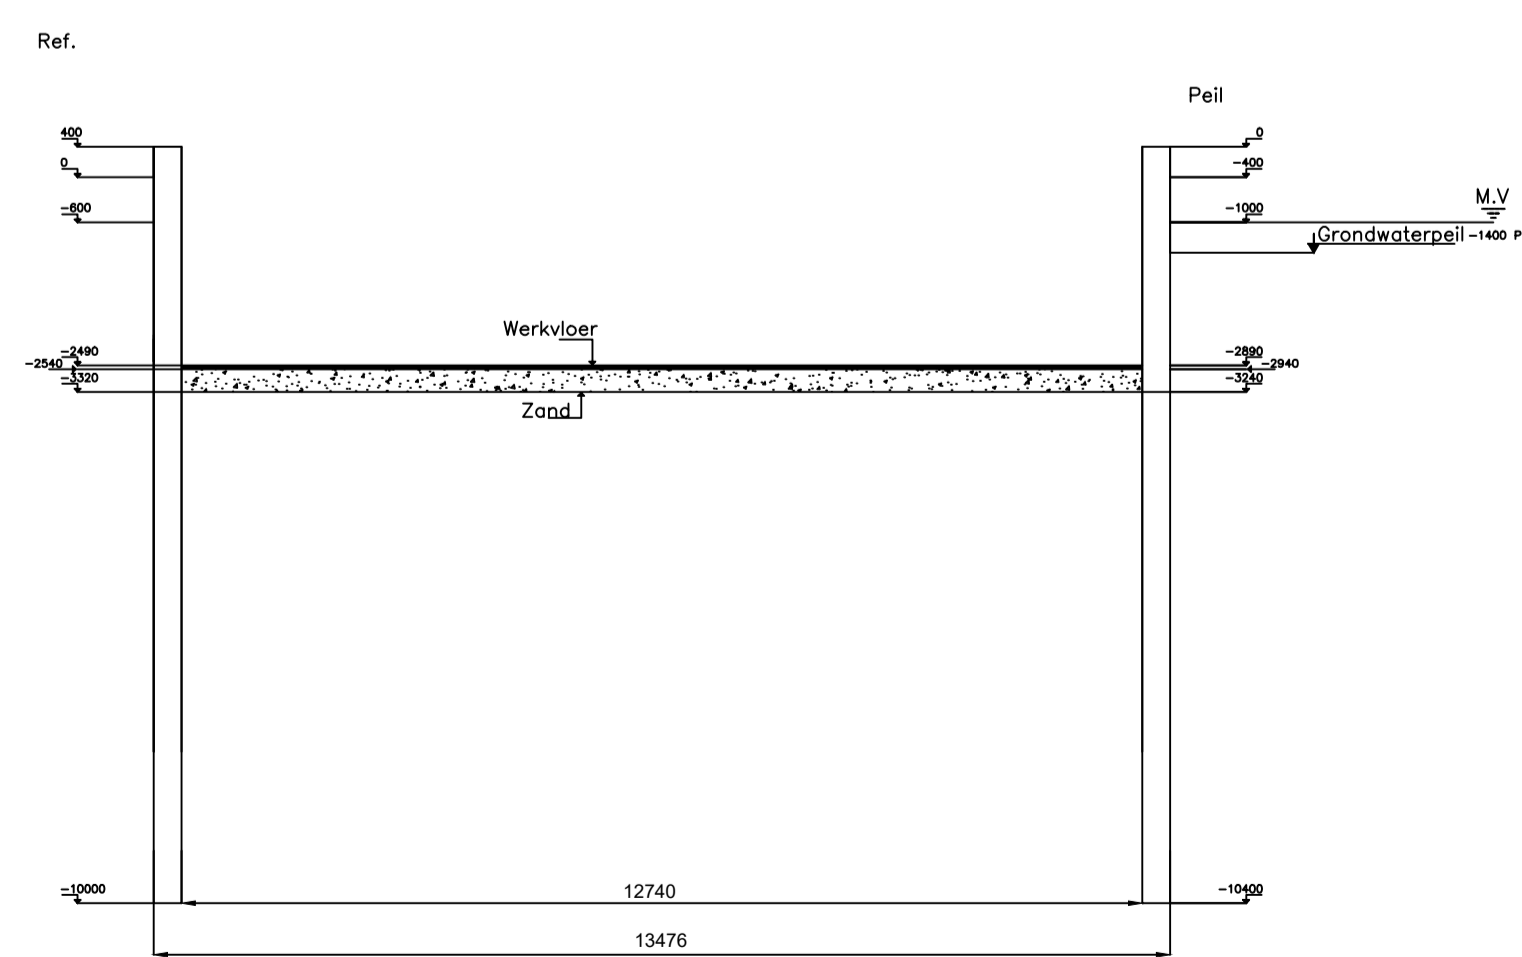

Dwarsdoorsnede B

3	-	-	-	-
2	-	-	-	-
1	-	-	-	-
Wijziging	Datum	Omschrijving		Get. Gecon.

Project: kelder kerkweg Maarssen	Tekeningnummer: 1/1	
Opdrachtgever: Van Den Engel	Papierformaat: A1 Schaal: 1:100	
Omschrijving: Bouwkuip kerkweg	Projectleider: A. Mandjes Tekenaar: R.S Seiffers 7-11-2017 Gecontroleerd: - -	
Status: Concept	Projectnummer: 17-10065	Koperweg 17 2401 LH Alphen aan den Rijn Tel: 0172-614292 Fax: 0172-613403 Email: info@weldinfra.nl