


SITUATIE

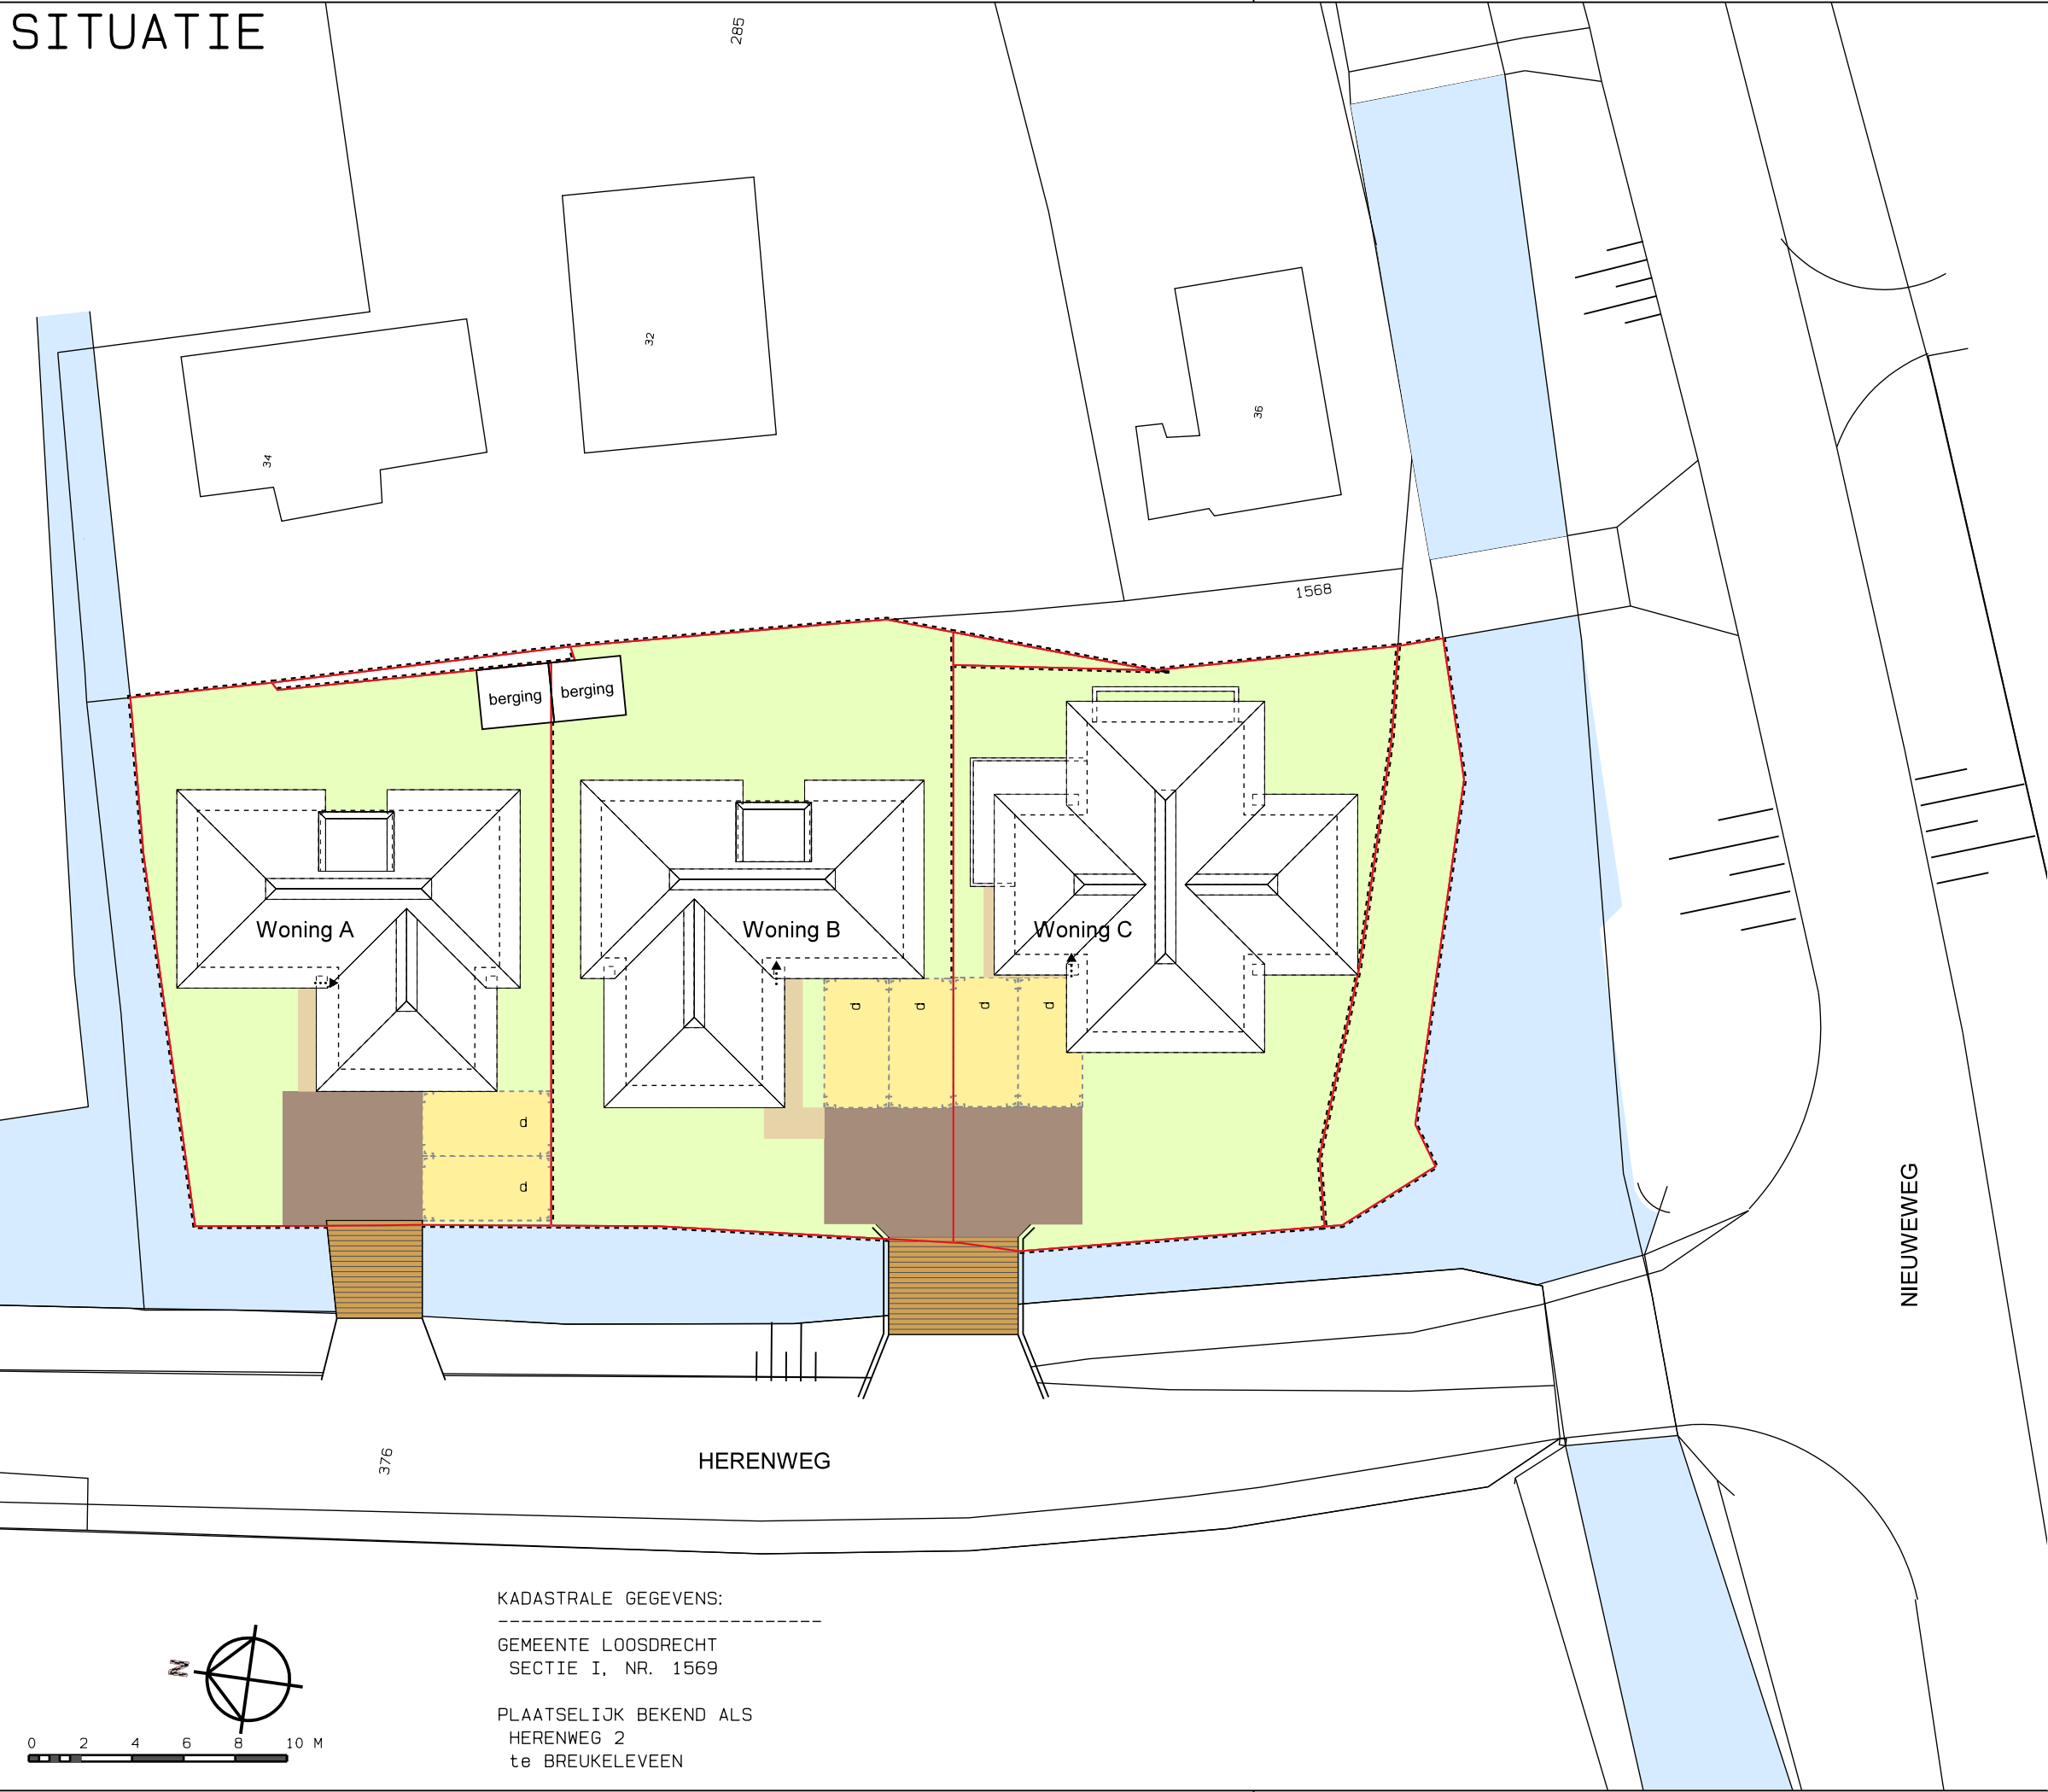

H en E architecten

VAARTWEG 187, 1217 ST HILVERSUM
TEL.(035) 6236636 FAX.(035) 6236572

OPDRACHTGEVER
ROW Vastgoed/JeeGee Vastgoed
RENDORPPARK 51
1963 AL HEEMSKERK

PROJECT
NIEUWBOUW WONINGEN
HERENWEG 2/2a/2b

FASE
BOUWAANVRAAG
WONINGTYPE A, B, C

ONDERDEEL
SITUATIE

GET. / GEZ.
RhW

SCHAAL
1: 250

DATUM
29. 04. 2016

WIJZ. DAT.

WERKNR.
4275

BLADNR.
BA-01

FORMAAT
A3

DATUM AFDRIJF
22. 11. 2016

© COPYRIGHT H EN E ARCHITECTEN BV
KVK 32020375. ARCH REG. 1.890.126.059 / 1.900.706.007

DIT ONTWERP IS BESCHERMD KRACHTENS DE AUTEURSWET.
OPENBAARMAKING EN VERVEELVOLDIGING ERVAN IN WELKE VORM
DAN OOK IS ZONDER SCHRIFTELIJKE TOESTEMMING VAN DE
EIGENAAR VERBODEN.