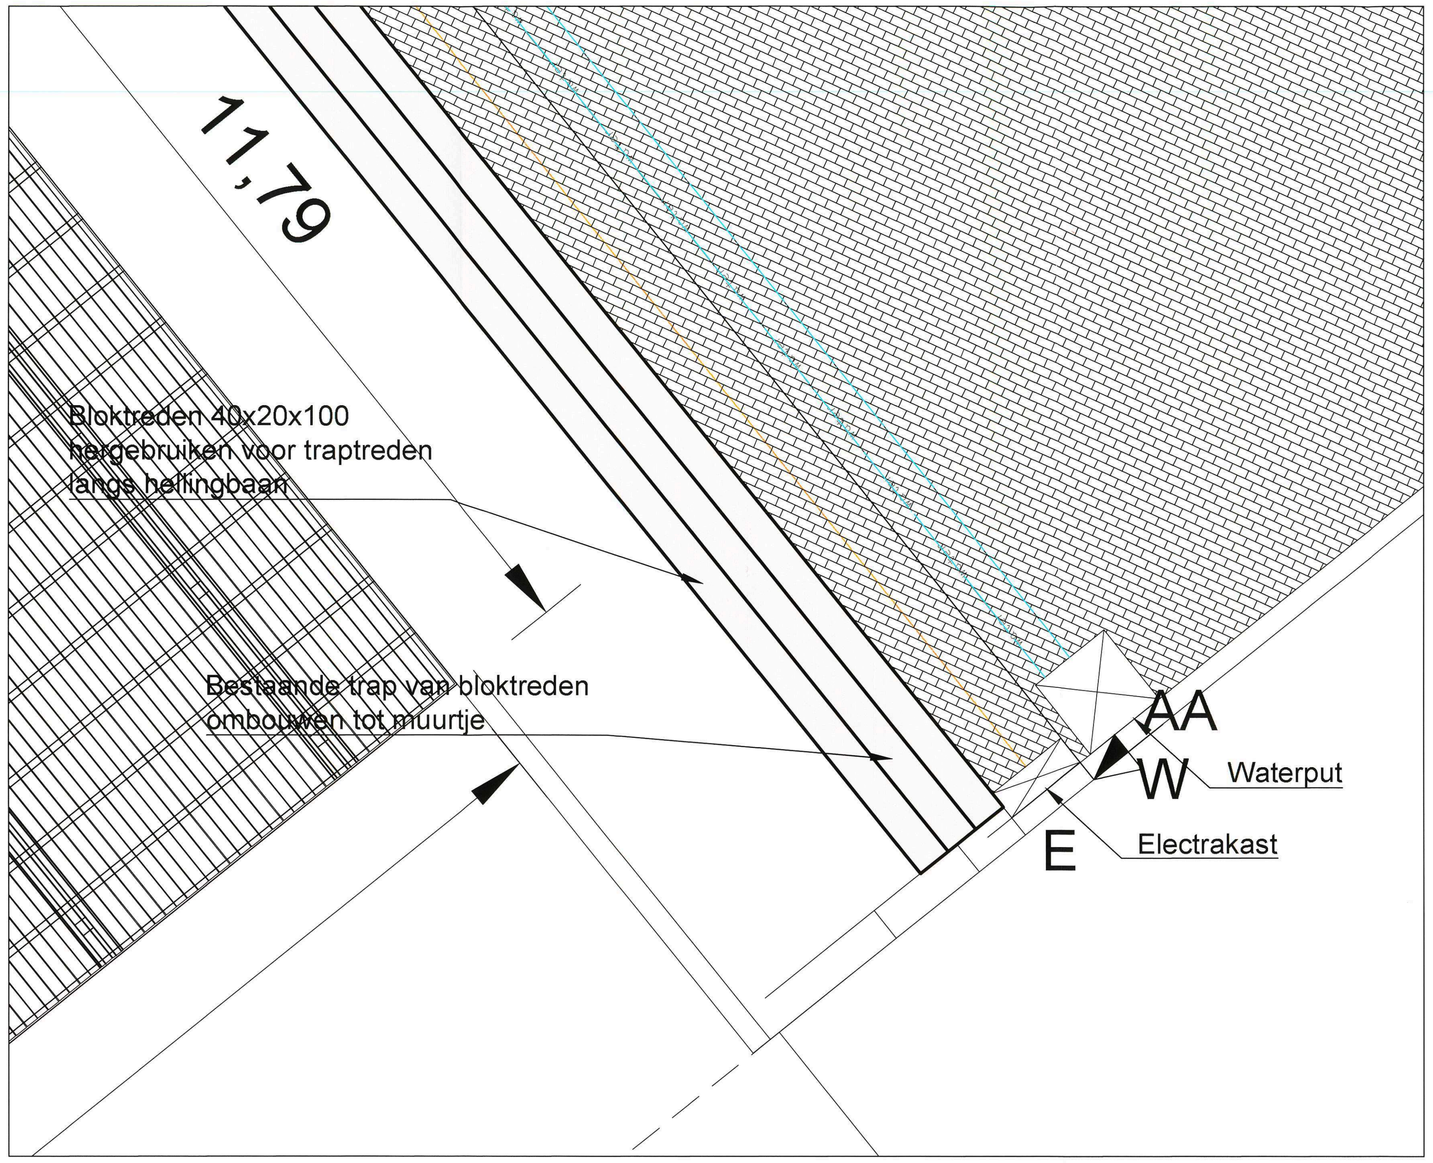

BESTAANDE SITUATIE
1:50

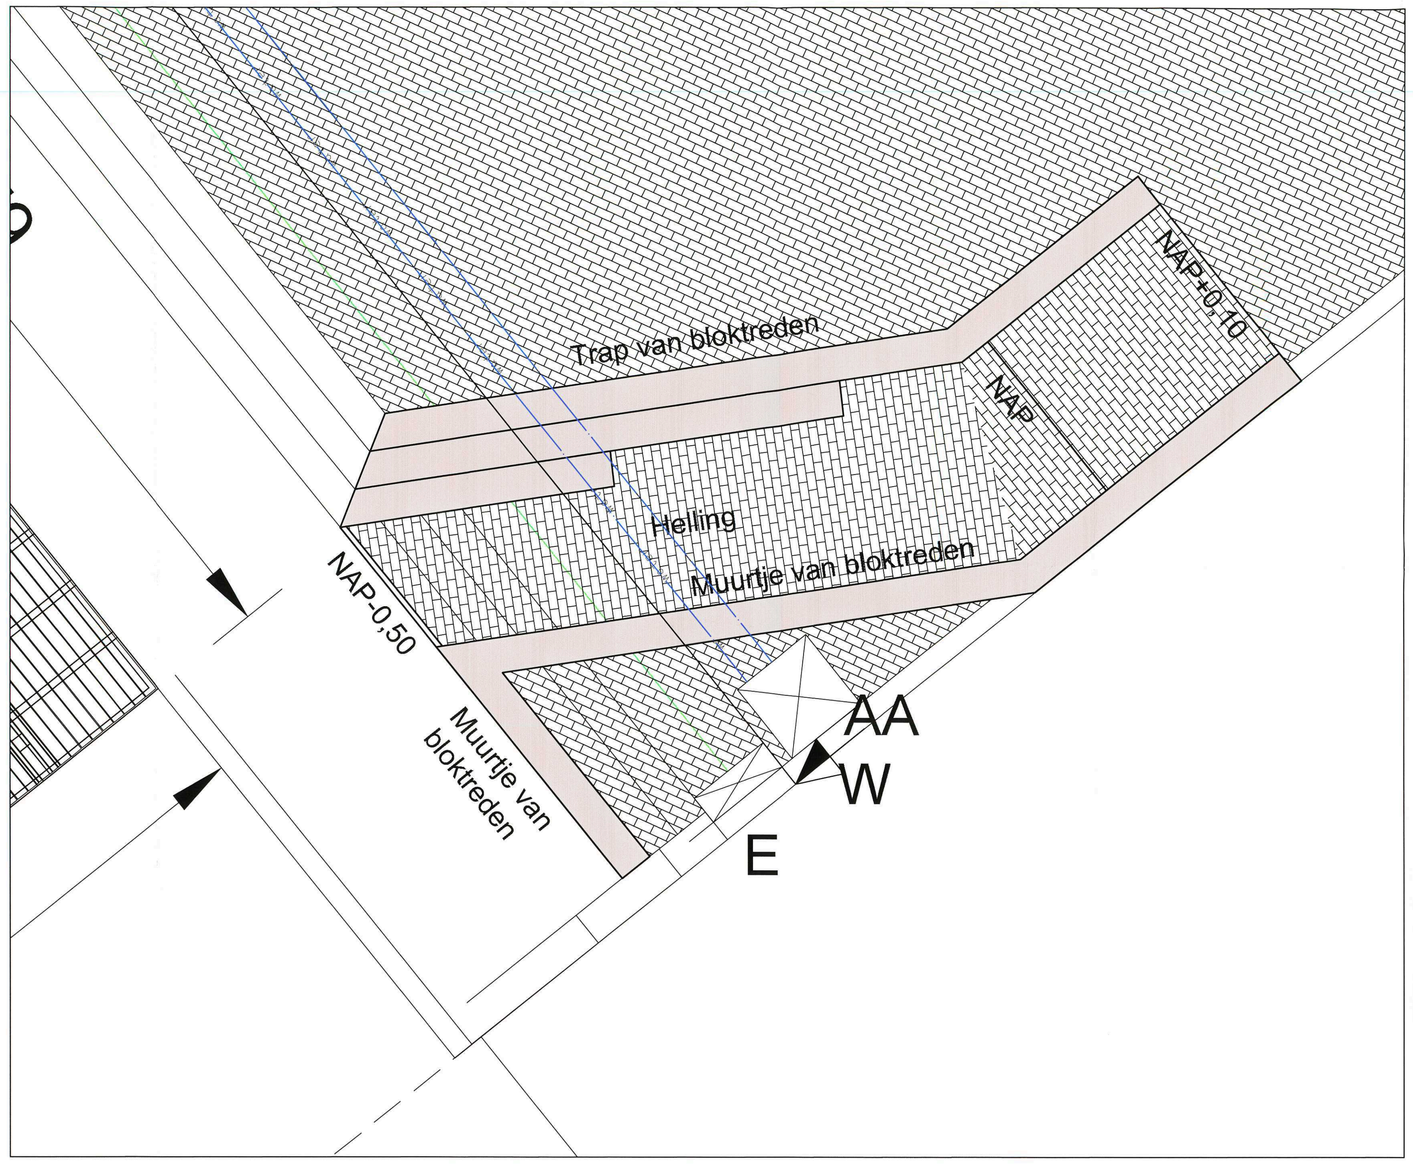

NIEUWE SITUATIE
1:50

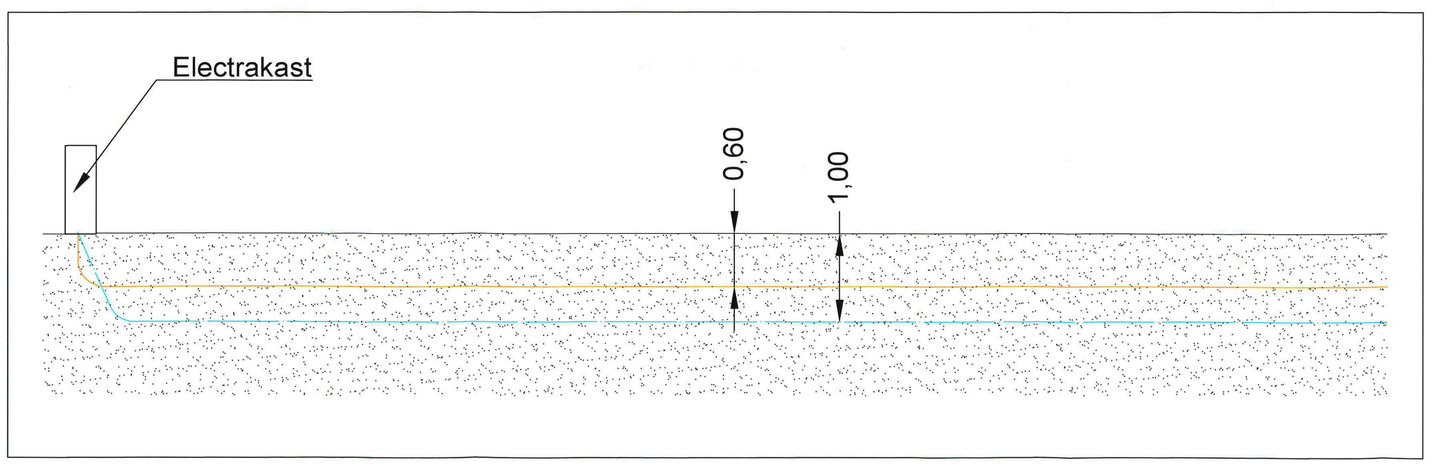

DWARSDOORSNEDE AA BESTAANDE SITUATIE
1:50

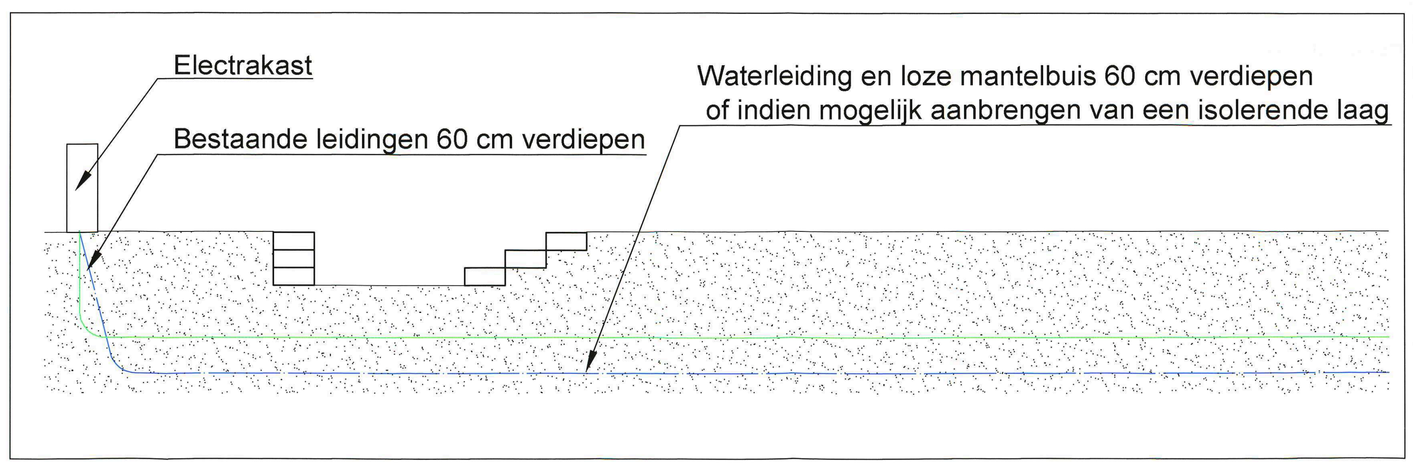

DWARSDOORSNEDE AA NIEUWE SITUATIE
1:50

LEGENDA

- Bestaande elektra kabel
  Laagspanning
- Bestaande waterleiding in mantelbuis / loze leiding
- Verdiepte elektra kabel
  60 cm verdiepen t.o.v. oude situatie
- Vediepte waterleiding in mantelbuis / loze leiding
  60 cm verdiepen of aanbrengen van een isolerende laag
- Gebakken klinkers waalformaat halfsteensverband
  Aanbrengen op een straatlaag van 50mm
- Bloktreden nieuw 40x20x100
- Opsluitband 6 - 20
- Bloktreden bestaand 40x20x100

BOITEN INGENIEURS

Concept

Projekt: *Porseleinhaven - Centrum Loosdrecht*

Omschrijving: *Hellingbaan naar pier*

17.085678
17085677

Opdrachtgever: *Gemeente Wijdemeren*

Tekeningnr.: *619-B-vrh-01*

Getekend: *01-05-2017* *GJvR* Gezien: Formaat: *A1* Schaal: *1:50*

Velperweg 13
6824 BC Arnhem
Postbus 257
6800 AG Arnhem
T +31 26 3537720
F +31 26 3537727
E info@boiten.net
I www.boiten.net

A