SITUATIE
1:2000

VOORBEELD TRAP EN MUURTJE VAN BLOKTREDEN

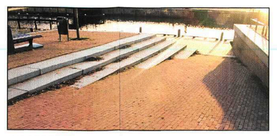

VOORBEELD TRAP VAN BLOKTREDEN IN HELLING

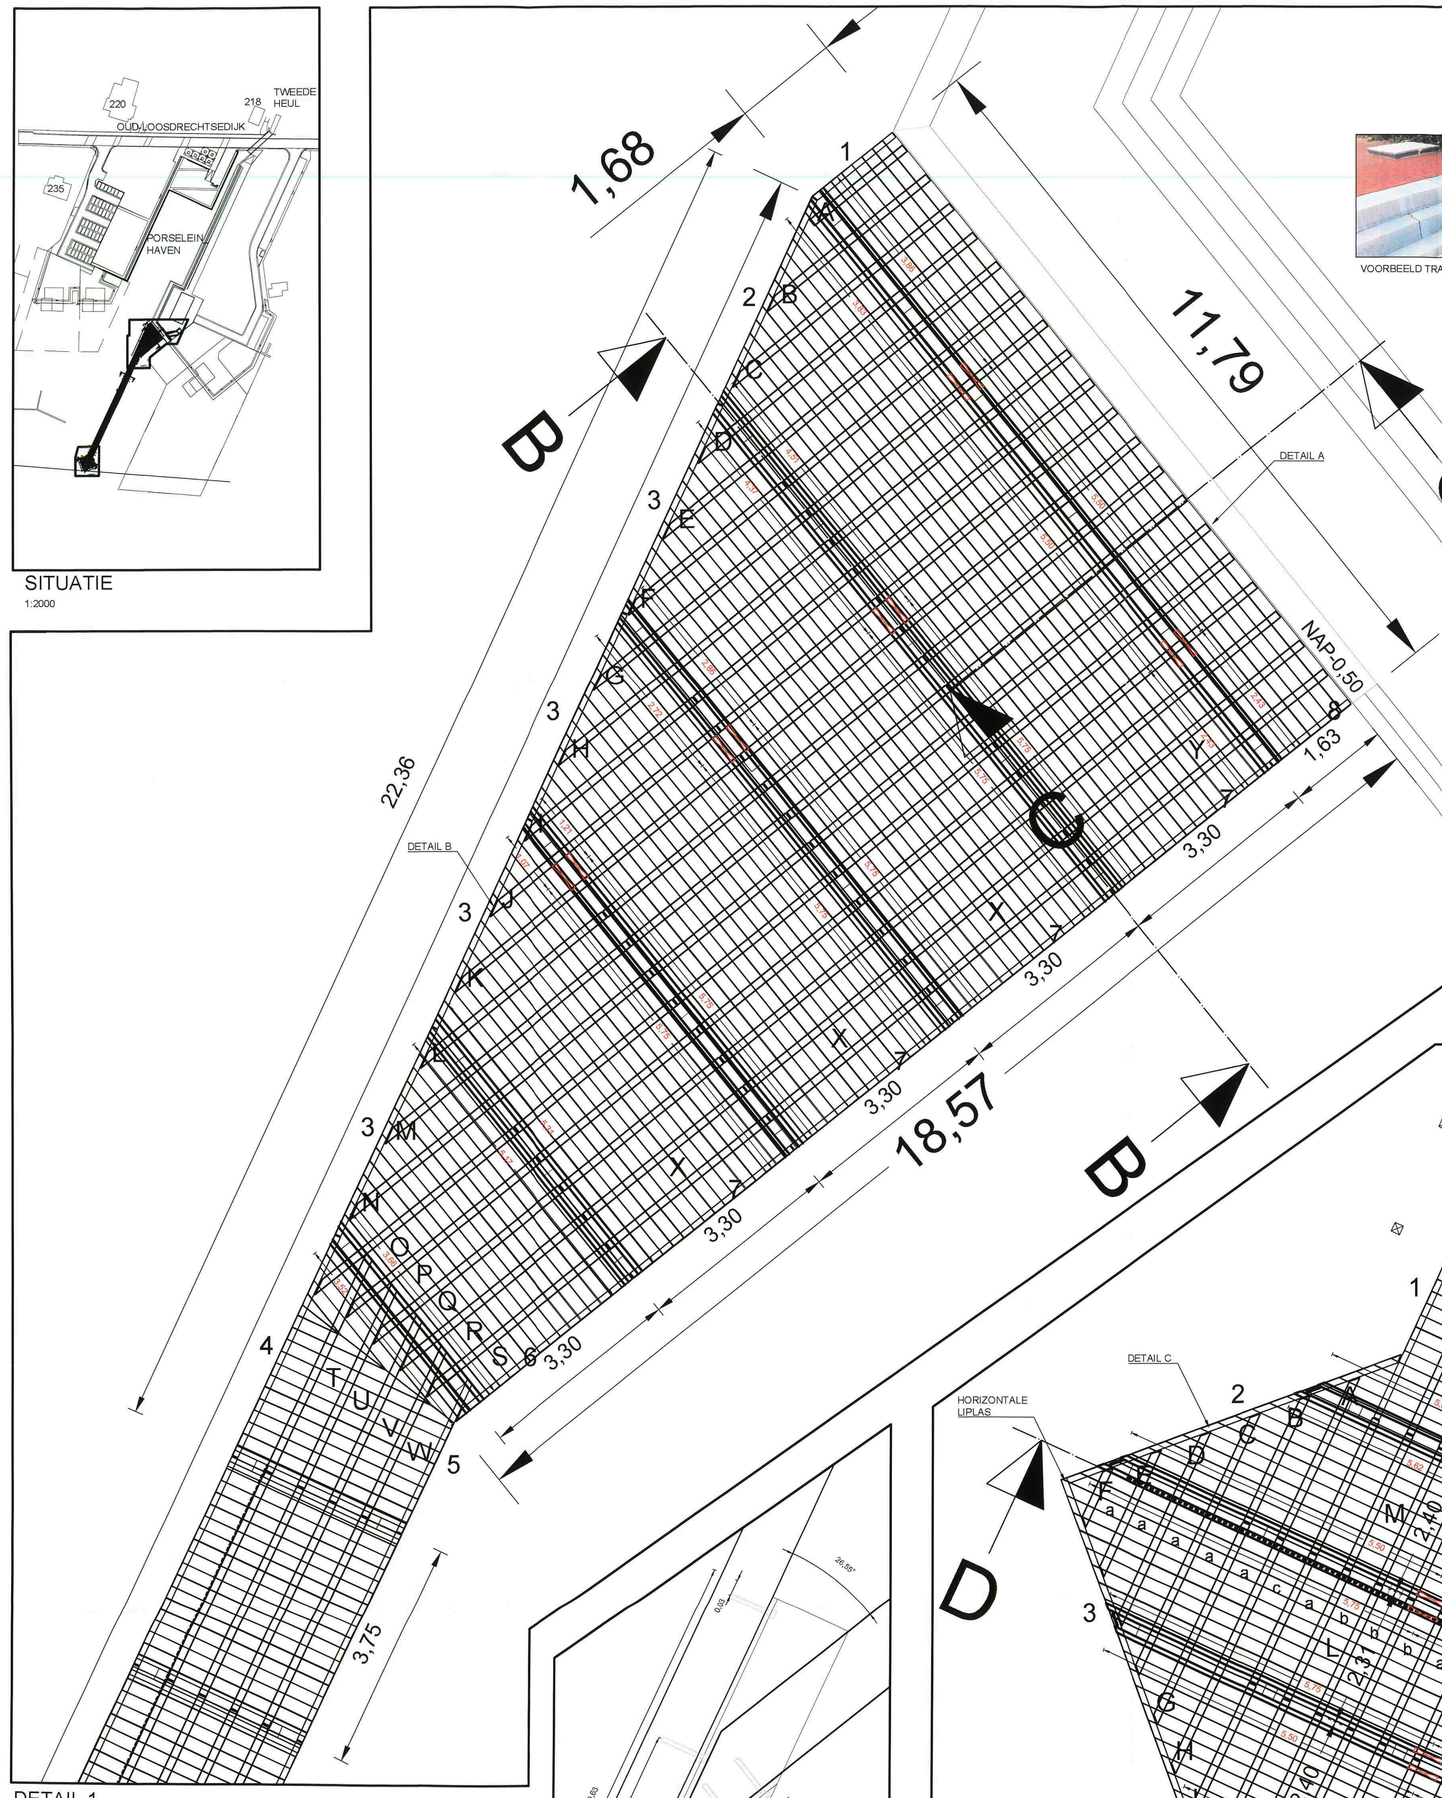

DETAIL 1
1:50

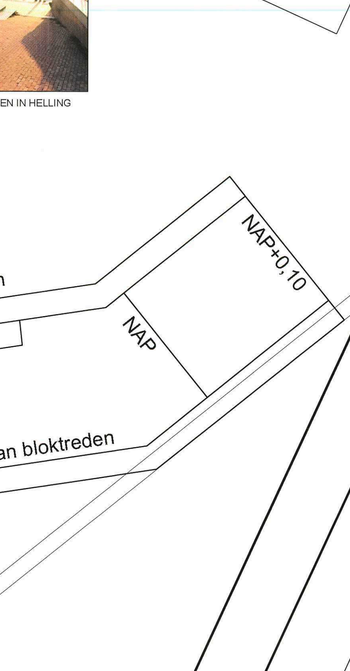

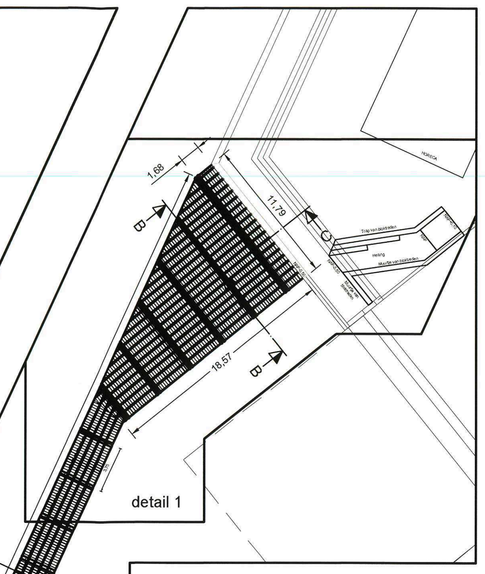

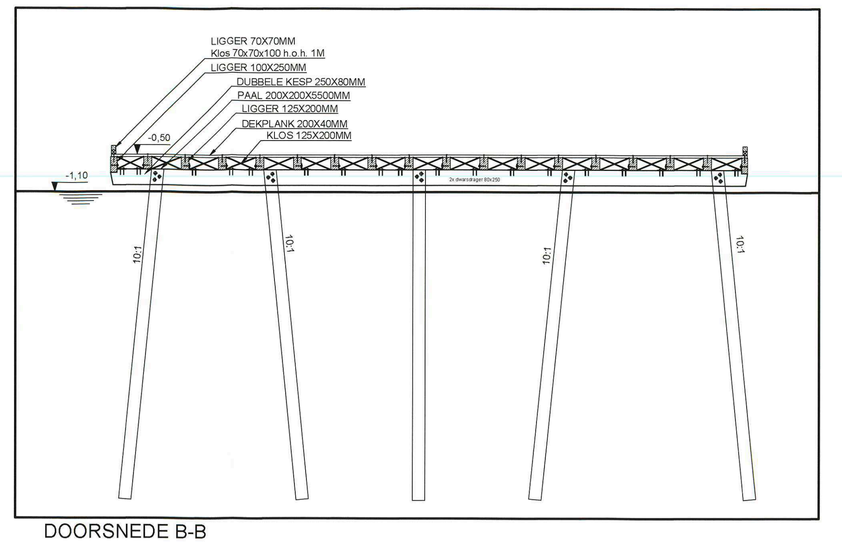

DOORSNEDE B-B
1:50

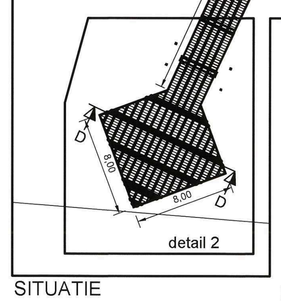

SITUATIE
1:250

HORIZONTALE LIPLAS VERBINDING
1:10

DOORSNEDE D-D
1:50

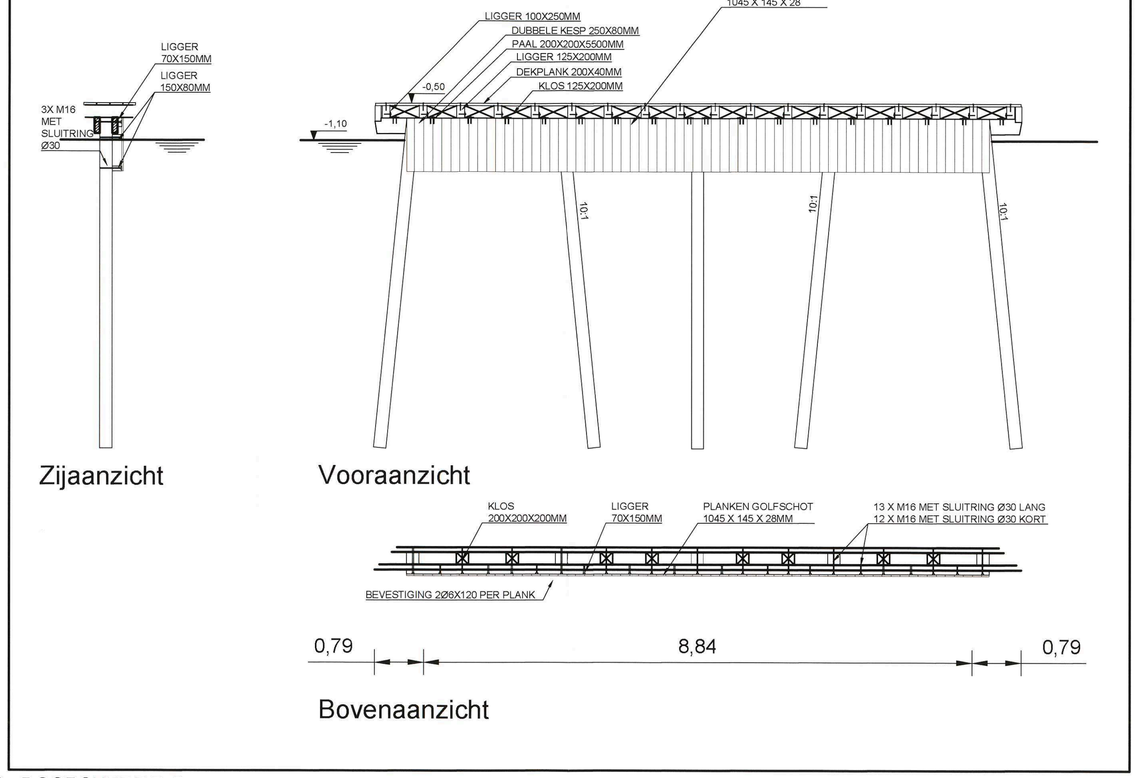

Zijaanzicht

Vooraanzicht

Bovenaanzicht

Achterpaal 15x15
Voor- en zijaanzicht lengte = 6.5 m.

ACHTERPAAL
1:20

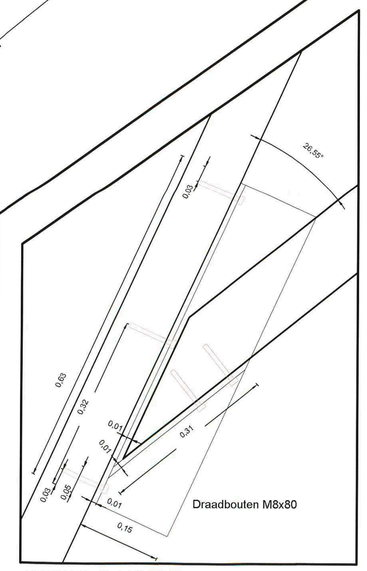

DETAIL B HOEKPLAAT TYPE B

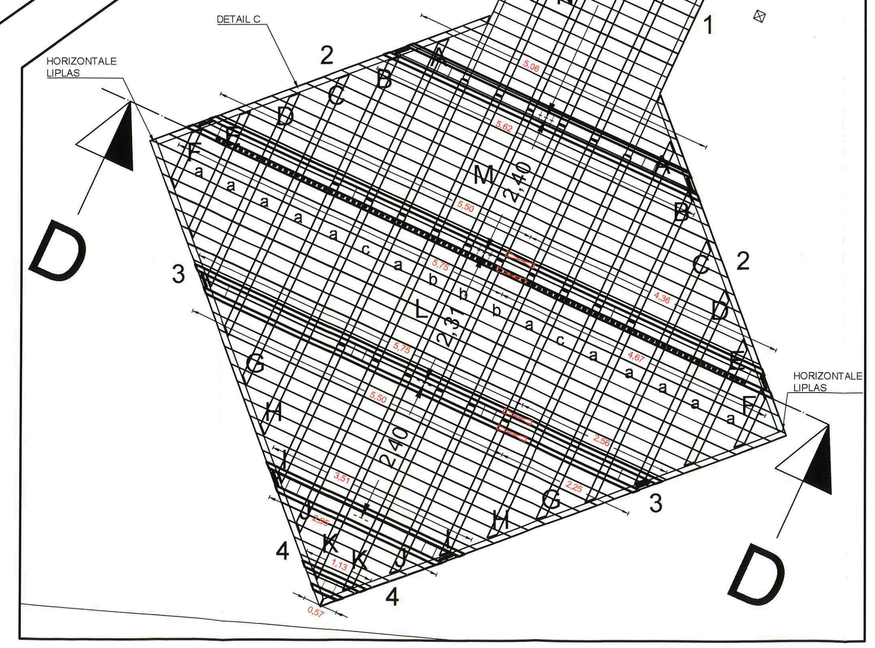

DETAIL 2
1:50

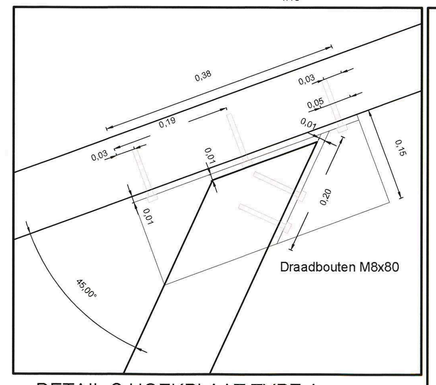

DETAIL C HOEKPLAAT TYPE A

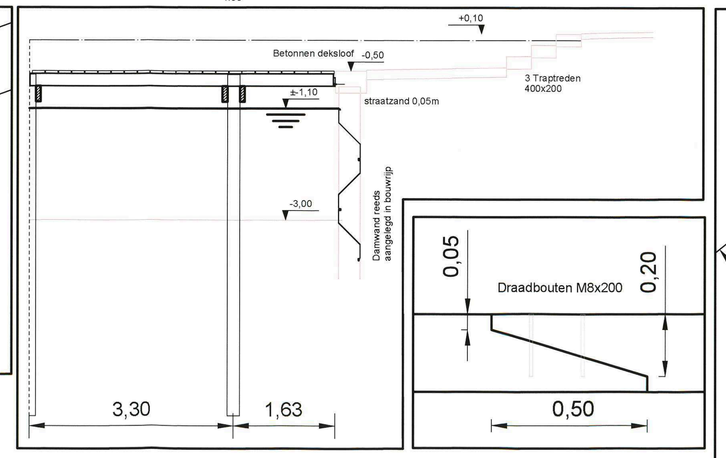

DOORSNEDE C-C
1:50

LIPLAS VERBINDING
1:10

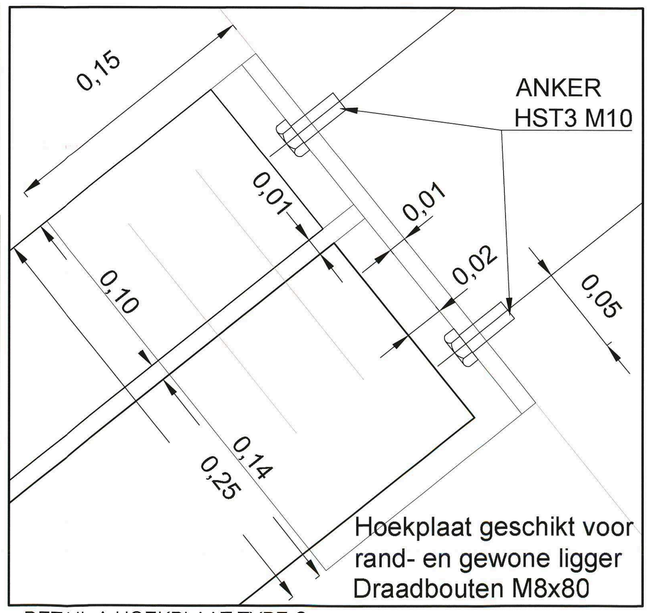

DETAIL A HOEKPLAAT TYPE C

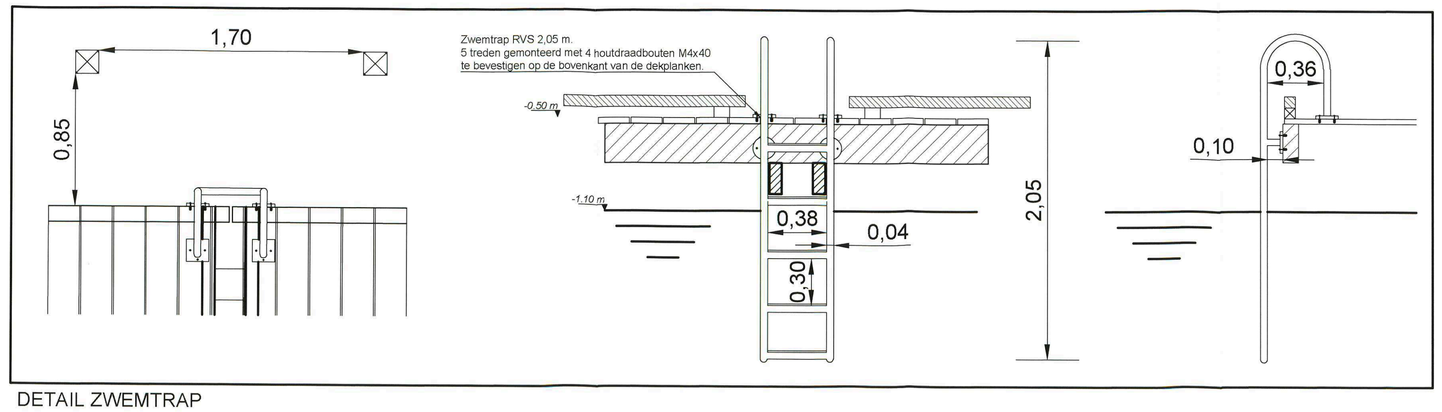

DETAIL ZWEMTRAP
1:20

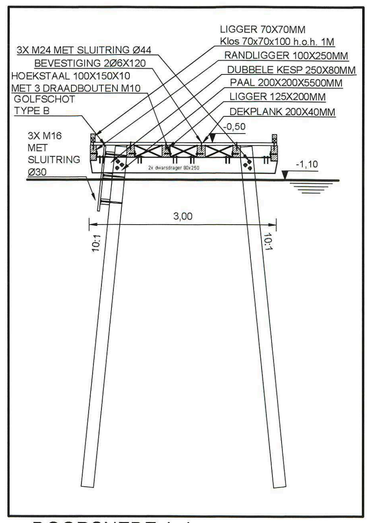

DOORSNEDE A-A
1:50

ENTREE Liggers		ENTREE Randliggers		RUIT Liggers	
A	1,91 m	1	1,64 m	A	2,88 m
B	3,36 m	2	3,64 m	B	2,28 m
C	4,56 m	3	3,67 m	C	4,64 m
D	5,77 m	4	3,92 m	D	3,44 m
E	6,97 m	5	2,71 m	E	2,24 m
F	3,26 m	6	3,68 m	F	1,04 m
G	4,46 m	7	3,28 m	G	3,54 m
H	5,67 m	8	1,59 m	H	4,14 m
I	3,57 m			I	2,41 m
J	4,77 m	ENTREE		J	3,00 m
K	5,97 m	Alle liggers h.o.h. 600 mm		K	3,57 m
L	3,87 m	Afstand tussen de planken 12 mm		L	2,29 m
M	5,07 m			M	2,38 m
N	6,27 m	TUSSENSTUK		N	3,83 m
O	4,17 m	Afstand tussen de planken 10 mm			
P	4,00 m			RUIT Randliggers	
Q	3,53 m	RUIT		1	3,83 m
R	3,87 m	Afstand tussen de planken 10 mm		2	5,85 m
S	3,80 m			3	5,81 m
T	3,67 m	RUIT Liggers h.o.h.		4	2,15 m
U	3,56 m	a 600 mm			
V	3,30 m	b 537 mm			
W	3,02 m	c 580 mm			
X	3,28 m				
Y	4,69 m				

AFMETINGEN

LEGENDA

- BOLDERS (TOTAAL 8 ST.)
- LIPLAS (TOTAAL 14 ST.)

OPMERKINGEN

- HOUTSOORT DEK: BILINGA (FSC)
- HOUTSOORT OVERIG: AZOBE (FSC)
- HOUTMATEN TER INDICATIE. NADER TE BEPALEN A.D.H.V CONSTRUCTIEBEREKENINGEN

BOITEN INGENIEURS

Projekt: Porseleinhaven - Centrum Loosdrecht
Omschrijving: Pier overzicht en details
17 085679
17-085677
Opdrachtgever: Gemeente Wijdemeren
Tekeningnr.: 619-B-alg-01-Pier
Getekend: 04-05-2017 EE
Gezien:
Formaat: A0
Schaal: 1:2000 1:250 1:50 1:20 1:10
B.

Velperweg 13
6824 BC Arnhem
Postbus 257
6800 AG Arnhem
T +31 26 3537720
F +31 26 3537727
E info@boiten.net
I www.boiten.net