




Langsdoorsnede

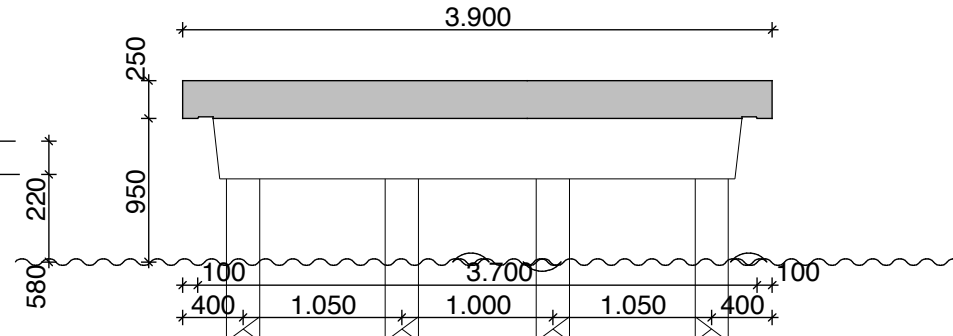


Dwarsdoorsnede

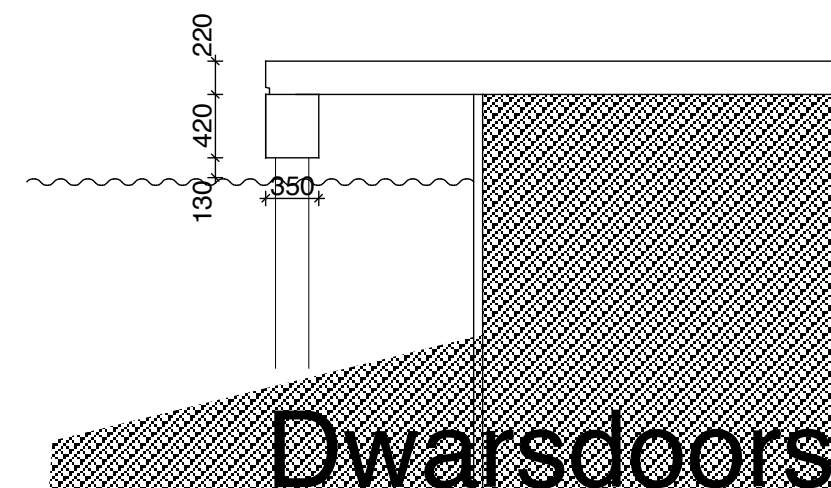

Dwarsdoorsnede
betonpad waterzijde

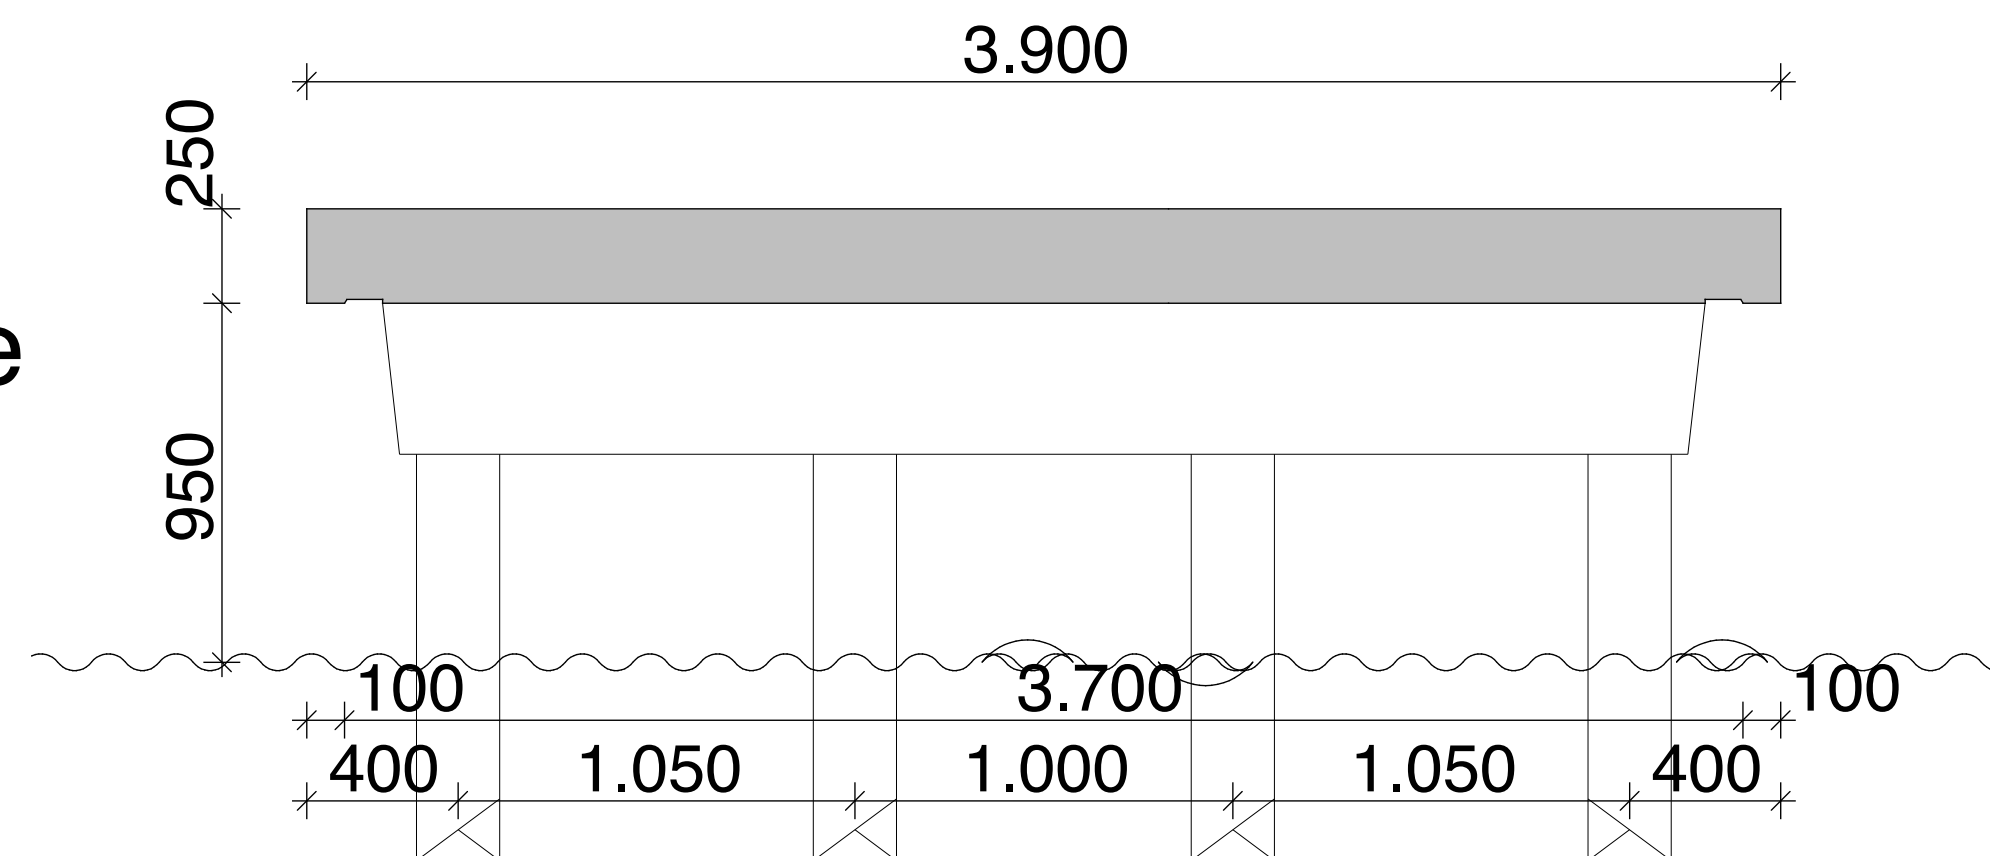


Detail langsdoorsnede schaal 1 : 20

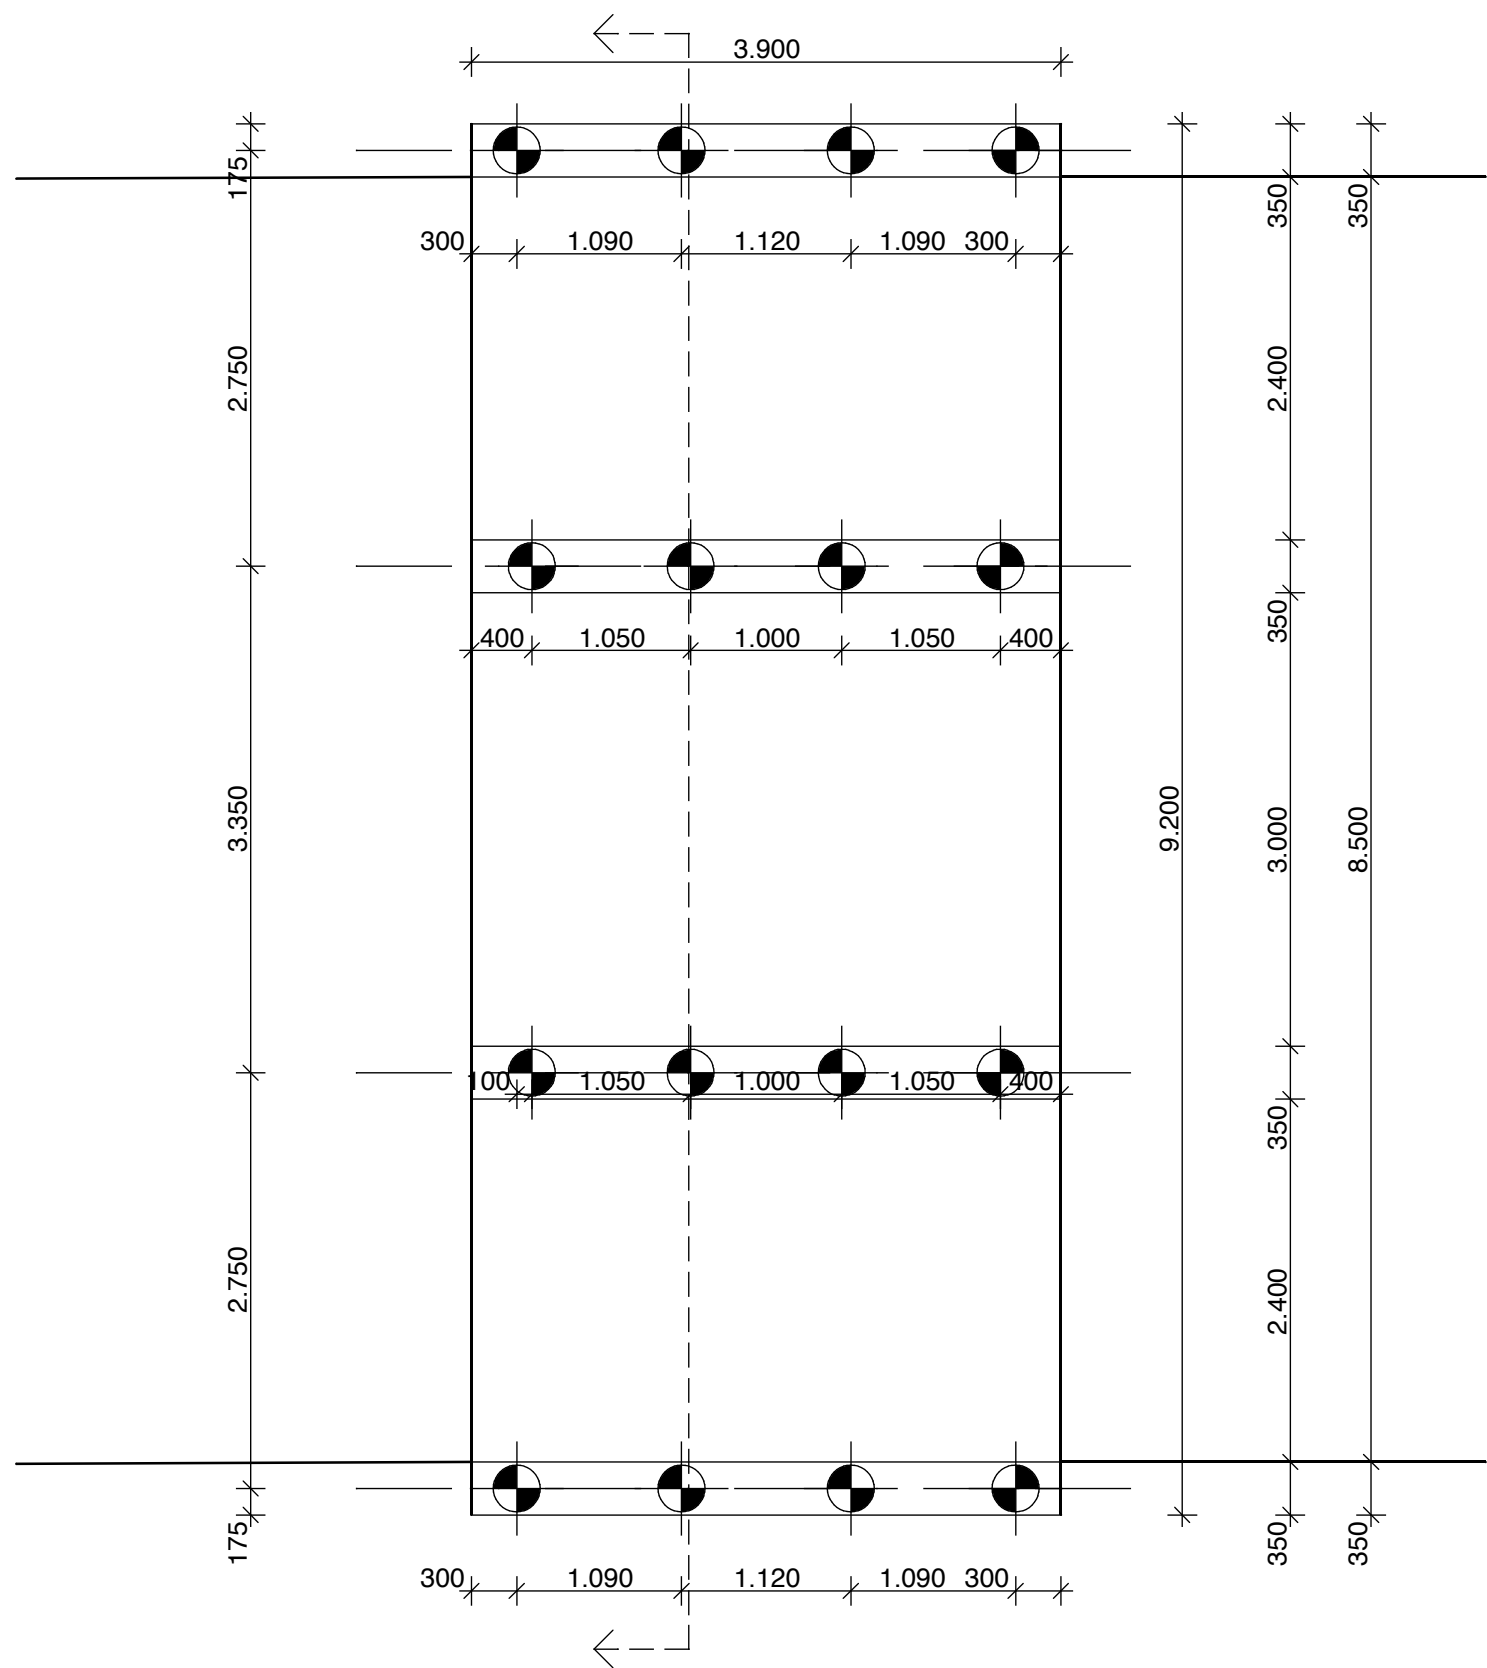


Palenplan

16 stuks betonpalen # 220 mm2 palen lang 12,00 m1

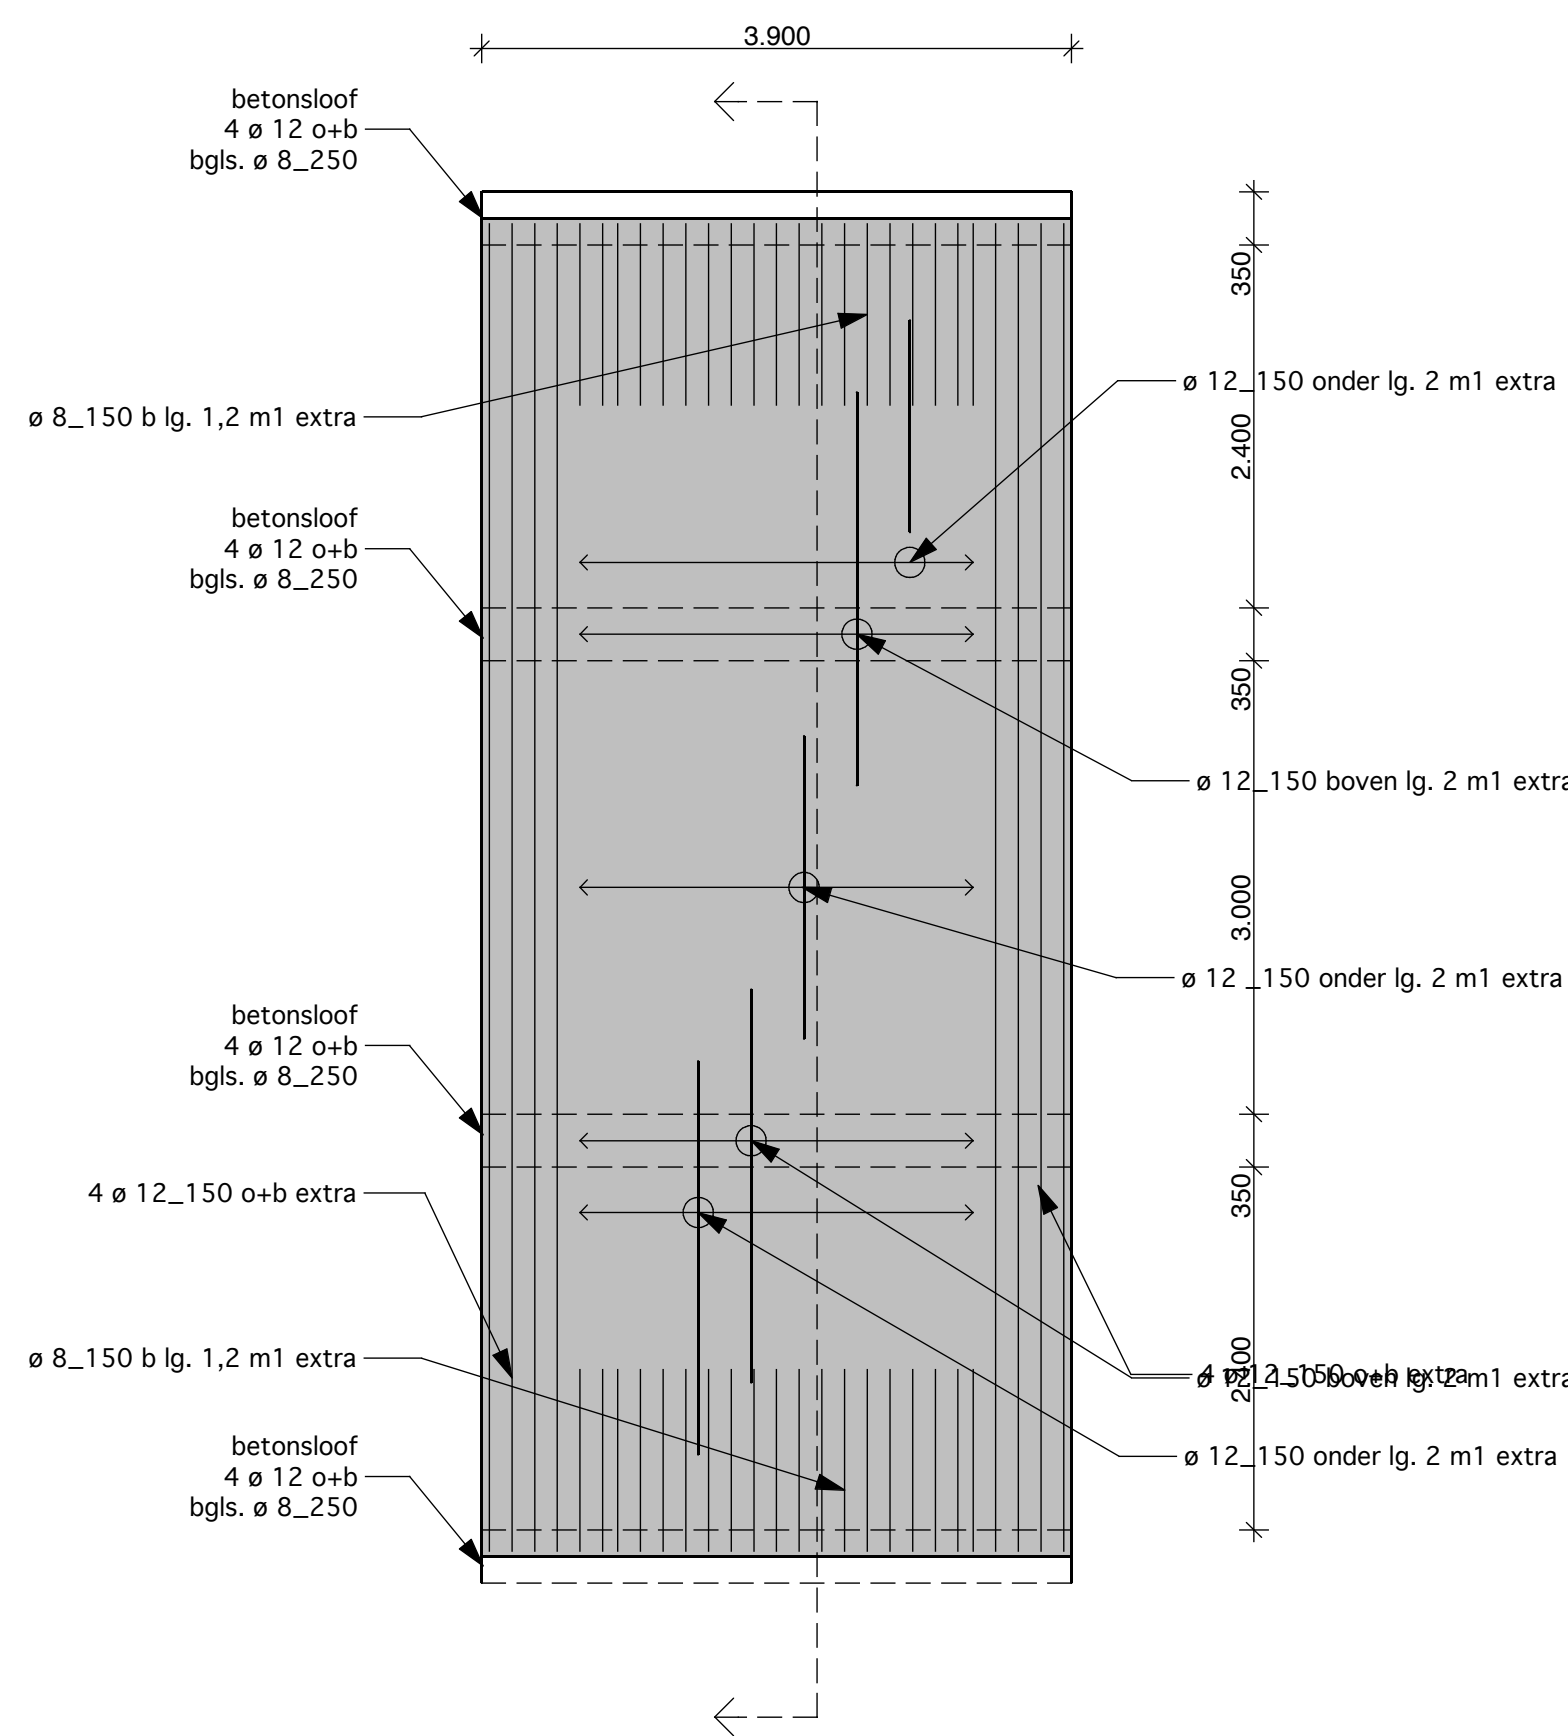

Betonconstructie

betonvloer dik 250 mm
wap. # ø10_100 o+b
betonsloven 350 x 400 mm
wap. 4 ø 12 o+b bgls. ø 8_250

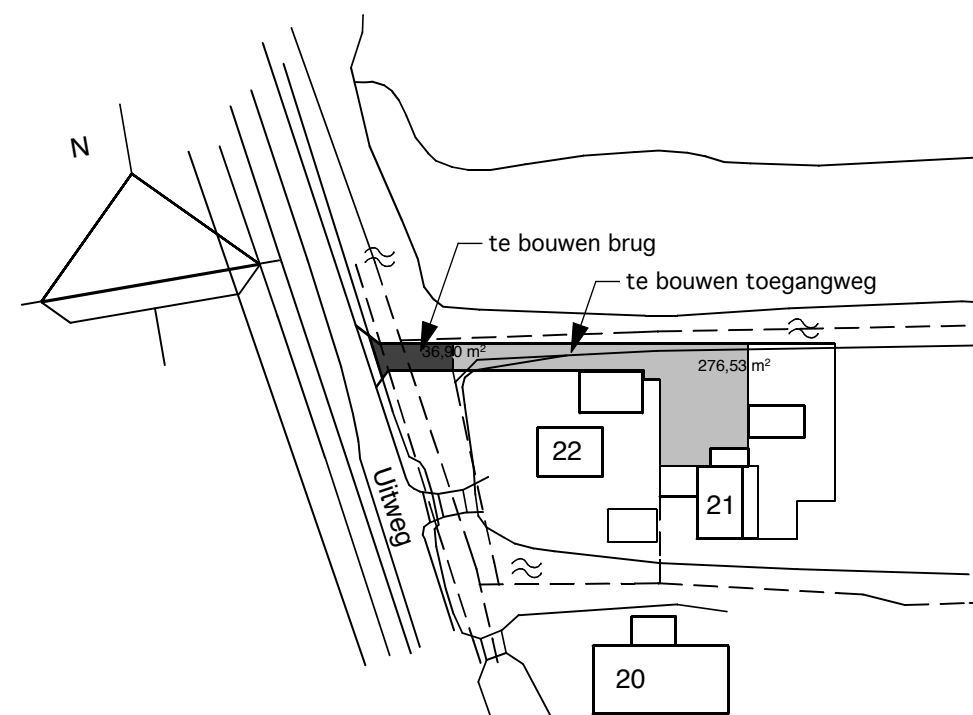

Situatie
schaal 1: 1000

Kadastraal
Gemeente Nieuwkoop

Project	Bouw brug en toegangspad aan de Uitweg 21 te Woerdense Verlaat		Projectnummer 17 04 20
Omschrijving	Brugtekening en situatie		Bladnummer 01
Opdrachtgever	Uitweg 21 3652 LR Woerdense Verlaat		
Schaal	1 : 100 1: 50 1: 1000	Datum	9 mei 2017
Formaat	90 x 90	Gewijzigd	22 nov. 2017
Architekt	D. Kroese b.v. Donkereind 5 3645 TA Vinkeveen tel 0297-262676		