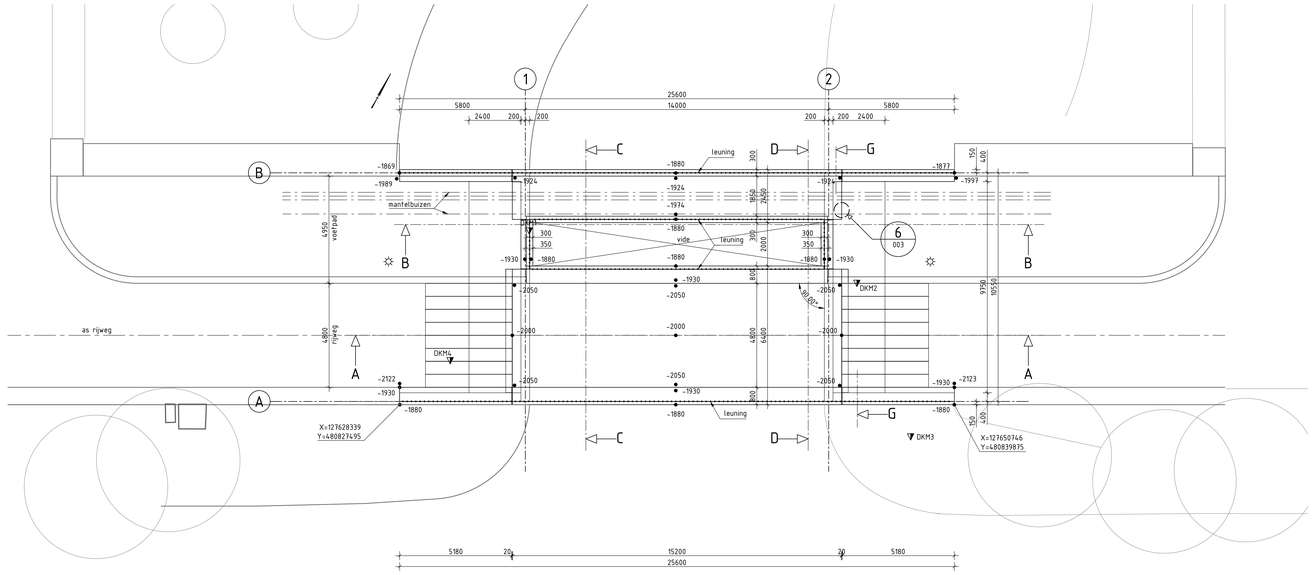

BOVENAANZICHT NIEUWE SITUATIE
SCHAAL 1 : 100

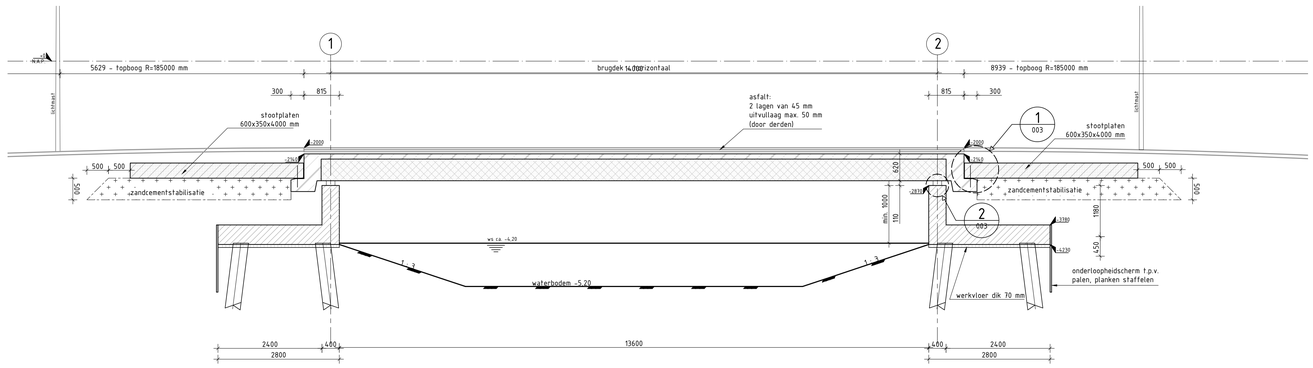

LANGSDOORSNEDE A-A
SCHAAL 1 : 50

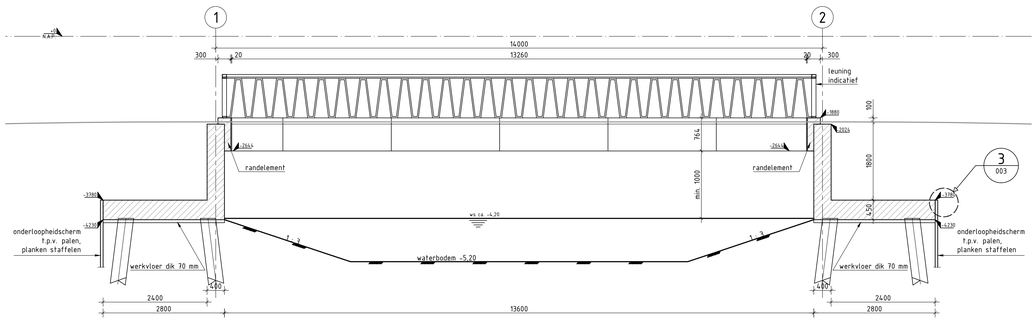

LANGSDOORSNEDE B-B
SCHAAL 1 : 50
PALEN NIET WEERGEGEVEN

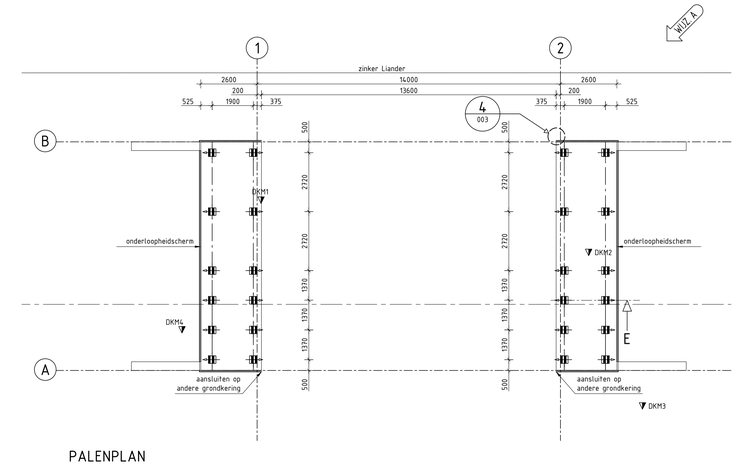

PALENPLAN
SCHAAL 1 : 100

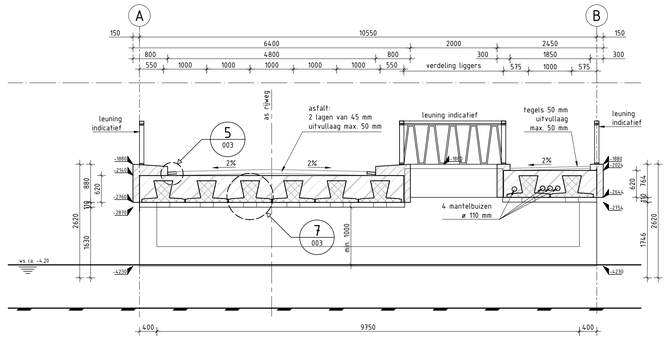

DWARSDOORSNEDE C-C
SCHAAL 1 : 50

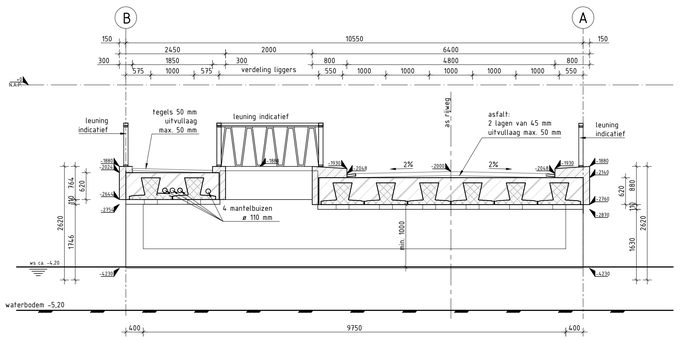

DOORSNEDE D-D
SCHAAL 1 : 50

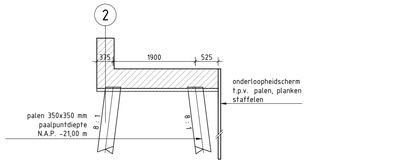

DOORSNEDE E
SCHAAL 1 : 50

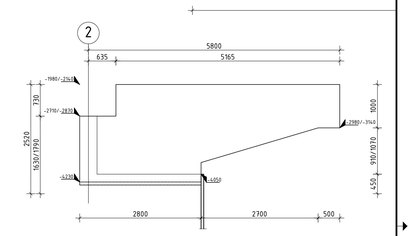

PRINCIPE AANZICHT VLEUGEL
SCHAAL 1 : 50

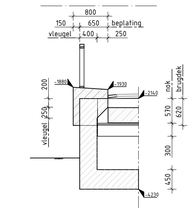

DOORSNEDE G
SCHAAL 1 : 50

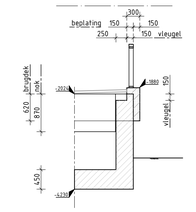

DOORSNEDE H
SCHAAL 1 : 50

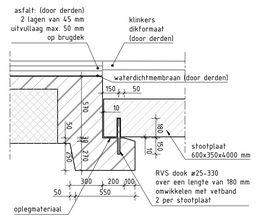

DETAIL 1
SCHAAL 1 : 20

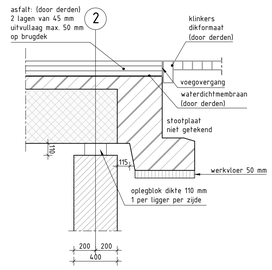

DETAIL 2
SCHAAL 1 : 20

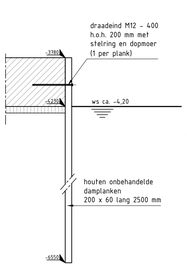

DETAIL 3
SCHAAL 1 : 20

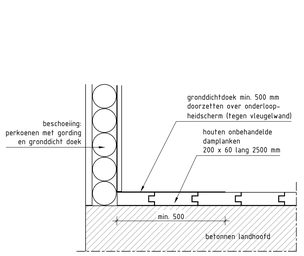

DETAIL 4
SCHAAL 1 : 10

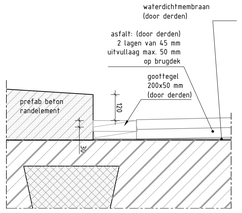

DETAIL 5
SCHAAL 1 : 10

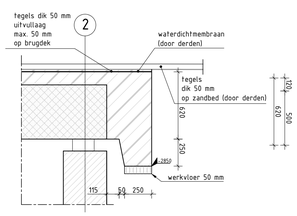

DETAIL 6
SCHAAL 1 : 20

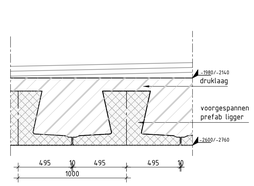

DETAIL 7
SCHAAL 1 : 20
PRINCIPE VOOR BEIDE BRUGDEKKEN

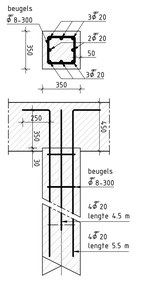

DETAIL PAALKOPWAPENING
SCHAAL 1 : 20

Opmerkingen

Voor leuningen zie tekeningen 004
Voor randelementen en beplating zie tekening 004

Legenda

Bestaand

- Hartlijn
- NAP

Nieuw

- As weg
- Leuning
- Hartlijn
- Waterbodem
- Waterpeil
- Gewapend beton
- Ongewapend beton
- Prefab beton
- Voorgespannen prefab beton
- Betonnen werkvloer
- Zandcementstabilisatie
- Staal
- Sondering middelzwaar

Palenstaat

Onderdeel	Helling	Paalafmeting (mm)	O.k. fundering t.o.v. NAP (mm)	Paalpuntdiepte t.o.v. NAP (mm)	Lengte (mm)	Aantal	Sondering/ boring nr.
	8 : 1	350 x 350	-4230	-21000	16930	24	1, 2 en 4

Voorgespannen betonpaal ▼ Sondering ● Boring

Beschrijving: Palenplan, tussenafstanden funderingspalen gewijzigd.

Opsteller:	Goedgekeurd en vrijgegeven:	Paraaf:	Datum:	Wijziging:
E. Cordova	E. Dirksen		19-07-2017	A

Gemeente Amsterdam

Ingenieursbureau

Weesperstraat 43B
Postbus 12693
1100 AR Amsterdam
Telefoon 020 2511111

Opdrachtgever: Stadsdeel Zuidoost

Project: Brug Karspelhof

Onderdeel: Constructietekening
Palenplan, aanzichten, doorsneden en details

Status:	Fase:	Behoort bij:	Schaal:
Definitief	Bestek	AI 2016-150	Zie Tekening

Opsteller:	Goedgekeurd en vrijgegeven:	Paraaf:	Datum:	Formaat:
B. Kleene	E. Dirksen		19-07-2017	A0

Projectnummer:	Tekeningnummer:	Bladnummer:	Aantal bladen:	Wijziging:
2980001088	013	01	1	A

Auteursrechten voorbehouden

Documentnr: Plotdatum: 19-07-2017

Bestandsnaam: G:\Tekeningen Karspelhofbrug aangepast\013-Bestek.dwg