




PRINCIPE PROFIEL A-A  
SCHAAL 150

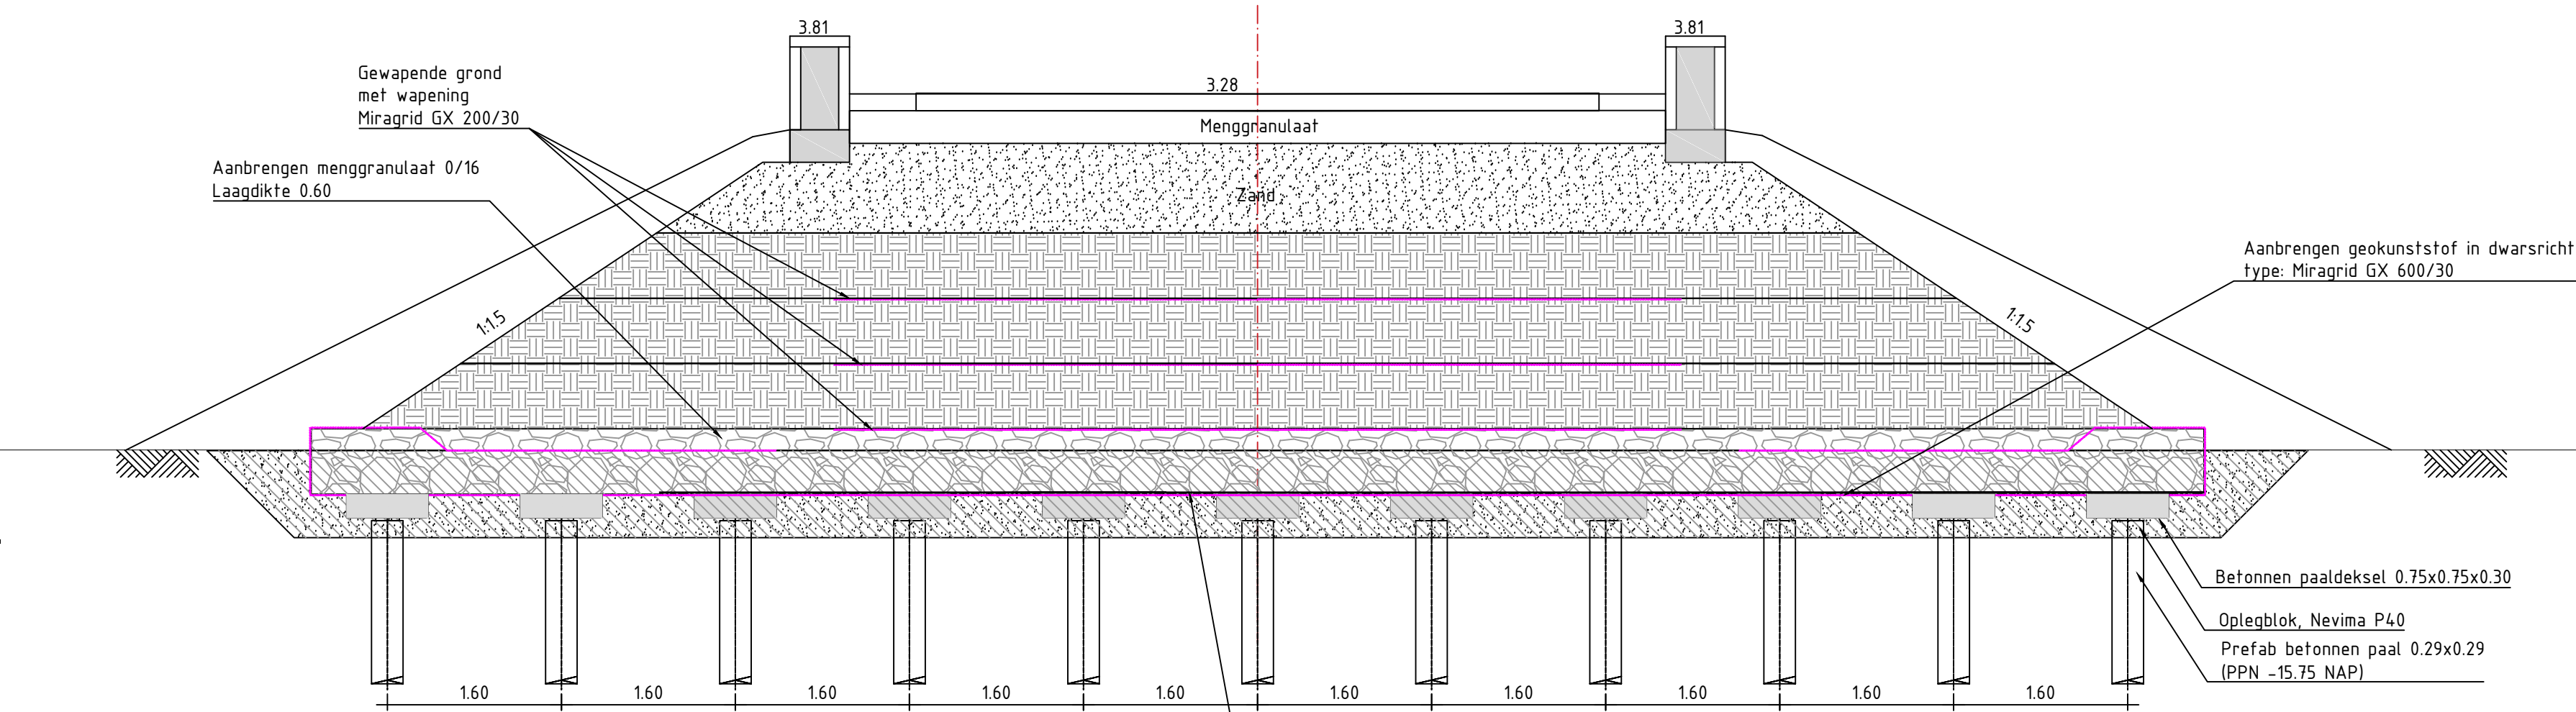


PRINCIPE PROFIEL B-B  
SCHAAL 150

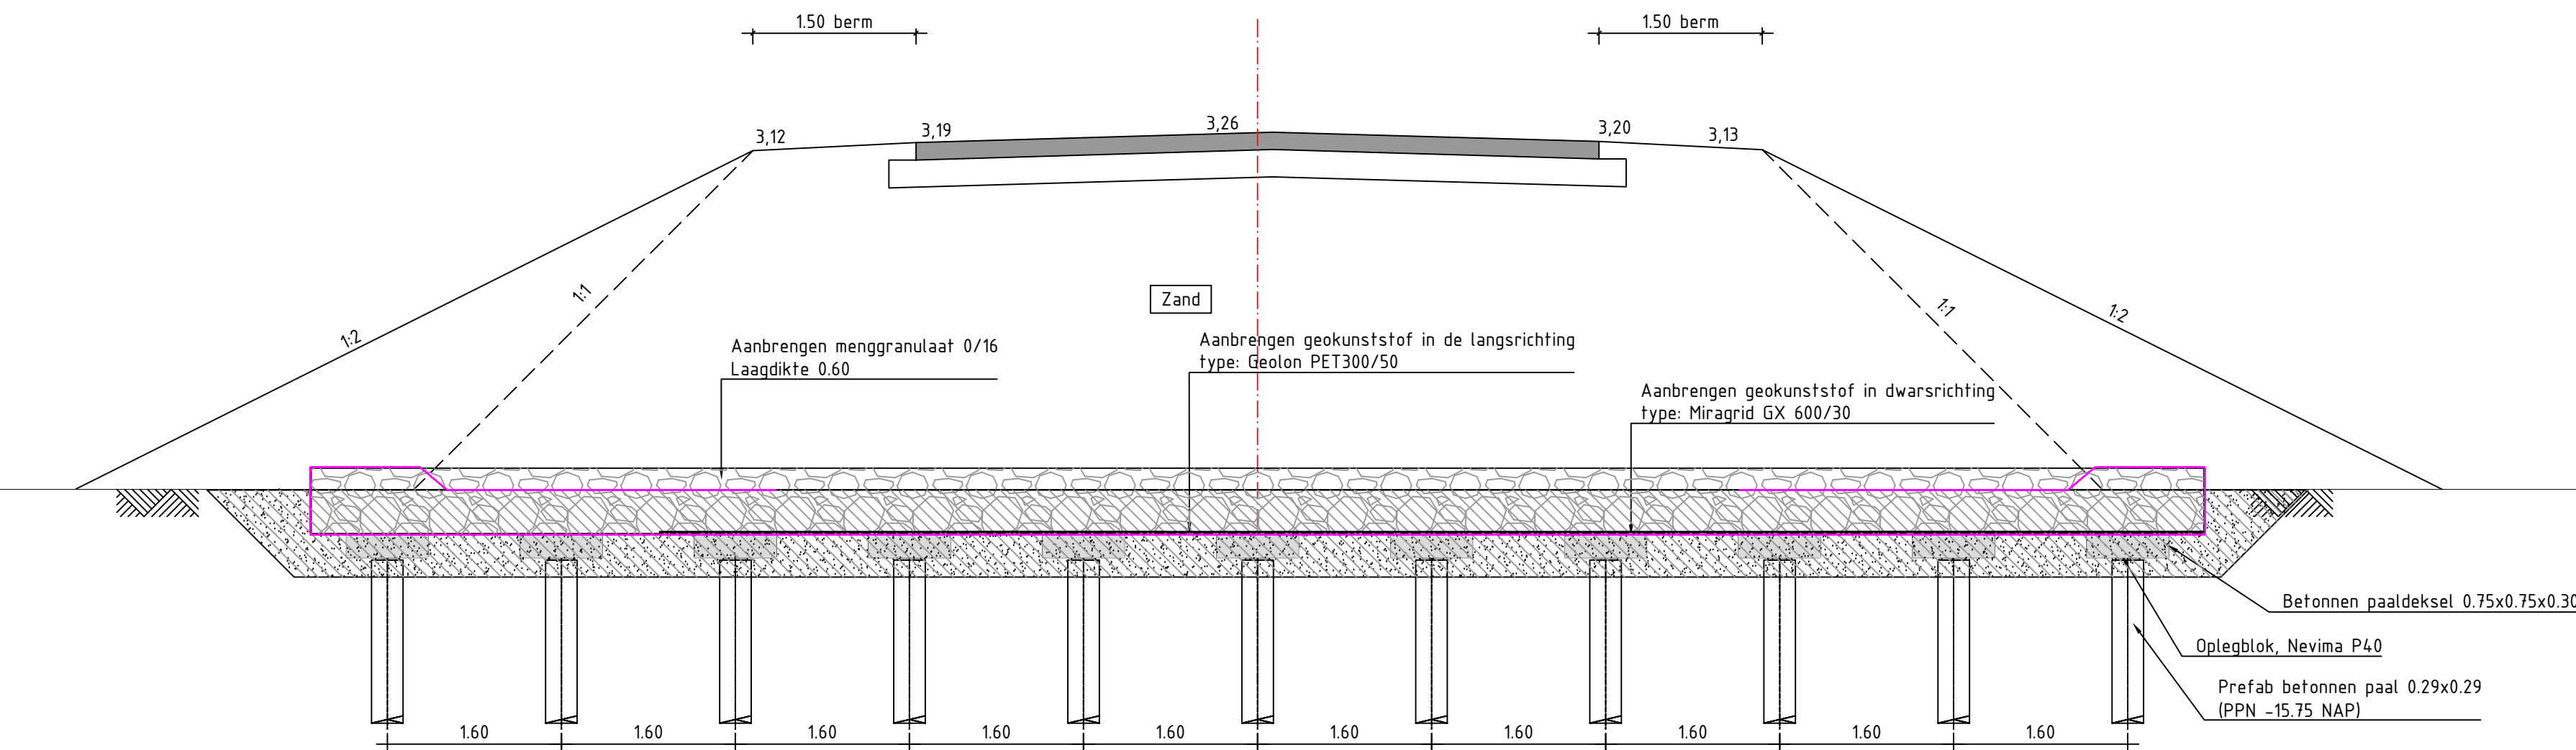


PRINCIPE PROFIEL C-C  
SCHAAL 150

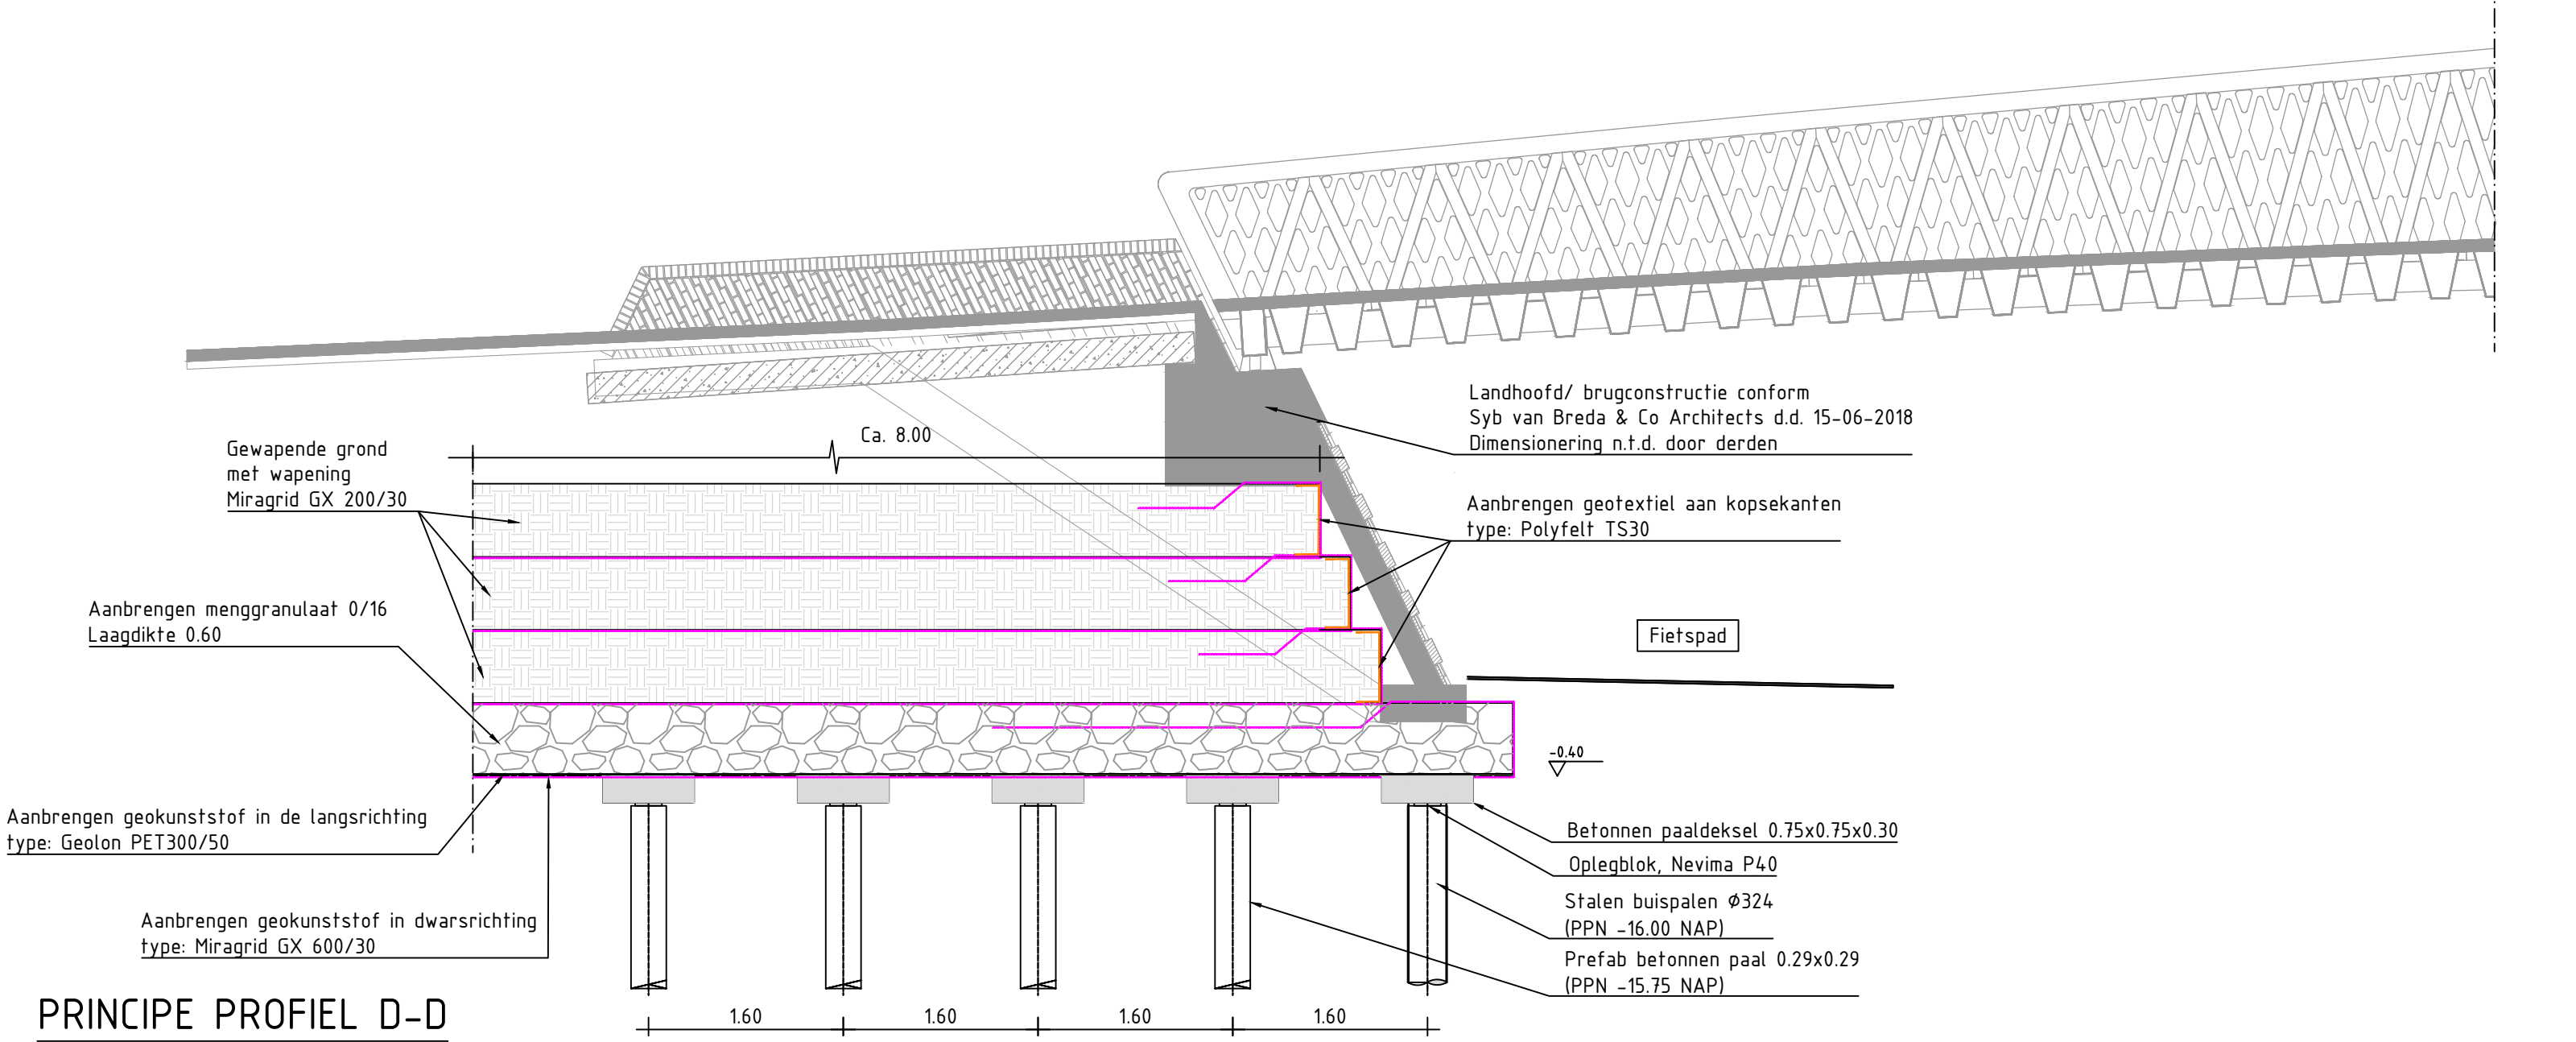

PRINCIPE PROFIEL D-D  
SCHAAL 150

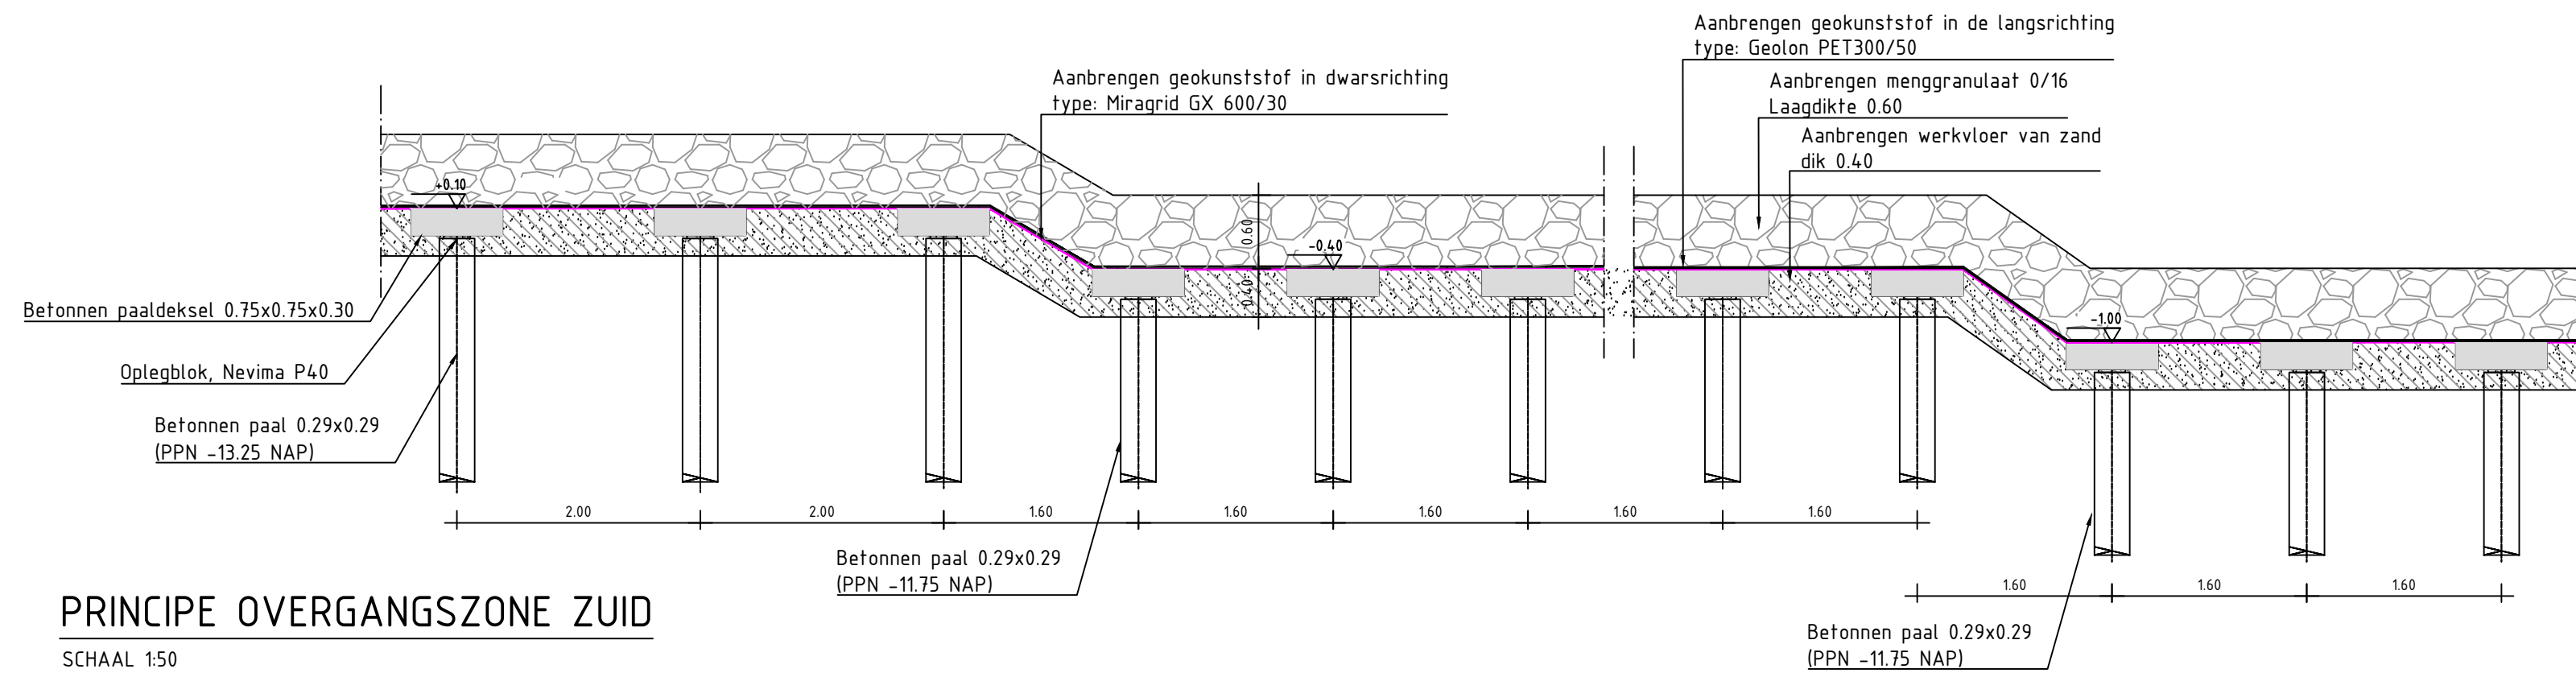

PRINCIPE OVERGANGSZONE ZUID  
SCHAAL 150

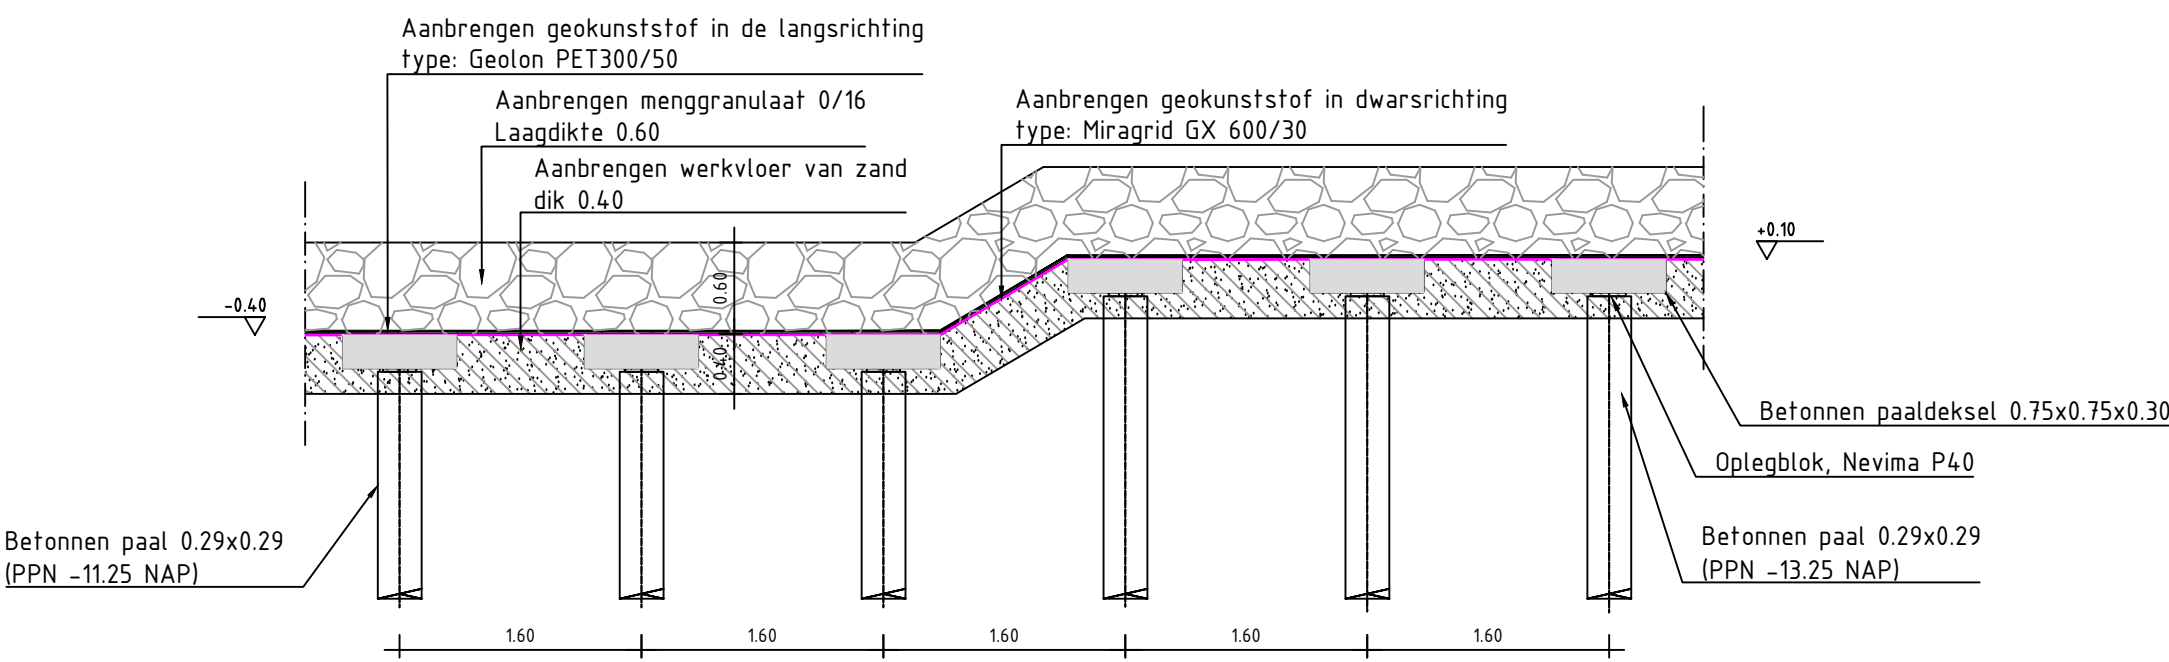

PRINCIPE OVERGANGSZONE WEST  
SCHAAL 150

LEGENDA

- Ontgraven grond
- Aanbrengen zand
- Aanbrengen granulaat (0/16)
- Miragrid GX 600/30 (1e laag in dwarsrichting)
- Geolon PET 300/50 (2e laag in langsrichting)
- Polyfelt TS30 (kopsekanen steele wand)

| OPMERKINGEN  |  |  |  |
|--|--|--|--|
| - ALLE MATEN IN METERS TENZI ANDERS AANGEGEVEN     |  |  |  |
| - HOOGTEMATEN IN METERS t.o.v. NAP                 |  |  |  |
| - DIAMETERS IN MILLIMETERS TENZI ANDERS AANGEGEVEN |  |  |  |

| VERSIE   |              |               |              |
|--|--------------|---------------|--------------|
| f  |              |               |              |
| e  |              |               |              |
| d  |              |               |              |
| c  |              |               |              |
| b  |              |               |              |
| a  |              |               |              |
| VERSIE   | OMSCHRIJVING | TEKENAAR      | DATUM        |
| BESTANDSNAAM : 1704466A02-01 PAALMATRAS 20180830.DWG |              | PROJECTCODE : | VERWIJZING : |

| BREDIUS EN ONTSLUITING DE KRIJGSMAN |  |                              |                                |
|-------------------------------------|--|------------------------------|--------------------------------|
| NIEUWE SITUATIE PALENMATRAS         |  | BEHOORT BIJ : NUMMER :       | DOC SOORT : Tekening           |
| PRINCIPE PROFIELEN                  |  | GEODATUM : CODE :            |                                |
| DEFINITIEF                          |  | FORMAAT : A1+                | BLAD 1 VAN 1                   |
| GETEKEND : J.J. PATILAYA 31-08-2018 |  | TEKENINGNR. : 1704667A02-004 | SCHAAL : 1:50                  |
| GECONTROLEERD : PARAAF              |  | GEAUTORISEERD : S. ESSINK    | VER.                           |
| PARAAF/DATUM                        |  | PARAAF/DATUM                 | WERK/PROJECTCODE-SOORT-VOLGNR. |